




POGLED 1

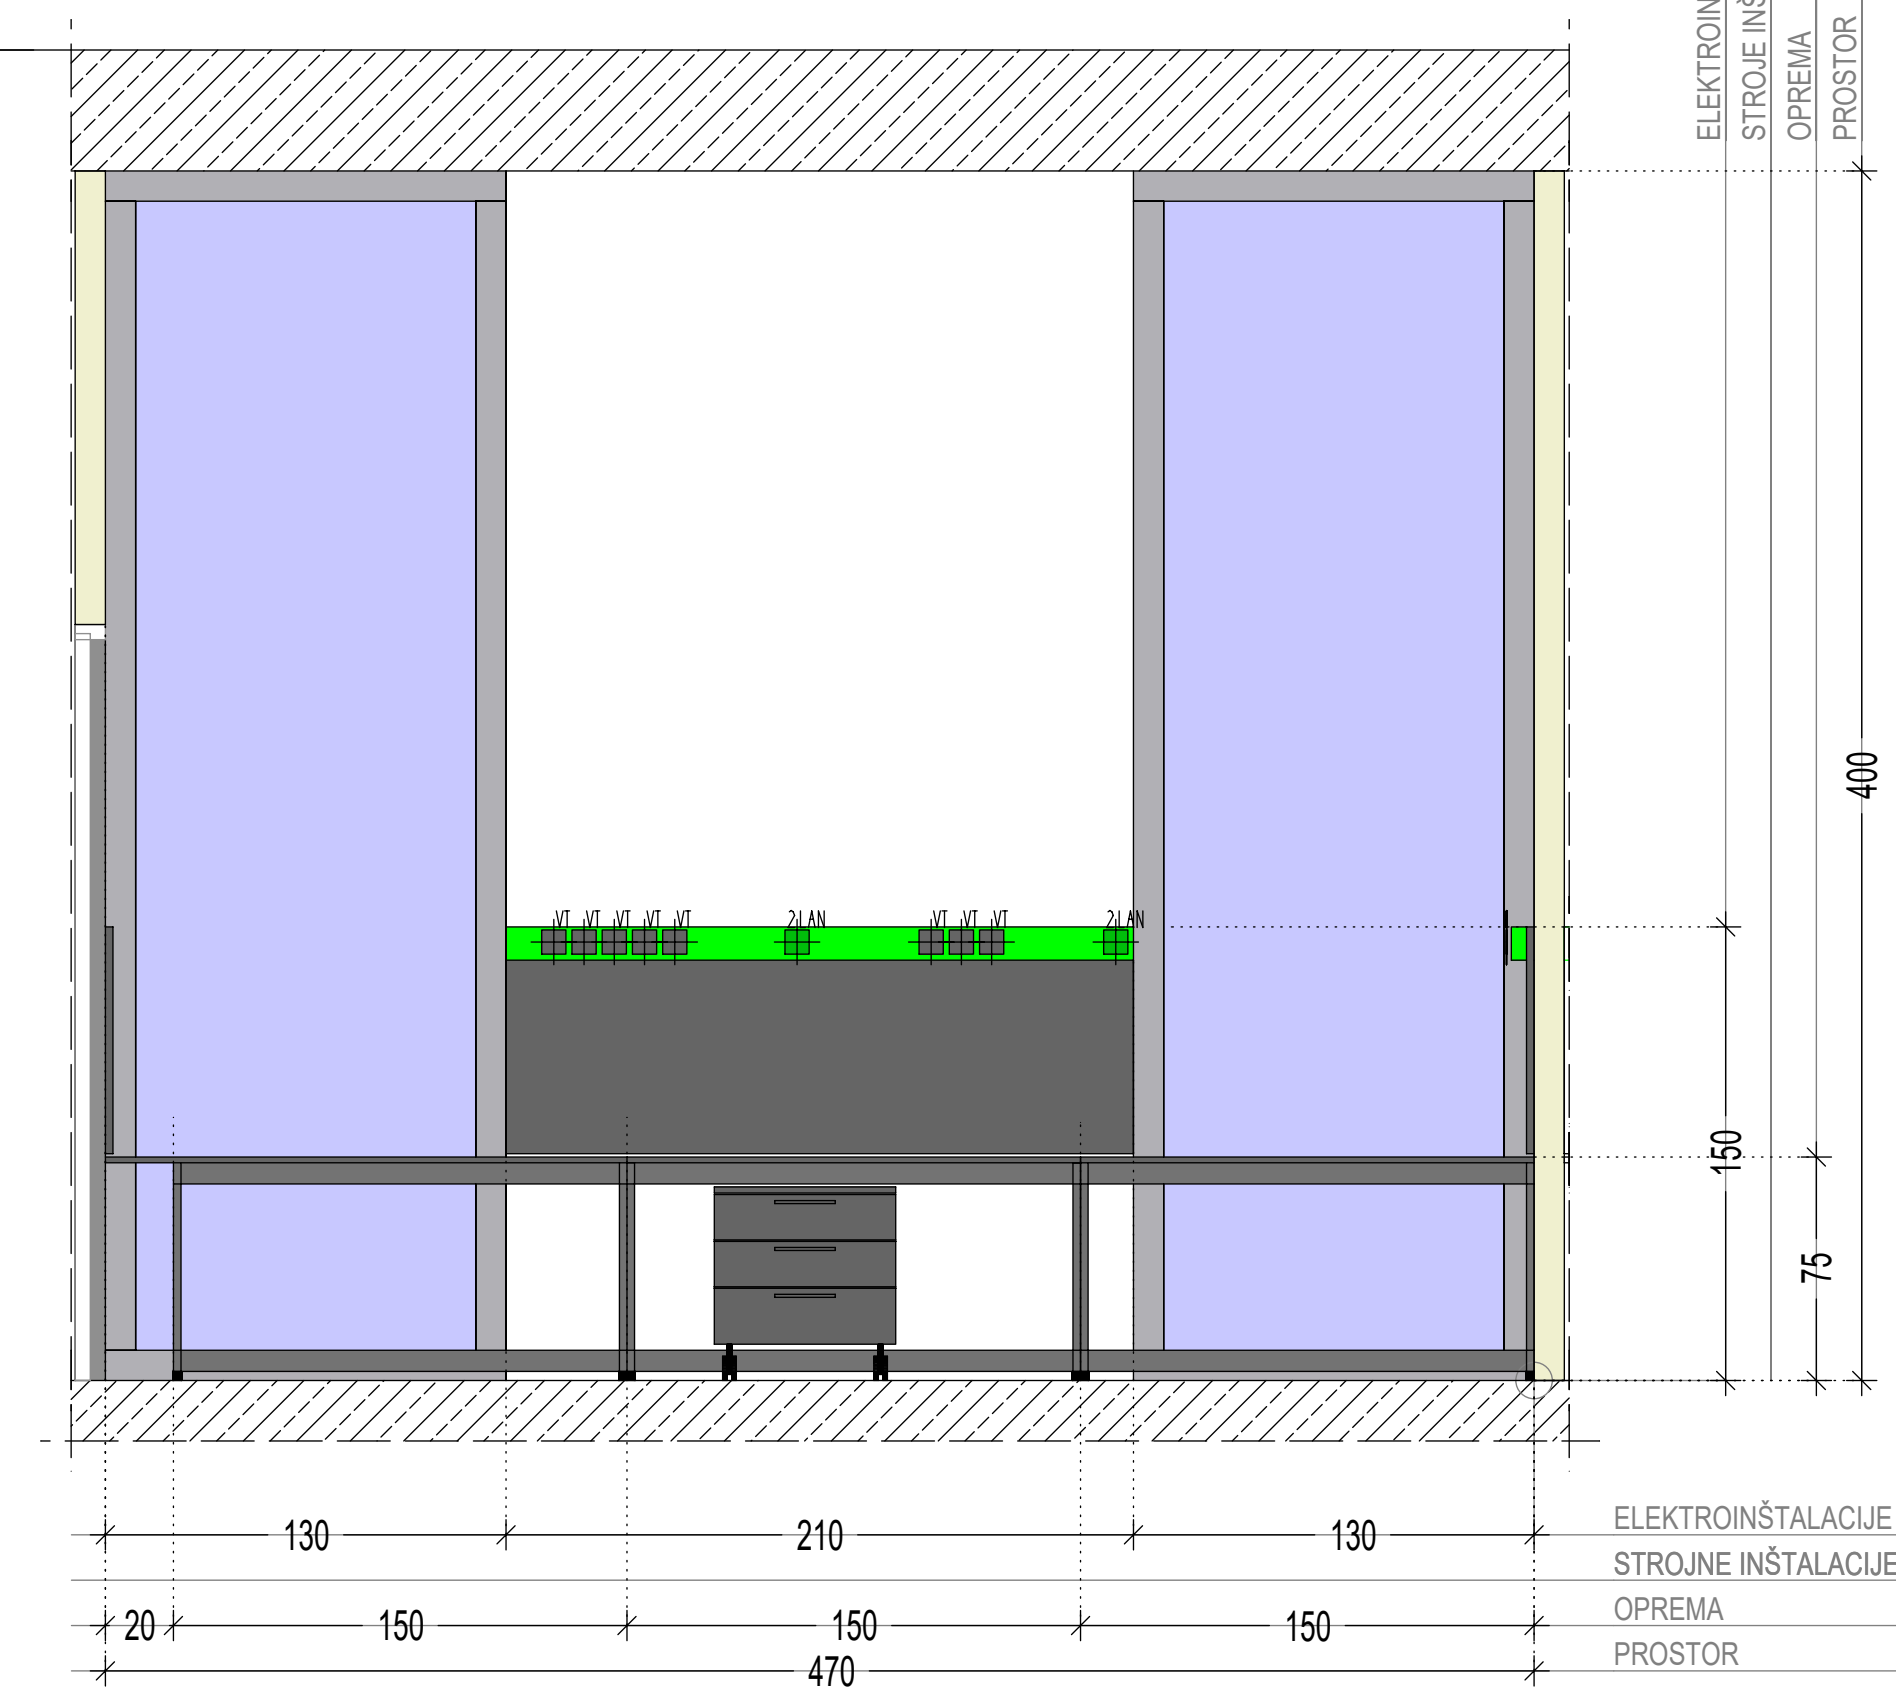


POGLED 4

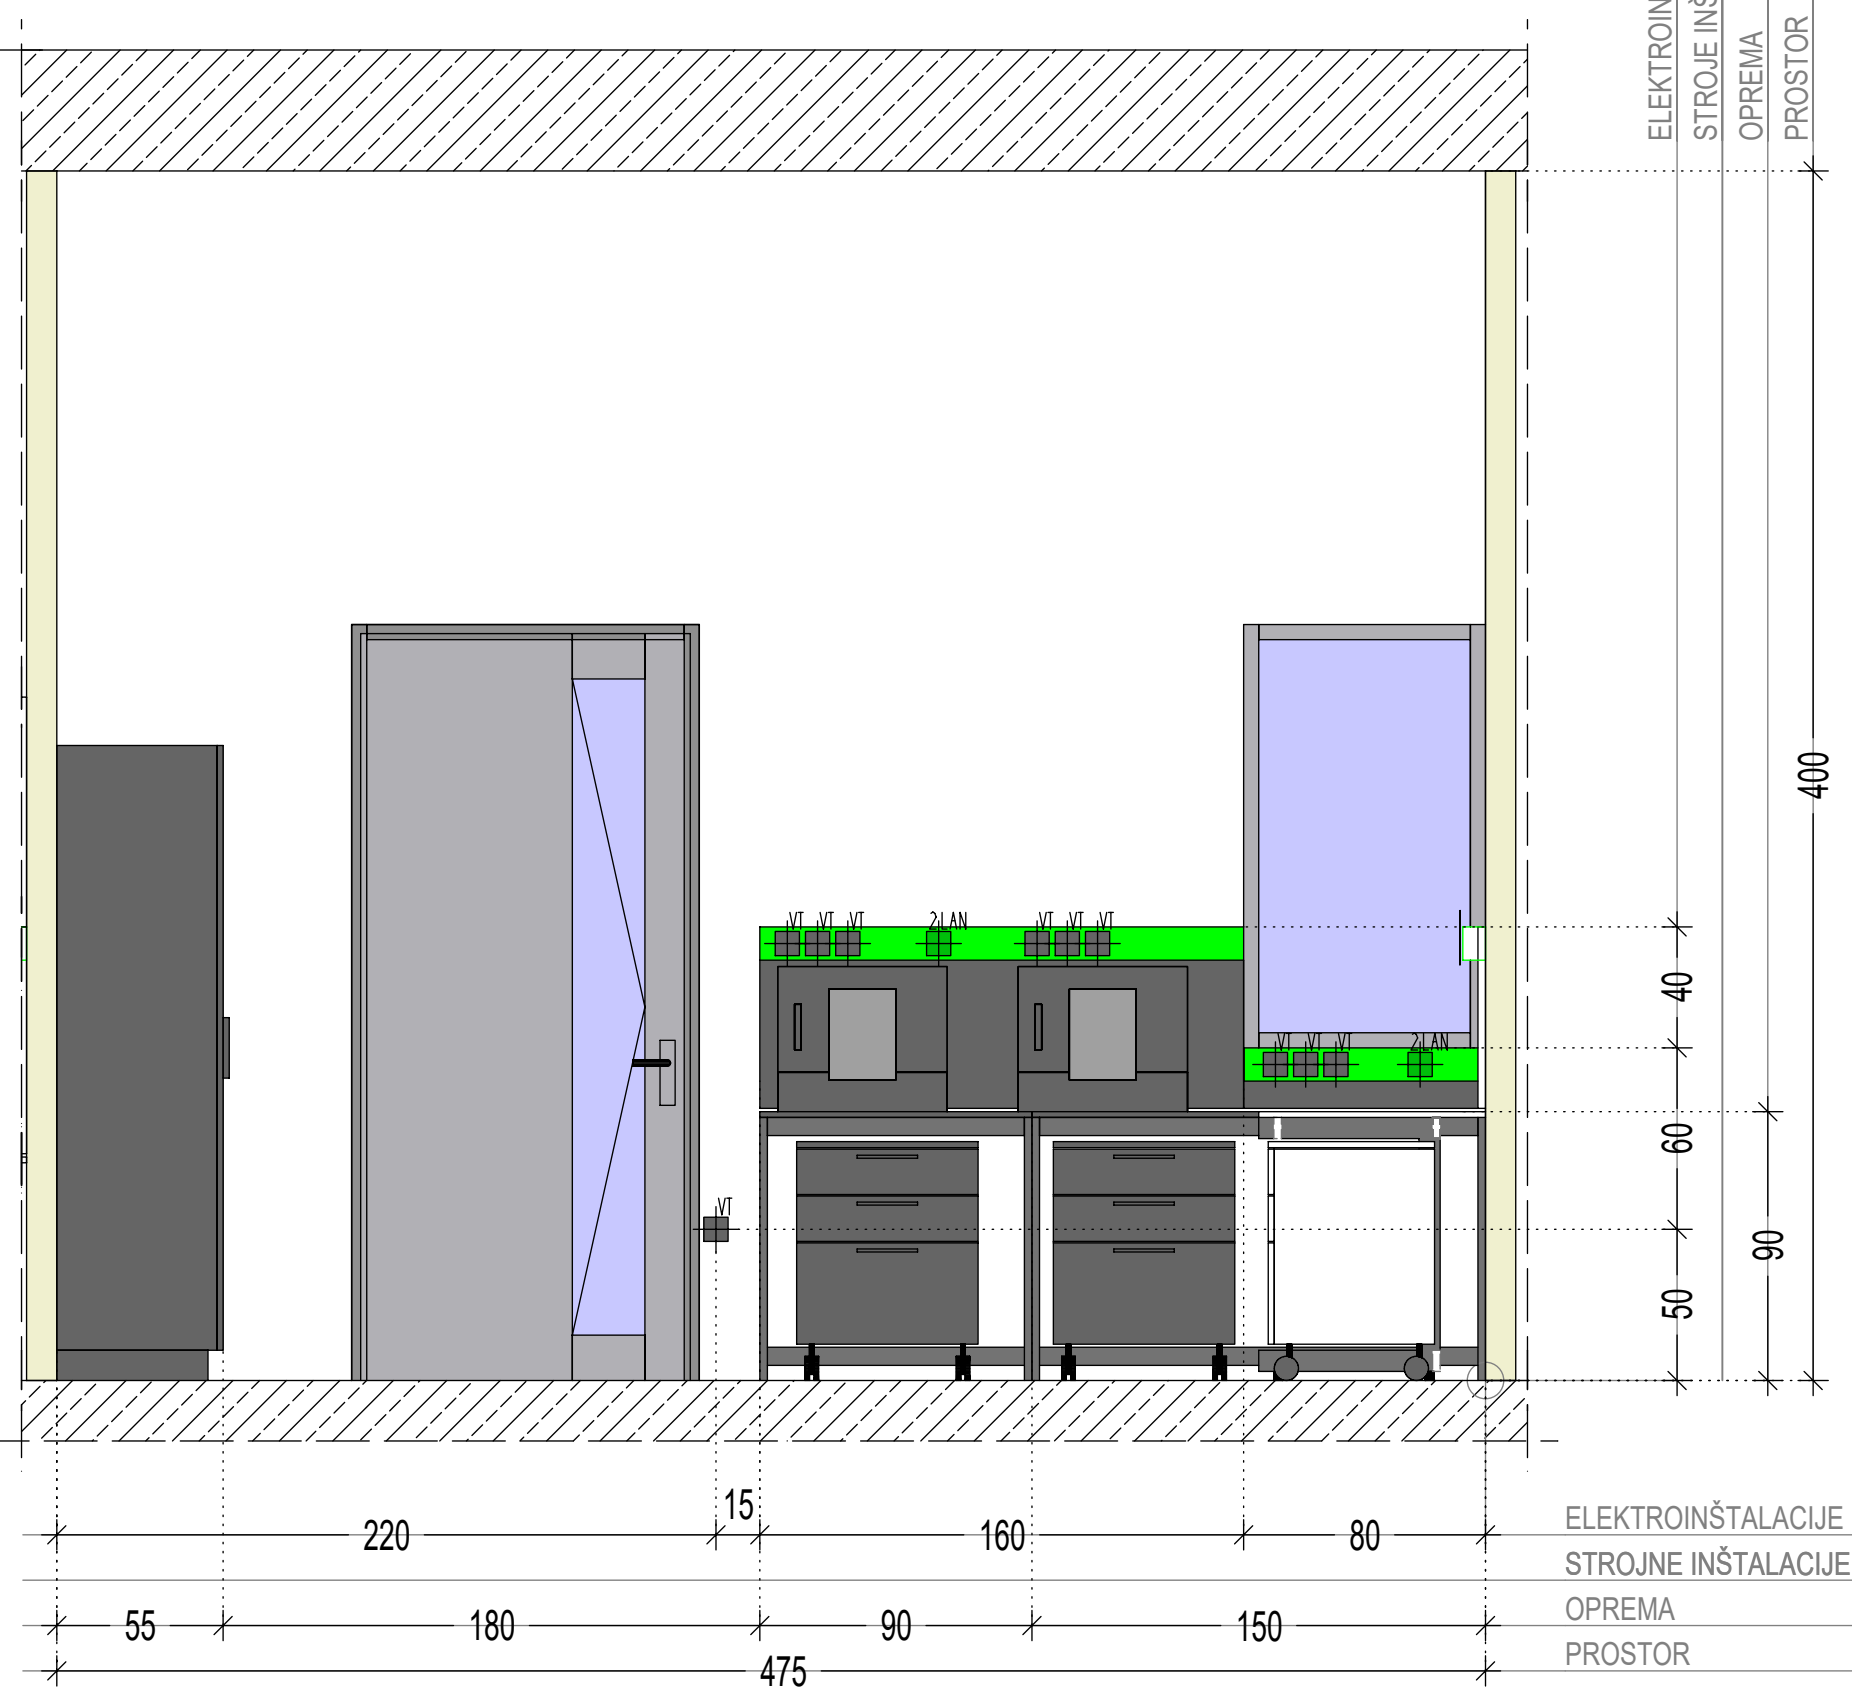


POGLED 2

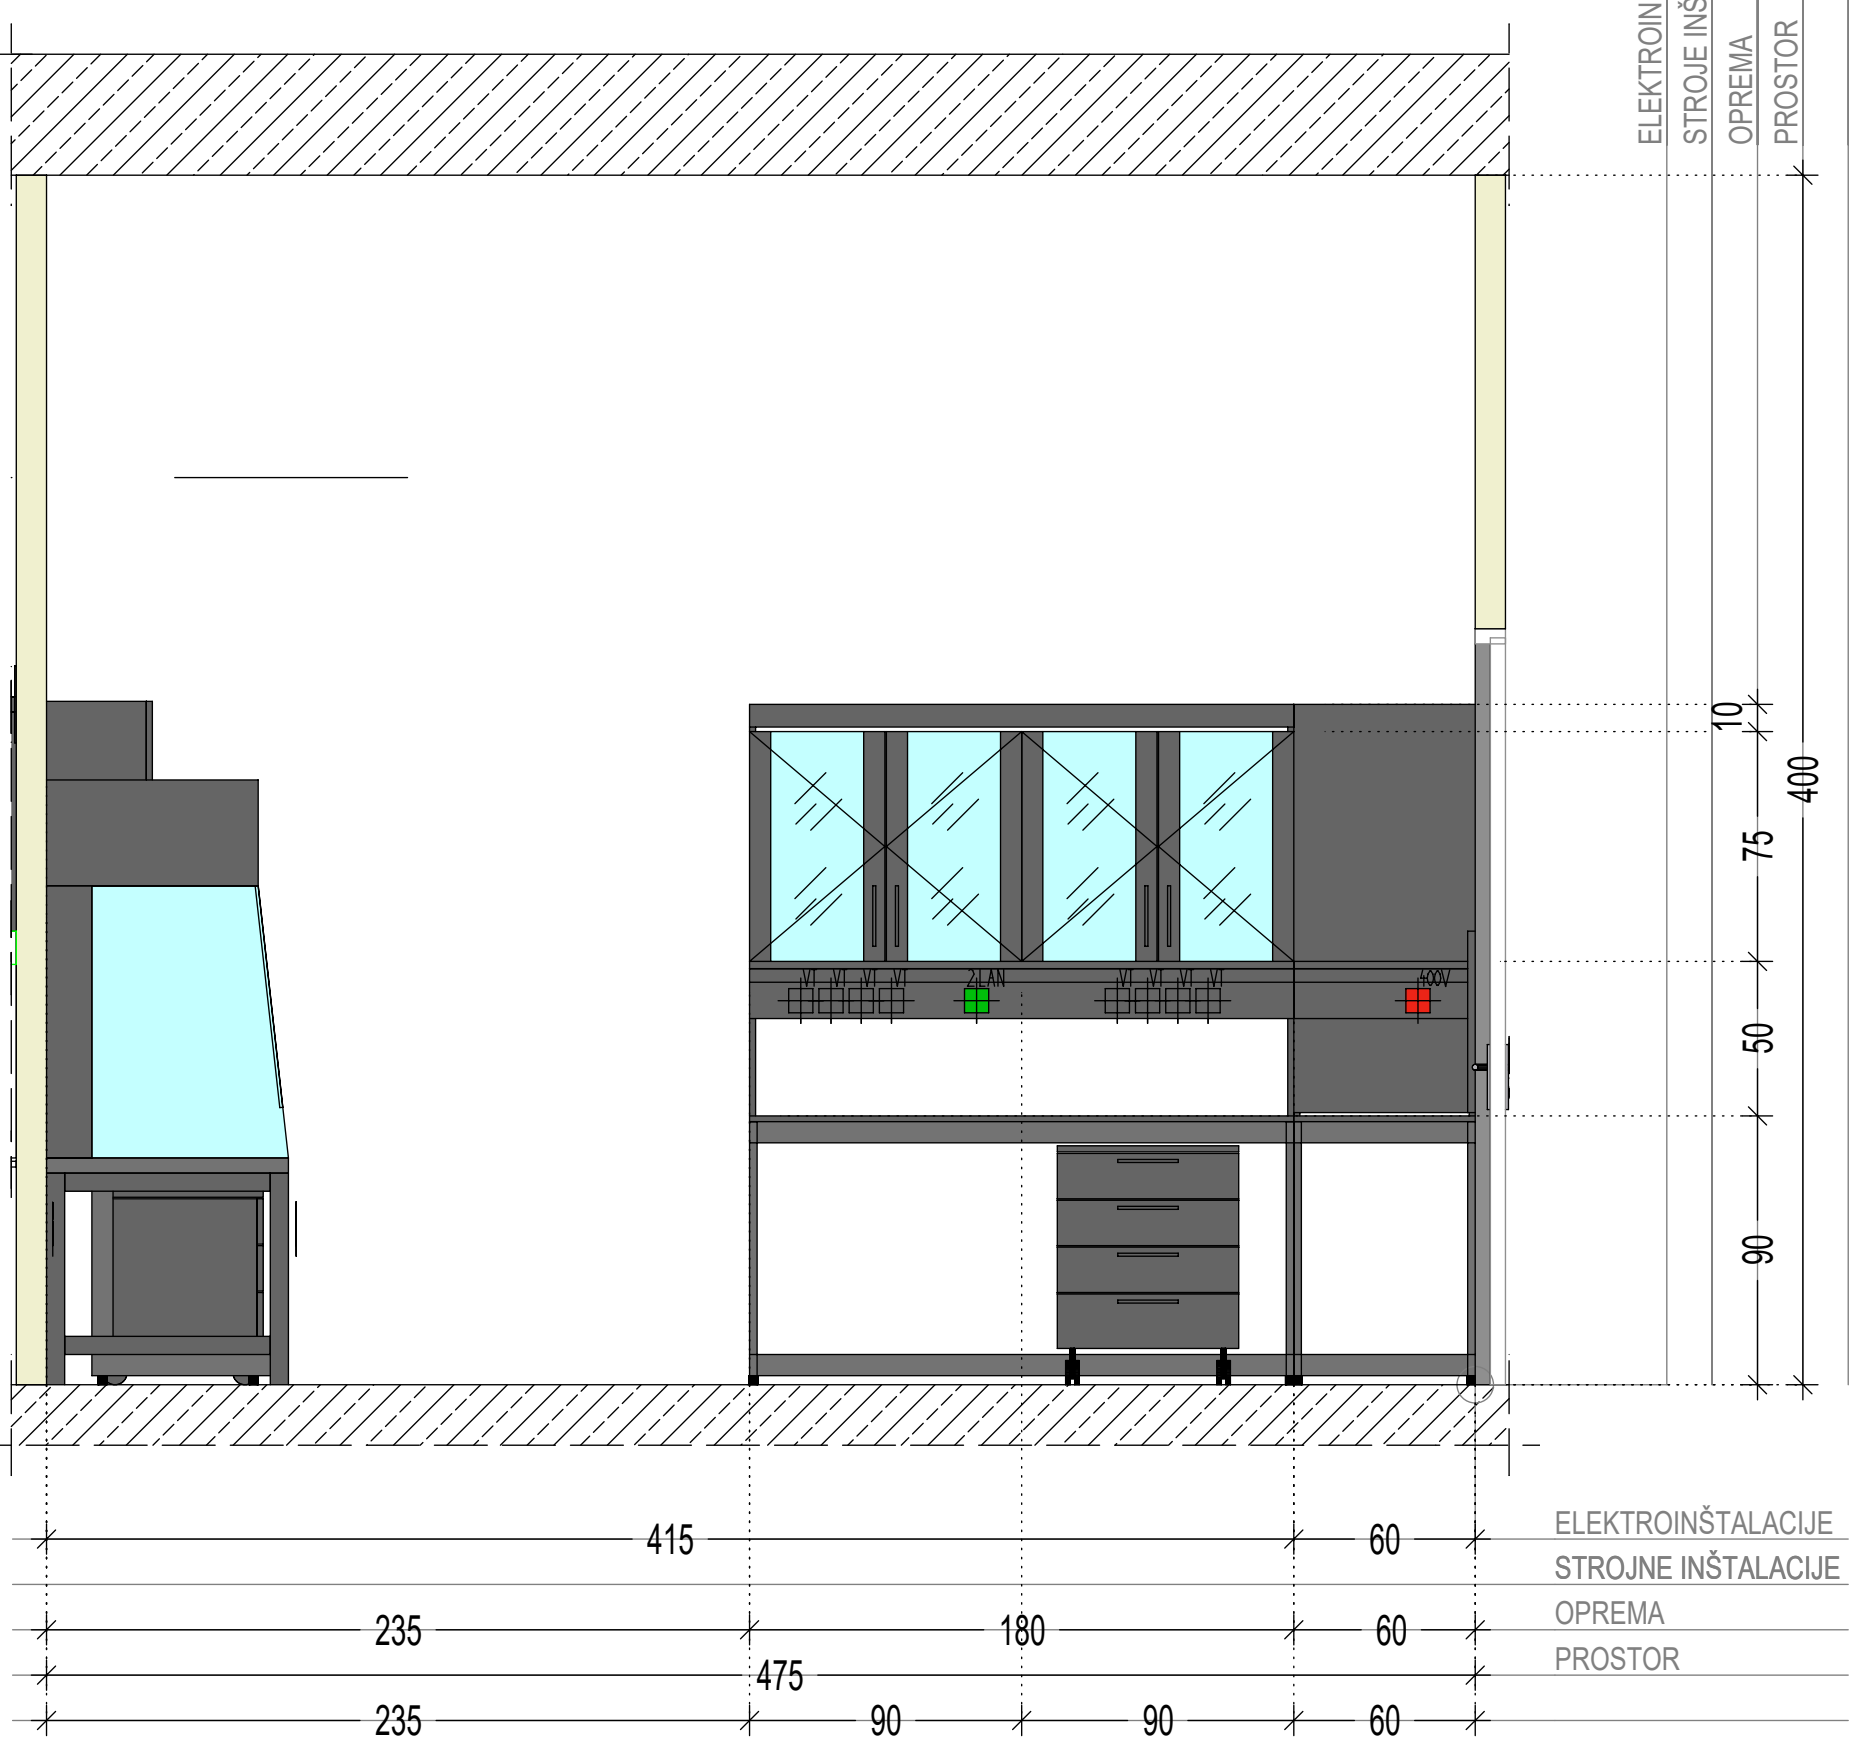


POGLED 5

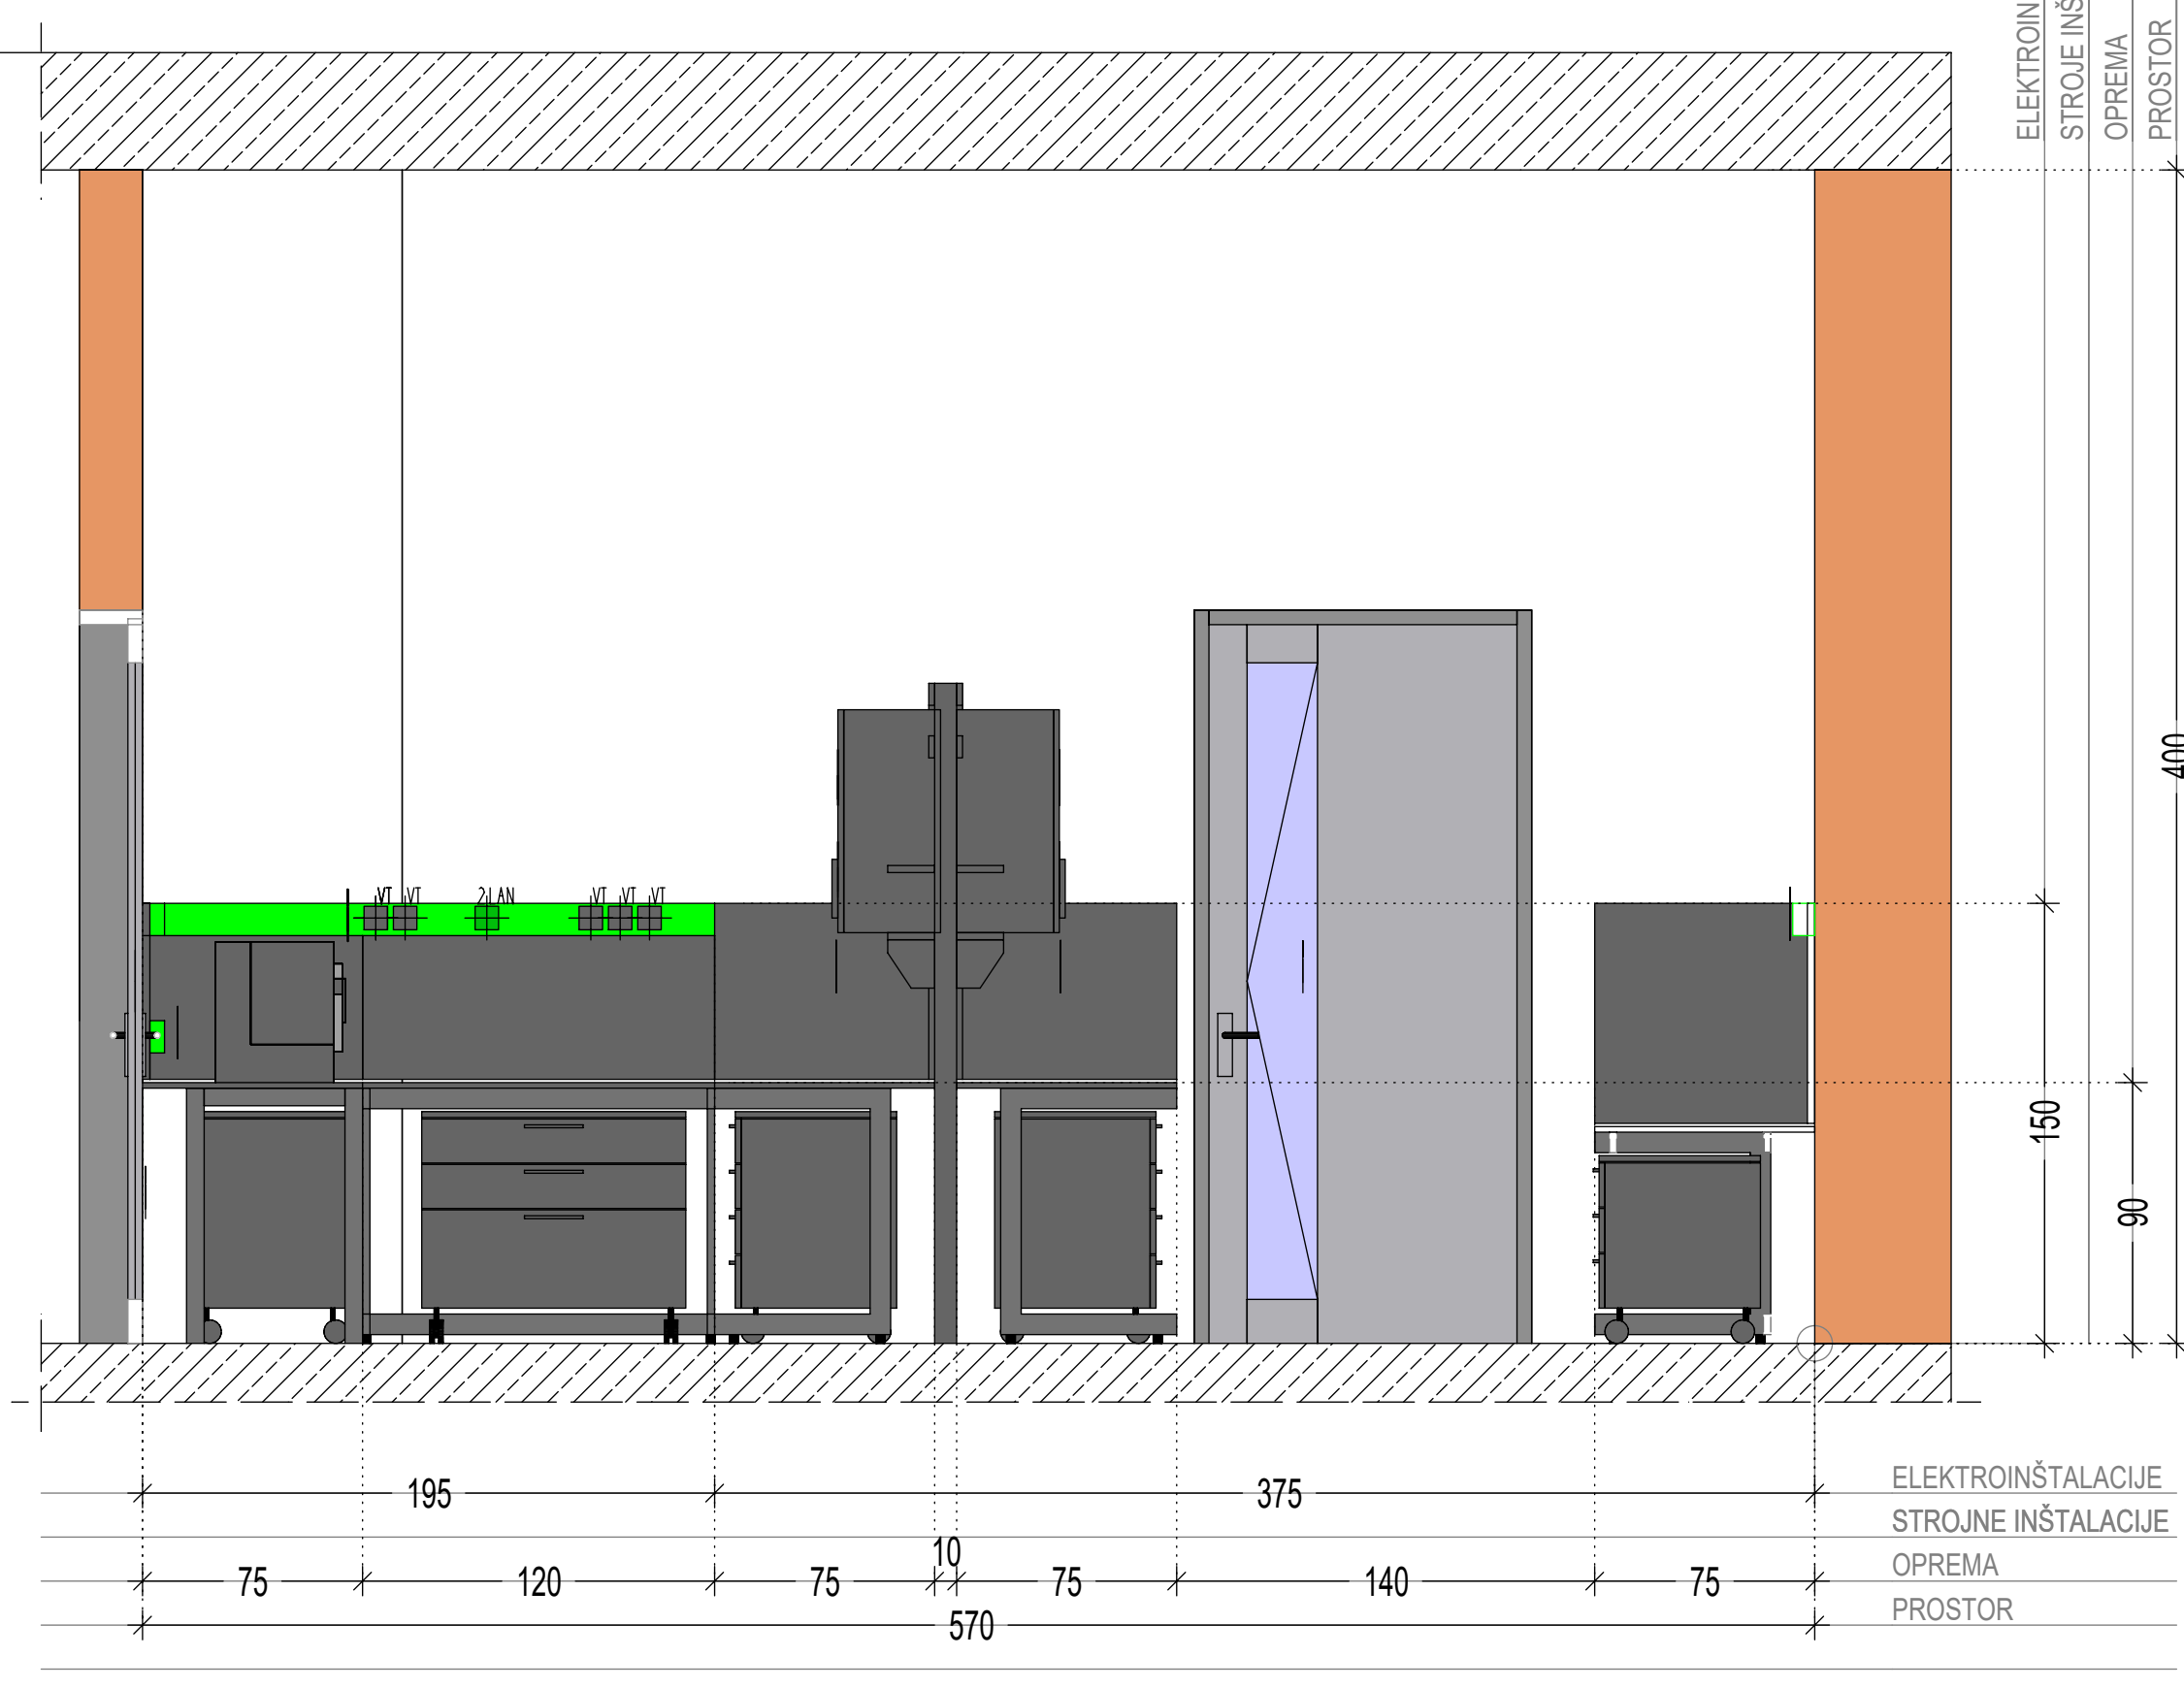


POGLED 3

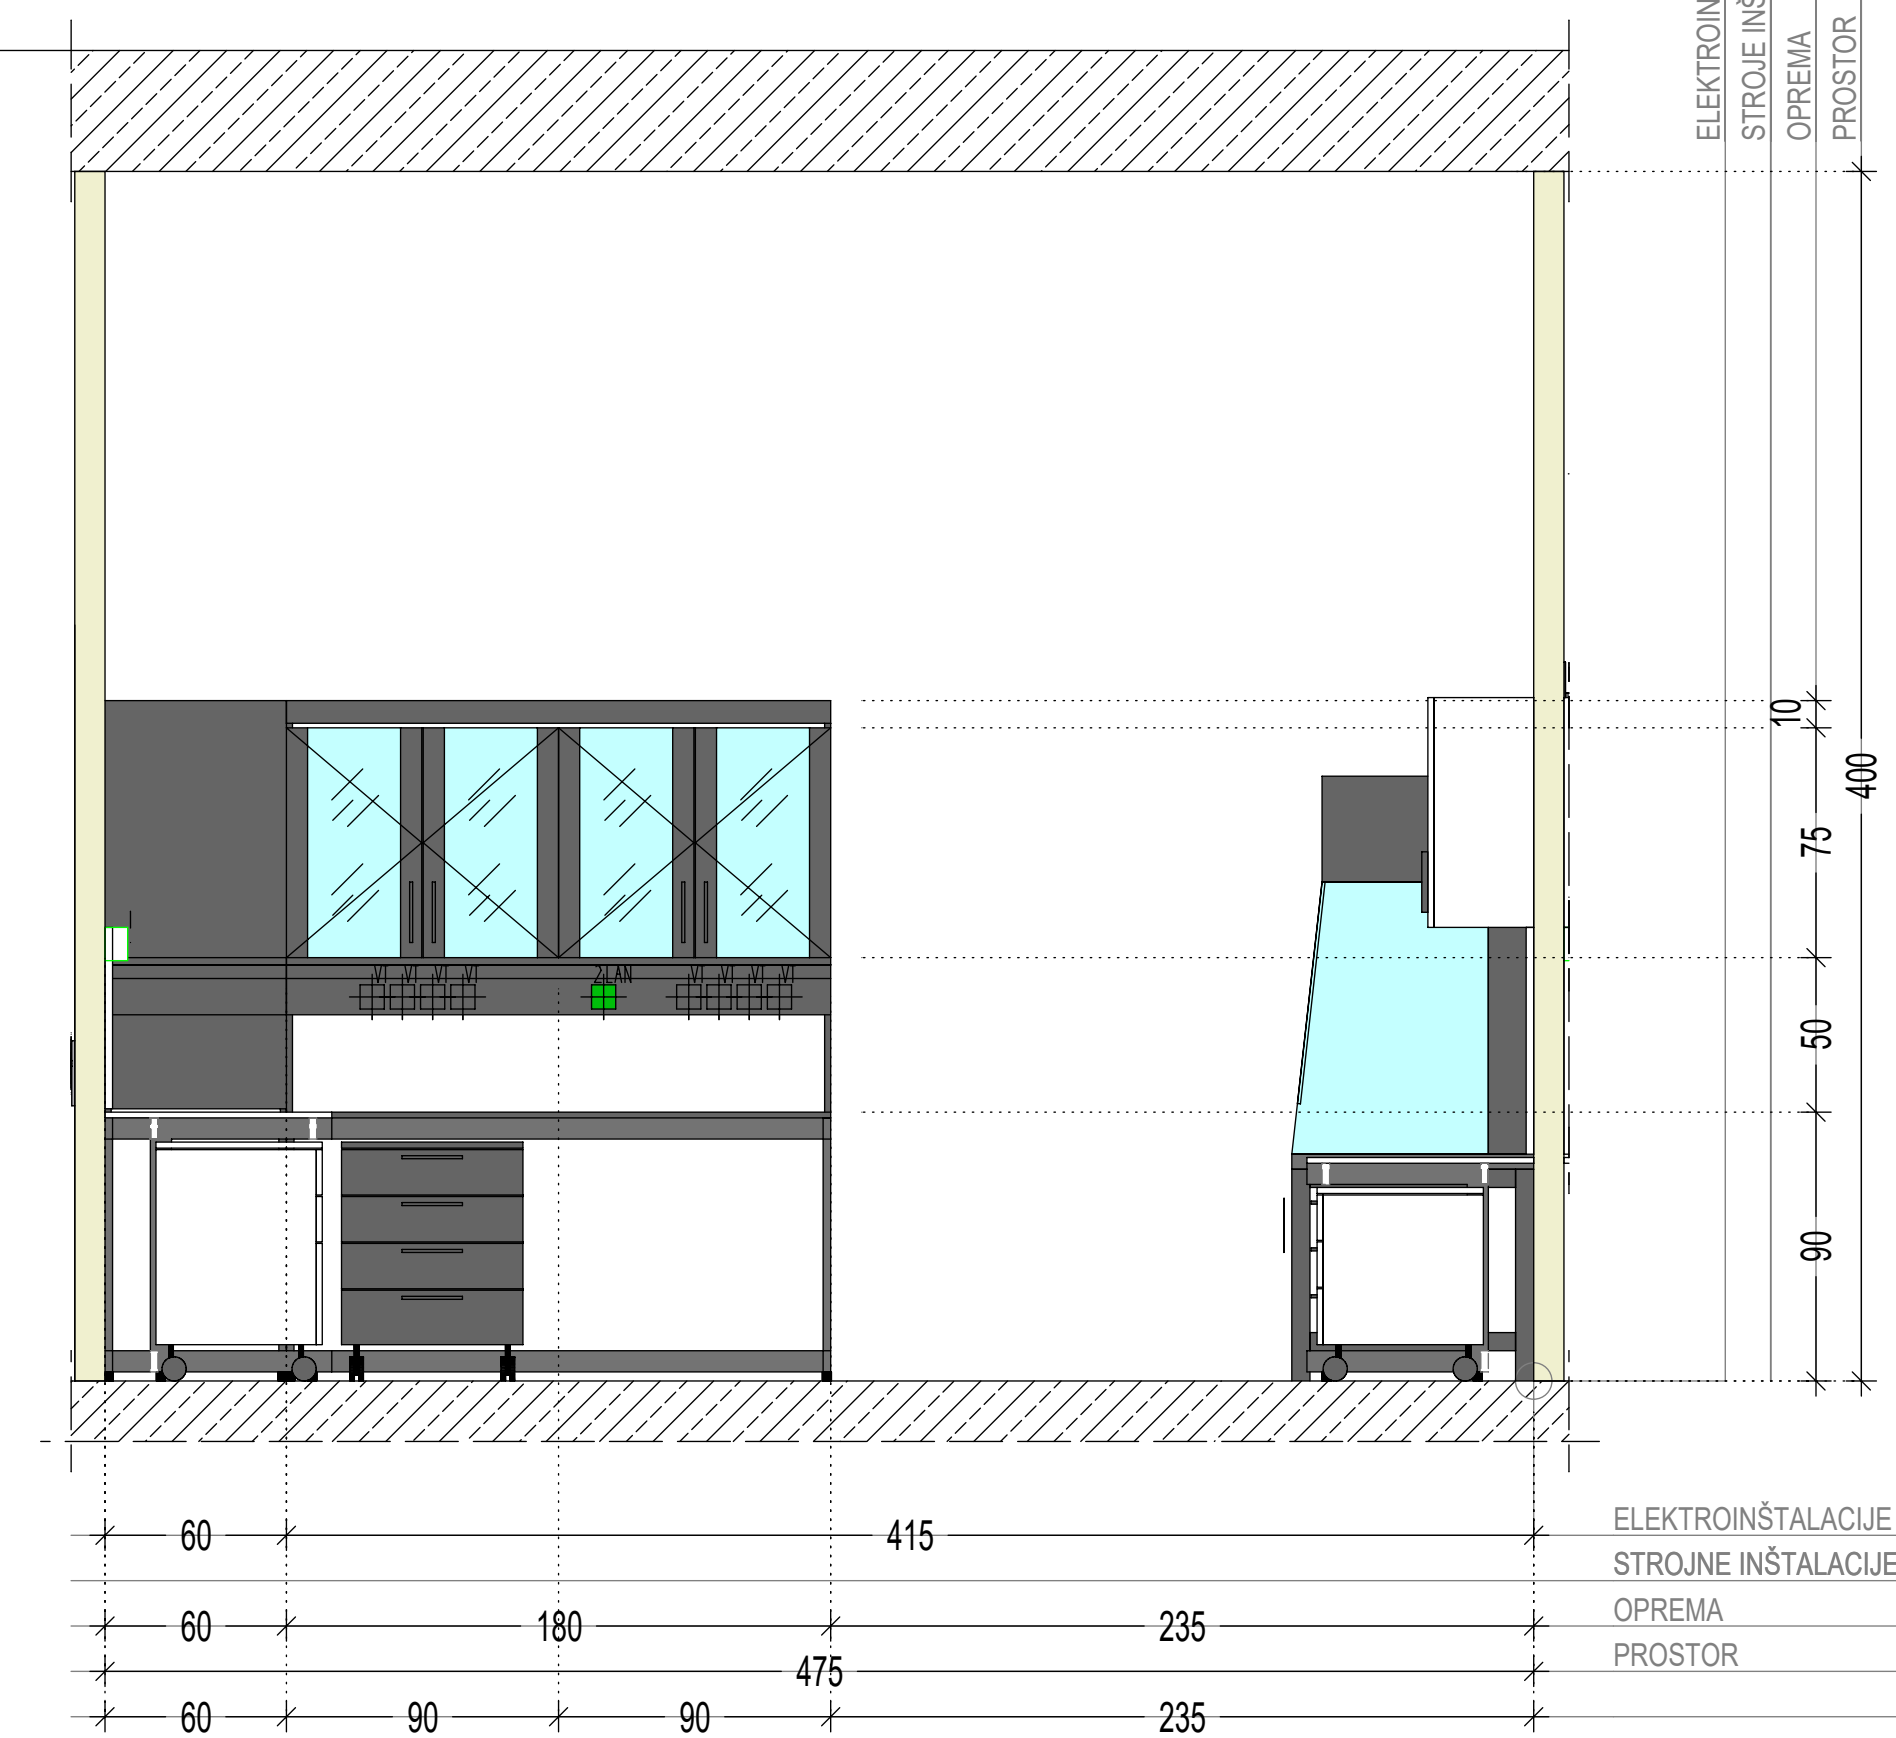


POGLED 6

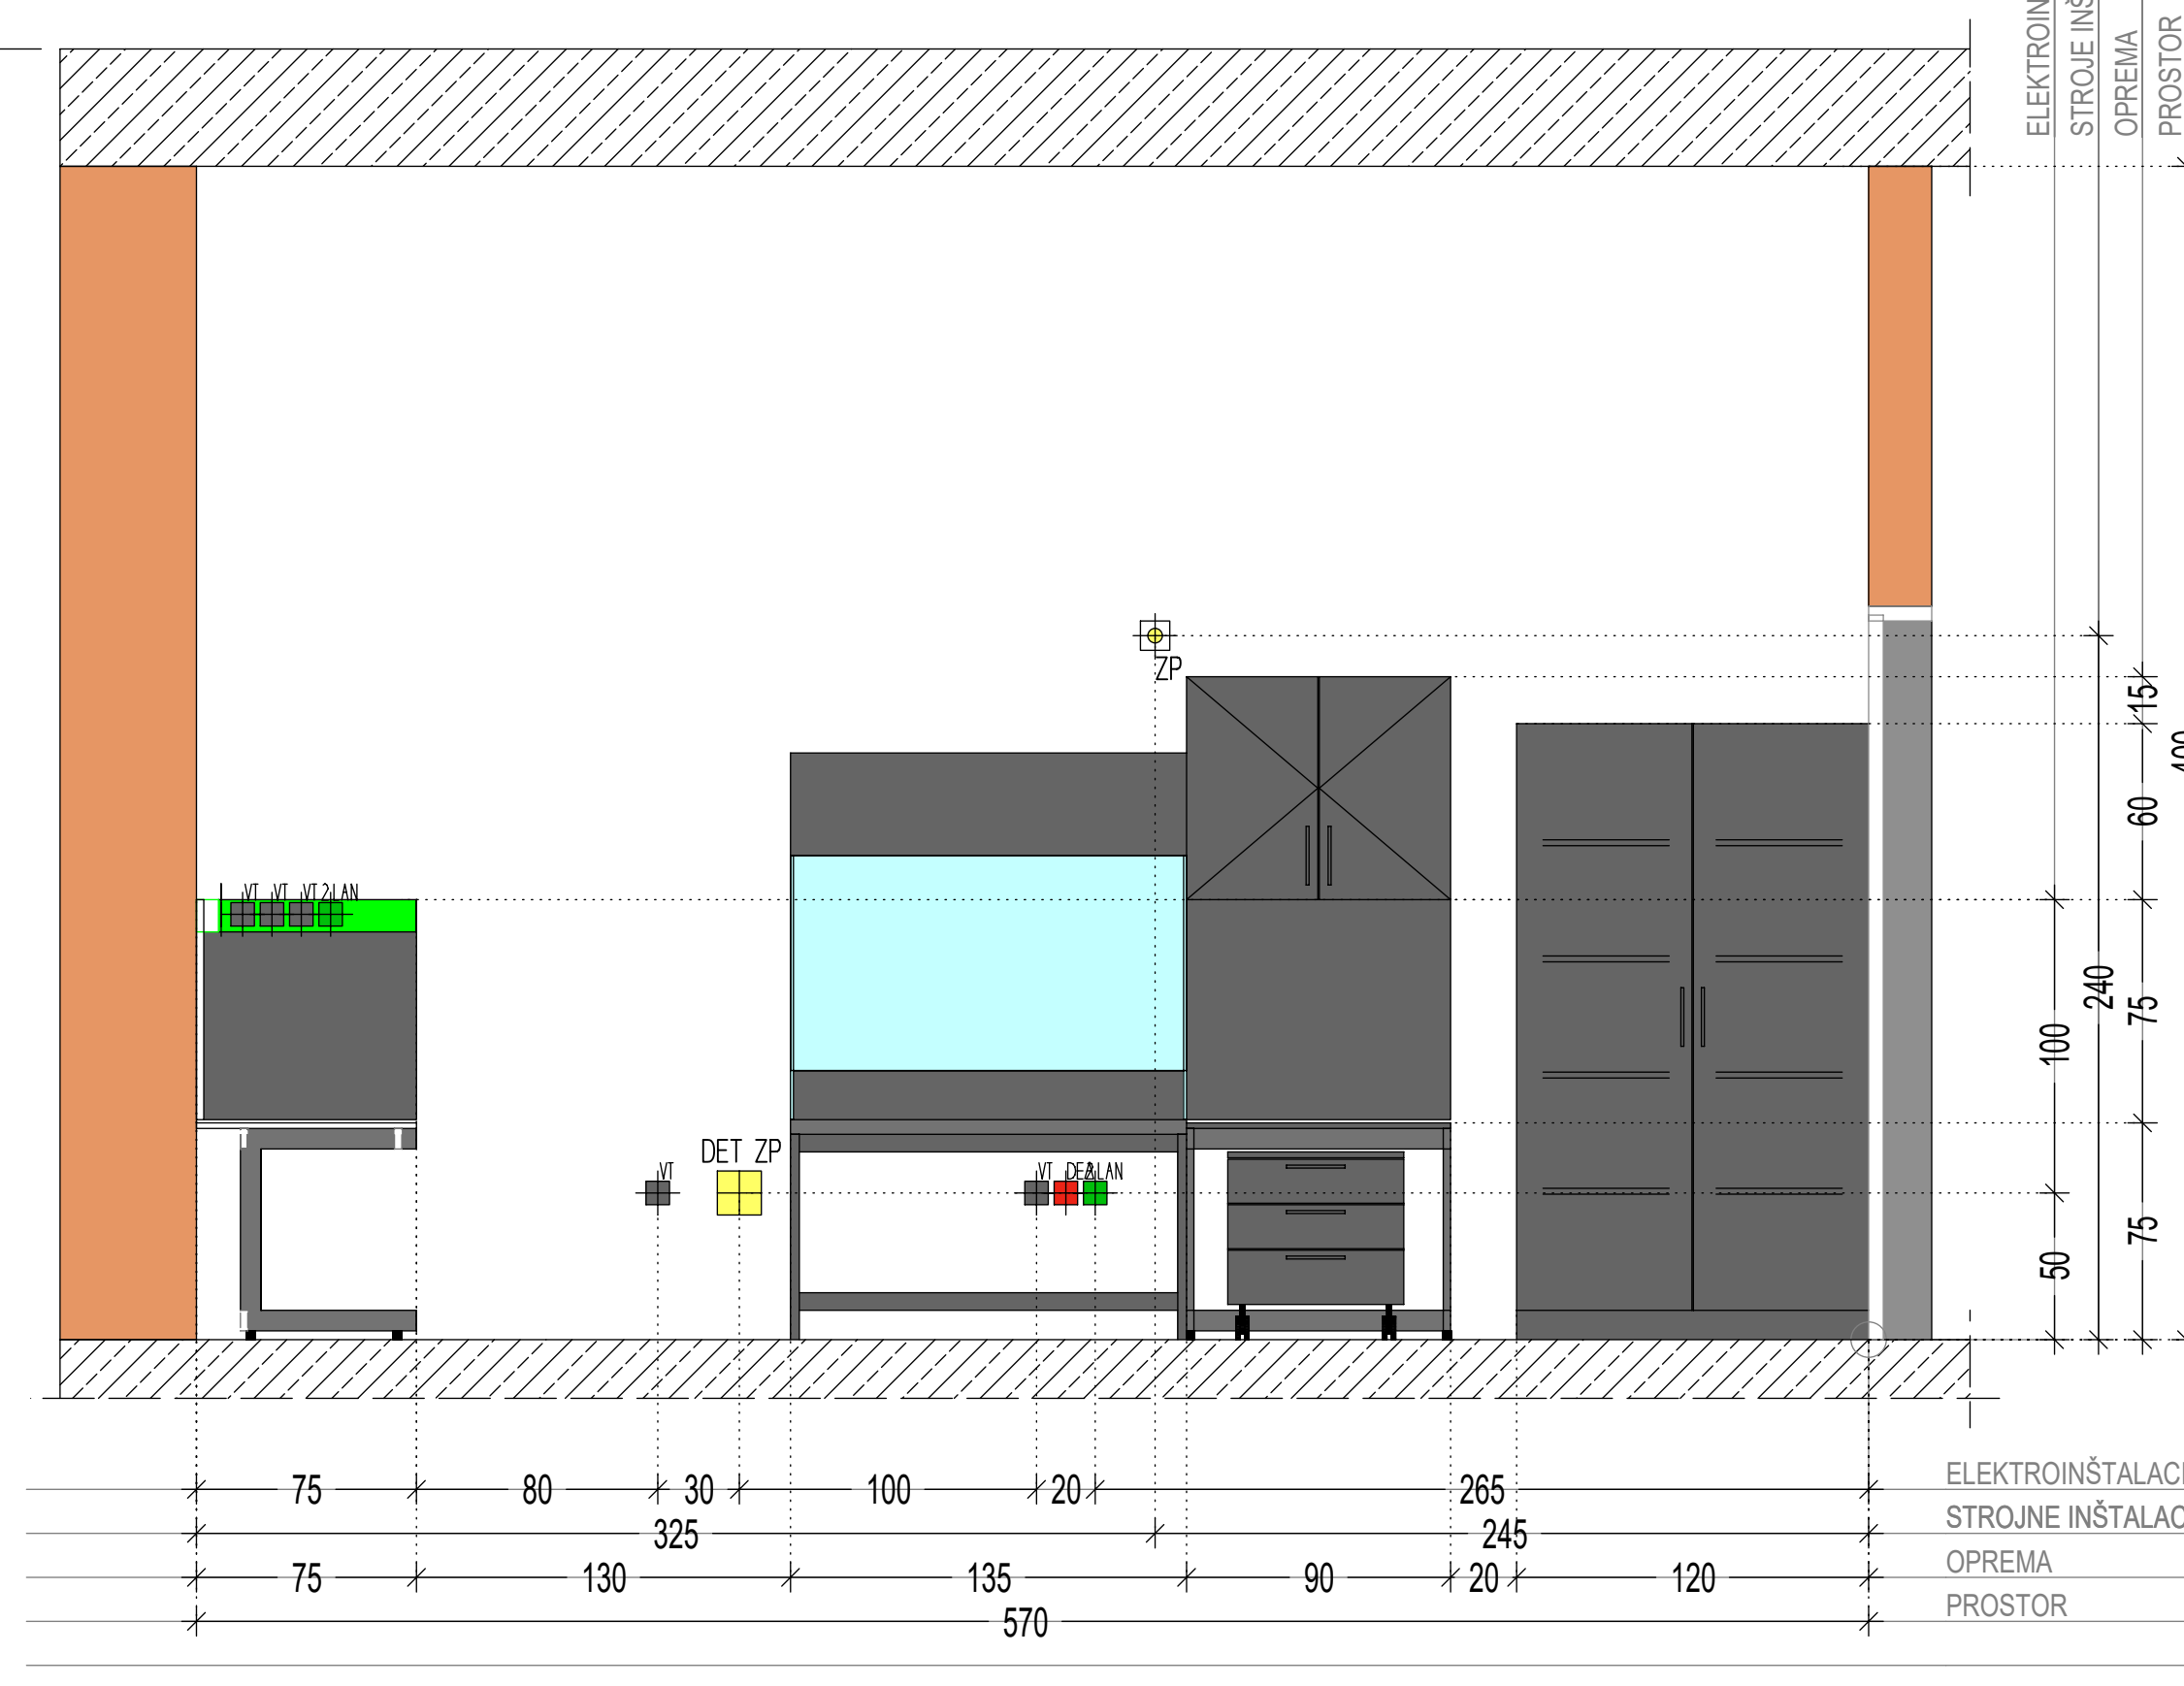

TLORIS STROPA

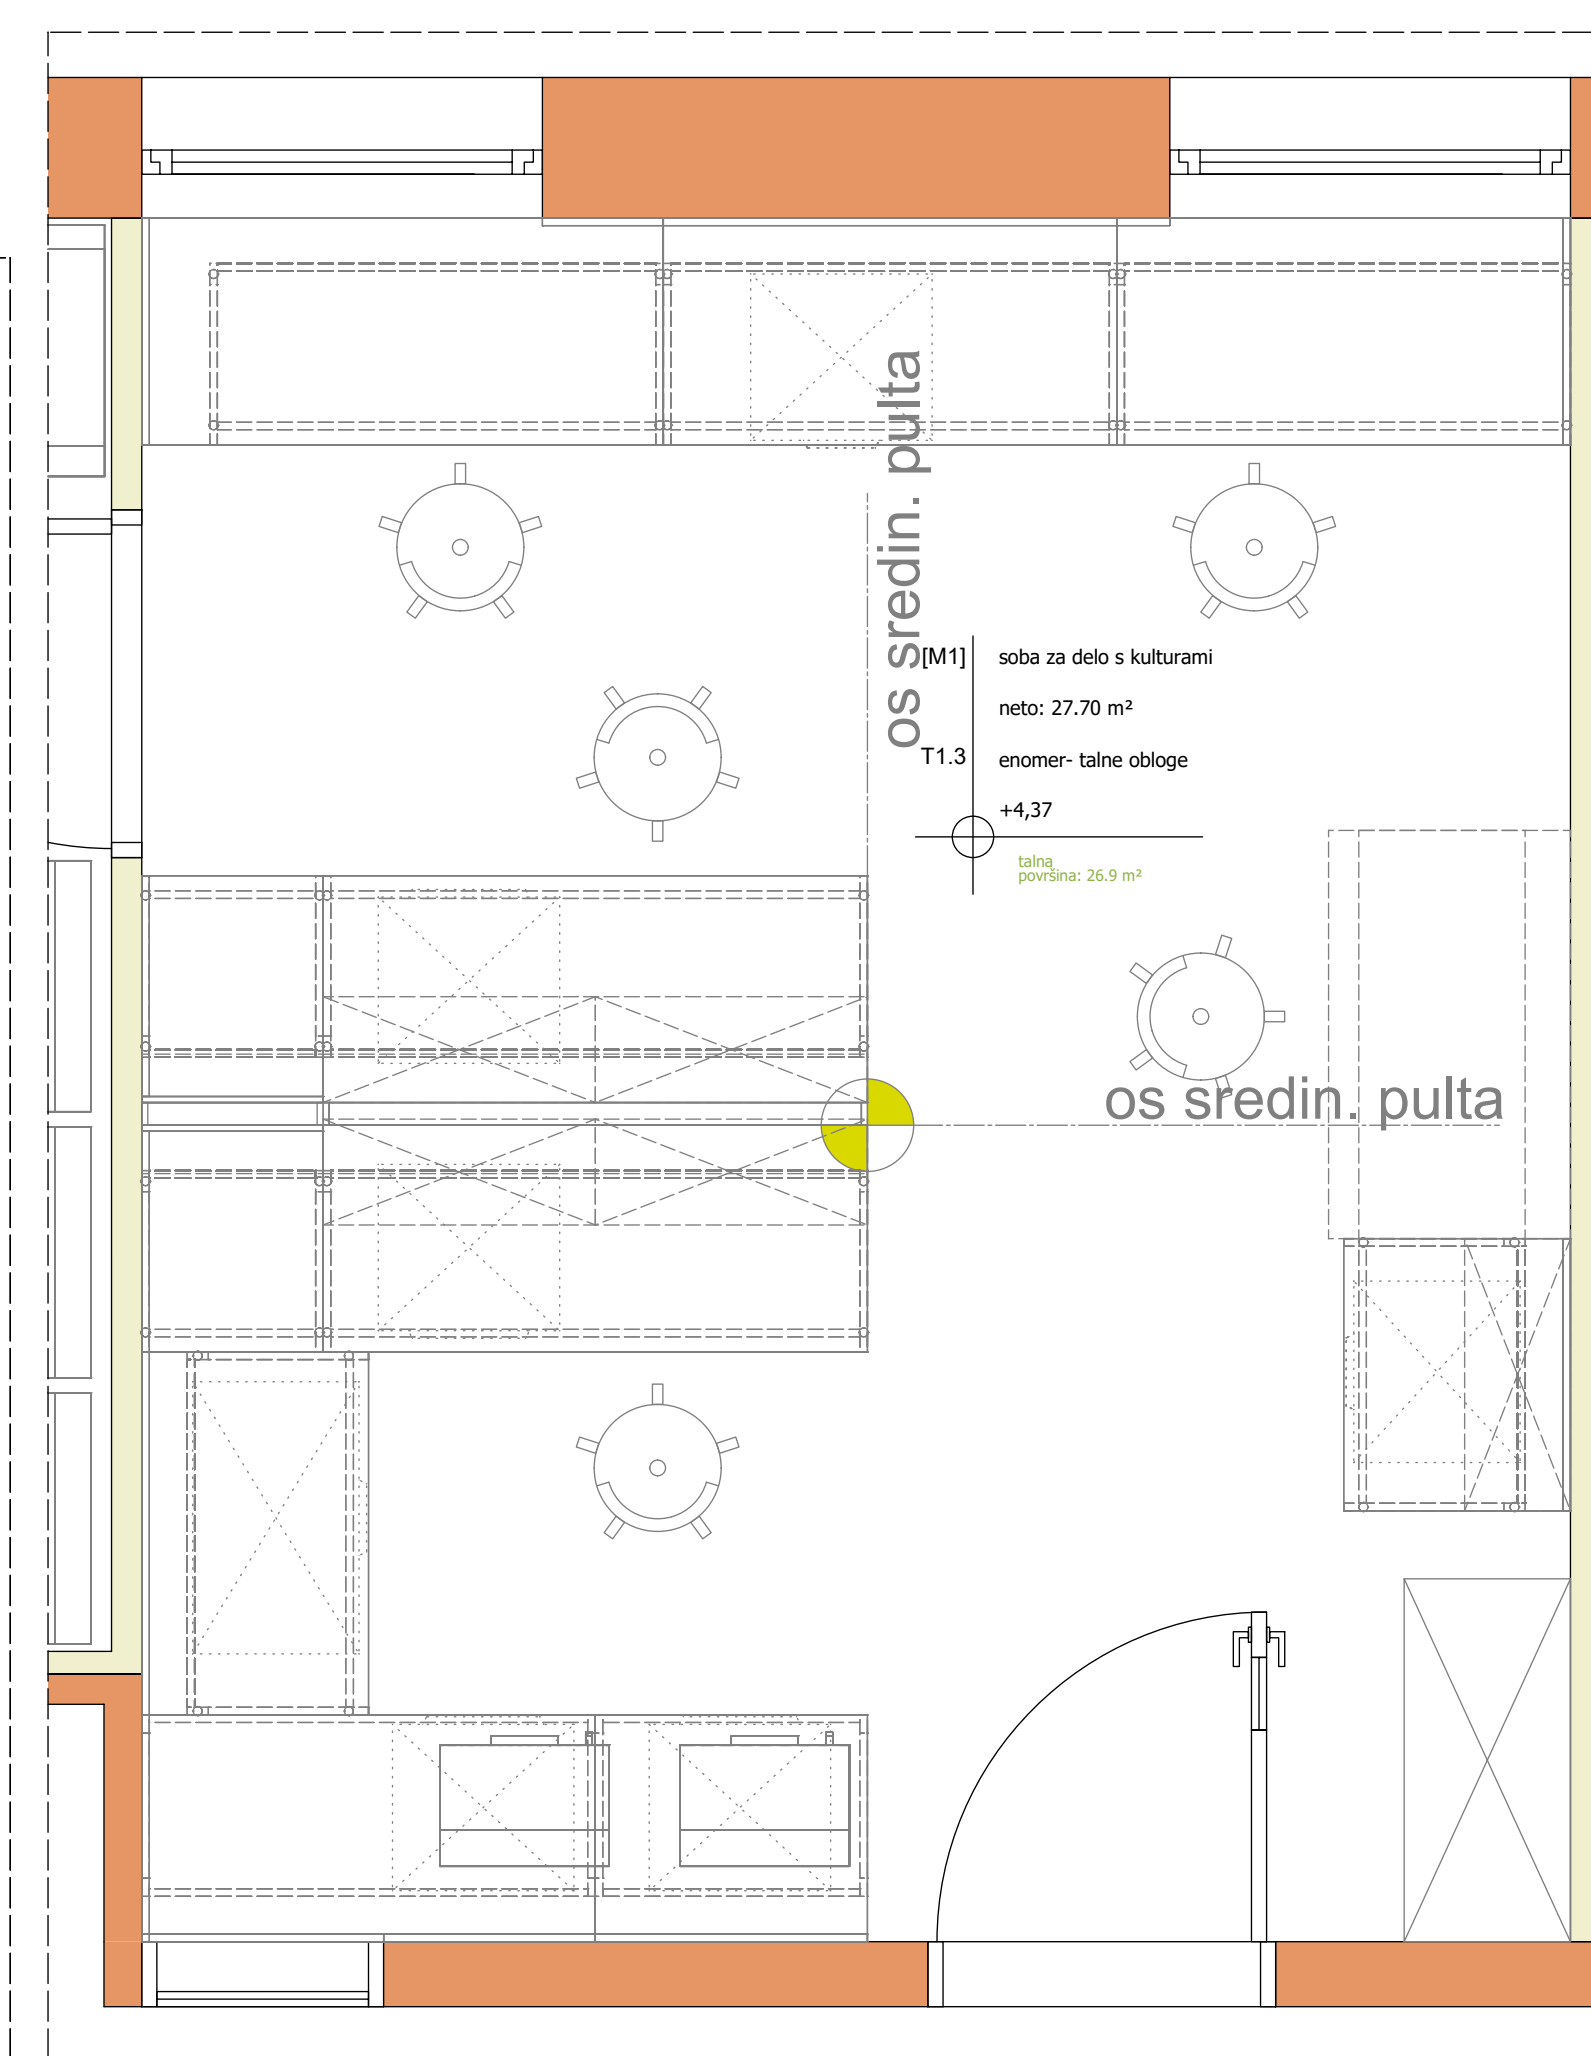

TLORIS

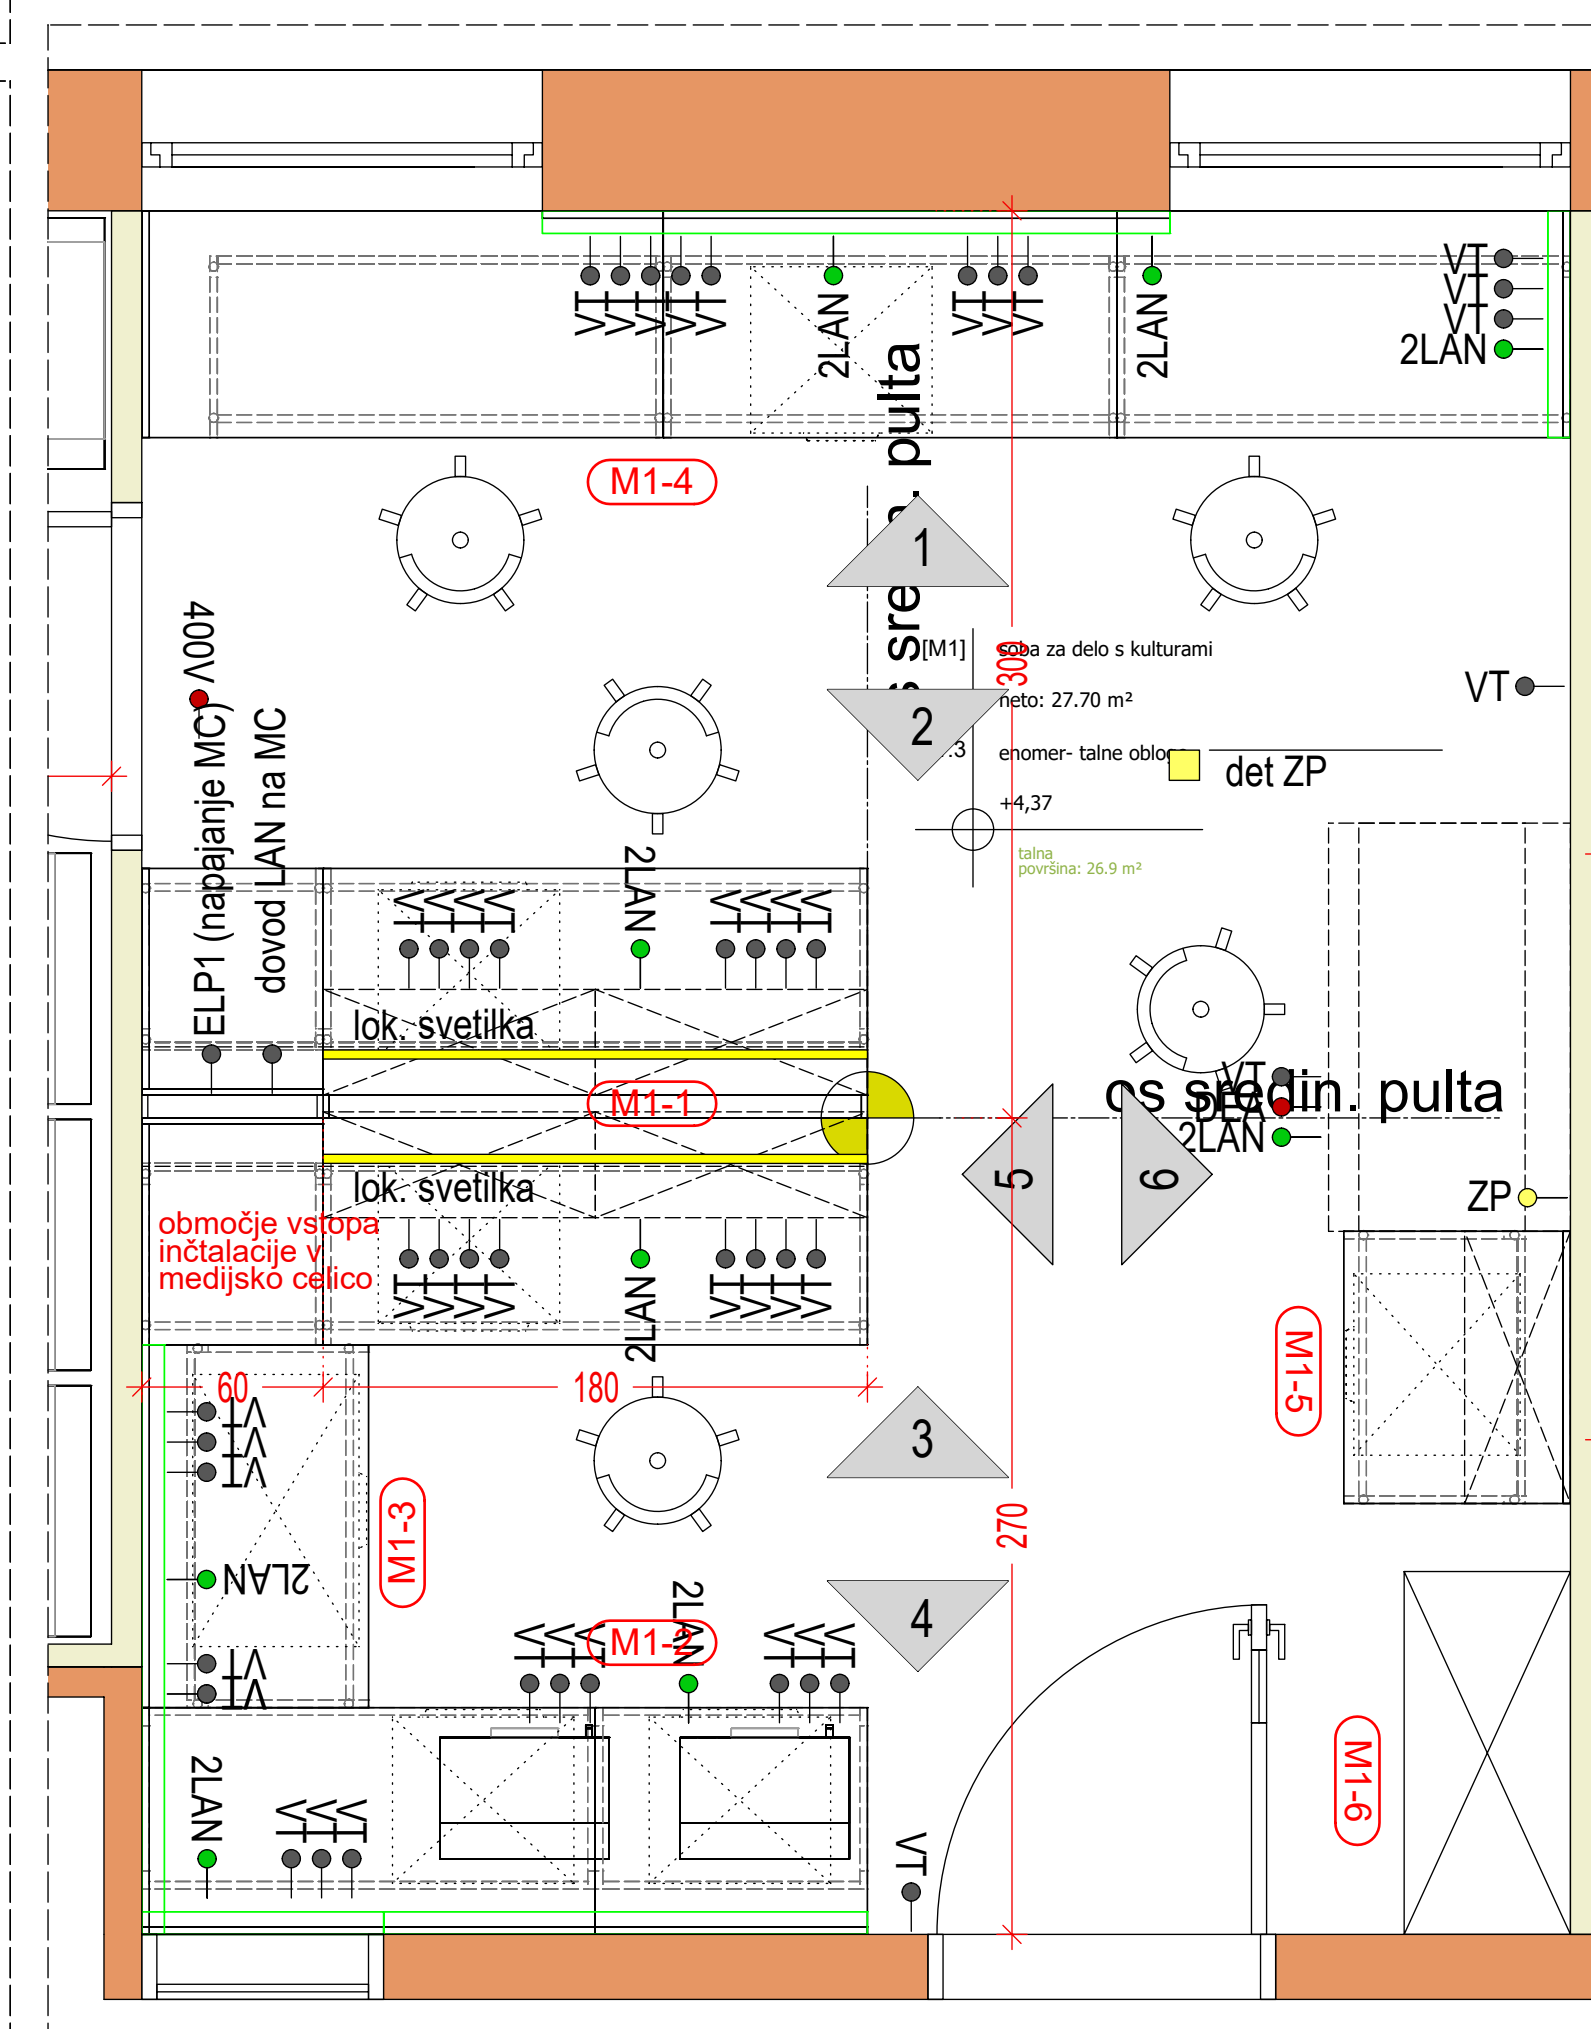




LEGENDA PRIKLJUČKOV:

## STROJNE INŠTALACIJE

VODOVO-KANALIZACIJA

- |             |                       |
|-------------|-----------------------|
| ● HV        | HLADNA VODA           |
| ● TV        | TOPLA VODA            |
| ● DV        | DEMINERALIZIRANA VODA |
| ● Odv DN 50 | ODTOK DN50            |

## PREZRAČEVANJE-ODVODI ZRAKA

- |                                                                                       |                                         |
|---------------------------------------------------------------------------------------|-----------------------------------------|
|  | <b>ODOVOD ZRAKA IZ DIGESTORIJA</b>      |
|  | <b>ODOVOD ZRAKA IZ VARNOSTNE OMARE</b>  |
|  | <b>ODOVOD ZRAKA IZ ODSESOVALNE ROKE</b> |


## PLINI-KOPRIMIRAN ZRAK-VAKUUM

- ZP ZEMELJSKI PLIN
- N<sub>2</sub> TEHNIČNI PLINI Z NAVEDBO PLINA
- CA KOMPRIMIRAN ZRAK
- vac VAKUUM

## ELEKTRIČNE INŠTALACIJE

- VT MREŽNA VTIČNICA
- DEA DIESEL AGREGAT BREZPREKINITVENO NAPAJANJE
- UPS UPS BREZPREKINITVENO NAPAJANJE
- 400V TRIFAZNA VTIČNICA
- ELP1 FIKSNI ENOFAZNI PRIKLJUČEK
- ELP2 FIKSNI TRIFAZNI PRIKLJUČEK
- PARAPETNI KANAL

## PODATKOVNE INŠTALACIJE-DETEKCIJA PLINOV

- 2LAN DVOJNA PODATKOVNA VTIČNICA
- det ZP  DETEKCIJA PLINOV Z NAVEDBO VRSTE PLINA
- KP KONTROLA PRISTOPA

## LOKALNA-SPECIALNA RAZSVETLJAVA

- |                              |                                                     |
|------------------------------|-----------------------------------------------------|
| UV svetilka<br>(pod stropom) | SPECIALNA SVETILKA Z NAVEDBO VRSTE SVETILKE         |
| lok. svetilka                | LOKALNA SVETILKA NAD DEL. PULTOM/POD VISEČO OMARICO |


*Nadrt je last podjetja Biro Arcus d.o.o. Nepooblaščenno kopiranje in razmnoževanje ni dovoljeno!*