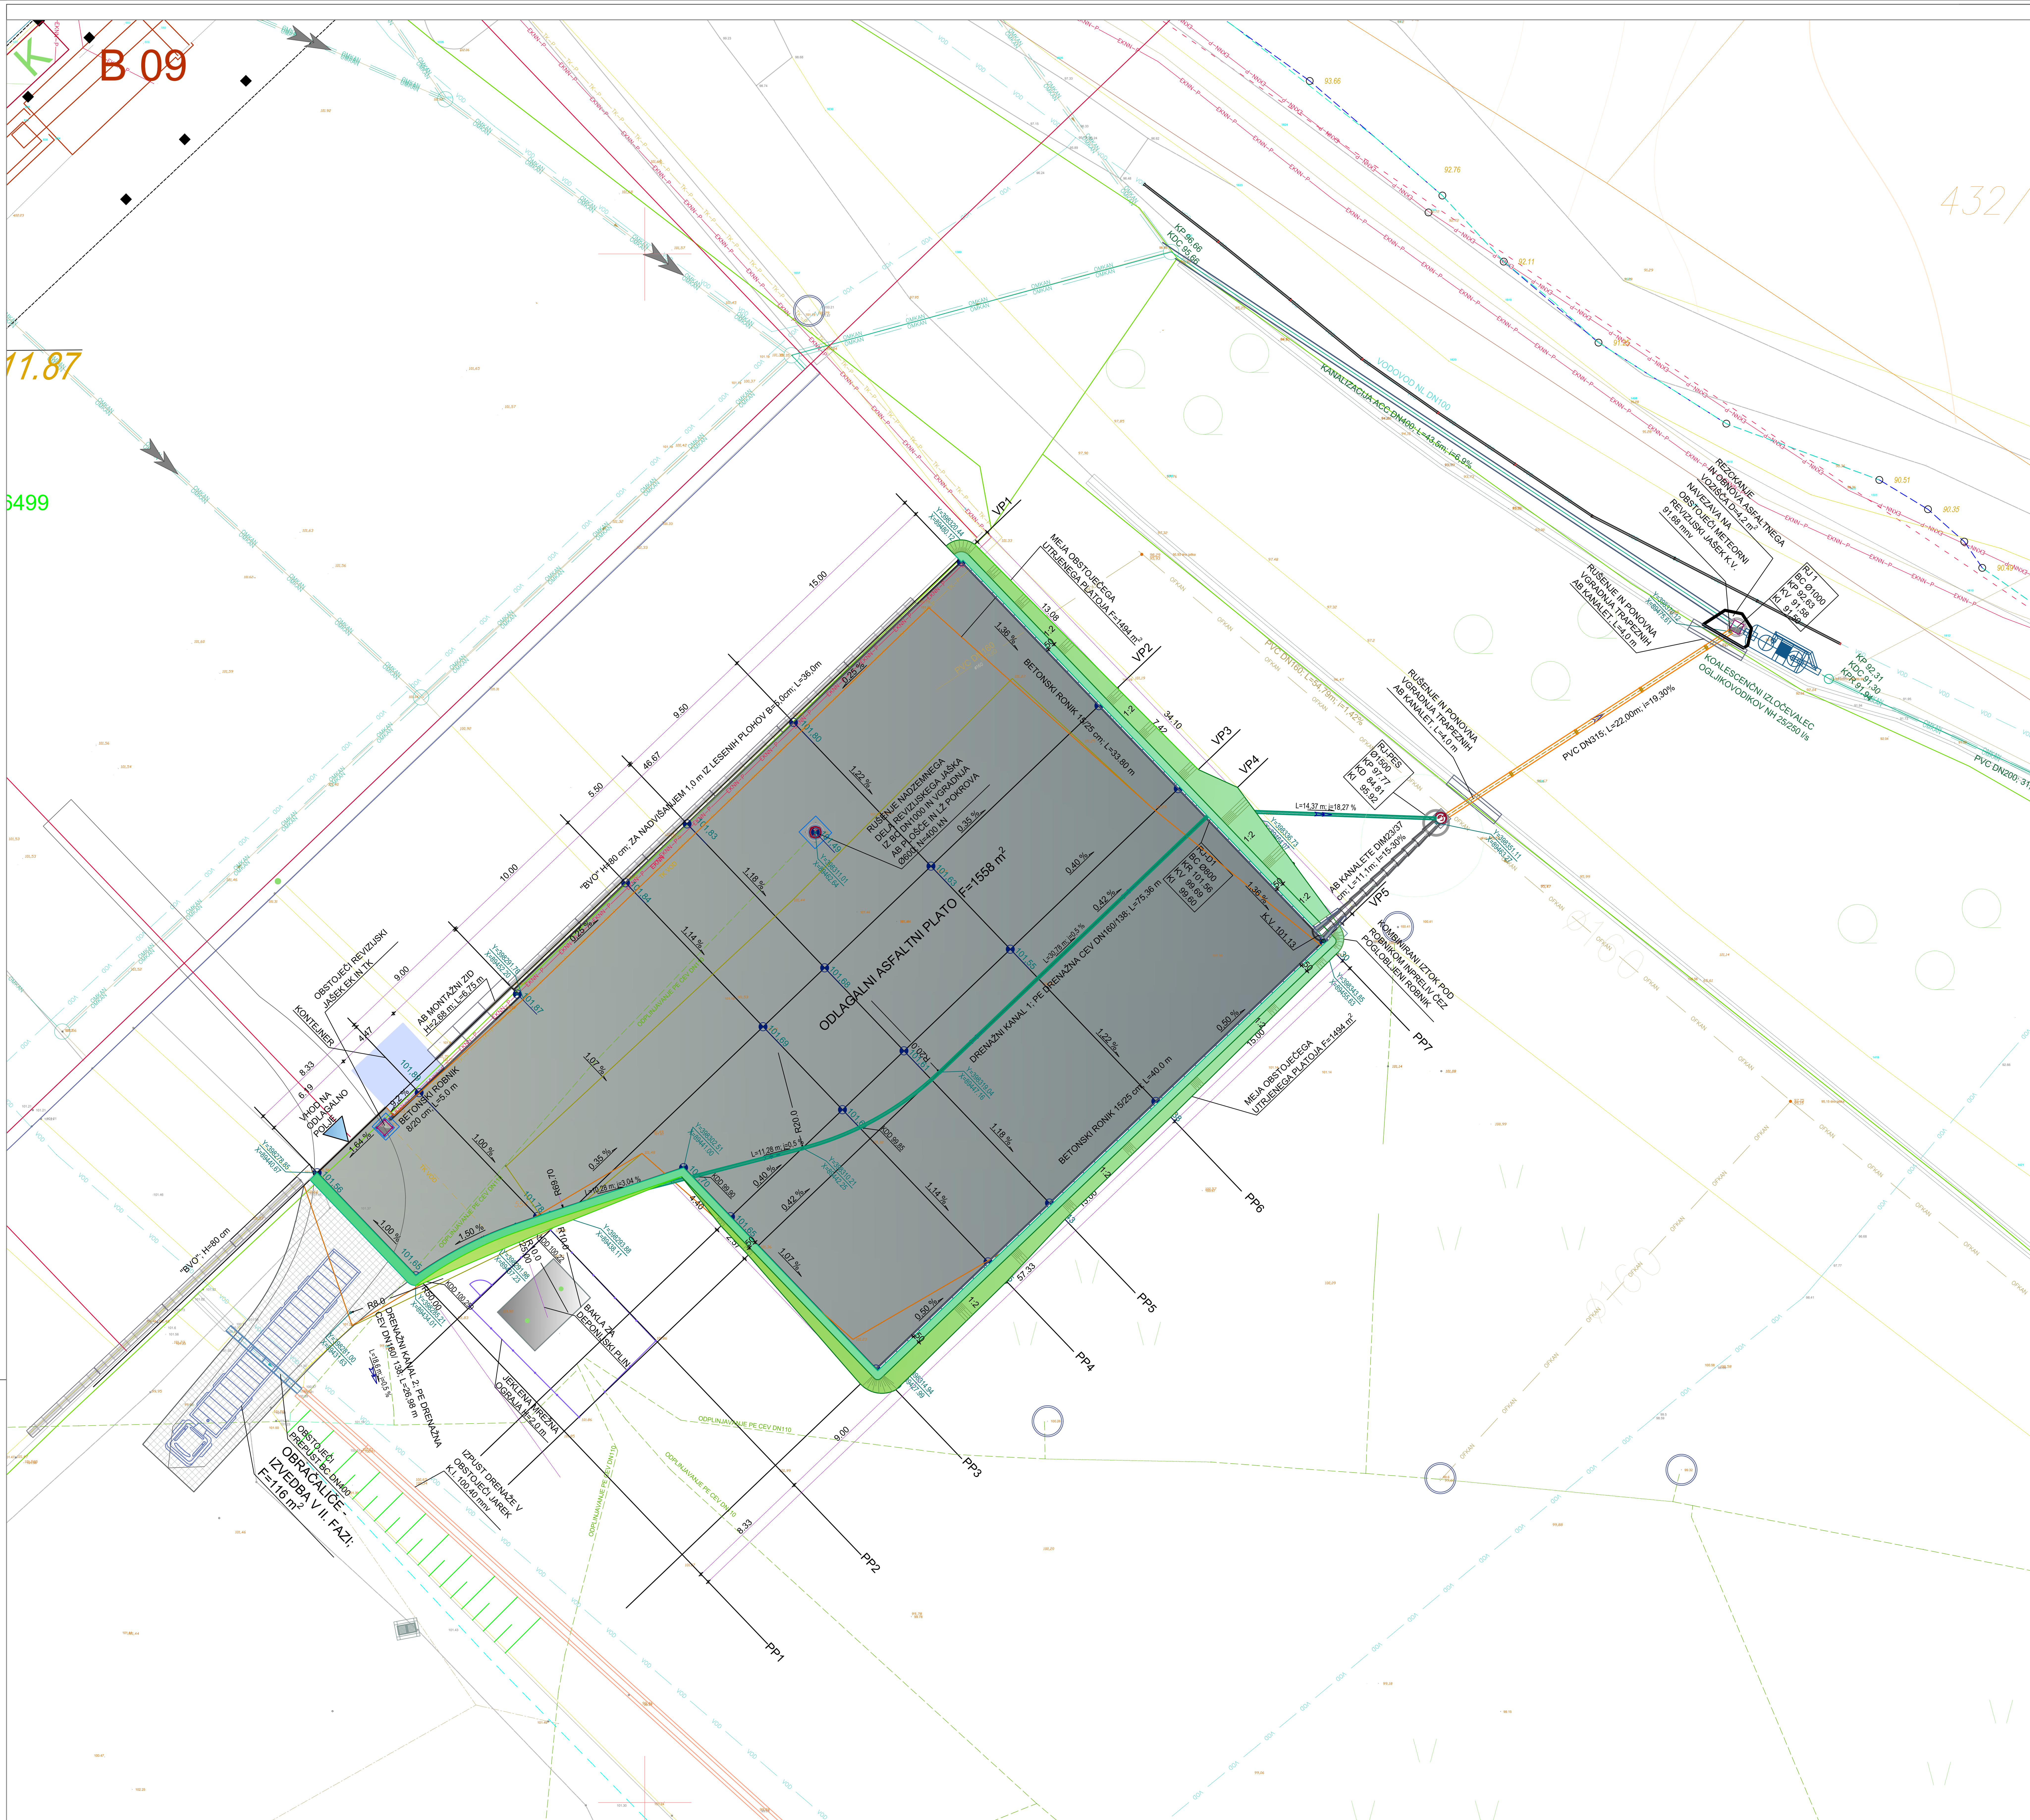


investitor: MESTNA OBČINA NOVA GORICA Trg Edvarda Kardelja 1 5000 Nova Gorica				lokacija: NOVA GORICA - STARA GORA
projektant: SPIT GRADBENI INŽENIRING d.o.o. Vojkova cesta 19, Solkan IDENT. ŠT.: IZS - 0893				objekt: SKLADIŠČNA POVRŠINA ZA ZELENI ODREZ V CENTRU ZA ODPADKE V NOVI GORICI
podizvajalec:				opis risbe: GRADBENA SITUACIJA
	ime in priimek:	id. št. IZS	podpis:	vrsta načrta: 2 - NAČRT S PODROČJA GRADBENIŠTVA
Vodja projekta	mag. Miran Lozej univ. dipl. inž. grad.	G-0378		
Pooblaščeni inženir	mag. Muriz Kadribašić univ. dipl. inž. grad.	G-3484		faza projekta: PZI; merilo: 1: 200; datum: december 2024
Obdelal				št. projekta: 130-13/24; št. načrta: 130-13/24; šifra CC: 24203
Avtor risbe:	SPIT d.o.o. Nova Gorica			ident. št. risbe: ; št. priloge: 2
Št. odseka:	arhivska št.:	faza/objekt:		šifra risbe: ; črtna koda: