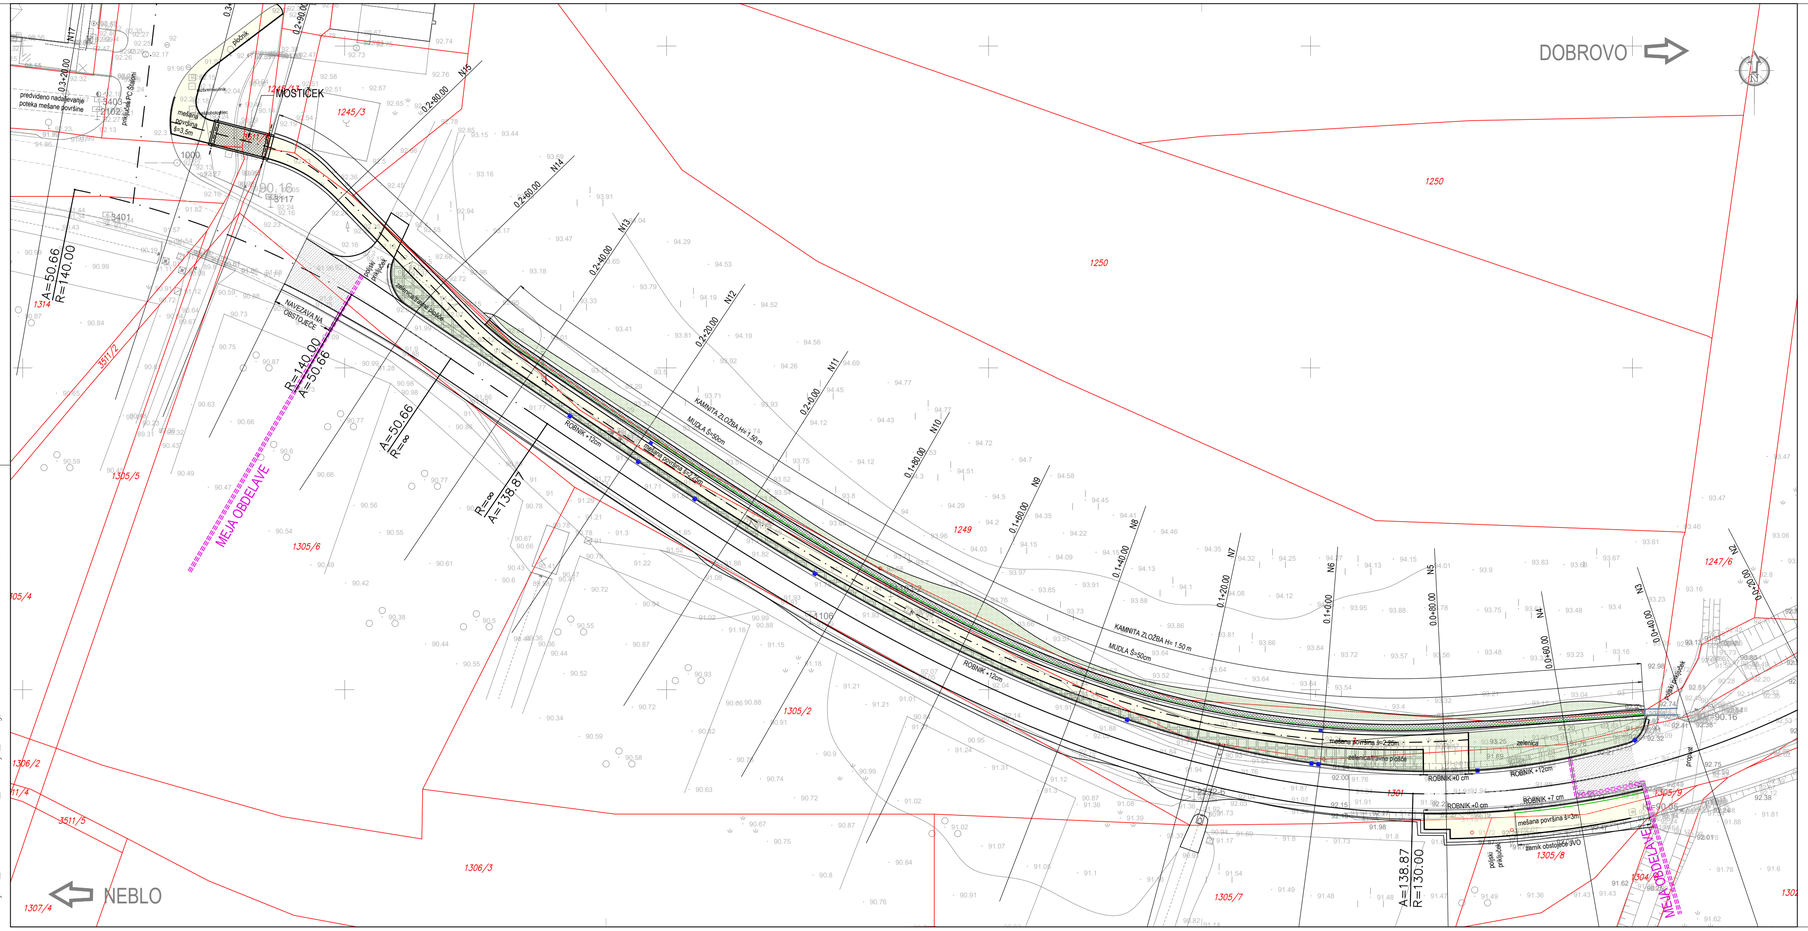

DOBROVO
NEBLO
MOSTIČEK
MEJA OBDELAVE
MEJA OBDELAVE
A=50.66
R=140.00
R=140.00
A=50.66
A=50.66
R=∞
R=∞
A=138.87
R=130.00
A=138.87
R=130.00
NAVEZAVA NA OBSTOJEČO
KAMNITA ZLOŽBA H=1.50 m
MUDA Š=50cm
ROBNIK +12cm
ROBNIK +7 cm
ROBNIK +0 cm
ROBNIK 40 cm
ROBNIK +12cm
kolesna površina b=2.00m
zelenica
mešana površina b=3m
