
Nina: G:\622-19_IDZ UREDITVE KRIŽIŠČA DRNOVK\PZI PODALJŠEK DO ŠTALONOV APRIL 2022\004_PZI\0-2_Načrt gradbeništva - Cesta\RISBE\
Podaljšek_Drnovk-Štaloni_situacija_8.dwg, 7.KOMUNALNI VODI 03.01.2023 09:15

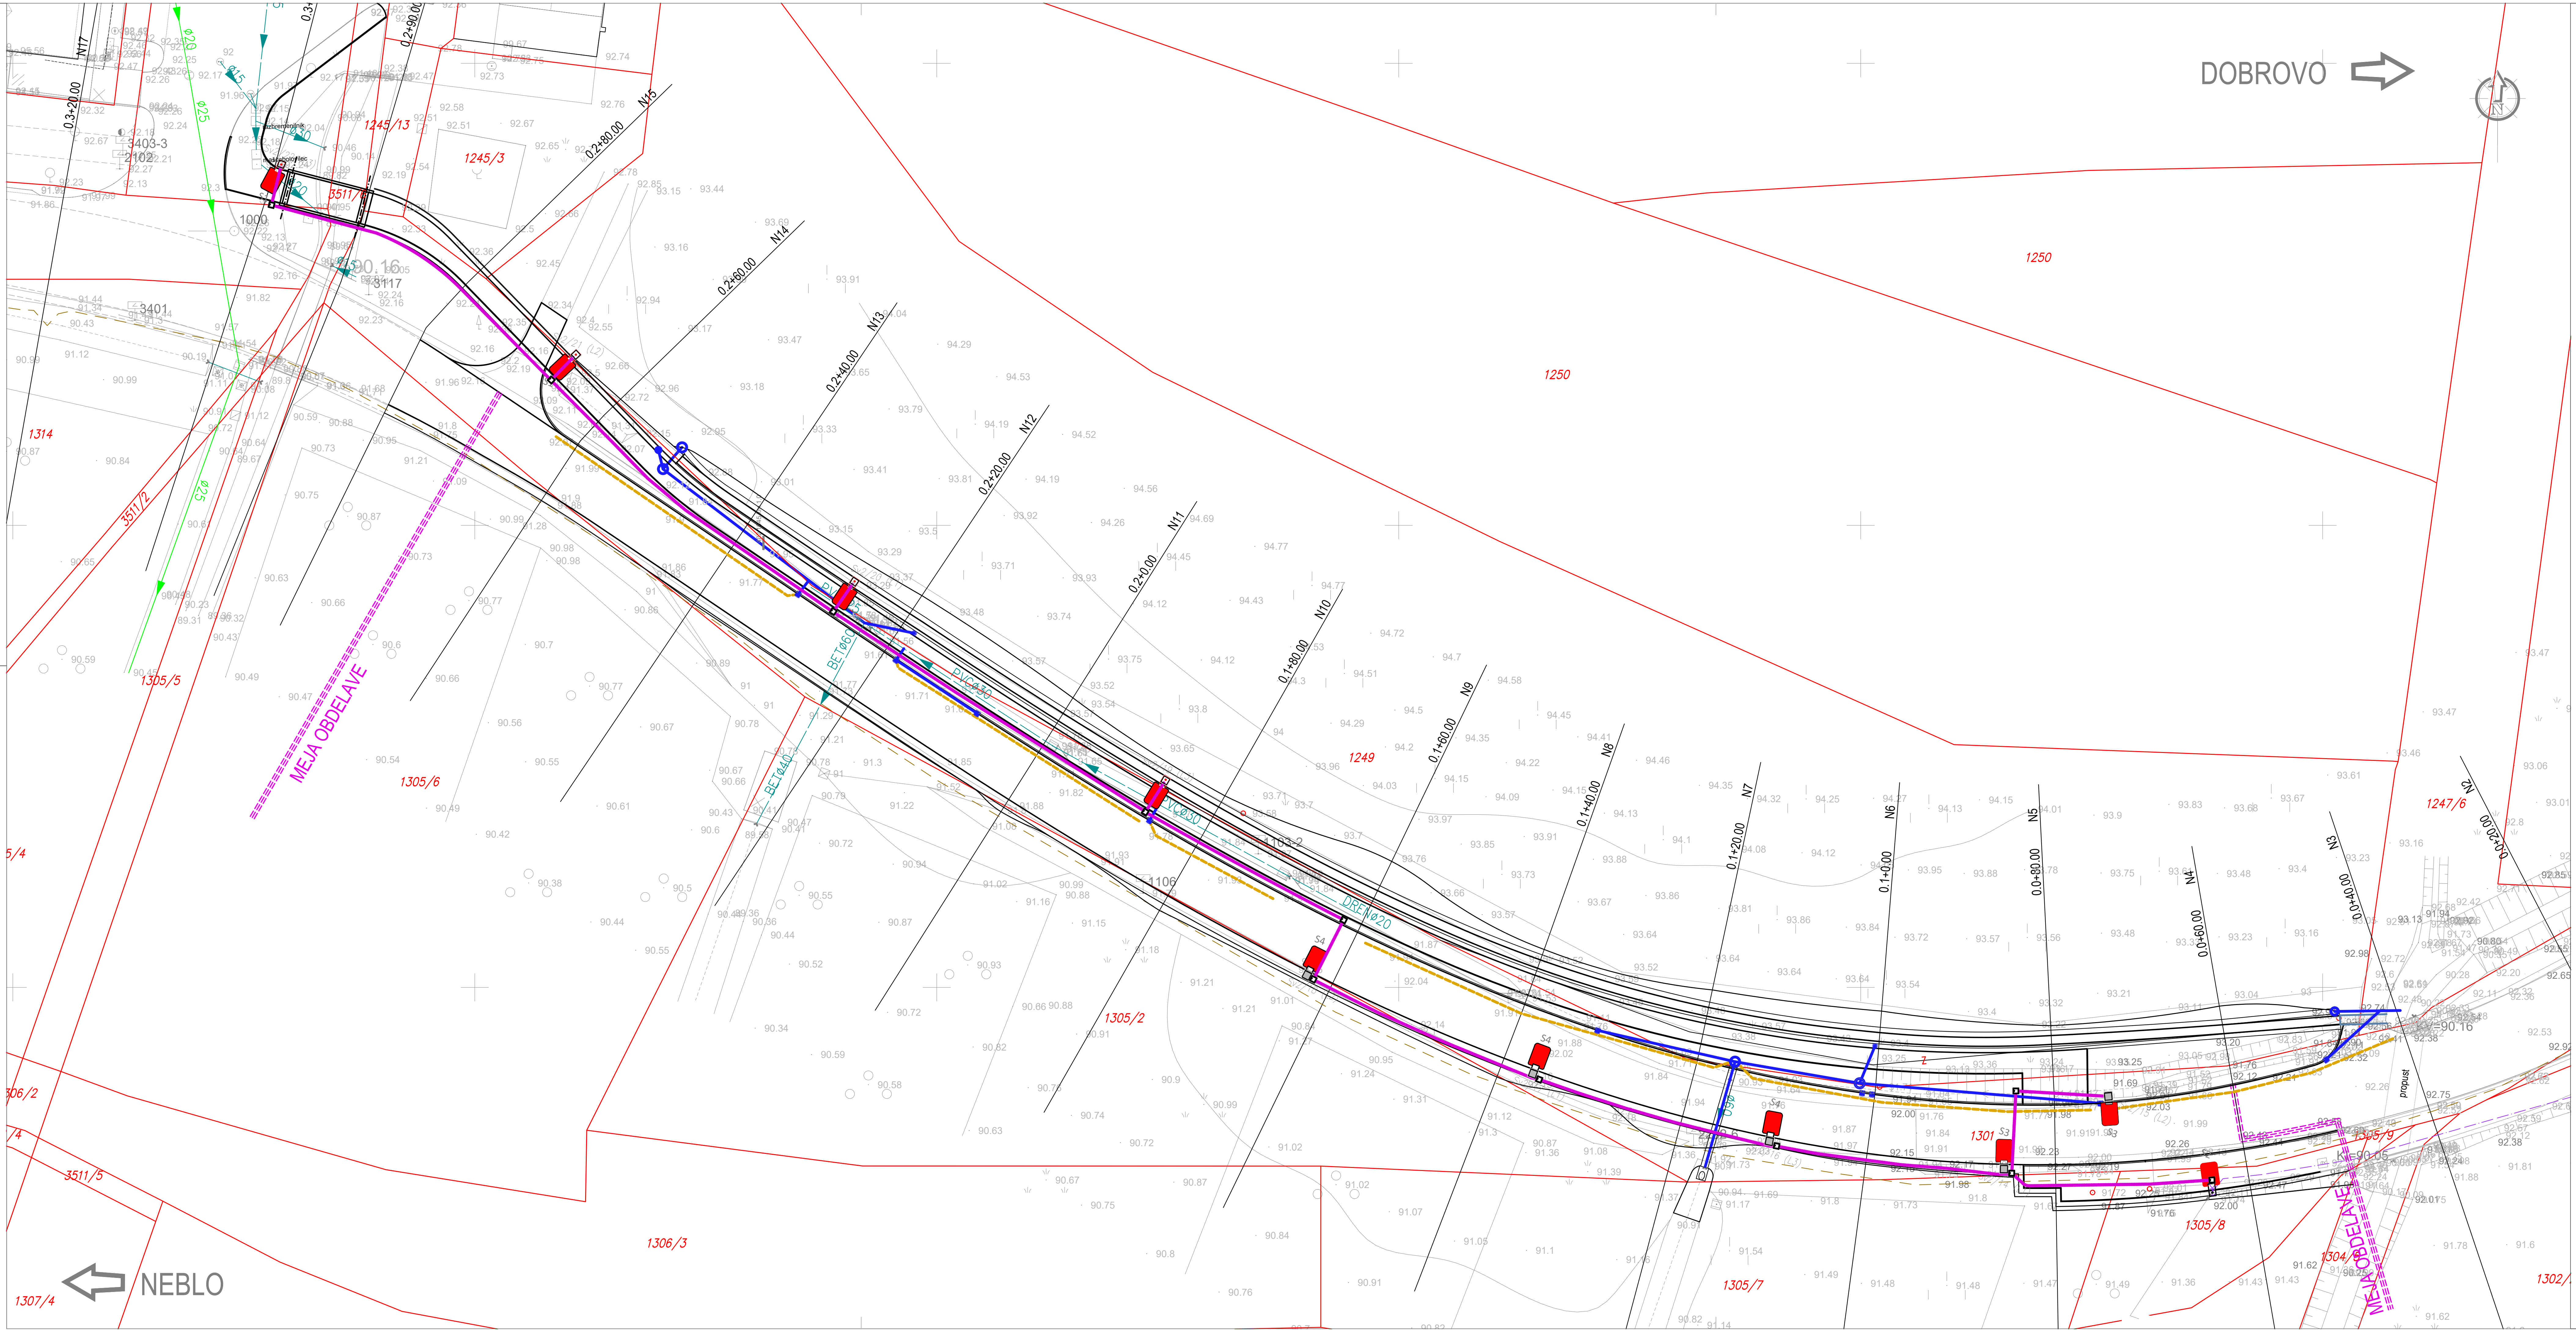

OBSTOJEČI KOMUNALNI VODI:

- TK VOD
- MEŠ. KAN.
- MET. KAN.
- JR

NOVI KOMUNALNI VODI:

- JR
- DRENAŽA
- MET. KANALIZACIJA

sprememba:	opis spremembe:		datum:		podpis:	
projektant: IPOD Projektiranje in inženiring d.o.o. Nova Gorica IPOD d.o.o. Prvomajska 37, Nova Gorica Id. Št. pri IZS: 0837		naziv	ime in priimek:			IZS:
		VP:	ROMAN ANZELJC, u.d.i.g.			G-0676
		PI:	ROMAN ANZELJC, u.d.i.g.			G-0676
		izdelal:	NINA MOVJA KREČIČ, u.d.i.g.			
investitor: DRSI TRŽAŠKA CESTA 19 1000 LJUBLJANA		naziv gradnje:	Rekonstrukcija ceste R2-402/1045 Dobrovo - Neblo od km 0.800 do km 1.060 - podaljšanje			
		strokovno področje načrta:	0/2 NAČRT GRADBENIŠTVA - CESTA			
št. proj.:	622/19-POD	št. načrta:	622/19-POD-C		šifra CC:	
vrsta projekta:	PZI		merilo:	1:500	datum:	SEPTEMBER 2022
opis risbe:	ZBIRNA SITUACIJA KOMUNALNIH VODOV		del risbe:			
št. odseka:	arhivska št.:	faza/objekt:	šifra risbe:			
1045	0019.00	004.2101	G.104			
št. priloge:	5.7		avtor risbe:	IPOD Projektiranje in inženiring d.o.o.		
			ident. št. risbe:	622/19-POD-5.7		