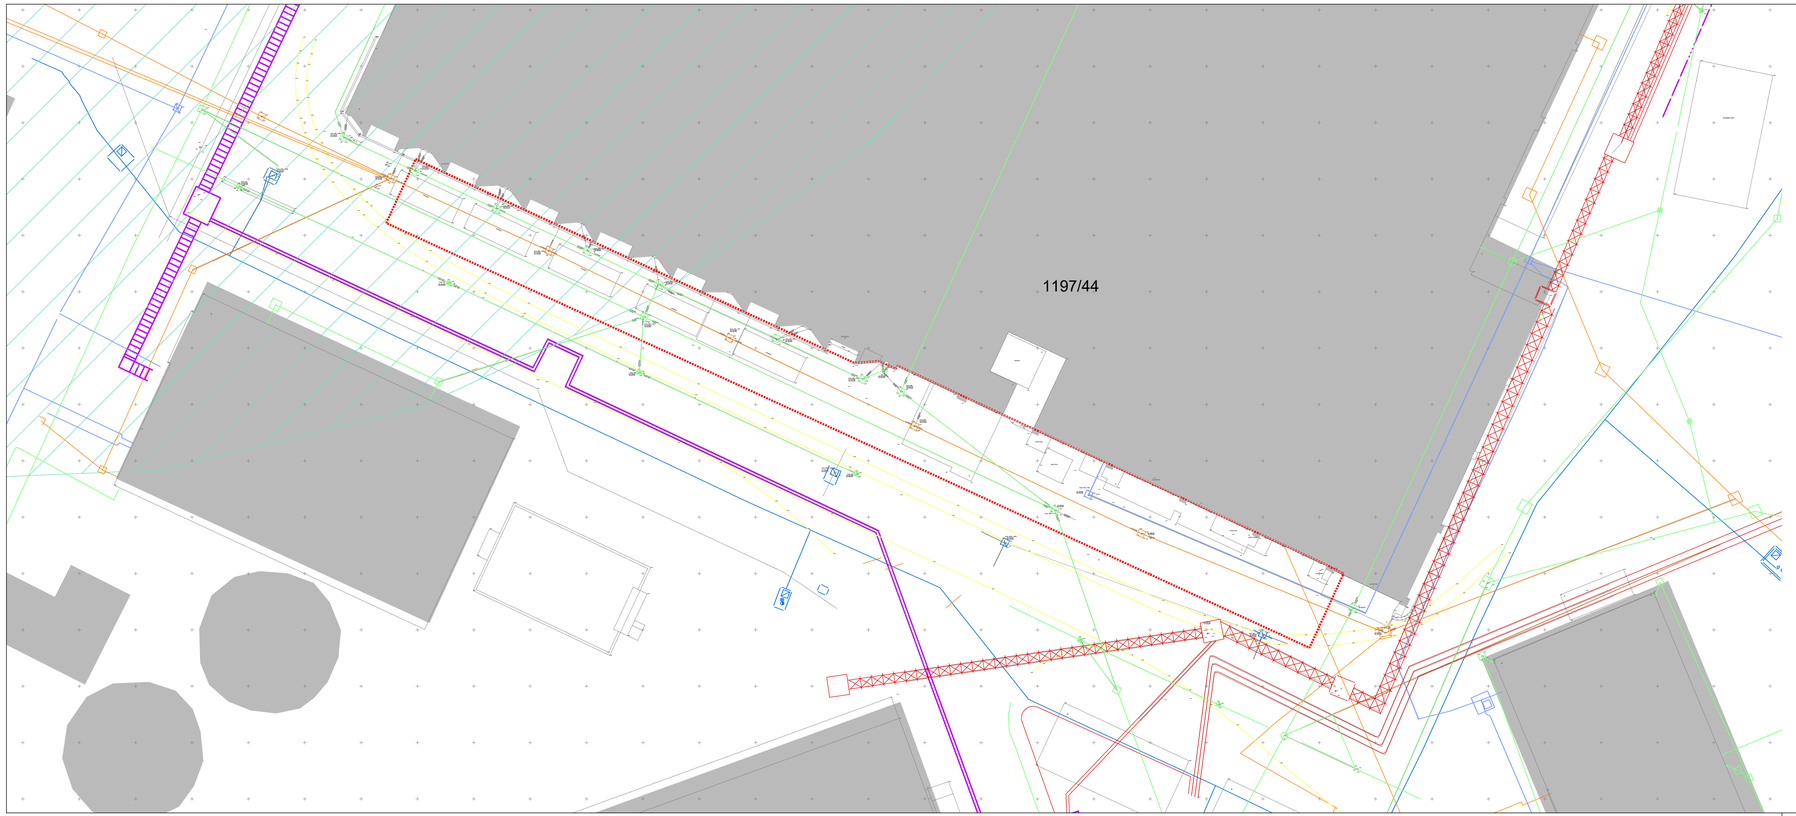


S
Z V
J

LEGENDA	OBSTOJEČE
Kabelska kanalizacija	
TK VODI-podzemni	
VODOVOD	
VODOVOD-hidrantni vod	ukinitev
PLINOVOD	
Vročevod	
KANALIZACIJA ZA ODVOD KOMUNALNIH ODPADNIH VODA	
KANALIZACIJA ZA ODVOD ODPADNIH PADAVINSKIH VODA	

VAROVANJE - po navodilih upravljavca
Opomba: obstoječe vode preveriti na terenu

Legenda:

- Varovalni pas železnice
- Meja obdelave
- Obstoječ objekt

* Celotno območje se nahaja na parc. št. 1197/44
* Namenska raba celotnega območja: E - območja energetske infrastrukture
* Enota urejanja prostora celotnega območja: KRŠ 025
* Celotno območje se nahaja v varovalnem pasu potresne nevarnosti
* Celotno območje se nahaja v vplivnem območju letališča Cerklje ob Krki

GPI
gradbeno projektiranje in inženiring, d.o.o.
Kočevarjeva ulica 31, 8000 Novo mesto
tel.: 07/33 77 630
ID 5170

Investitor/naročnik:	Nuklearna elektrarna Krško, d.o.o., Vrbina 12, 8270 Krško				
Objekt:	NADSTREŠNICA NA JUŽNI STRANI OBJEKTA ADM				
Lokacija:	VRBINA, KRŠKO				
	Ime in priimek:	Ident. številka:	Podpis:		
Vodja projekta:	mag. Mojca Radaković, u.d.i.g.	G - 1134			
Vodja načrta:	mag. Mojca Radaković, u.d.i.g.	G - 1134			
Sodelavec:	Janez Kos, dipl. ing. grad.	G-4577; P-0072			
Naslov risbe:	SITUACIJA OBSTOJEČEGA STANJA S PRIKAZOM VAROVANJ				
Prostor za evidentiranje sprememb:					
Vrsta načrta:	00 Zbirni načrt				

Št. projekta:	Št. načrta:	Datum:	Faza:	Merilo:	Št. lista:
P-2024/22	ZN-2024/22	avgust 2024	DGD	M 1:250	G.1.2