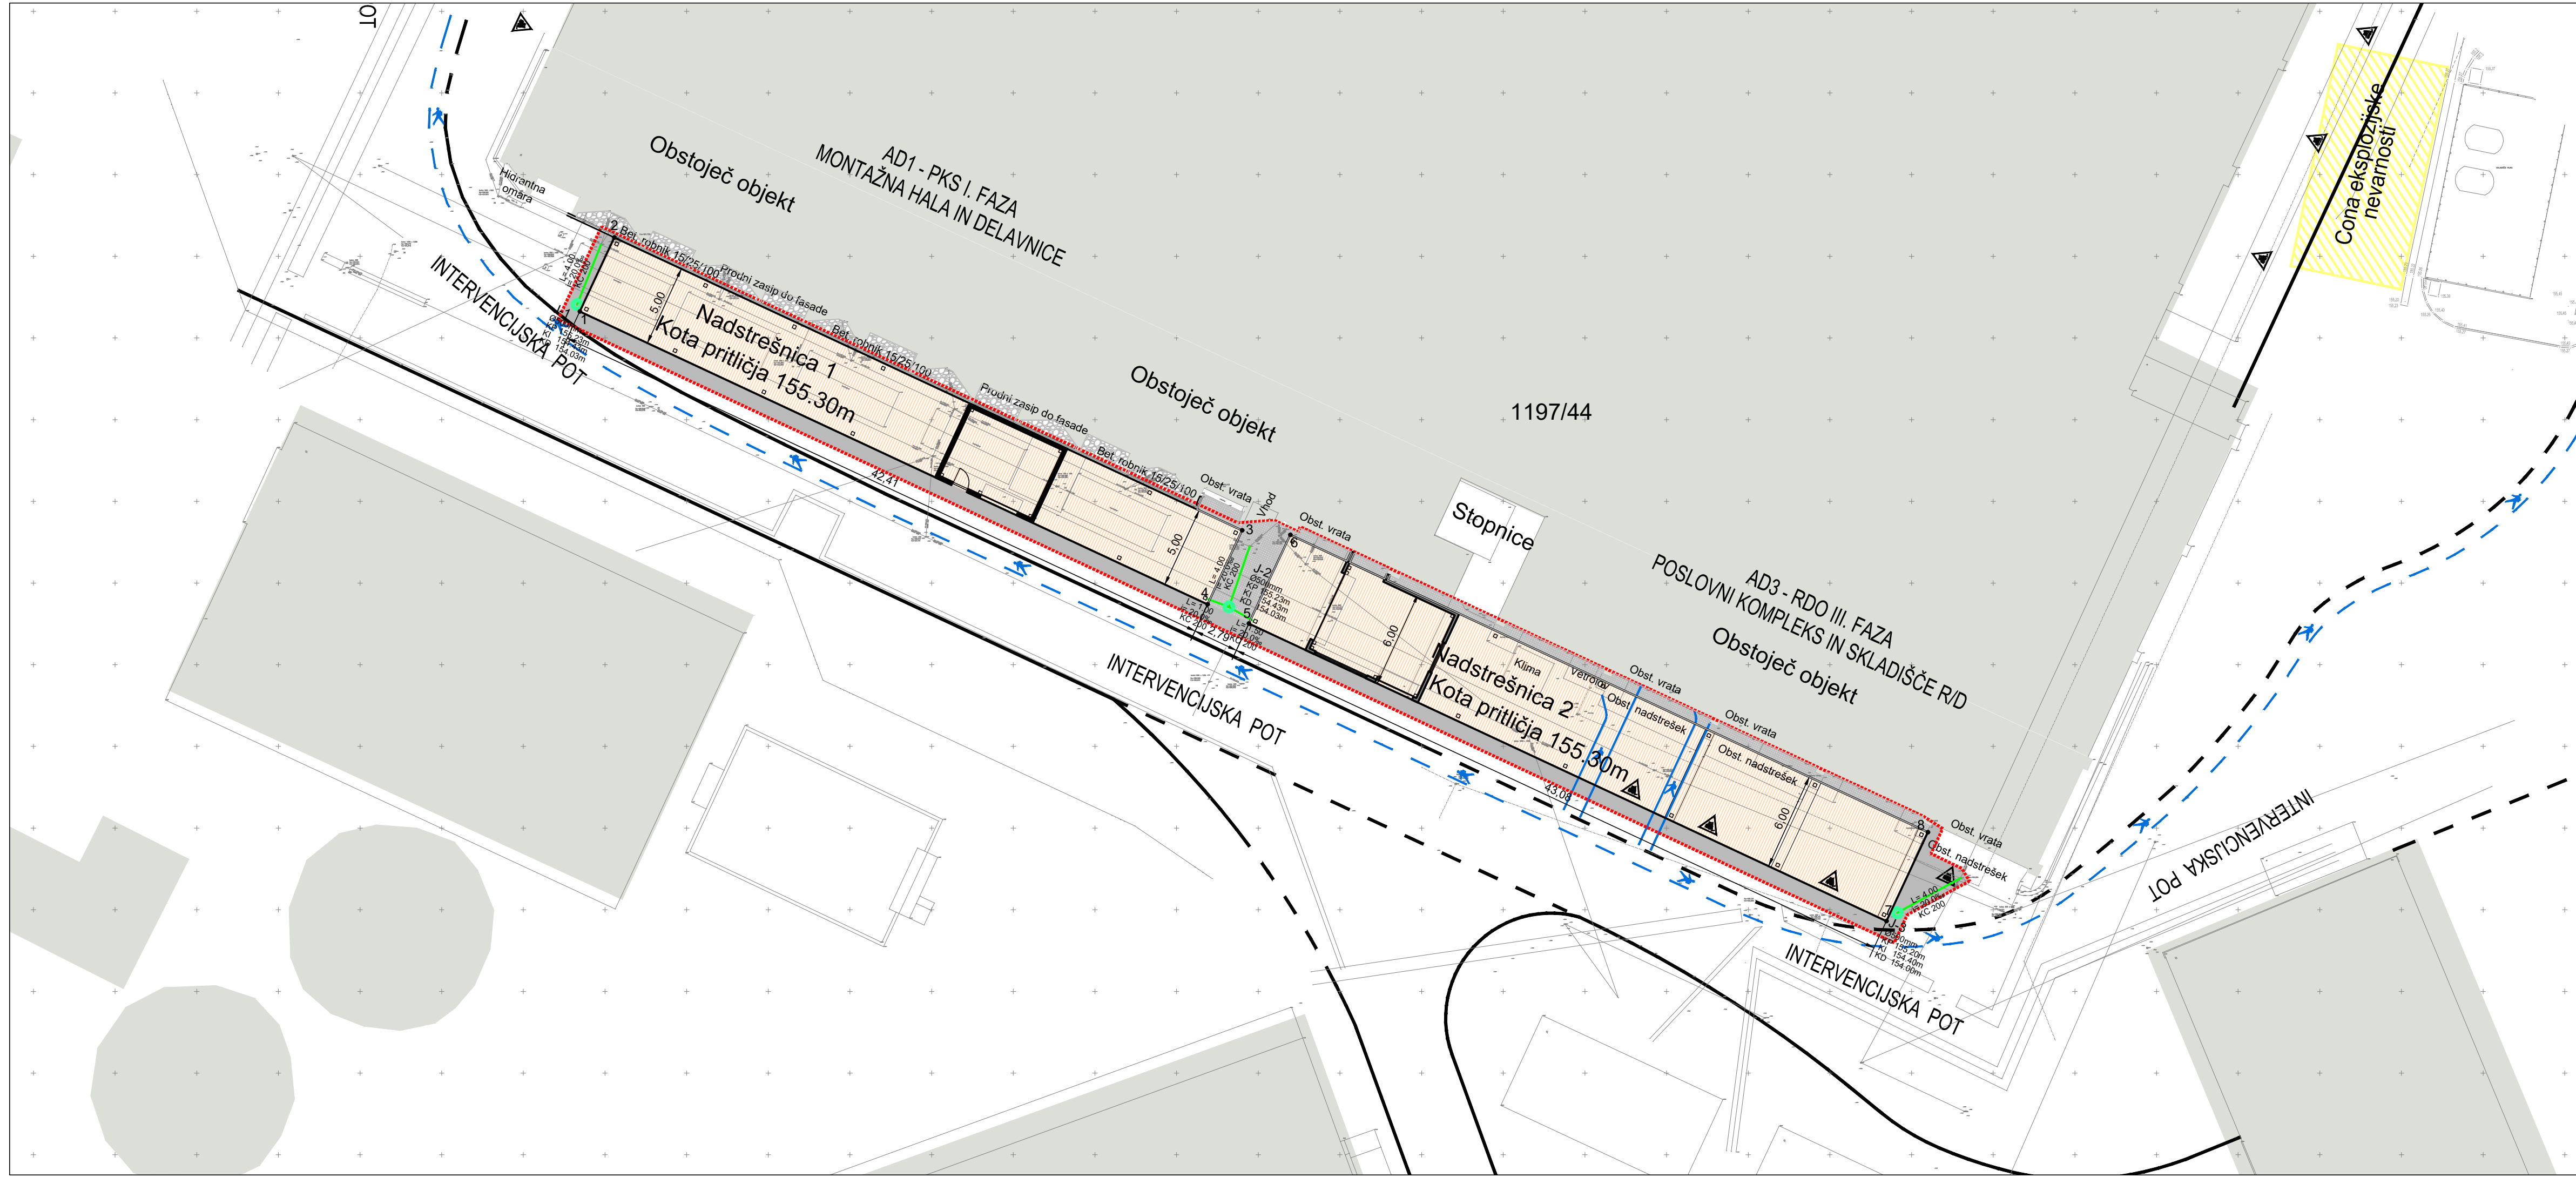


- Legenda:
- Predviden objekt
 - Meja obdelave
 - Predviden asfalt
 - Predviden betonski tlak
 - Obstoječ objekt

KANALIZACIJA ZA ODVOD ODPADNIH PADAVINSKIH VODA

GPI gradbeno projektiranje in inženiring, d.o.o. Kočevarjeva ulica 31, 8000 Novo mesto tel.: 07/33 77 630 03 9191				
Investitor/naročnik:		Nuklearna elektrarna Krško, d.o.o., Vrbina 12, 8270 Krško		
Objekt:		NADSTREŠNICA NA JUŽNI STRANI OBJEKTA ADM		
Lokacija:		VRBINA, KRŠKO		
		Ime in priimek:	Ident. številka:	Podpis:
Vodja projekta:		mag. Mojca Radakovič, u.d.i.g.	G - 1134	
Vodja načrta:		mag. Mojca Radakovič, u.d.i.g.	G - 1134	
Sodelavec:		Janez Kos, dipl. ing. grad.	G-4577; P-0072	
Naslov risbe:		UREDITVENA IN GRADBENA SITUACIJA		
Prostor za evidentiranje sprememb:				
Vrsta načrta:		00 – Zbirni načrt – Načrt gradbeništva – zunanja ureditev		
Št. projekta:	Št. načrta:	Datum:	Faza:	Merilo:
P-2024/22	ZN-2024/22	december 2024	PZI	M 1:250
				Št. lista:
				G.2