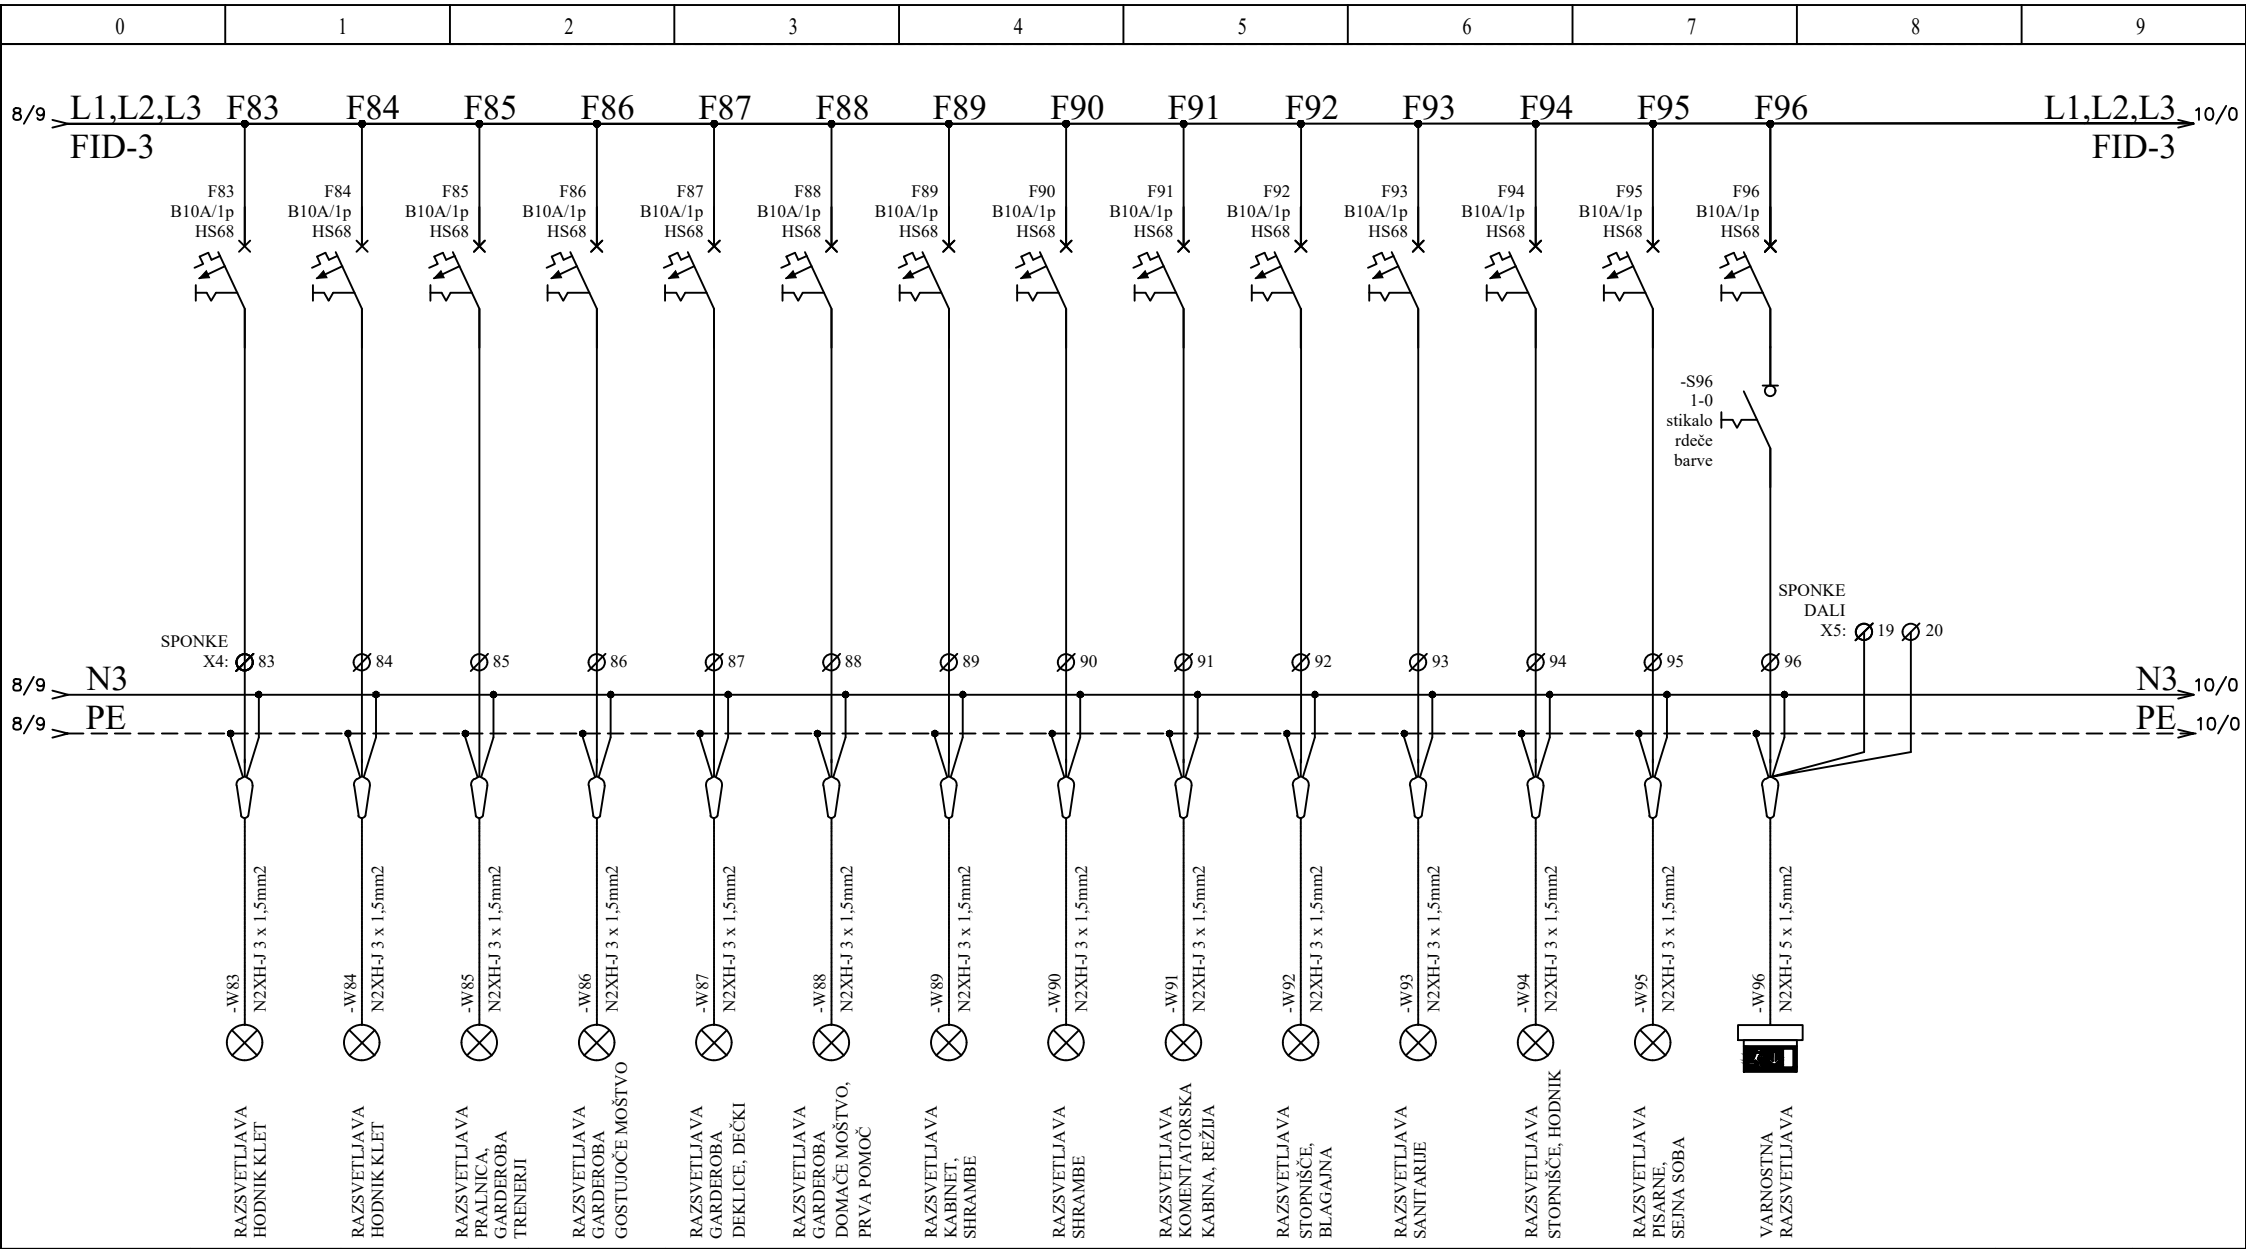

REMCOLA-REMCHEM, d.o.o.
Cesta Žalskega tabora 15
SI-3310 Žalec, Slovenija
041/754-277, info@rcrc.si

Št. projekta:	06/16	Investitor:	OBČINA VODICE Kopitarjev trg 1, 1217 Vodice	Vsebina:	Risba št.: 4.1.5.14
Št. načrta:	31/2016			ENOPOLNA SHEMA GLAVNEGA RAZDELILNIKA RG	List: 9/17
Datum:	november 2021	Objekt:	VEČNAMENSKA ŠPORTNA DVORANA VODICE		Proj. dok.: PZI