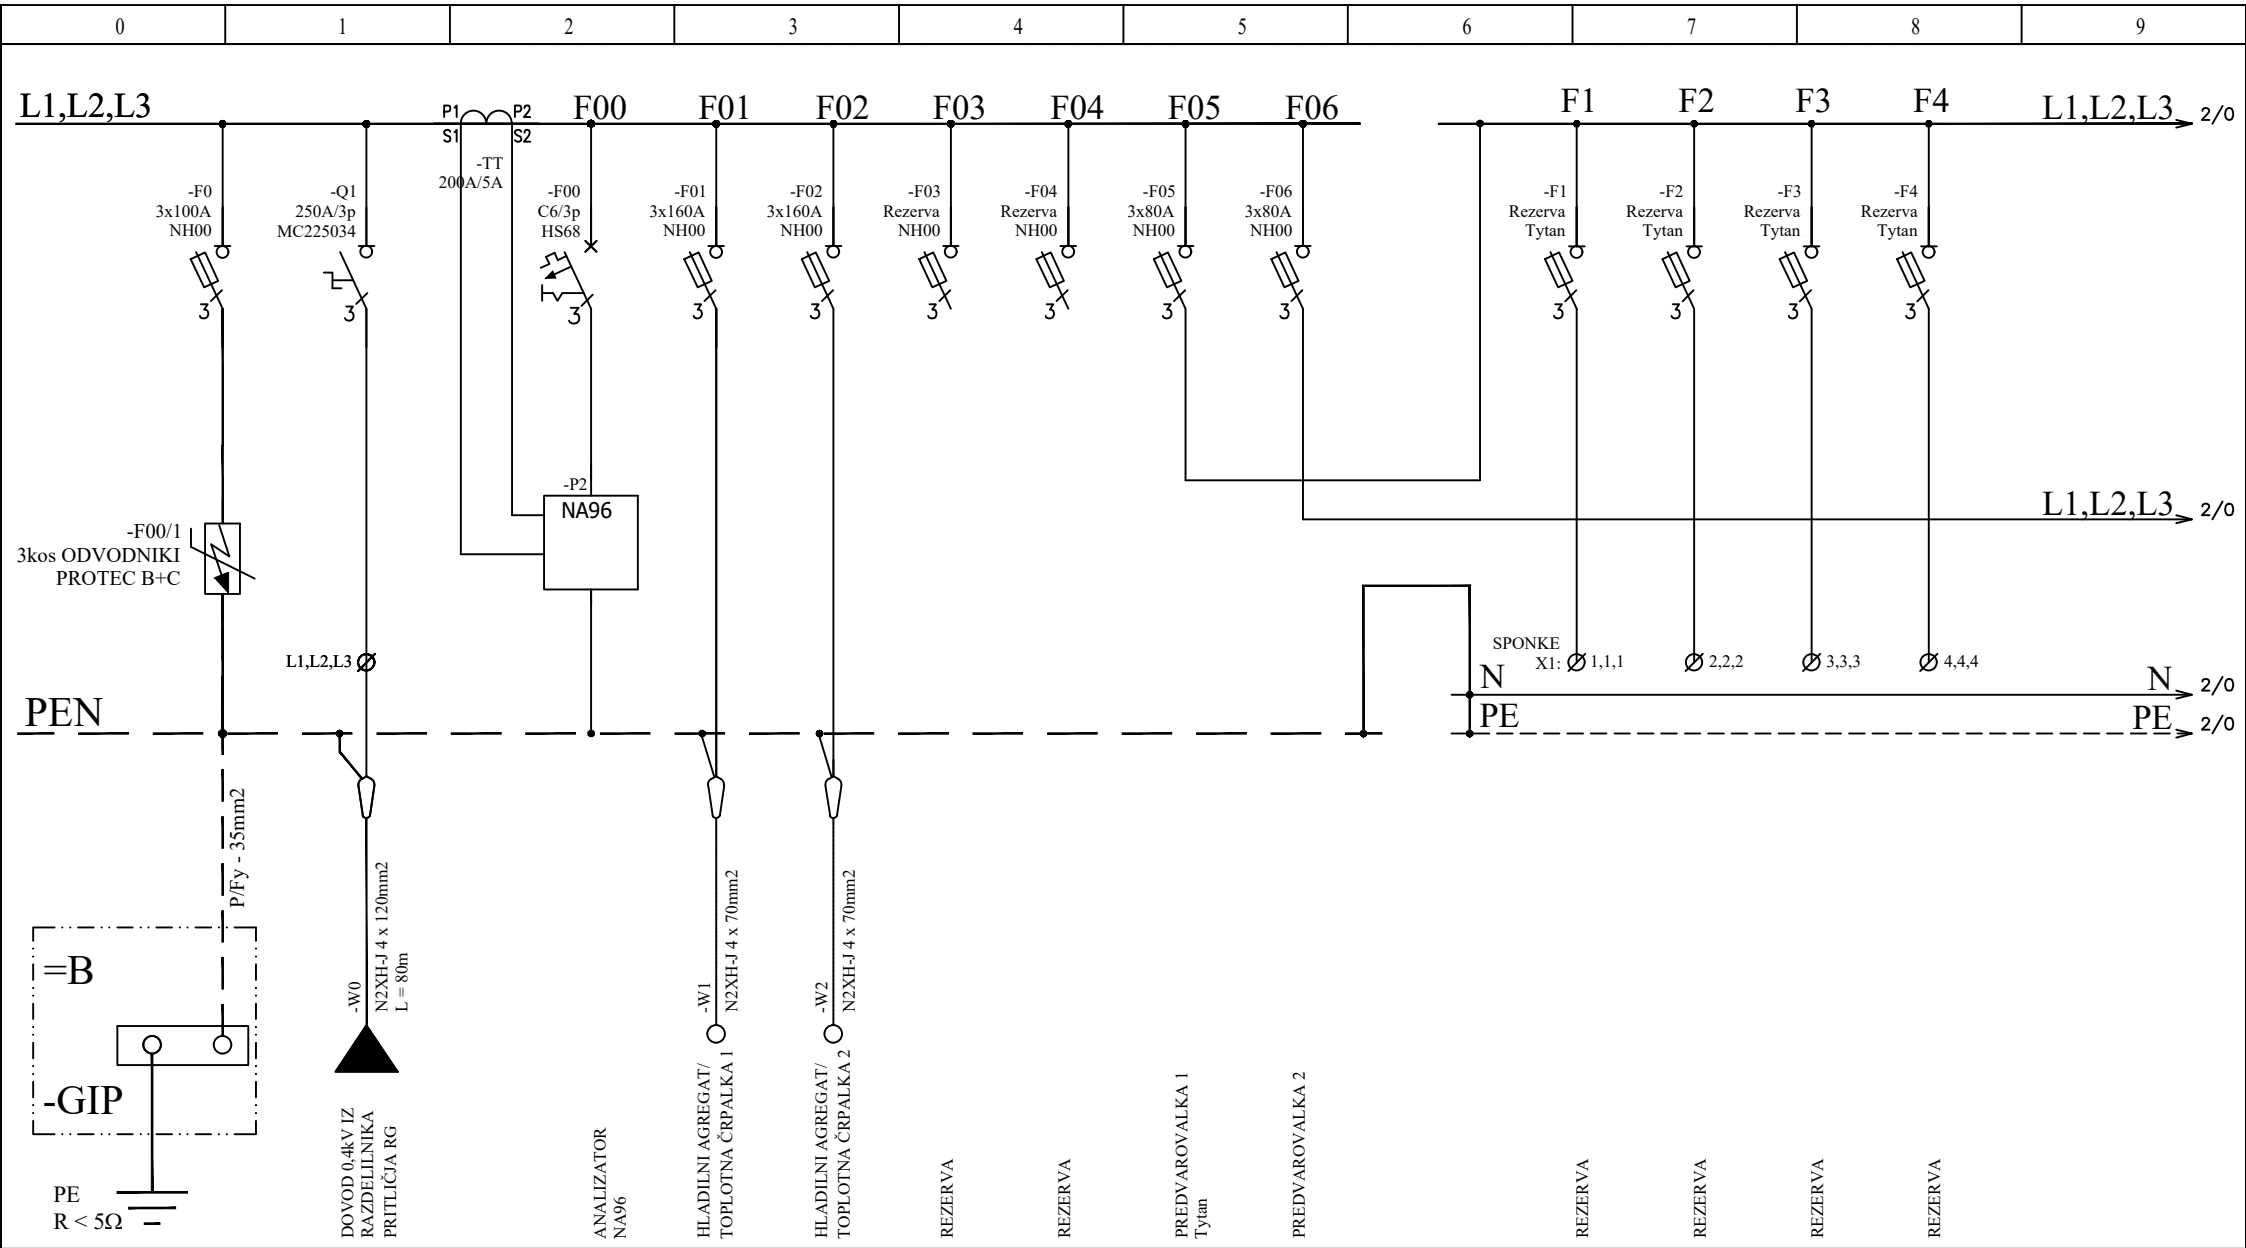

REMCOLA-REMCHEM, d.o.o. Cesta Žalskega tabora 15 SI-3310 Žalec, Slovenija 041/754-277, info@rcrc.si	Št. projekta:	06/16	Investitor:	OBČINA VODICE Kopitarjev trg 1, 1217 Vodice	OBČINA VODICE	Vsebina:	Risba št.: 4.1.5.15
	Št. načrta:	31/2016				ENOPOLNA SHEMA RAZDELILNIKA KOTLOVNICE R-kot	List: 1/5
	Datum:	november 2021	Objekt:	VEČNAMENSKA ŠPORTNA DVORANA VODICE			Proj. dok.: PZI