GEOMASS, geodetske storitve
Matjaž EL-MASRI s.p.
Železnikova 2
2000 MARIBOR, tel.:+38631340093
info@geomass.si

PODATKI O INVESTITORJU : **KO-BIRO d.o.o.**
Mlinska ulica 32

2000 Maribor

NAZIV DOKUMENTACIJE : **GEODETSKI NAČRT**

SANACIJA PLAZU V OSEKU OB CESTI JP703951 OSEK – ZG. BRENGOVA IN LC203361 BRENGOVA – OSEK – LOČKI VRH

POSNETEK OBSTOJEČEGA STANJA

ŠT. DOKUMENTACIJE : **05/06/2024**

DATUM : **5.6.2024**

MP :

1 GEOMASS GEODETSKE STORITVE
GEODETSKE STORITVE
Matjaž Munir EL-MASRI s.p.
Železnikova ulica 2, 2000 Maribor

GEOMASS, geodetske storitve
Matjaž EL-MASRI s.p.
Železnikova 2
2000 MARIBOR, tel.:+38631340093
info@geomass.si

CERTIFIKAT GEODETSKEGA NAČRTA

1. Naročnik geodetskega načrta: **KO-BIRO d.o.o.**

(ime in priimek fizične osebe oz. firma družbe)

2. Odgovorni geodet : **DRAČA RADIVOJE univ.dipl.ing geod., IZS Geo 0195**

(ime in priimek pooblaščenega inženirja, identifikacijska številka pooblaščenega inženirja)

potrjujem,

da je geodetski načrt št. **GEOMASS 05/06/2024**

(številka geodetskega načrta)

izdelan skladno s predpisi in z namenom uporabe, opredeljenim v točki 3. tega certifikata.

3. Namen uporabe geodetskega načrta: *(ustrezno označi)*

- **za pripravo projektne dokumentacije**
- za pripravo lokacijskega načrta
- geodetski načrt novega stanja zemljišča
- drug namen

4. Podatki o vsebini geodetskega načrta:

Podatki	Vir podatkov	Institucija	Datum	Natančnost
-zgradbe in objekti - prometnice in prometne naprave - komunalna infrastruktura - rastlinstvo in raba zemljišč	Terenski zajem-precizna tahimetrija GPS-RTK	GEOMASS	JUNIJ 2024	-Terenski podatki ustrezajo predpisanem merilu
- Meje - Geodetske točke - GJI	Uradne evidence	GURS	JUNIJ 2024	- glej pogoje za uporabo - koordinatni sistem: D96/TM

5. Pogoji za uporabo geodetskega načrta:

- Geodetski načrt se lahko uporabi le za namene, za katerega je izdelan. Terensko zajeti podatki so brezpogojno uporabni (natančnost 4 cm).

- Podatki o parcelnih mejah so pogojno uporabni :
  - urejene meje so uporabne brez omejitev (natančnost ± 4 cm),
  - parcelne meje prevzete iz ISK (kataster nepremičnin) so uporabne v okviru grafične natančnosti obravnavanega območja. Meje takšnih zemljiških parcel ni mogoče določiti natančneje kot ± 1-3 m . Za večjo natančnost je potrebno urediti meje v posebnem postopku!


Geodetsko izhodišče smo določili z GNSS RTK izmero. Izmera je izvedena v državnem koordinatnem sistemu D96/TM. Višine so določene na referenčni ploskvi, SLO_VRP2016/Koper, ki se uporablja v višinskem sistemu SVS2010.

MARIBOR 5.6.2024 *(kraj, datum)*

RADIVOJE DRAČA
univ. dipl. inž. geod.
IZS Geo0195

1 GEOMASS GEODETSKE STORITVE
GEODETSKE STORITVE
Matjaž Munir EL-MASRI s.p.
Železnikova ulica 2, 2000 Maribor

…… ……..
(osebni žig in podpis pooblaščenega inženirja) *(žig geodetskega podjetja, podpis odgovorne osebe)*

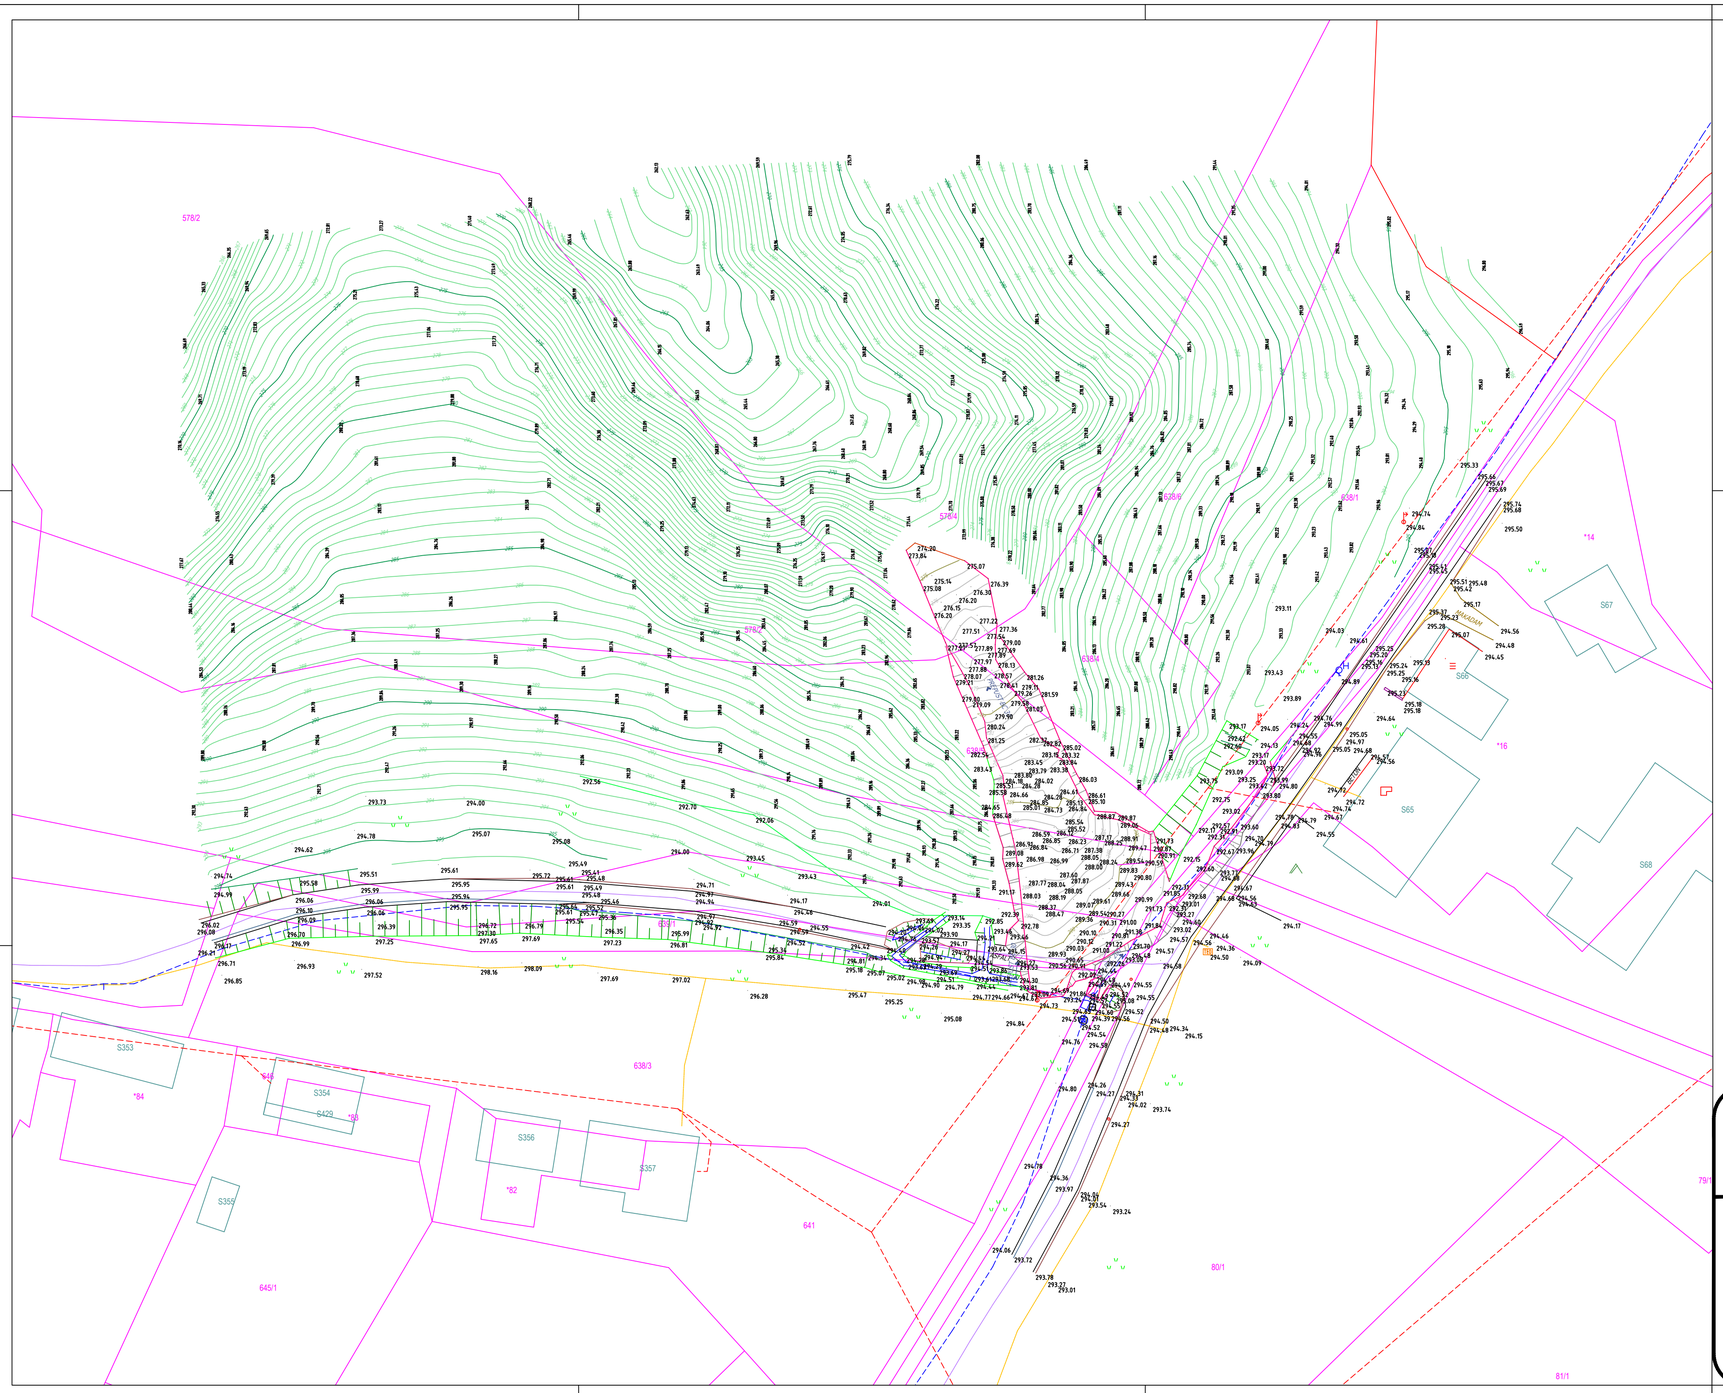

LEGENDA :

S

- HISA
- TRAVA
- GOSPODARSKO POSLOPJE
- VRT
- PREPUST
- ELEKTRICNI DROG NIZKE NAPETOSTI
- NADZEMNI HIDRANT
- KANALIZACIJSKI JAŠEK-KVADRATNI
- VODOVODNI JAŠEK
- POLIGONSKA TOCKA
- TELEFONSKA OMARICA
- VENTIL VODA

- ASFALT
- BANKINA
- TEREN
- JAREK
- OBJEKT
- ASFALT_PORUŠEN
- MULDA
- MAKADAM
- BETON
- PREPUST
- GOZD

- ZID_SPODAJ
- NASIP_ZGORAJ
- PLAZ
- TEREN ZGORAJ
- TEREN SPODAJ
- NASIP_SPODAJ
- OGRAJA
- PLAZ_ODLOM

- PARCELNA MEJA - ZKN
- PARCELNA MEJA - UREJENA

- GJI - ELEKTRIKA
- GJI - ELEKTRONSKE KOM.
- GJI - PLIN
- GJI - KANALIZACIJA
- GJI VODOVOD
- GJI - CESTE

GEOMASS
GEODETSKE STORITVE
Matjaž EL-MASRI s.p.
Železnikova 2
2000 MARIBOR
Tel.: +386 (0)31340093
matjaz.masri@geomass.si
info@geomass.si
www.geomass.si

GEODETSKI NAČRT :
SANACIJA PLAZU V OSEKU OB CESTI
JP703951 OSEK - ZG. BRENGOVA IN LC203361
BRENGOVA - OSEK - LOČKI VRH

Datum : 5.6. 2024

Št. lista : 1/1

Št. projekta:	05/06/2024
Pooblaščeni inženir:	R. DRAČA un.dipl.inž.geod.
Vodja projekta:	M. MASRI geod.
Ter. izmera :	T.SEMIČ dipl.inž.g. M.M.
Obdelal:	M.M.

Stopnja obdelave : *SITUACIJA*

Vir podatkov : *PRECIZNA TAHIMETRIJA GNSS-RTK, ZKP*

Opis: *POSNETEK OBSTOJEČEGA STANJA*

Merilo: 1 : 400

Naročnik: KO-BIRO d.o.o.
Mlinska, 2000 Maribor