


A2: 420x594  
A: 0.25 m²  
15.02.2024  
16717\_4.4\_PZL\_Tehnologija\_GEO\_Zavod.dwg

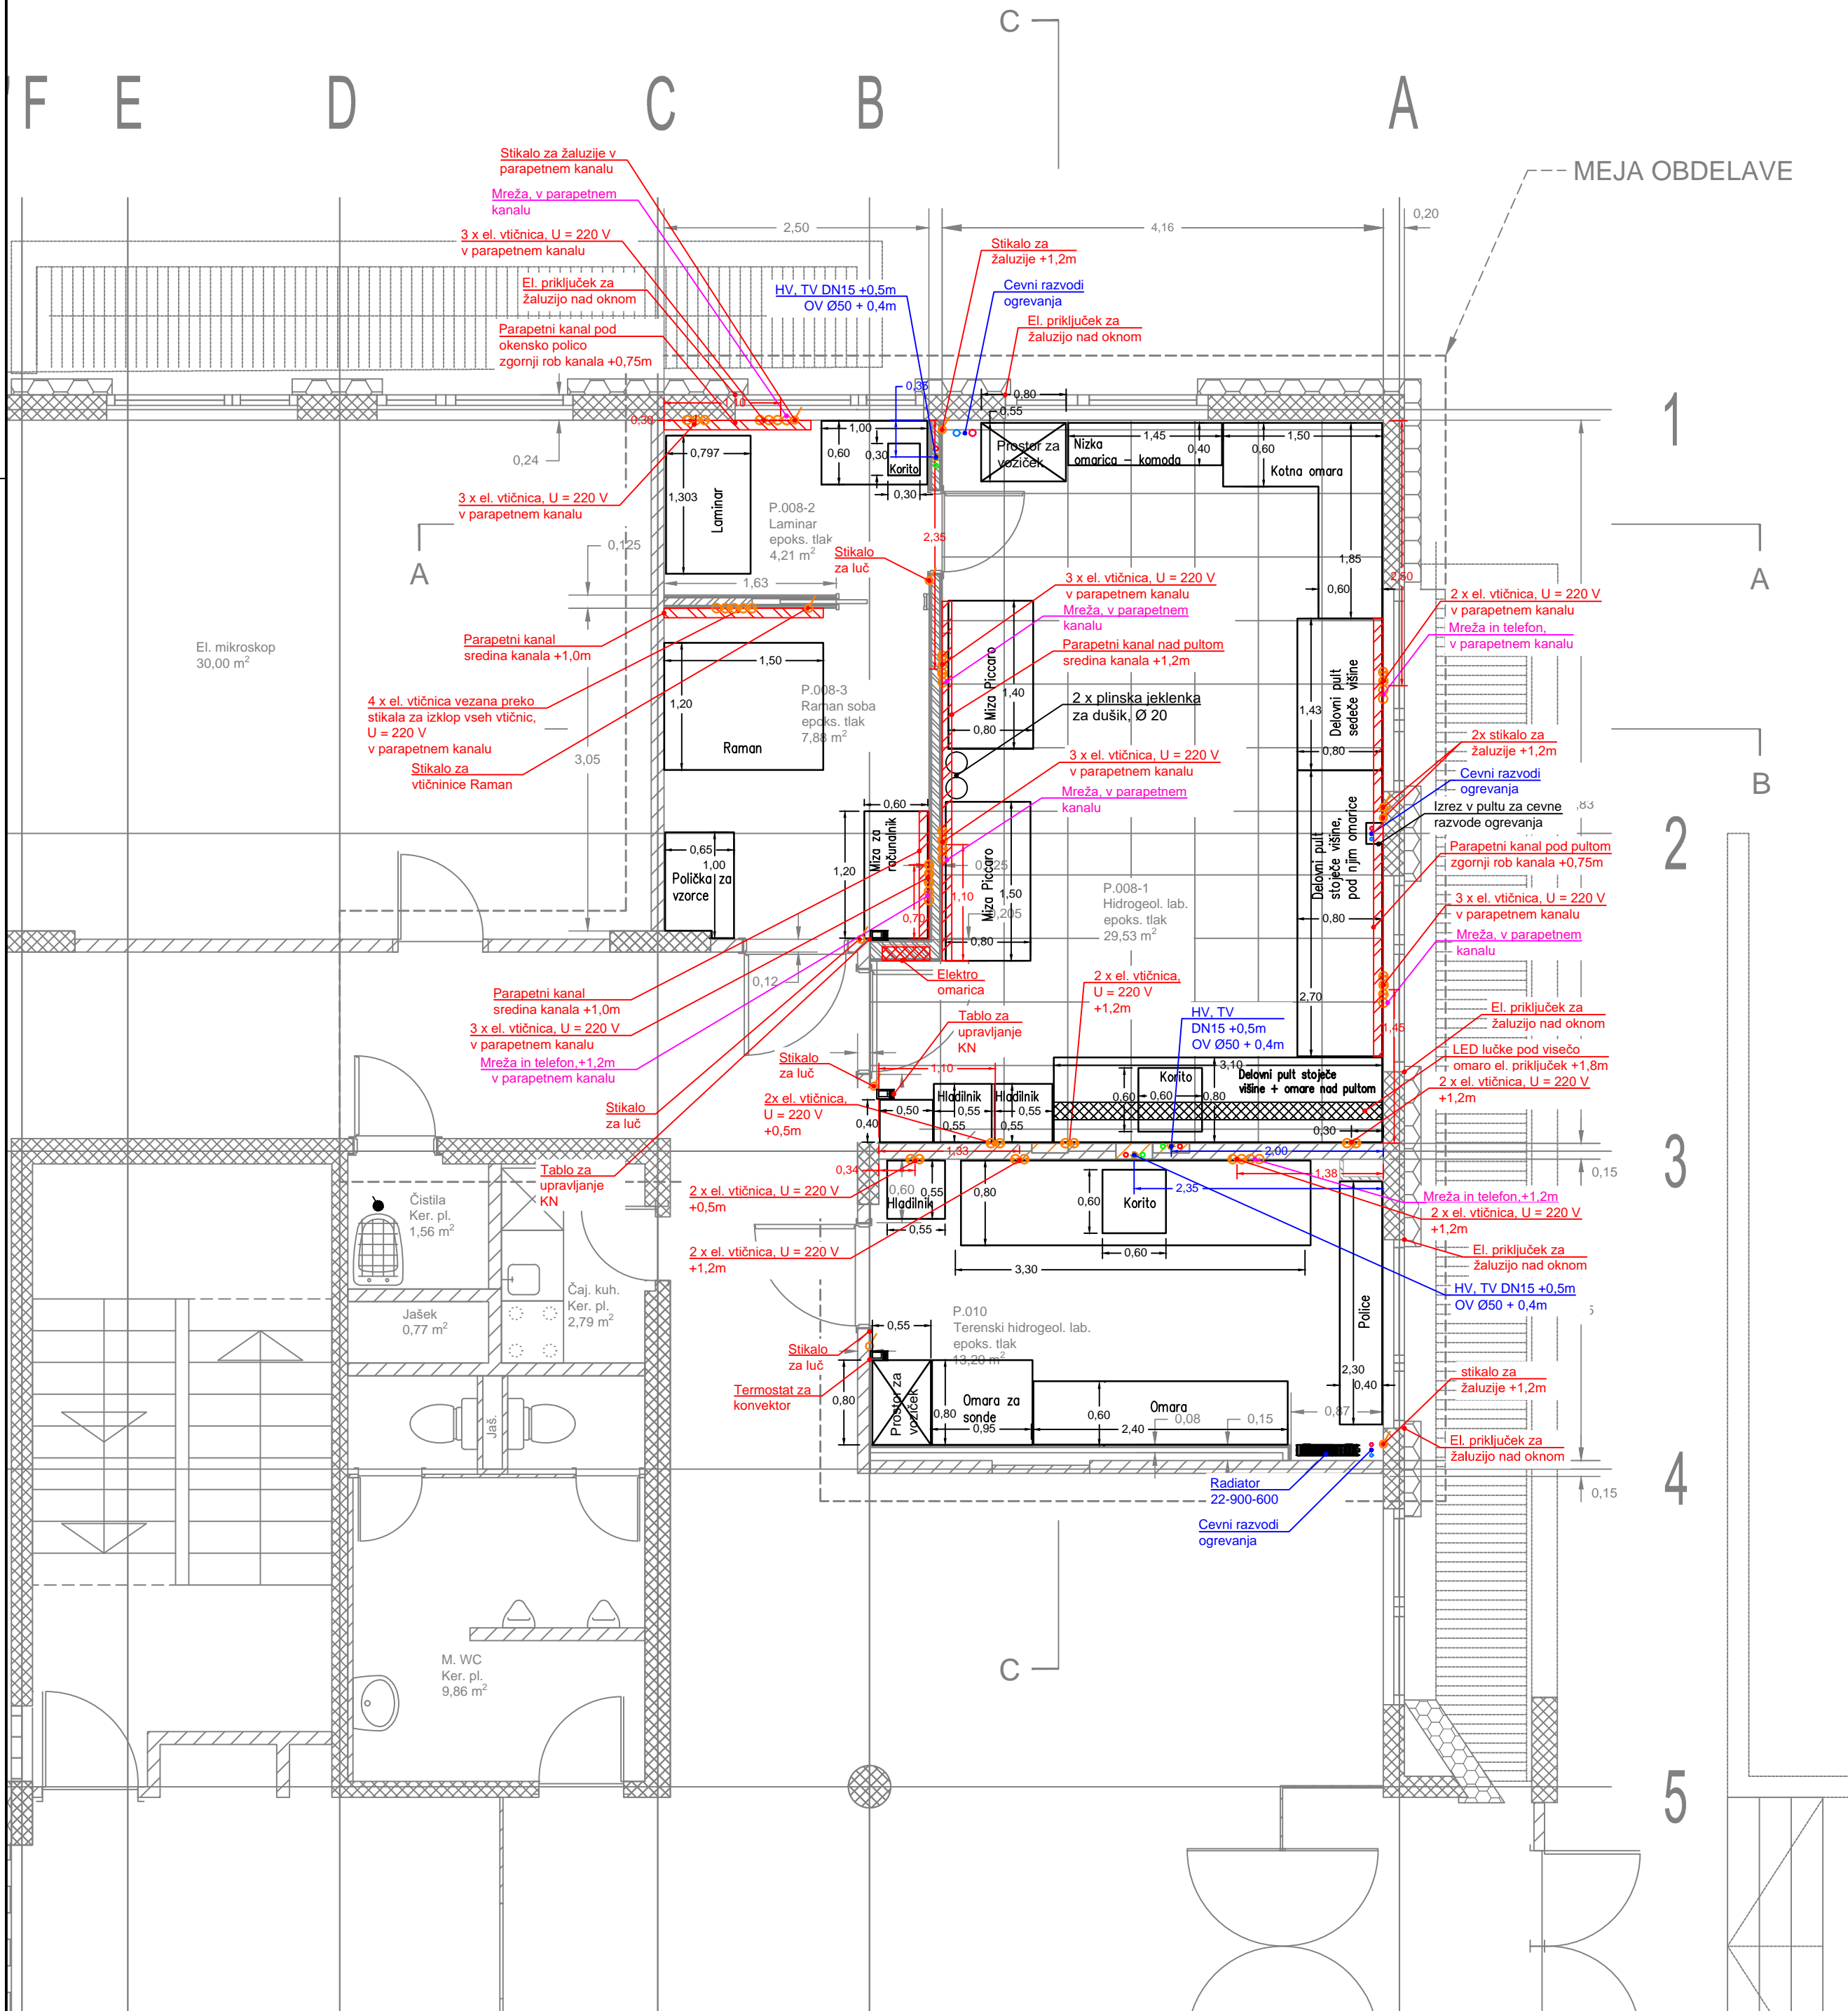

LEGENDA

- AB - obstoječi
- opeka/porobeton - novo
- opeka - obstoječa
- pregradne stene - obstoječe
- izolacija - obstoječa
- okno
- MK stena - nova
- spuščen strop - novi


OBDELAVA

- Meja obdelave

TEHNOLOGIJA

- Priključka za toplo in hladno sanitarno vodo
- priključek za prezračevanje
- priključek za elektriko
- priključek za mrežo (internet)
- priključek za mrežo
- stikalo za luč

Položaj prostorov

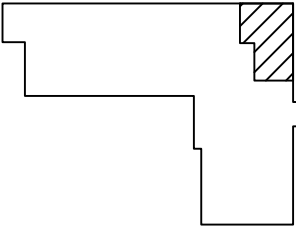

Projektant: <b>PROJEKT.</b> NOVA GORICA			Risba: <b>TLORIS PRITLIČJA - PROSTORA 008 IN 010</b> <b>TEHNOLOGIJA</b>		
Investitor: <b>GEOLOŠKI ZAVOD SLOVENIJE</b> <b>DIMIČEVA ULICA 14, 1000 LJUBLJANA</b>			Merilo: 1:50		
Objekt: <b>PRENOVA LABORATORIJEV</b> <b>GEOLOŠKI ZAVOD SLOVENIJE</b>			Odgovorni vodja projekta: Matjaž Makarovič, univ. dipl. inž. str.	Id. št.: IZS S-1392	
Vrsta načrta: 4 - NAČRT S PODROČJA STROJNIŠTVA			Odgovorni projektant: Matjaž Makarovič, univ. dipl. inž. str.	Id. št.: IZS S-1392	
Vrsta projektne dokumentacije: PZI			Sodelavci: Bogdan Lapajne, dipl. inž. str.; Uroš Margon, mag. inž. str.	Id. št.: 4.4.1	
Številka načrta: 16717_0/4			Datum: FEBRUAR 2024	Spremembe:	Številka lista: 4.4.1
Številka projekta: 16717					