

# MNENJE POOBLAŠČENEGA STROKOVNJAKA S PODROČJA GRADBENIŠTVA

**OSNOVNI PODATKI O INVESTITORJU, OBJEKTU IN ZEMLJIŠČIH**

ime in priimek ali naziv družbe	SPLOŠNA BOLNIŠNICA TRBOVLJE
naslov ali sedež družbe	RUDARSKA CESTA 9, 1420 TRBOVLJE
naziv objekta	PRENOVA KUHINJE V SB TRBOVLJE
naslov objekta	RUDARSKA CESTA 9, 1420 TRBOVLJE
katastrska občina	1871 - TRBOVLJE
parc. št.	464/2
št. stavbe	241
št. stanovanja v večstanovanjski stavbi	/

**VODILNI PROJEKTANT**

naziv družbe	Arhitektura Polona d.o.o.
poslovni naslov družbe	Ulica španskih borcev 25, 1420 Trbovlje
odgovorna oseba	Polona Žilnik

**PROJEKTANT**

naziv družbe	Spekter projekt, d.o.o.
poslovni naslov družbe	Trg revolucije 7, 1420 Trbovlje
odgovorna oseba	Drago Ostrovršnik

**POOBLAŠČENI STROKOVNJAK S PODROČJA GRADBENIŠTVA**

ime in priimek	Peter Hribar, dipl. inž. grad.
identifikacijska številka	IZS PI G-4620

**UGOTAVLJAVA, DA PREDVIDENA MANJŠA REKONSTRUKCIJA PREDSTAVLJA:**

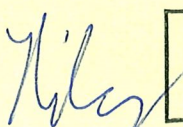
*označiti vsa ustrezna dela*

- ☐ statično ojačitev posameznega ali več posameznih konstrukcijskih elementov
- ☐ zamenjavo istovrstnih posameznih konstrukcijskih elementov (zamenjava ostrešja, delov medetažne konstrukcije, ipd.)
- ☐ zamenjavo elementov javnega vodovoda in javne kanalizacije
- ☐ dolbenje utorov in niš v nosilno konstrukcijo
- ☒ izvedbo odprtín in večjih konstrukcijskih prebojev ter povečanje obstoječih odprtín v objektu, ki ne presegajo ene tretjine površine posameznega konstrukcijskega elementa in niso širši od 2 m:

**PREDMET "MANJŠE REKONSTRUKCIJE" JE IZVEDBA DVEH PREBOJEV OZNAČENIH KOT POZ. 7**

- ☐ povečanje obstoječih prebojev fasade stavbe do 2 m; velikost povečanja odprtine ne presega ene tretjine površine fasade
- ☐ nov preboj fasade stavbe, pri čemer je ravnina fasade, na kateri se izvajajo preboji, oddaljena od meje zemljišča drugega lastnika več kot 2 m, velikost novih prebojev ne presega ene tretjine površine fasade in noben preboj ni širši od 2 m
- ☐ vgradnjo dvigala v notranjosti objekta, s katerim se posega v nosilno konstrukcijo
- ☐ manjše povečanje prostornine, ki ne poveča bruto tlorisne površine objekta, ter pomeni izvedbo posameznih konstrukcijskih elementov na objektu (izvedba frčade, vsaj z dveh strani odprt nadstrešek na obstoječi pohodni strehi, dvig obodnega zidu pod poševno streho za višino horizontalne vezi za največ 0,3 m, ipd.)
- ☐ prizidavo nakladalnih ramp in klančin
- ☐ izvedbo nepohodnega konzolnega nadstreška površine do 6 m<sup>2</sup>

**S KATERO SE NE BODO OGROŽALE ALI POSLABŠALE GRADBENOTEHNIČNE LASTNOSTI OBJEKTA.**

datum	16.05.2024
podpis pooblaščenega strokovnjaka s področja gradbeništva	 <div><b>PETER HRIBAR</b> dipl.inž.grad. IZS PI G-4620</div>

podpis odgovorne osebe  
vodilnega projektanta

arhitektura  
*Polona*

*Žilka*

podpis odgovorne osebe  
projektanta

ASPEKT  
INŽENJERSKI  
POSREDOVANJE  
Trg revolucije 7, 1420 Trzin, Slovenija

*[Signature]*

# PRILOGA

☒ Grafični prikaz manjše rekonstrukcije (tloris, prerez ipd.)



# MNENJE POOBLAŠČENEGA STROKOVNJAKA S PODROČJA GRADBENIŠTVA IN POOBLAŠČENEGA ARHITEKTA

**PODATKI O INVESTITORJU, OBJEKTU IN ZEMLJIŠČIH**

ime in priimek ali naziv družbe	SPLOŠNA BOLNIŠNICA TRBOVLJE
naslov ali sedež družbe	RUDARSKA CESTA 9, 1420 TRBOVLJE
naziv objekta	PRENOVA KUHINJE V SB TRBOVLJE
naslov objekta	RUDARSKA CESTA 9, 1420 TRBOVLJE
številka katastrske občine	1871
katastrska občina	TRBOVLJE
parc. št.	464/2
št. stavbe	241
št. stanovanja v večstanovanjski stavbi	/

**PROJEKTANT Načrta s področja gradbeništva**

naziv družbe	Spekter projekt d.o.o.
poslovni naslov družbe	Trg revolucije 7, 1420 Trbovlje
odgovorna oseba	Drago Ostrovršnik

**POOBLAŠČENI STROKOVNJAK S PODROČJA GRADBENIŠTVA**

ime in priimek	Peter Hribar, dipl. inž. grad.
identifikacijska številka	IZS PI G-4620

**PROJEKTANT**

naziv družbe	Arhitektura Polona d.o.o.
poslovni naslov družbe	Ulica španskih borcev 25, 1420 Trbovlje
odgovorna oseba	Polona Žilnik

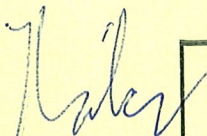
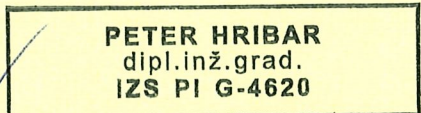
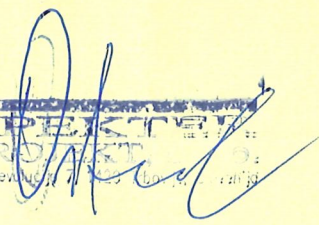

**POOBLAŠČENI ARHITEKT**

ime in priimek	Polona Žilnik, univ. dipl. inž. arh.
identifikacijska številka	ZAPS 1264 PA*

**UGOTAVLJAMO, DA PREDVIDENA MANJŠA REKONSTRUKCIJA PREDSTAVLJA:**

*izvedbo odprtín in večjih konstrukcijskih prebojev ter povečanje obstoječih odprtín v objektu, ki ne presegaajo ene tretjine površine posameznega konstrukcijskega elementa in niso širši od 2 m:  
PREDMET "MANJŠE REKONSTRUKCIJE" JE IZVEDBA DVEH PREBOJEV OZNAČENIH KOT POZ. 7*

**S KATERO SE NE BODO OGROŽALE ALI POSLABŠALE GRADBENOTEHNIČNE LASTNOSTI OBJEKTA.**

datum	16.05.2024
podpis pooblaščenega strokovnjaka s področja gradbeništva	 
podpis odgovorne osebe	 

podpis pooblaščenega arhitekta

**POLONA ŽILNIK**

UNIV.DIPL.INŽ.ARH.  
POOBLAŠČENA ARHITEKTA

**PA\* ZAPS 1264**



podpis odgovorne osebe

**arhitektura**

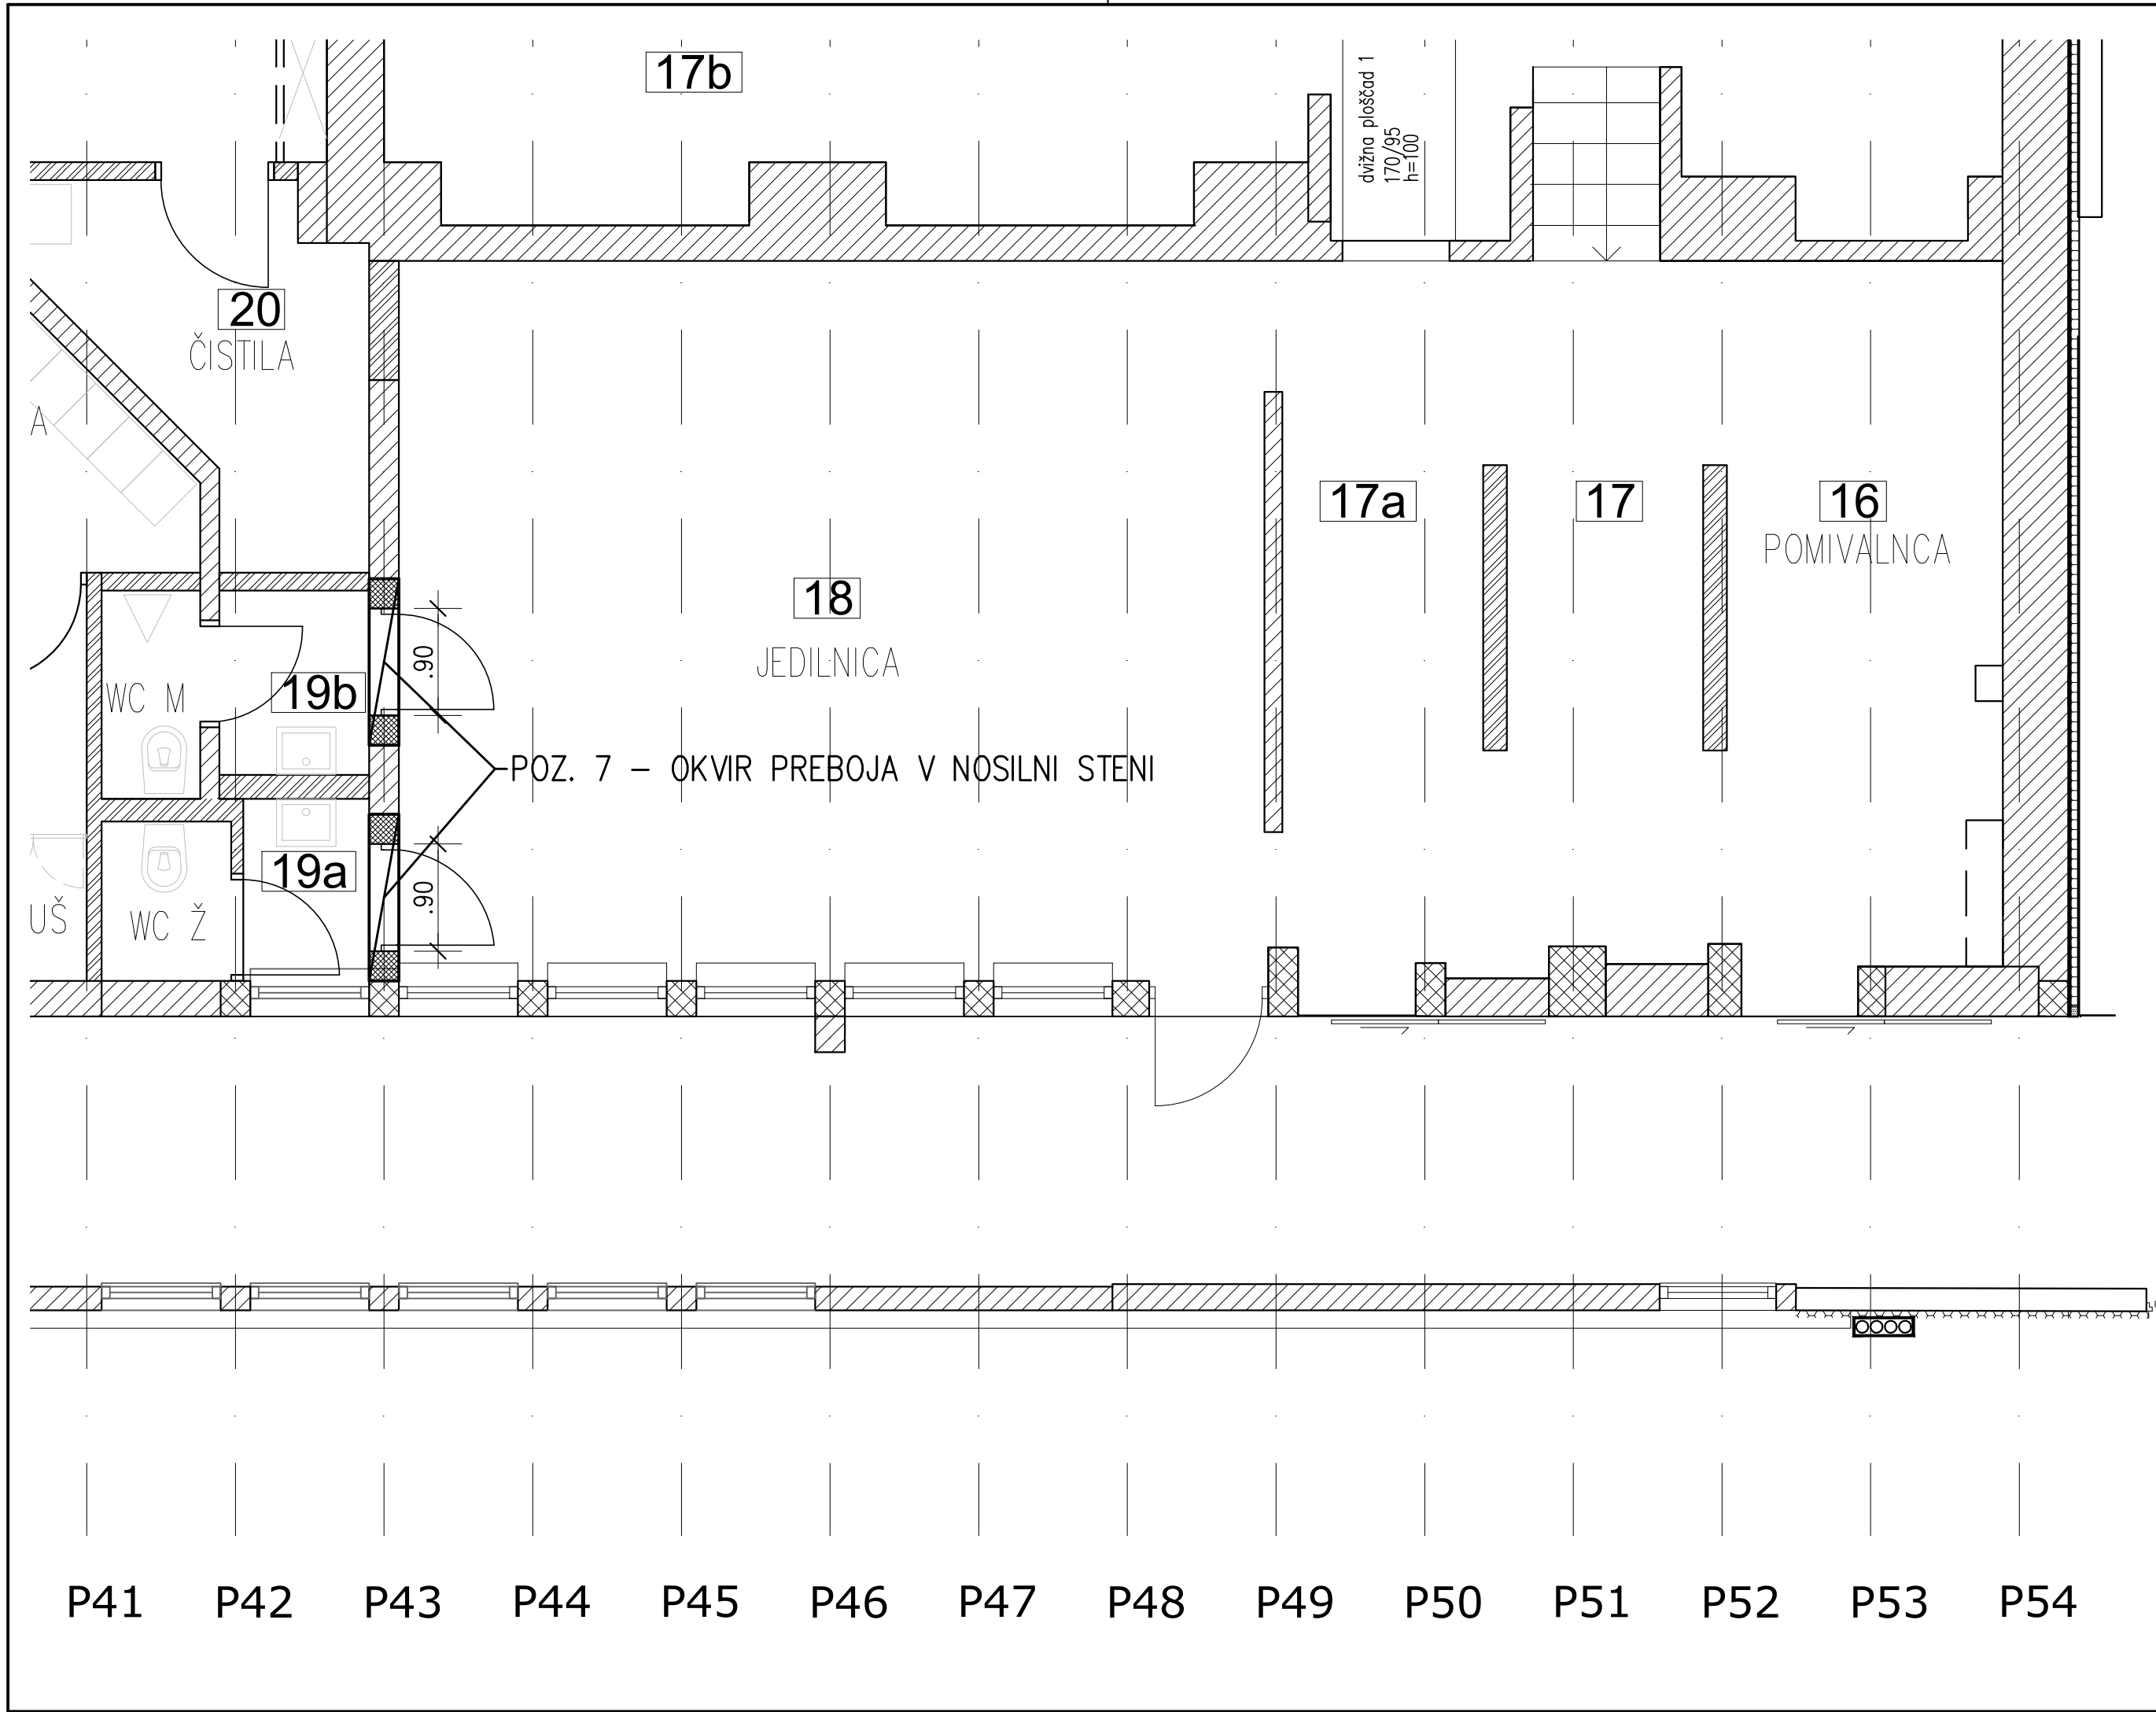
*Polona*



**PRILOGA**



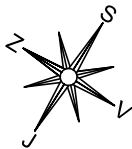
Grafični prikaz manjše rekonstrukcije (tloris, prerez ipd.)



OPOMBE:

- predmet "manjše rekonstrukcije" je izvedba dveh prebojev za osebni prehod, širine < 2m, ki sta ostačena s POZ. 7
- ostala gradbeno-obrtniška dela v objektu niso predmet "manjše rekonstrukcije"!

POZICIJSKI NAČRT  
tloris kletne etaže objekta



c					
b					
a					
	Datum:		Sprememba		Podpis:
<div><div><div><div>SPEKTER</div><div>PROJEKT, d.o.o.</div></div><div>Trg revolucije 7, 1420 Trbovlje, Slovenija</div></div></div>			<div>Naročnik projekta: SB TRBOVLJE, Rudarska cesta 9, 1420 Trbovlje</div> <div>Naročnik načrta: Arhitektura Polona d.o.o., Ul. španskih borcev 25, Trbovlje</div> <div>Objekt: Prenova kuhinje v SB Trbovlje</div>		
Identifikacijska številka podjetja:			2257		
	Ime in priimek	Identifikac. št.	<div>Risba:</div> <div>POZICIJSKI NAČRT</div> <div>tloris kletne etaže objekta</div>		
Vodja projekta	P. Žilnik, u.d.i.a.	ZAPS 1264 PA*			
Pooblaš. inženir	P. Hribar, d.i.g.	IZS PI G-4620			
Projektiral	P. Hribar, d.i.g.	IZS PI G-4620			
Projektiral			Vrsta prikaza:	NAČRT GRADBENIŠTVA	
Vrsta proj. dok.: PZI	Št. projekta: 04/2023	Št. načrta: 708/2024-PZI-2		Datum: oktober 2023	<div>Merilo: 1:50</div> <div>Št. risbe: 1</div>

c									
b									
a									
Datum:		Sprememba						Podpis:	
<div><div>SPEKTER PROJEKT, d.o.o.</div><div>Trg revolucije 7, 1420 Trbovlje, Slovenija</div></div>							Naročnik projekta: <b>SB TRBOVLJE</b> , Rudarska cesta 9, 1420 Trbovlje Naročnik načrta: <b>Arhitektura Polona d.o.o.</b> , Ul. španskih borcev 25, Trbovlje Objekt: <b>Prenova kuhinje v SB Trbovlje</b>		
Identifikacijska številka podjetja: 2257							Risba:		
		Ime in priimek		Identifikac. št.		ARMATURA			
Vodja projekta		P. Žilnik, u.d.i.a.		ZAPS 1264 PA*		okvir preboja v nosilni steni			
Pooblaščen inženir		P. Hribar, d.i.g.		IZS PI G-4620					
Projektilar		P. Hribar, d.i.g.		IZS PI G-4620					
Projektiral						Vrsta prikaza:		NAČRT GRADBENIŠTVA	
Vrsta proj. dok.: PZI		Št. projekta: 04/2023		Št. načrta: 708/2024-PZI-2		Datum: oktober 2023		Merilo: 1:25	
								Št. risbe: 2	