



REPUBLIKA SLOVENIJA  
MINISTRSTVO ZA INFRASTRUKTURO  
DIREKCIJA REPUBLIKE SLOVENIJE ZA INFRASTRUKTURO

250

## IZRIS ODSEKA DRŽAVNE CESTE

ŠT. ODSEKA: 0293


DOLŽINA ODSEKA: 4.285 m

IME ODSEKA: ŽELODNİK-DOMŽALE

ŠT. CESTE: 447

KATEGORIJA CESTE: R2

IME CESTE: Medlog - Žalec - Šempeter - Ločica - Trojane - Želodnik - Trzin

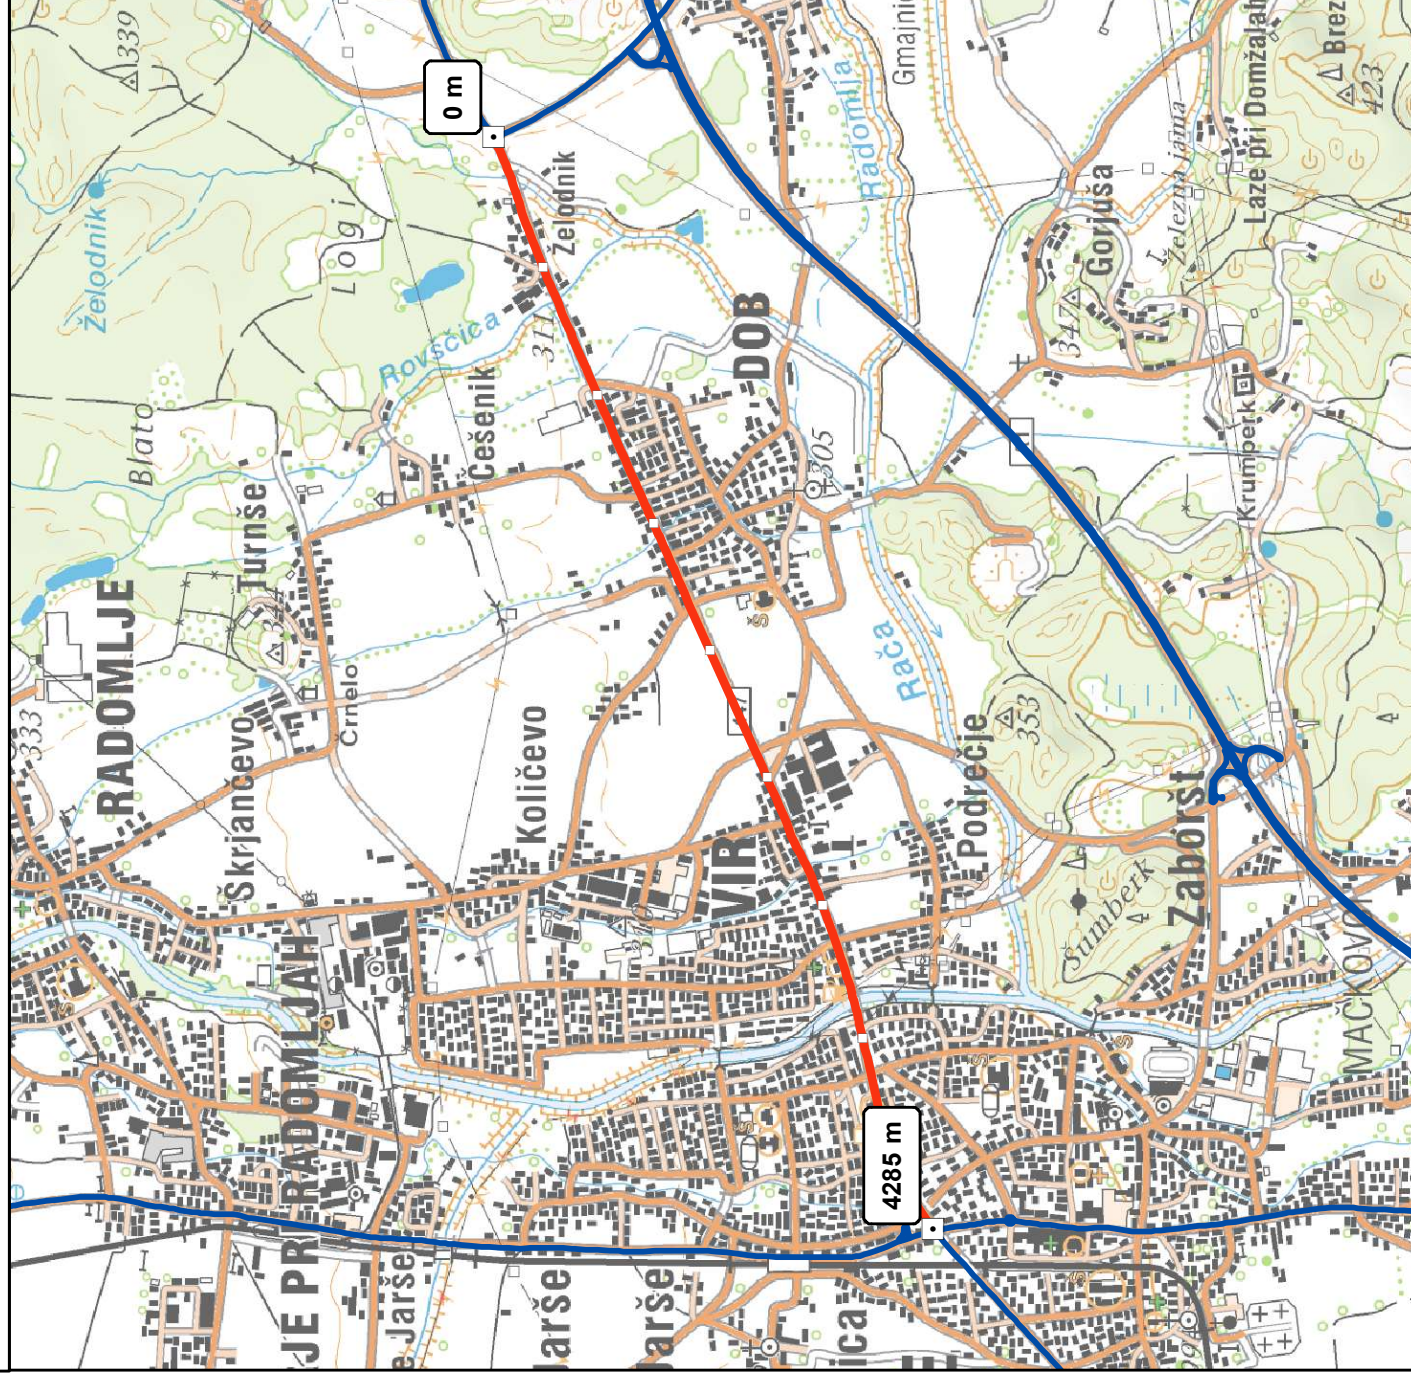

Datum: 21.02.2023


Vir: DRSI, GURS


Merilo: 1:27000


0 0,5 1 Km






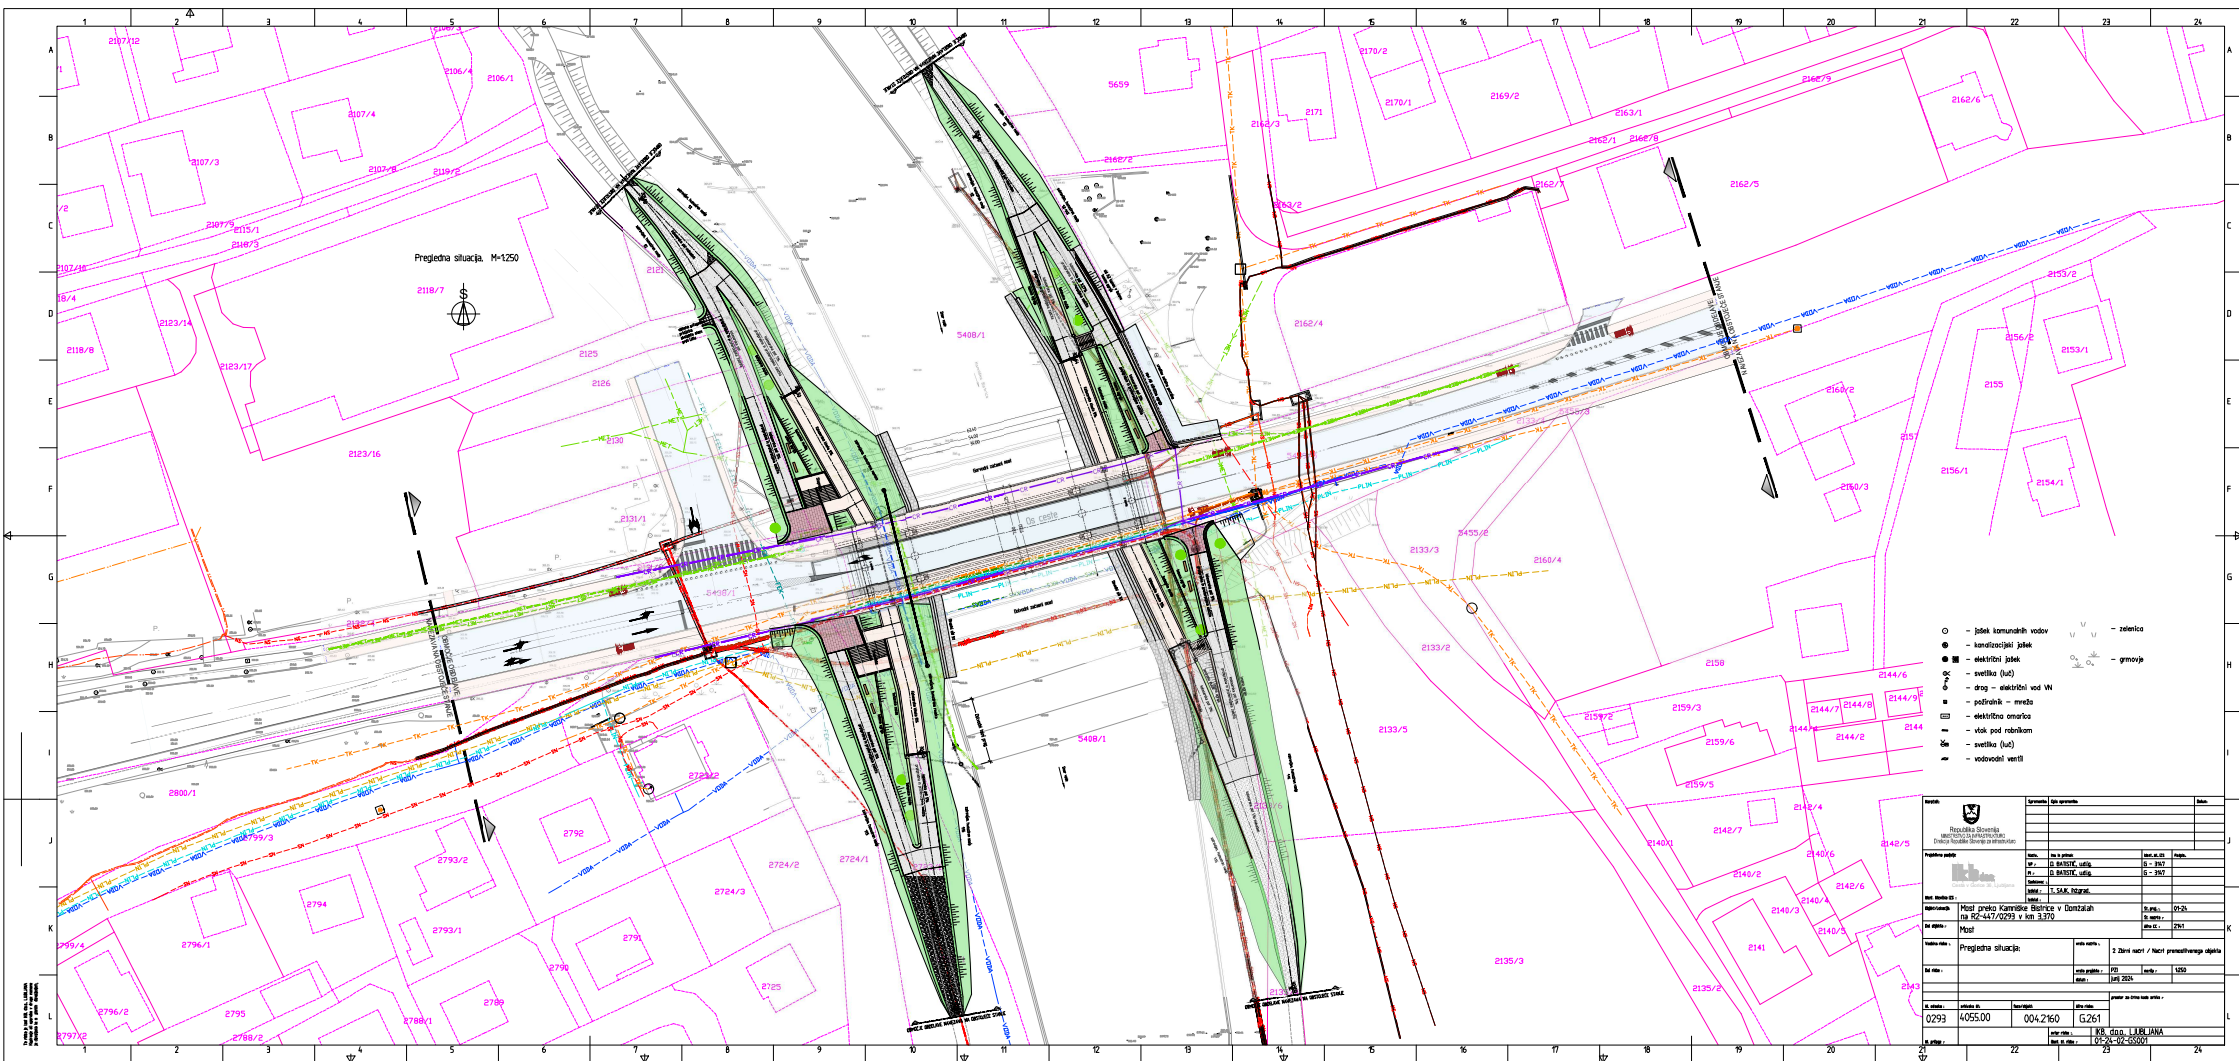

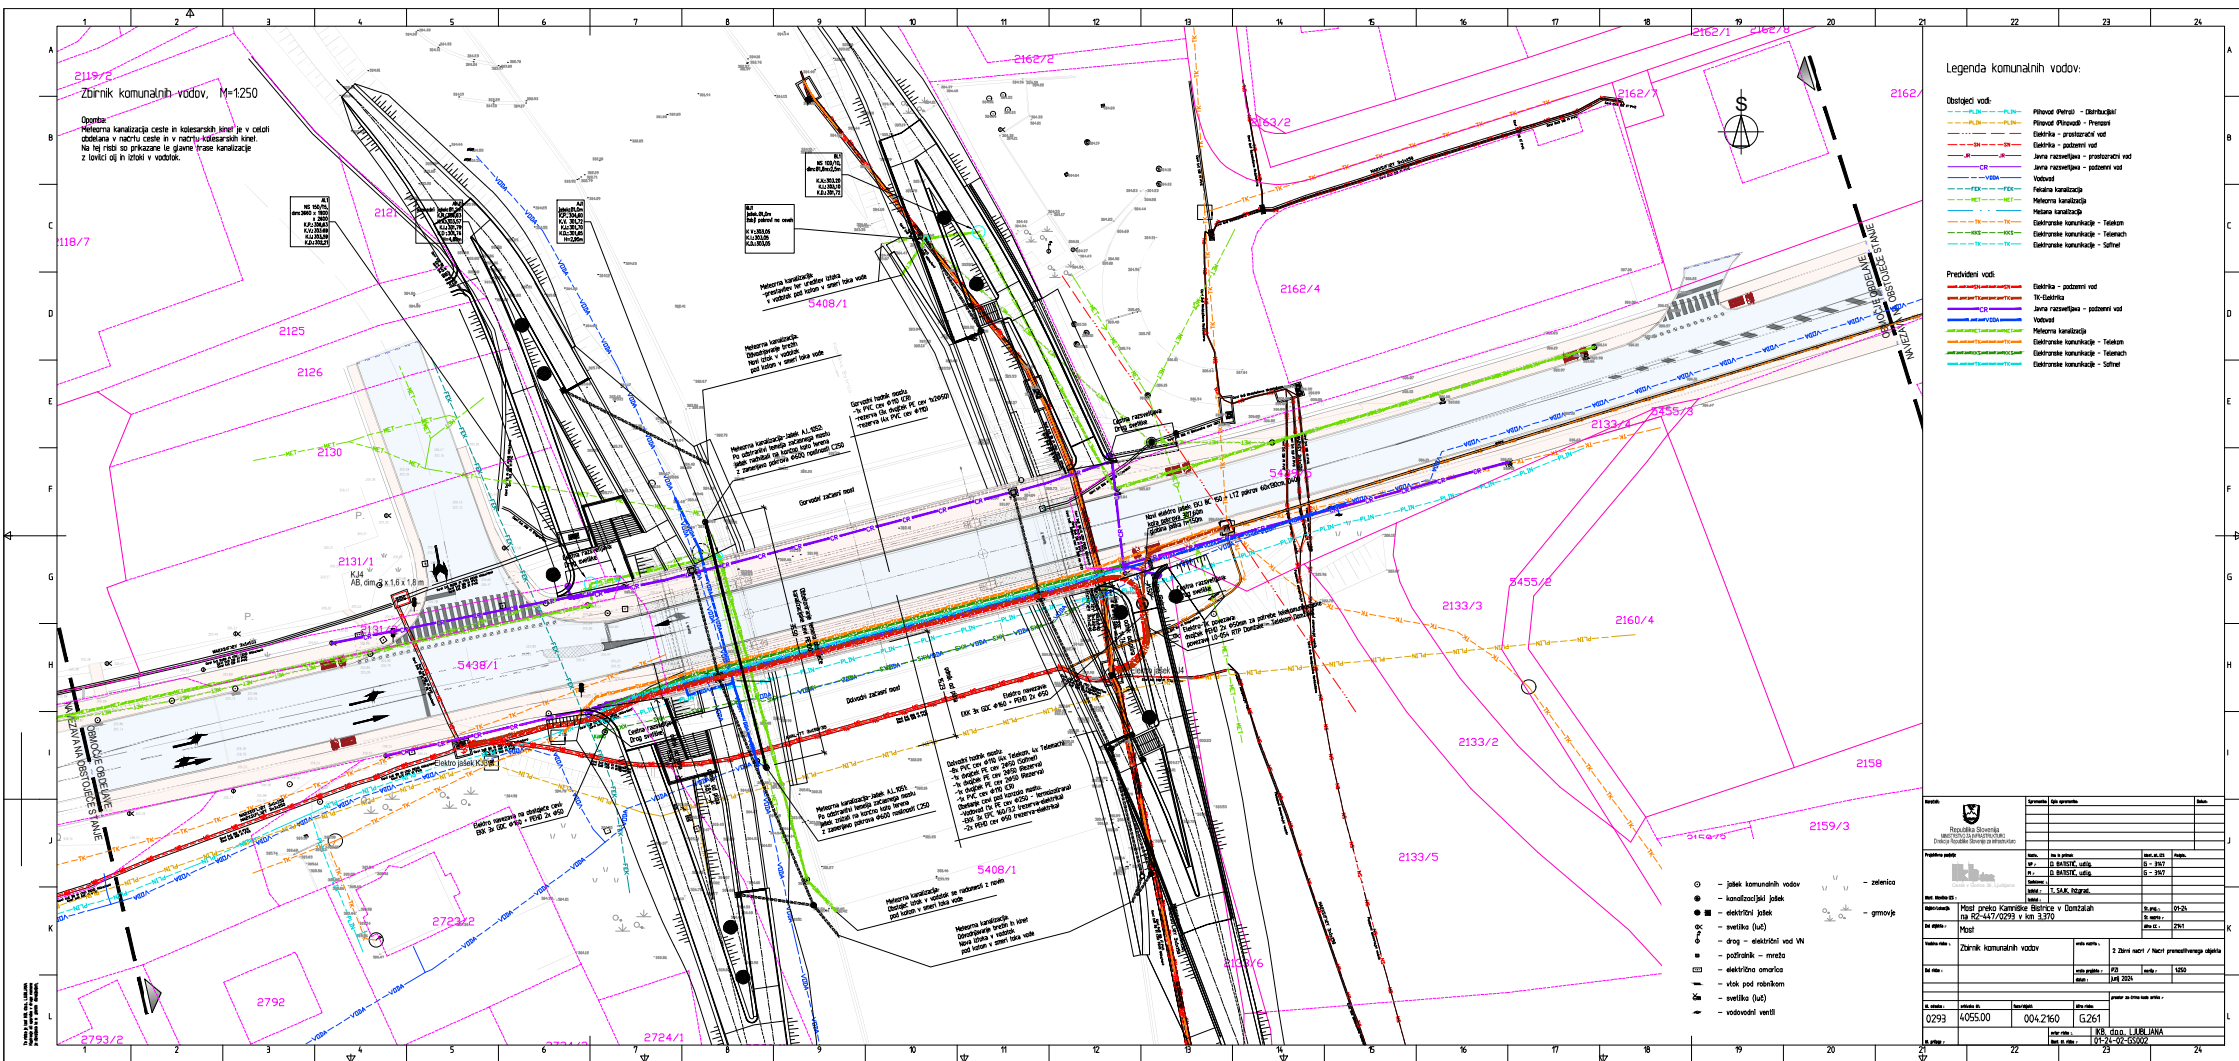


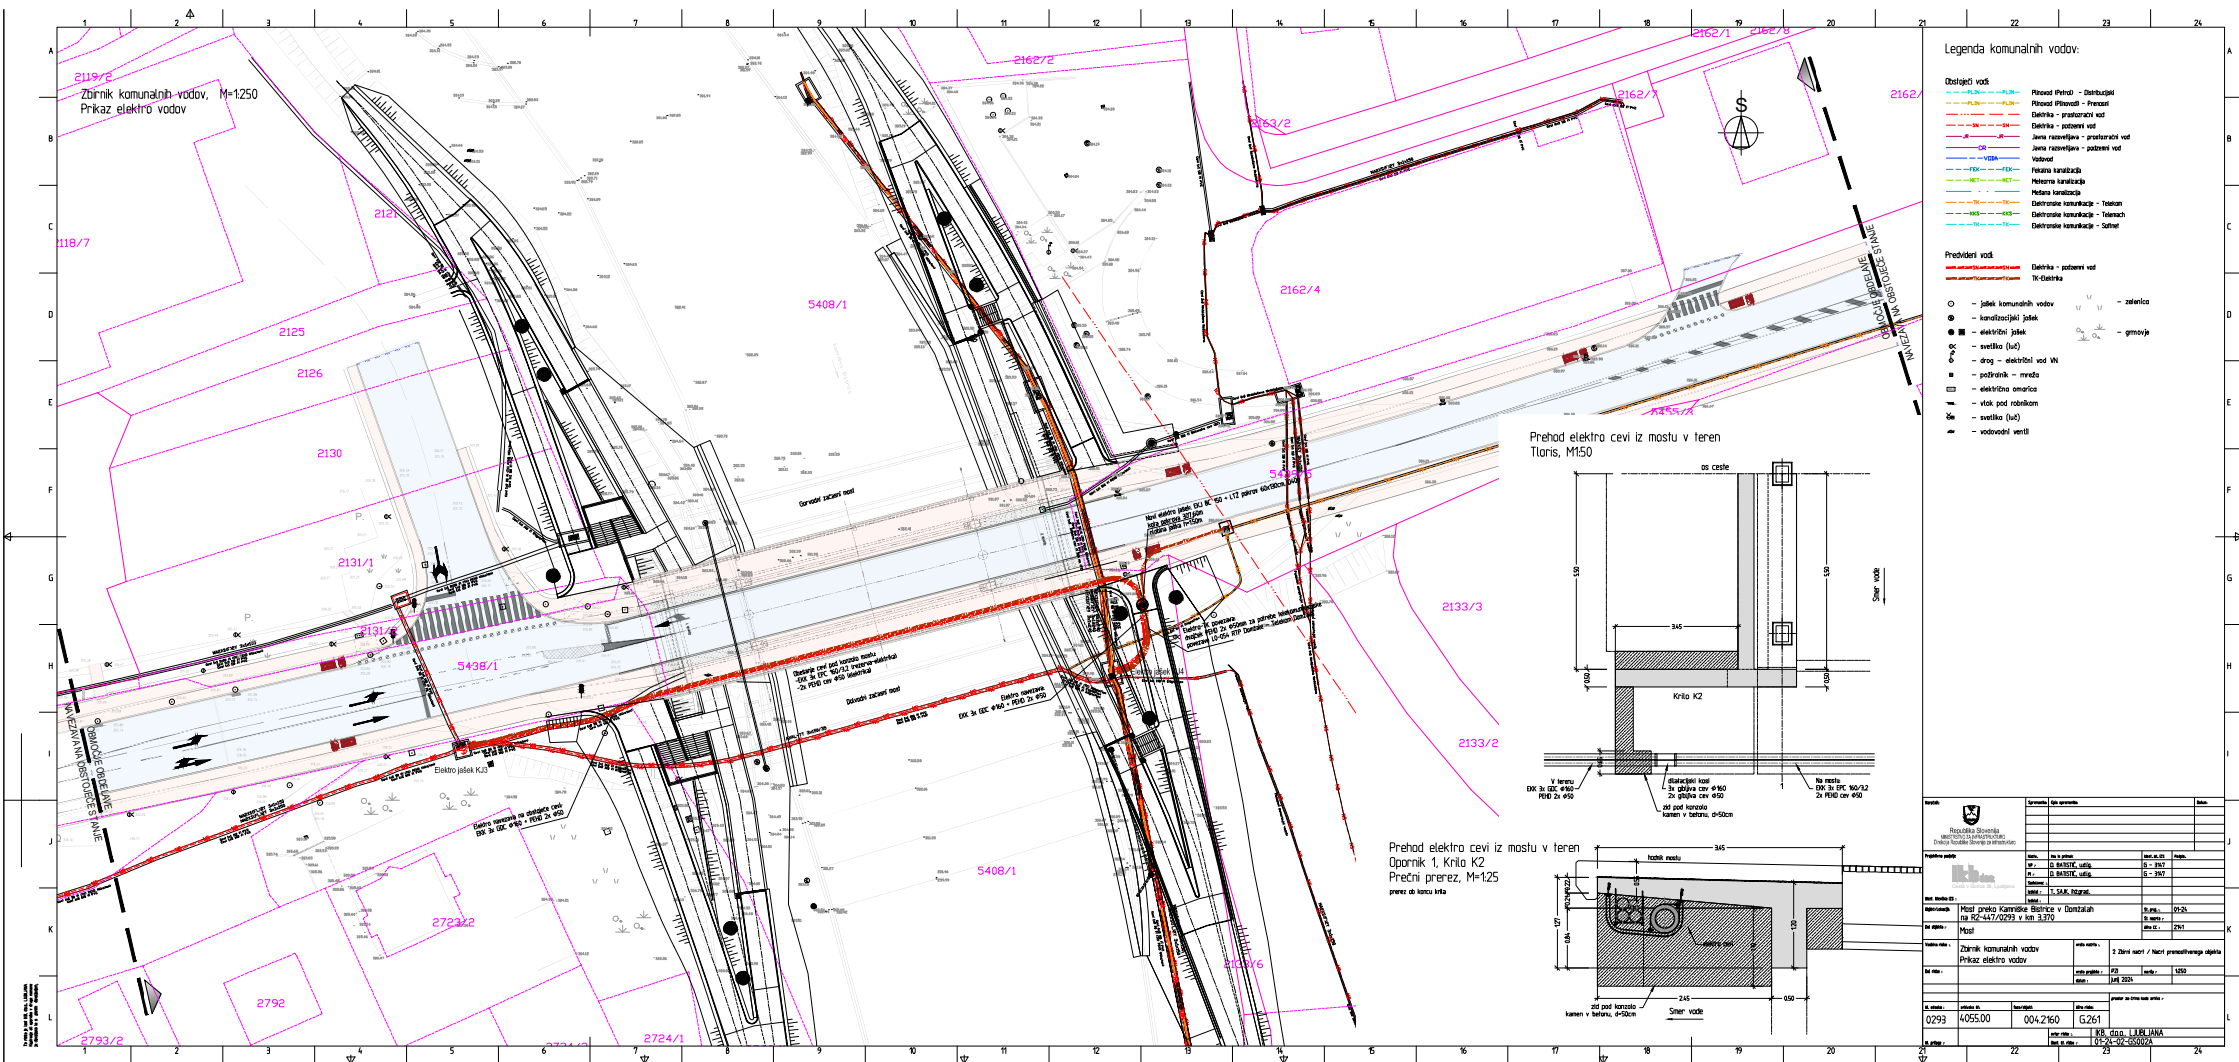




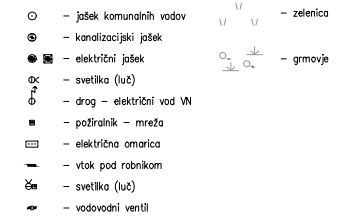


Razbremenilna AB plošča P1 za zaščito plinovoda, M=1:100  
debelina plošče d=20cm  
podložni beton d=10cm

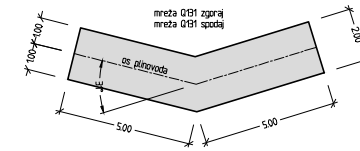

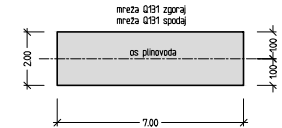

Razbremenilna AB plošča P2 za zaščito plinovoda, M=1:100  
debelina plošče d=20cm  
podložni beton d=10cm

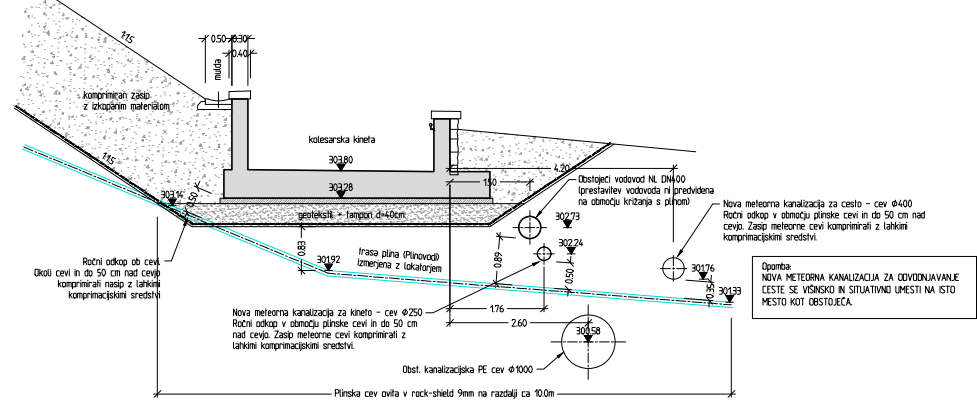


Obstoječi vodi:  
 — — — PLIN — — — PLIN — Plinovod (Petrol) - Distribucijski



Naziv:		Sporazelo	Qto sporazelo	Datum
				
Republika Slovenija MINISTRSTVO ZARADNOSTRUFURO Direkcija Republike Slovenije za infrastrukturo				
Pogojna podpora		Naziv:	Isto iz prilog	Skup. št. str.
 <i>Grafični in tehniški svet</i>		vr:	O. BATISTIC, uslug	G = 3947
		pr:	O. BATISTIC, uslug	G = 3947
		Sodržanje:		
		izdati:	T. SAKI, izdajatelj	
Ident. številka ES		izdati:		
Opisni oznake	Most preko Kamniške Bistrice v Domžalah na RZ-447/0299 v km 3,370			O. predl.: 09-24
Dat. objave:	Mosť			O. nastal.: 2%1
Vrednotna raba:	Zaščita plinovoda v času gradnje	vrsta nacrta:	Z Zbirni nacrt / Nacrt premostitvenega objekta	
Dat. nabe:		vrednotna projekcija:	PZ	merilo: 1:250, 1:50
		datum:	juni 2024	
št. odobere	priloge št.	loski listi	druga nabe	predstavljajo celoten nabavni sklop
0293	4055.00	004.2160	G.261	
št. priloge:		anotir. nabe:	IKB dop. LJUBLJANA	
		skladn. št. nabe:	07-24-02-GS0028	





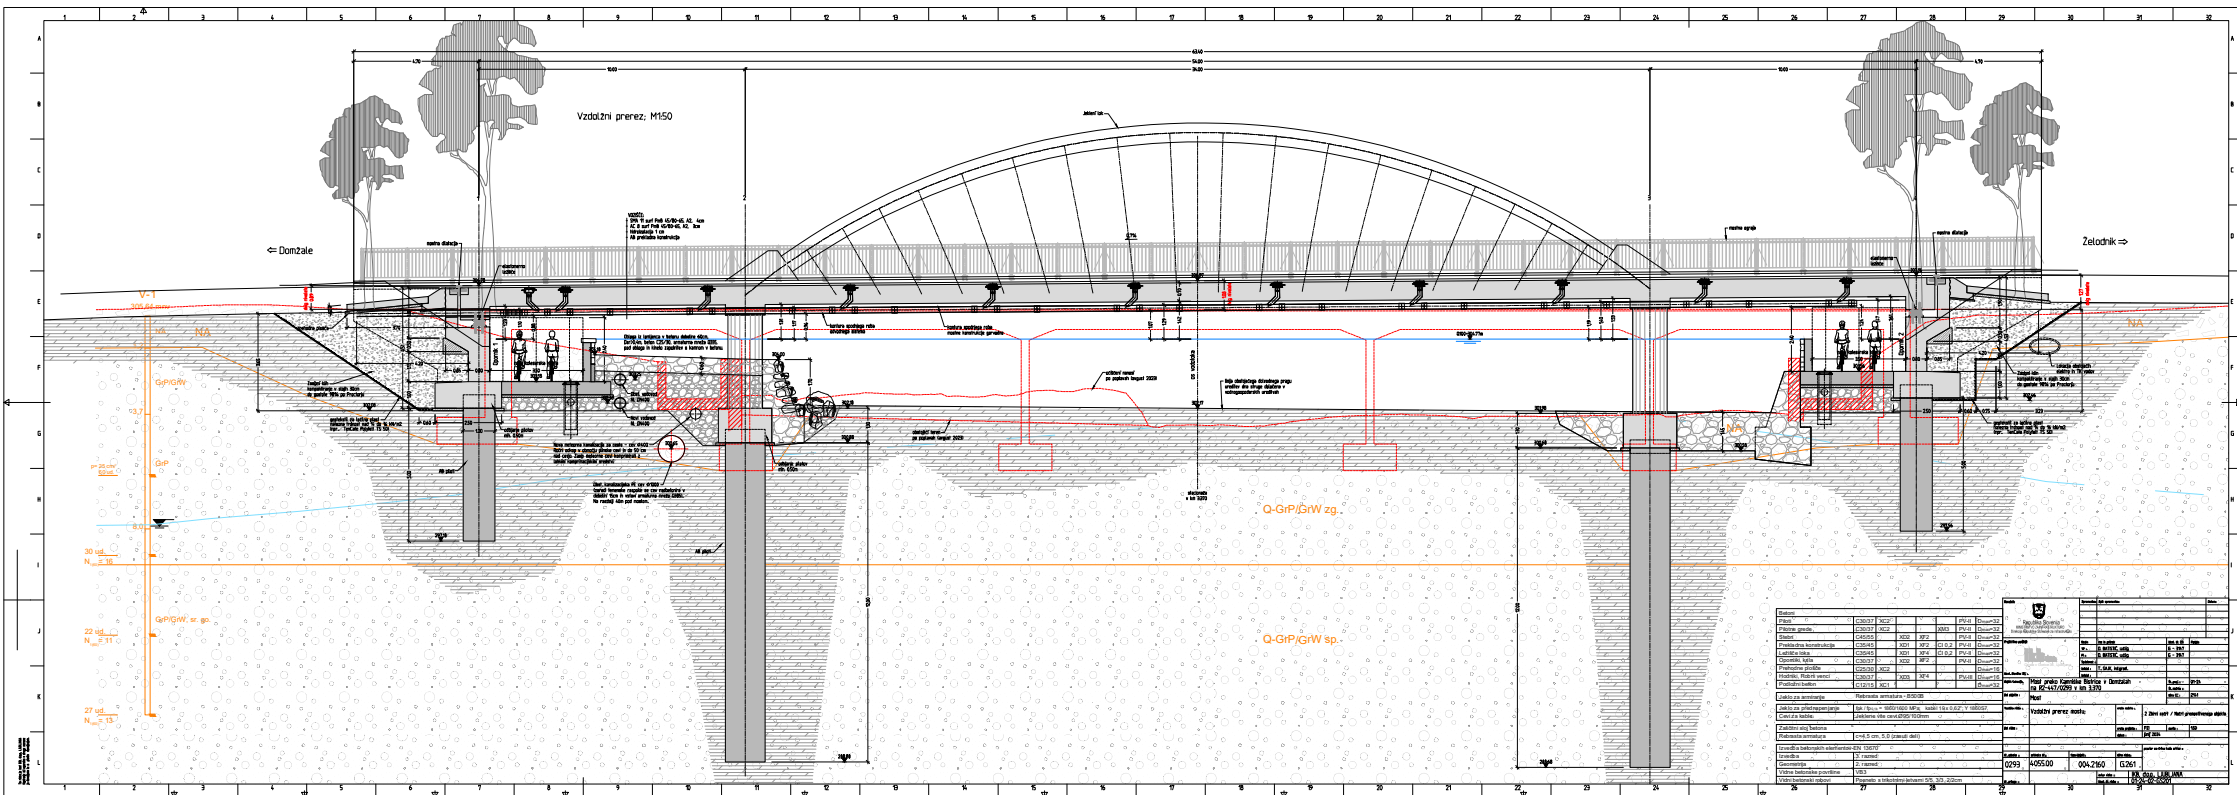










		avtor risbe :	IRB, G.O.O., LJUBLJANA
sl. priloge :		ident. št. risbe :	01-24-02-GS202
13	14	15	16

L



