


A2: 420x594  
A: 0.25 m<sup>2</sup>  
16717\_4\_4\_PN\_Tehnologija\_GEO\_Zavod.dwg  
15.02.2024

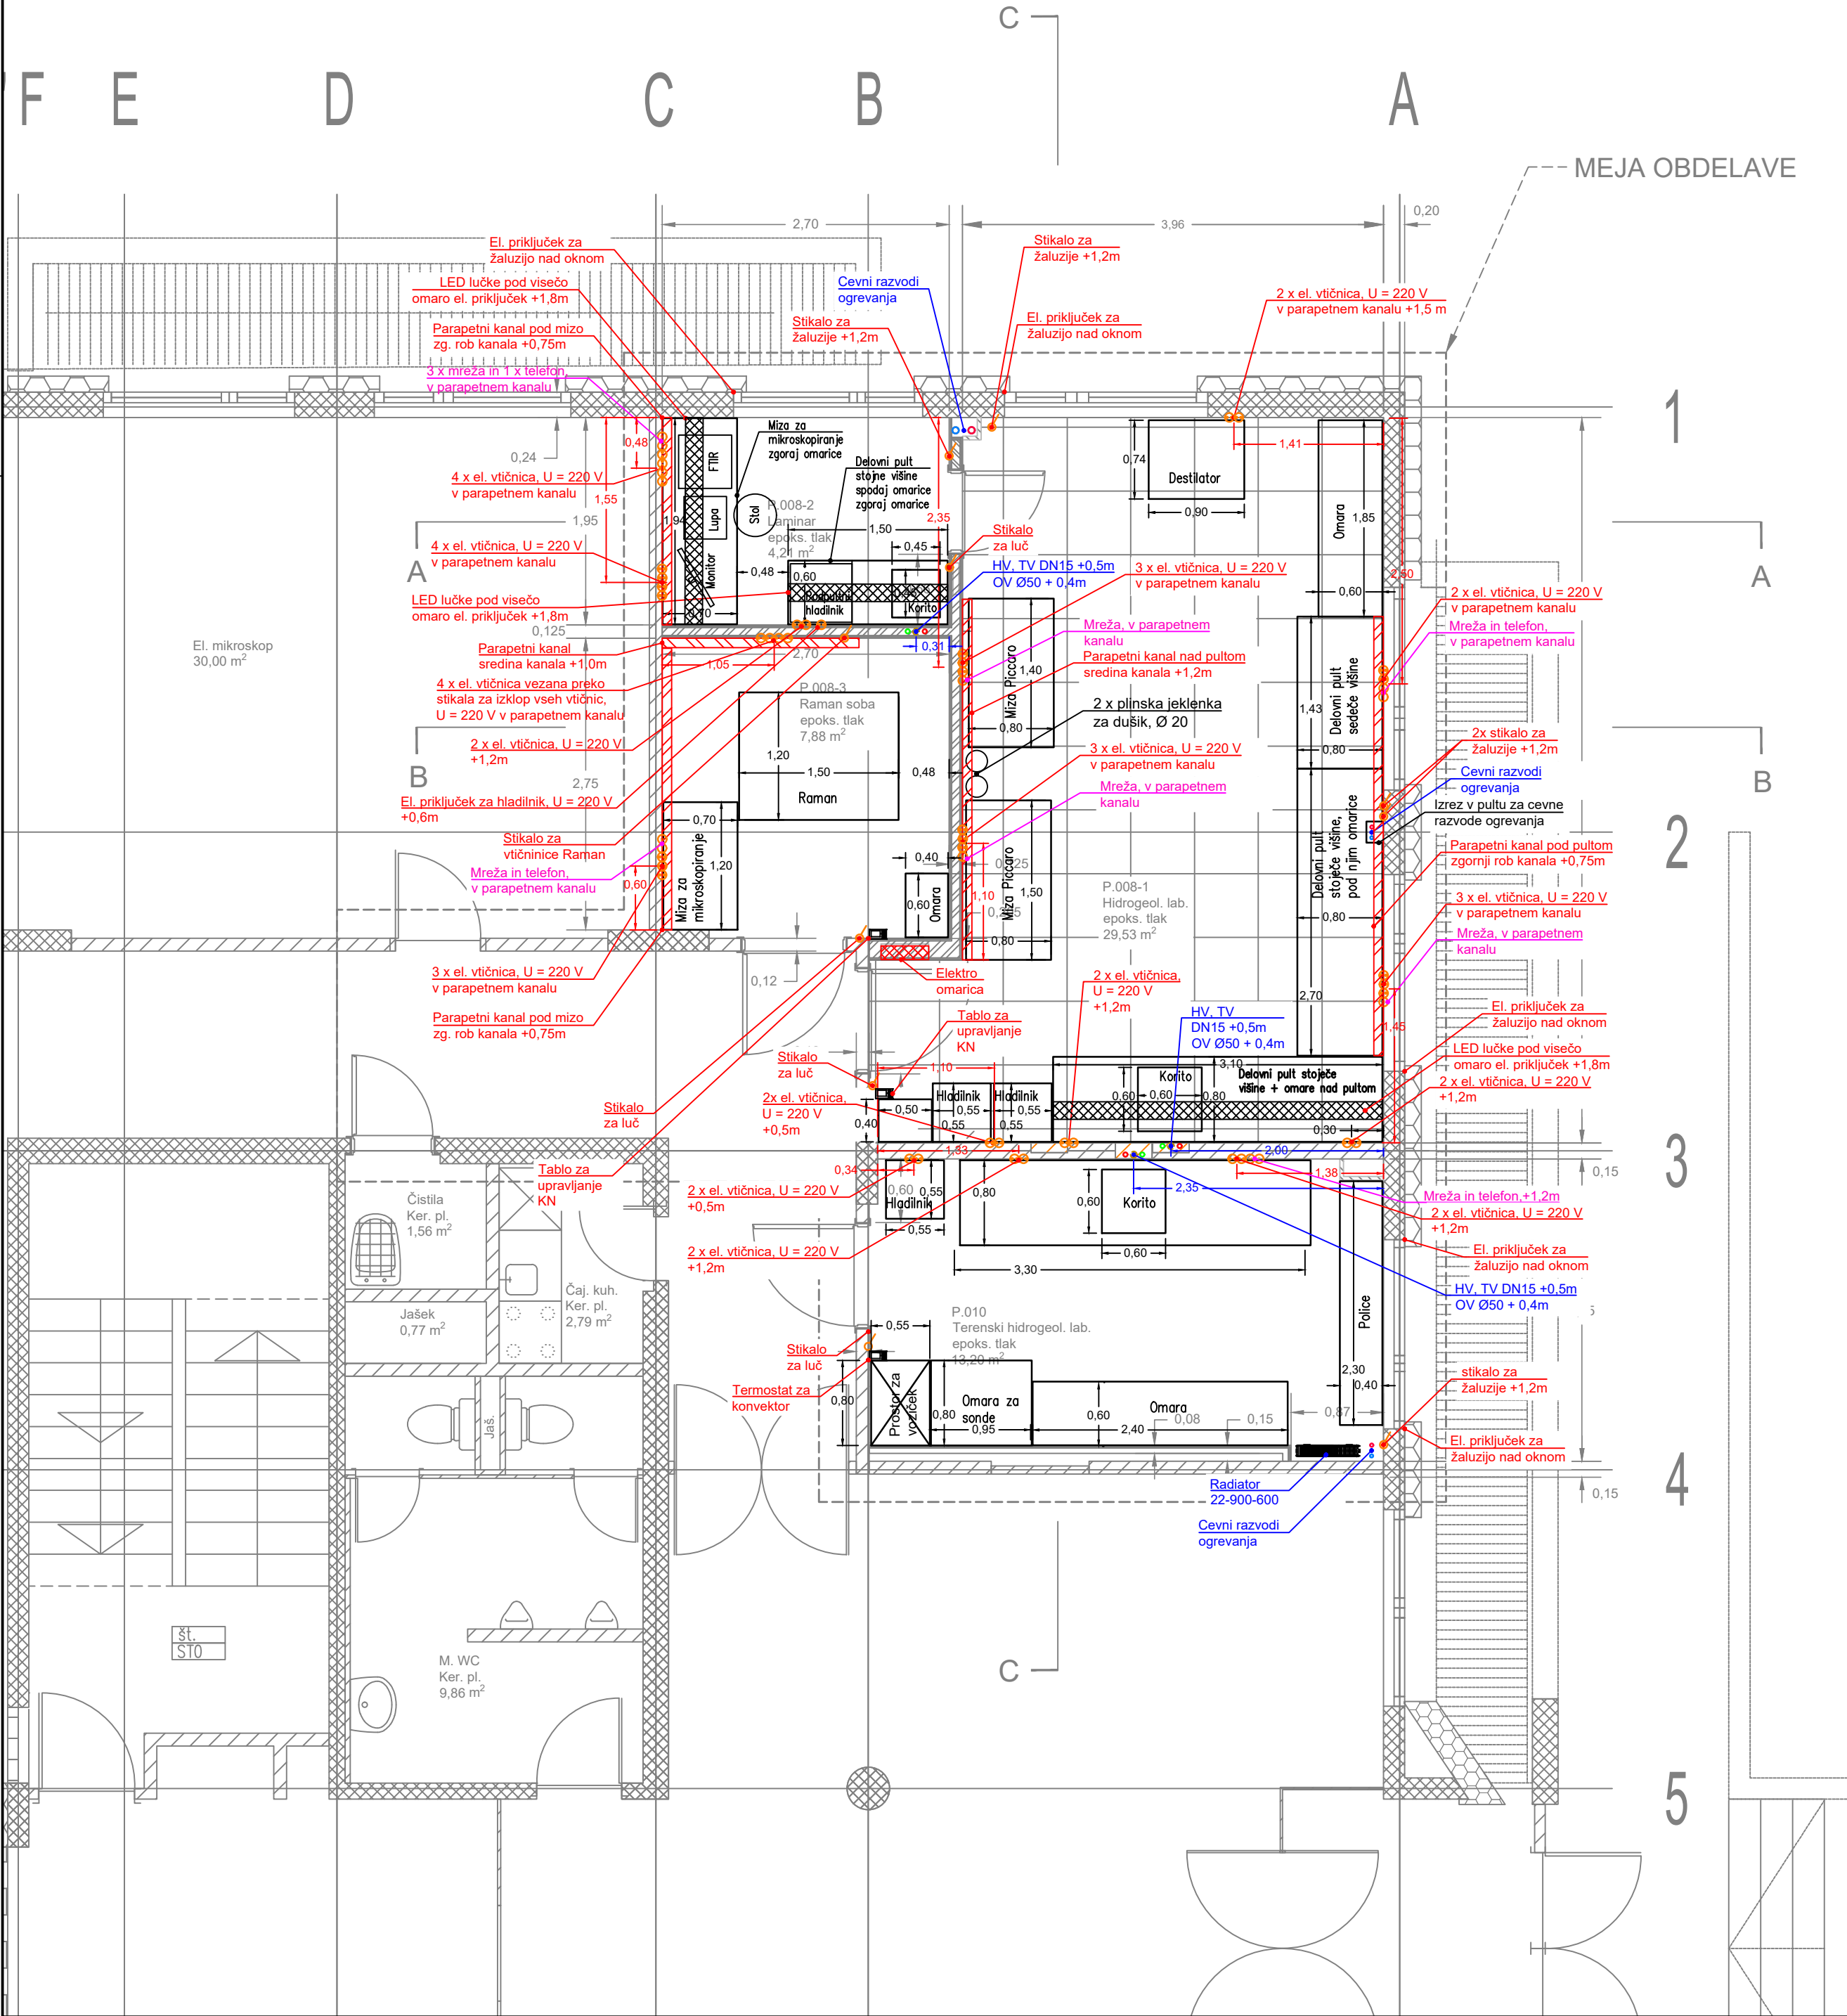

LEGENDA

- AB - obstoječi
- opeka/porobeton - novo
- opeka - obstoječa
- pregradne stene - obstoječe
- izolacija - obstoječa
- okno
- MK stena - nova
- spuščen strop - novi


OBDELAVA

- Meja obdelave

TEHNOLOGIJA

- Priključka za toplo in hladno sanitarno vodo
- priključek za prezračevanje
- priključek za elektriko
- priključek za mrežo (internet)
- priključek za mrežo
- stikalo za luč

Položaj prostorov

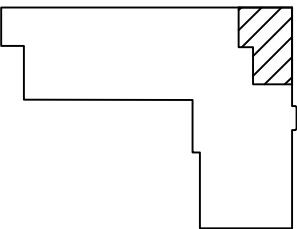

1 Spremenjene sobe 008-1, 008-2 in 008-3		FEBRUAR 2025	
ŠT. SPREMEMBE: OPIS SPREMEMBE:		DATUM:	
Projektant:		PODPIS:	
<b>PROJEKT</b> NOVA GORICA			
Investitor:		Risba:	
GEOLOŠKI ZAVOD SLOVENIJE DIMIČEVA ULICA 14, 1000 LJUBLJANA		TLORIS PRITLIČJA - PROSTORA 008 IN 010 TEHNOLOGIJA	
Objekt:		Merilo: 1:50	
PRENOVA LABORATORIJEV GEOLOŠKI ZAVOD SLOVENIJE		Odgovorni vodja projekta:	Id. št. :
Vrsta načrta:		Matjaž Makarovič, univ. dipl. inž. str.	IZS S-1392
4 - NAČRT S PODROČJA STROJNIŠTVA		Odgovorni projektant:	Id. št. :
Vrsta projektne dokumentacije:		Matjaž Makarovič, univ. dipl. inž. str.	IZS S-1392
PZI		Sodelavci:	Id. št. :
Številka načrta:		Bogdan Lapajne, dipl. inž. str.; Uroš Margon, mag. inž. str.	
Številka projekta:		Datum:	Spremembe:
16717_0/4		FEBRUAR 2024	
			Številka lista:
			4.4.1