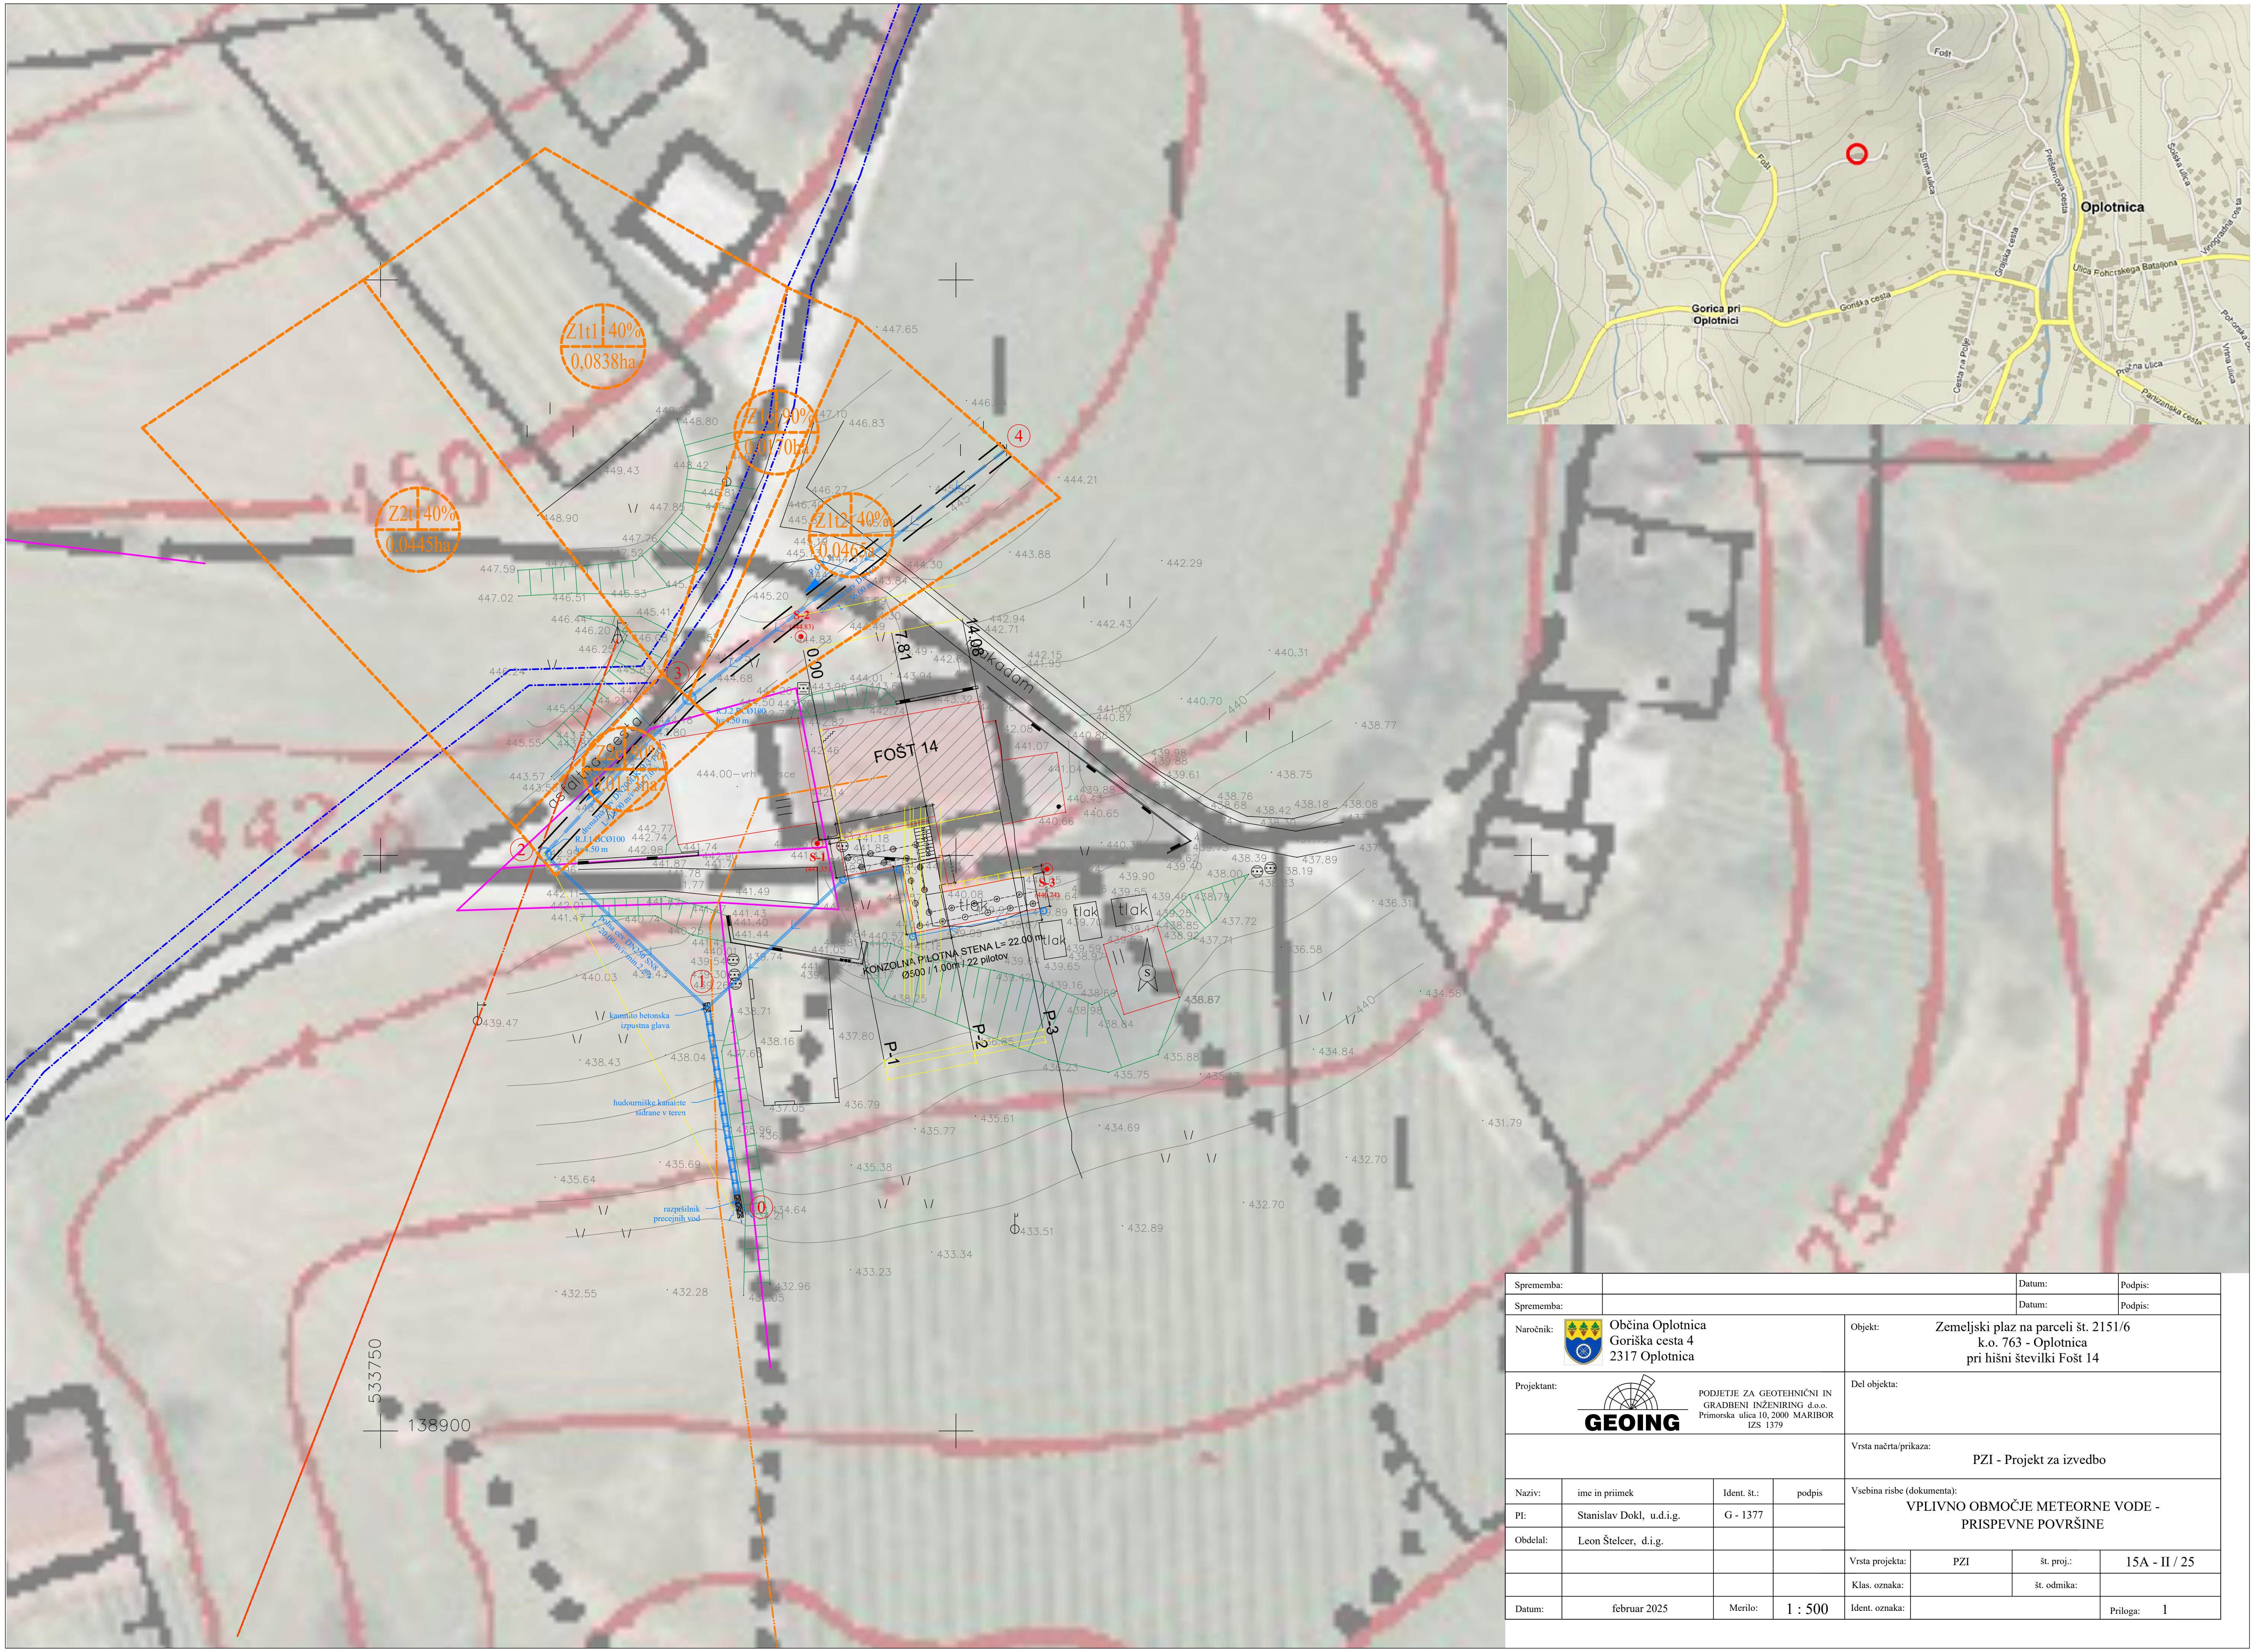


Sprememba:		Datum:		Podpis:	
Sprememba:		Datum:		Podpis:	
Naročnik:	Občina Oplotnica Goriška cesta 4 2317 Oplotnica	Objekt:	Zemeljski plaz na parceli št. 2151/6 k.o. 763 - Oplotnica pri hišni številki Fošt 14		
Projektant:	GEOING PODJETJE ZA GEOTEHNIČNI IN GRADBENI INŽENIRING d.o.o. Primorska ulica 10, 2000 MARIBOR IZS 1379	Del objekta:			
		Vrsta načrta/prikaza:	PZI - Projekt za izvedbo		
Naziv:	ime in priimek / Ident. št.: / podpis	Vsebina risbe (dokumenta):	VPLIVNO OBMOČJE METEORNE VODE - PRISPEVNE POVRŠINE		
PI:	Stanislav Dokl, u.d.i.g. / G - 1377				
Obdelal:	Leon Štelcer, d.i.g.	Vrsta projekta:	PZI	št. proj.:	15A - II / 25
		Klas. oznaka:		št. odmika:	
Datum:	februar 2025 / Merilo: 1 : 500	Ident. oznaka:		Priloga:	1