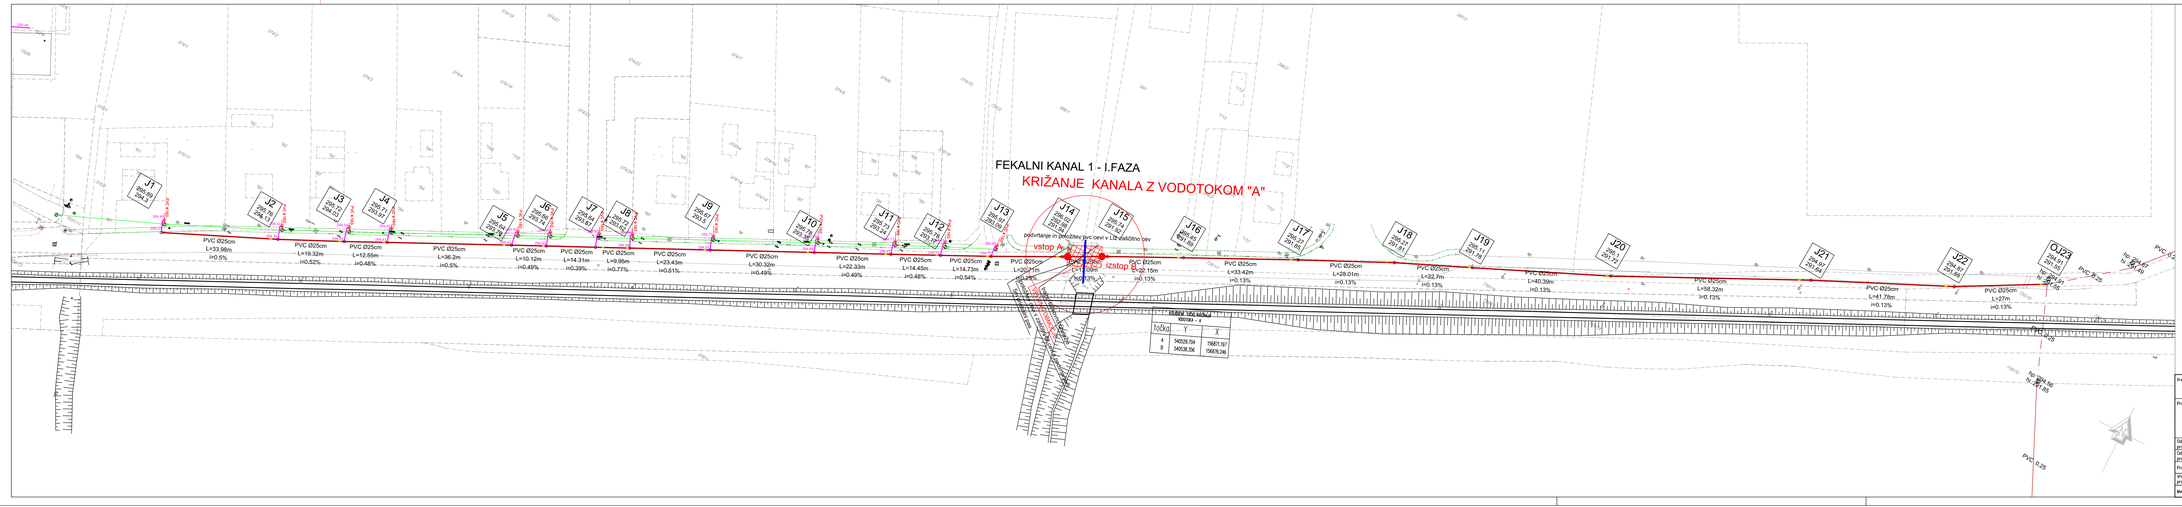

FEKALNI KANAL 1 - I.FAZA
KRIŽANJE KANALA Z VODOTOKOM "A"
podvrtanje in položitev jeklene cevi v LTŽ večstično cev
vstop A
izstop B
KRIŽANJE VODOTOKA "A"
KRIVINA 1DEG 54'56,8"
VOZLIŠČE - A
Točka Y X
PVC Ø25cm L=33.98m i=0.5%
PVC Ø25cm L=19.32m i=0.52%
PVC Ø25cm L=12.66m i=0.48%
PVC Ø25cm L=36.2m i=0.5%
PVC Ø25cm L=10.12m i=0.49%
PVC Ø25cm L=14.31m i=0.39%
PVC Ø25cm L=9.95m i=0.77%
PVC Ø25cm L=23.43m i=0.51%
PVC Ø25cm L=30.32m i=0.49%
PVC Ø25cm L=22.33m i=0.48%
PVC Ø25cm L=14.45m i=0.48%
PVC Ø25cm L=14.73m i=0.54%
PVC Ø25cm L=20.21m i=0.5%
PVC Ø25cm L=22.15m i=0.13%
PVC Ø25cm L=28.01m i=0.13%
PVC Ø25cm L=33.42m i=0.13%
PVC Ø25cm L=22.7m i=0.13%
PVC Ø25cm L=40.39m i=0.13%
PVC Ø25cm L=58.32m i=0.13%
PVC Ø25cm L=41.78m i=0.13%
PVC Ø25cm L=27m i=0.13%
PVC Ø 0.25
PVC Ø 0.25
PVC Ø 0.25