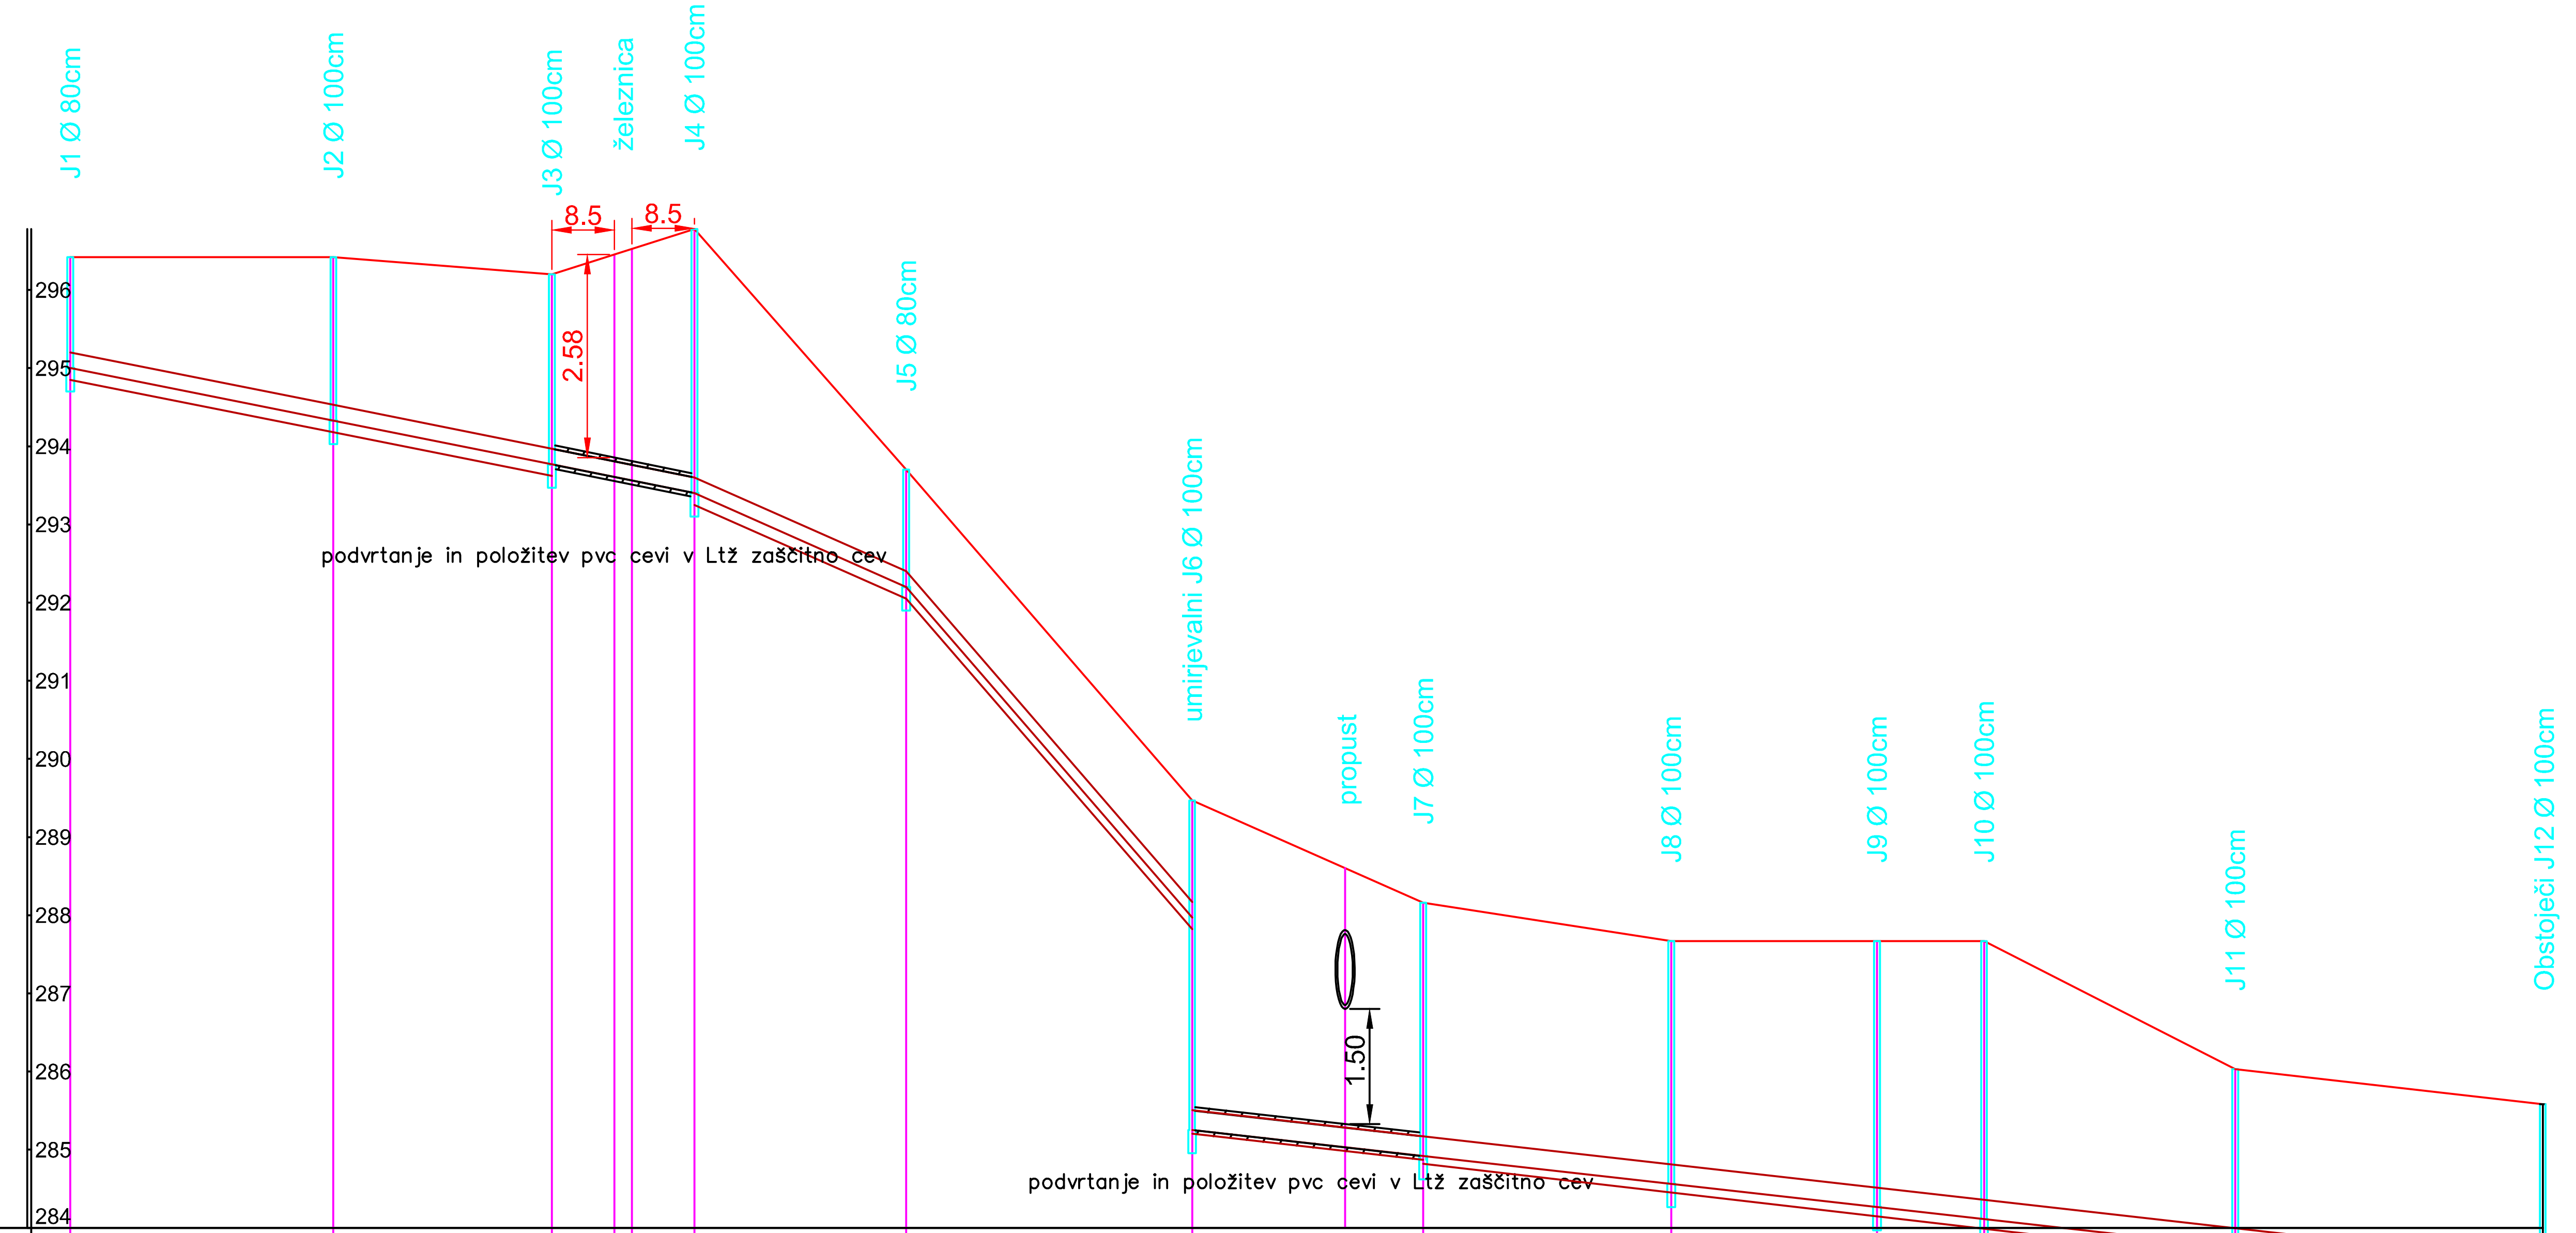


FEKALNI KANAL 2
M 1:100/1000

ŠT. PROF IN RAZDALJA	J1	J2	J3	J4	J5	UJ6	J7	J8	J9	J10	J11	oJ12
(razdalja)	33.67	27.97	18.24	27.09	36.59	29.58	31.73	26.33	13.7	32.14	39.35	
KOTA TERENA V OSI	296.42	296.42	296.2	296.78	293.7	289.47	288.16	287.67	287.67	287.67	286.03	285.58
GLOBINA JAŠKA	1.42	2.09	2.43	3.38	1.5	4.22	3,24	3,11	3,40	3,56	2,28	2.27
KARAKTERISTIKE	PVCØ25cm-STD01 L=33.67m i=1.99%	PVCØ25cm-STD01 L=27.97m i=2%	PVCØ25cm-STD01 L=18.24m i=2.03%	PVCØ25cm-STD01 L=27.09m i=4.43%	PVCØ25cm-STD01 L=36.59m i=11.56%	PVCØ25cm-STD01 L=29.58m i=1.12%	PVCØ25cm-STD01 L=31.73m i=1.12%	PVCØ25cm-STD01 L=26.33m i=1.12%	PVCØ25cm-STD01 L=13.7m i=1.12%	PVCØ25cm-STD01 L=32.14m i=1.12%	PVCØ25cm-STD01 L=39.35m i=1.12%	
KOTA DNA KANALA	295 295	294.33 294.33	293.77 293.77	293.4 293.4	292.2 292.2	287.97 285.25	284.92 284.92	284.56 284.56	284.27 284.27	284.11 284.11	283.75 283.75	283.31 283.31
STACIONAŽA	0	33.67	61.64	79.88	106.97	143.56	173.14	204.87	231.2	244.9	277.04	316.39

legenda

fekalna kanalizacija-predvidena-PREDMET PROJEKTA

Investitor: OBČINA RUŠE Trg vstaje 11, 2342 Ruše			Objekt: UREDITEV FEKALNE KANALIZACIJE OB TOVARNIŠKI CESTI V OBČINI RUŠE
Projektant: Tehno Inženirski Biro d.o.o. Partizanska cesta 37, 2000 Maribor			Načrt: 2 Načrt gradbenih konstrukcij 2.3 Načrt kanalizacije
Odg.vodja projekta:	Milan Heinc , dipl.inž.grad.	G-0333	Vsebina risbe: VZDOLŽNI PROFIL FEKALNI KANAL-2
Odg. projektant:	Milan Heinc , dipl.inž.grad.	G-0333	
Projektant:	Milan Heinc , dipl.inž.grad.	G-0333	
Vrsta projekta:	PZI	Št. projekta: 2021-020	Št. načrta: 2021-020/2.3
Merilo:	1:1000/100	Datum: MAJ 2022	Št. risbe: 6