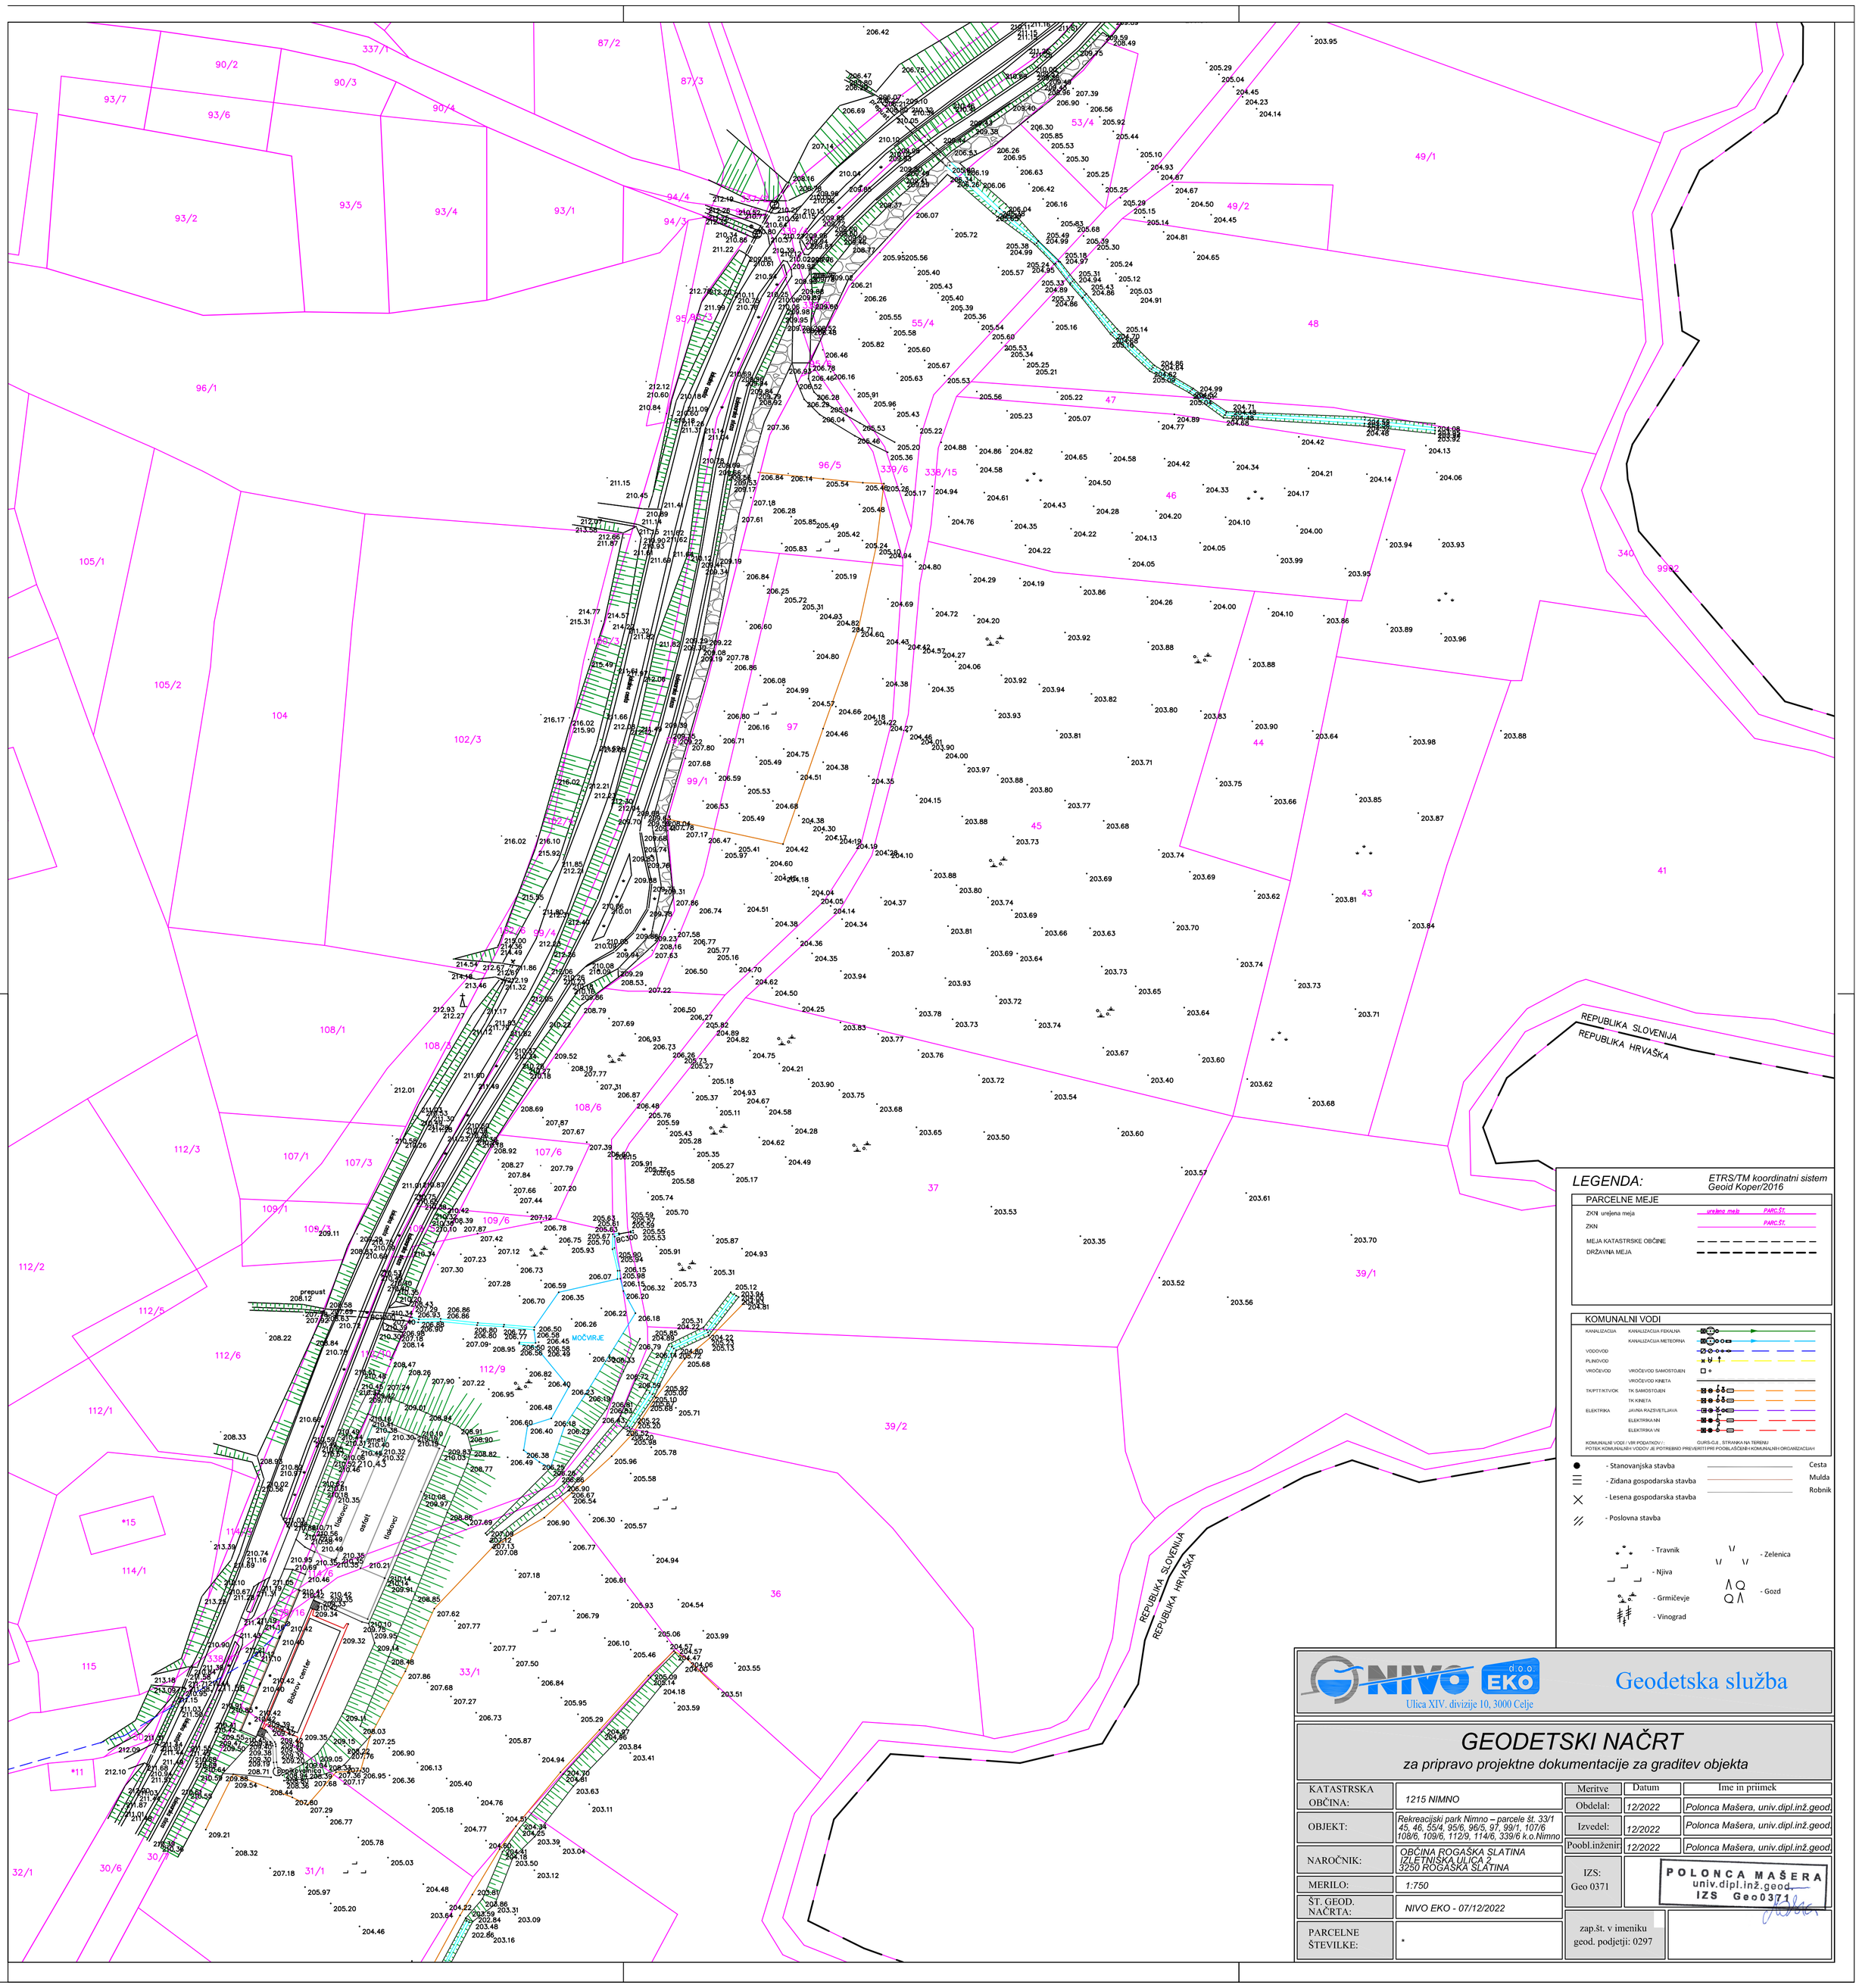

LEGENDA:
ETRS/TM koordinatni sistem
Geoid Koper/2016
PARCELNE MEJE
ZKN urejena meja
ZKN
MEJA KATASTRSKE OBČINE
DRŽAVNA MEJA
KOMUNALNI VODI
KANALIZACIJA
KANALIZACIJA FEKALNA
KANALIZACIJA METEORNA
VODOVOD
PLINOVOD
VROČEVOD
VROČEVOD SAMOSTOJEN
VROČEVOD KINETA
TK/PTT/KTV/OK
TK SAMOSTOJEN
TK KINETA
ELEKTRIKA
JAVNA RAZSVETLJAVA
ELEKTRIKA NN
ELEKTRIKA VN
- Stanovanjska stavba
- Zidana gospodarska stavba
- Lesena gospodarska stavba
- Poslovna stavba
Cesta
Mulda
Robnik
- Travnik
- Njiva
- Grmičevje
- Vinograd
- Zelenica
- Gozd
REPUBLIKA SLOVENIJA
REPUBLIKA HRVAŠKA
MOČVIRJE
prepust
Bobrov center
NIVO EKO d.o.o.
Ulica XIV. divizije 10, 3000 Celje
Geodetska služba
GEODETSKI NAČRT
za pripravo projektne dokumentacije za graditev objekta
KATASTRSKA OBČINA: 1215 NIMNO
OBJEKT: Rekreacijski park Nimno – parcele št. 33/1 45, 46, 55/4, 95/6, 96/5, 97, 99/1, 107/6 108/6, 109/6, 112/9, 114/6, 339/6 k.o.Nimno
NAROČNIK: OBČINA ROGAŠKA SLATINA IZLETNIŠKA ULICA 2 3250 ROGAŠKA SLATINA
MERILO: 1:750
ŠT. GEOD. NAČRTA: NIVO EKO - 07/12/2022
PARCELNE ŠTEVILKE: *
Meritve | Datum | Ime in priimek
Obdelal: 12/2022 Polonca Mašera, univ.dipl.inž.geod.
Izvedel: 12/2022 Polonca Mašera, univ.dipl.inž.geod.
Poobl.inženir: 12/2022 Polonca Mašera, univ.dipl.inž.geod.
IZS: Geo 0371
POLONCA MAŠERA univ.dipl.inž.geod. IZS Geo0371
zap.št. v imeniku geod. podjetji: 0297