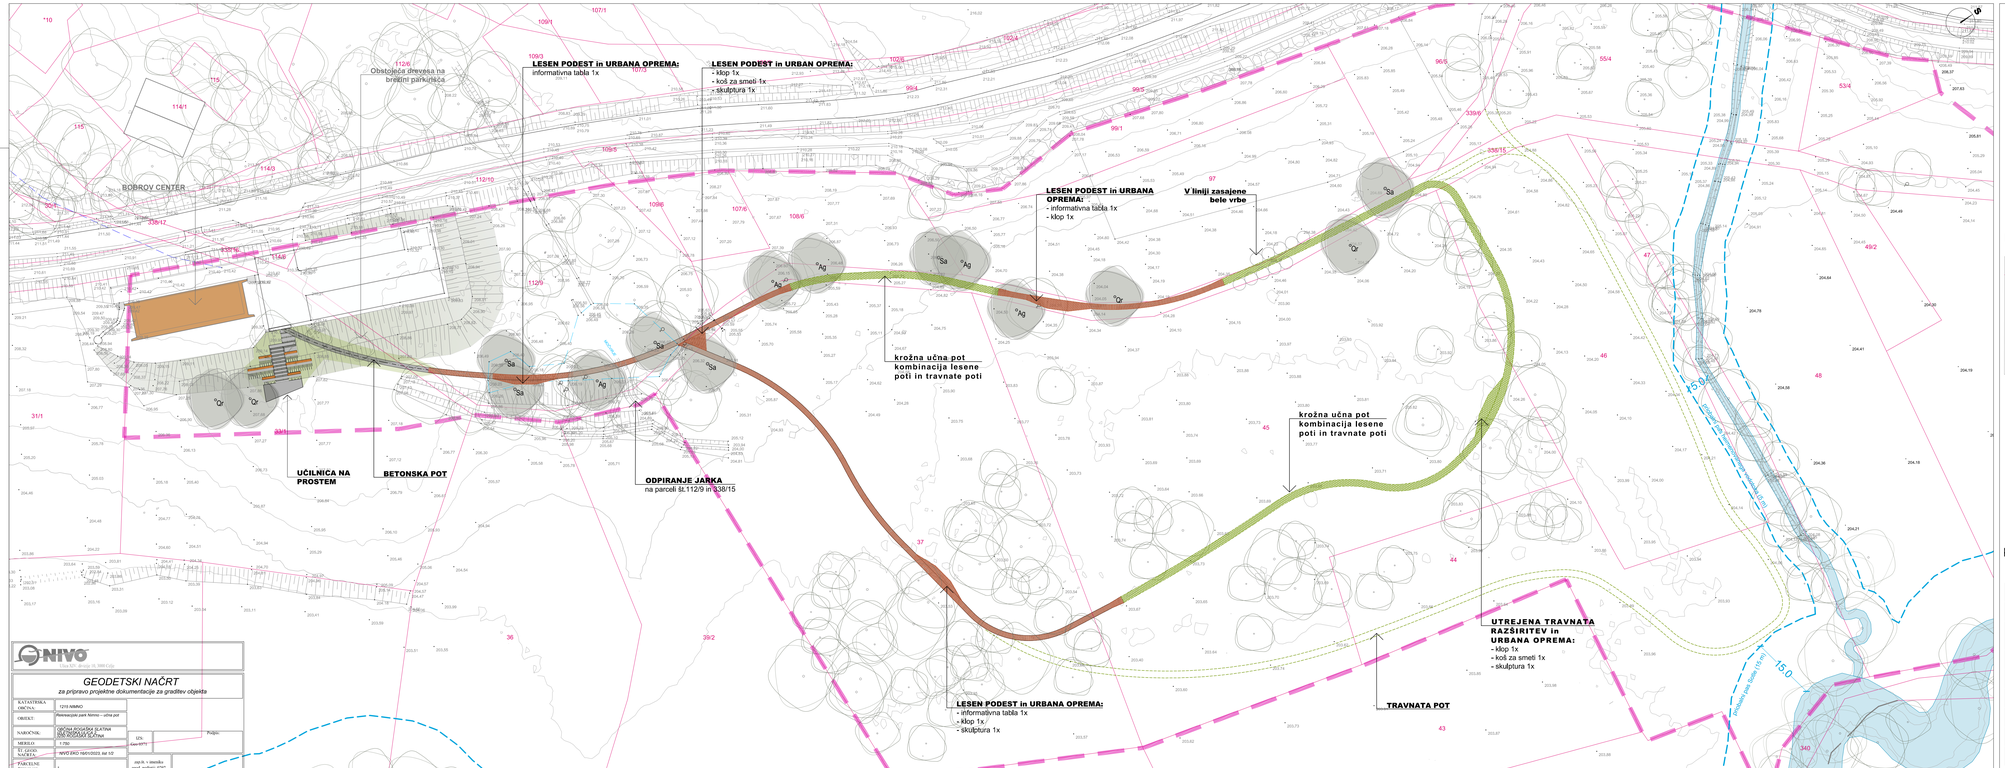


NIVO
Trg 24. junija 10, 3000 Celje

GEODETSKI NAČRT
za pripravo projektne dokumentacije za gradbev objekta

KATASTRSKA OBČINA/k.:	1210 NIMNO
OBJEKT:	Rekreacijski park Nimno – ureditev poti
NAROČNIK:	OBČINA ROGAŠKA SLATINA Ulica XIV. divizije 14, 3250 ROGAŠKA SLATINA
MERILO:	1:750
ŠT. LISTOV NAČRTA:	1
PARCELNA ŠTEVILKA:	1870 ŠENO 1687/0/2020, del 107
Podpis:	
GPS Gauss-Krüger	
opis k. v imenika pred zvdajo: 6297	

KRAJINSKA UREDITEV PARK NIMNO

LEGENDA

STANJE / ZASNOVA

- meja obravnave
- parcelna meja

GRAJENO:
- betonska pot
- lesena pot
- travnata utrjena pot
- travnata (kolesna) pot
- razširitve ob poti


VEGETACIJA:
Ag - Alnus glutinosa (črna jelša) - 5x
Sa - Salix alba (bela vrba) - 17x
Qr - Quercus robur (hrast dob) - 4x

KRAJINSKA UREDITVENA SITUACIJA

M 1:500

NEPOOBLAŠČENO KOPIRANJE IN RAZMNOŽEVANJE NI DOVOLJENO

NAZIV NAČRTA:	KRAJINSKA UREDITEV PARK NIMNO		
NAROČNIK:	OBČINA ROGAŠKA SLATINA, Izletniška ulica 2, 3250 Rogaška Slatina		
IZDELOVALEC:	Razvojni center PLANIRANJE d.o.o. Celje Ulica XIV. divizije 14, 3000 Celje Telefon: 03/42 76 220, Fax: 03/42 76 260		
VRSTA PROJEKTNE DOKUMENTACIJE:	Projektna dokumentacija za izvedbo gradnje (PZI)		
VRSTA NAČRTA:	1–10/NAČRT KRAJINSKE ARHITEKTURE	ŠT. PROJEKTA:	11/24
VODJA PROJEKTA:	RADOVAN ROMIH univ.dipl.inž.krajš.arh. PKA PPN ZAPS 0834	ŠT. NAČRTA:	11/24
PODLAGO IZDELAL ARHITEKT/ PODLAGOTOM INŽENIR:	RADOVAN ROMIH univ.dipl.inž.krajš.arh. PKA PPN ZAPS 0834	MERILO:	1:500
SODELAVCI:	KLAVDIJA PEPERKO mag.inž.krajš.arh.	DATUM:	OKTOBER 2024
		LIST ŠTEVILKA:	1.0

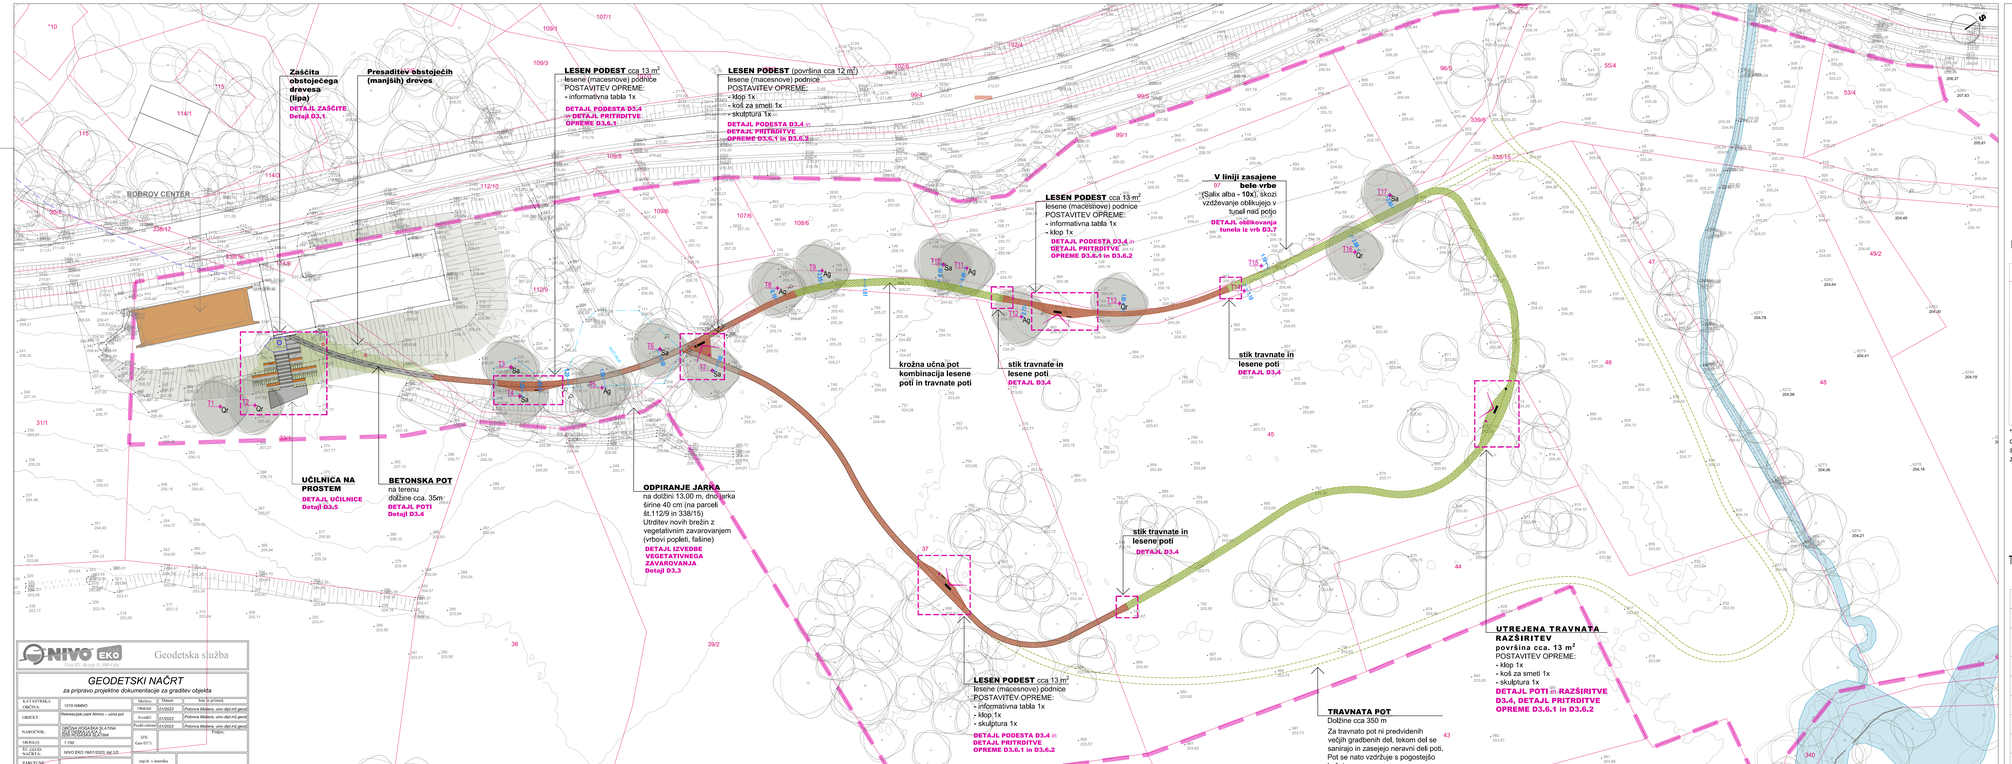

Splošne opombe:

- Ob zasaditvi morajo biti rastline ustrezno pognojene in dobro zalite.
- Korenine sadik se pri sajenju pustijo v njihovem naravnem položaju. Vse sadike se zalijejo, da se korenine sprimejo s zemi, korenine se naravno pokrejejo z grudo in enakomerno potlačijo. Pri zasajavanju rastlive je potrebno zagotoviti, da zemlja ne bo segala nad linijo, do katere je bila zakopana v drevesnici.
- Ostala določila so podana v tehničnem poročilu **načrta krajinske arhitekture.**

- ***SIST DIN 18915** Uporaba rastlin pri urejanju zelenih površin, Zemeljska dela,*
- ***SIST DIN 18916** Uporaba rastlin pri urejanju zelenih površin, Rastline in saditvena dela,*
- ***SIST DIN 18917** Uporaba rastlin pri urejanju zelenih površin, Trate in setvena dela,*
- ***SIST DIN 18919** Uporaba rastlin pri urejanju zelenih površin, Začetno in redno vzdrževanje zelenih površin,*
- ***SIST DIN 18920** Uporaba rastlin pri urejanju zelenih površin, Zaščita drevja, rastlinskih sestavov in nasadov pri gradbenih posegih,*

KRAJINSKA UREDITEV PARK NIMNO

LEGENDA

STANJE / ZASNOVA

- meja obravnave
- parcelna meja

GRAJENO:

- betonska pot
- lesena pot
- travnata utrjena pot
- travnata (košena) pot
- različnitve on poti

URBANA OPREMA:

- klop (4x)
- koš za smeti (2x)
- informativna tabla (3x)
- skulptura iz vrbovih šib (3x)
- predlagana smer pogleda s klopi

STANJE / ZASNOVA

- vegetacija
  Ag - Alnus glutinosa (črna jelša) - 5x
  Sa - Salix alba (bela vrba) - 17x
  Qr - Quercus robur (trast dob) - 4x
- ohranjanje obstoječega drevesa - zaščita - 1x
- presaditev dreves (okvirna lokacija) - 2x
- kotiranje
- **zakoličba** (točka zakoličbe) - predvidena drevesa

	Y	Y

**OPOMBA: Zaradi močvirnatega in neprehodnega terena je bilo oteženo geodetsko snemanje, zato lahko telcom gradnje pride do spremembe dolžin posamezne poti, ograj, prilagoditve z manjšimi zamiki podestov, ipd.*

TEHNIČNI PRIKAZ KRAJINSKE UREDITVE - ZASADITEV IN ZAKOLIČBA

M 1:500

NEPOOBLAŠČENO KOPIRANJE IN REPRODUCIRANJE NI DOVOLJENO

NAZIV NAČRTA:	KRAJINSKA UREDITEV PARK NIMNO		
NAROČNIK:	OBČINA ROGAŠKA SLATINA, Izletniška ulica 2, 3250 Rogaška Slatina		
IZDELOVALEC:	Razvojni center PLANIRANJE d.o.o. Celje Ulica XIV. divizije 14, 3000 Celje Telefon: 03/42 74 250, Fax: 03/42 74 300		
VRSTA PROJEKTNE DOKUMENTACIJE:	Projektna dokumentacija za izvedbo gradnje (PZI)		
MAPA NAČRTA:	1-10/NAČRT KRAJINSKE ARHITEKTURE		
VODJA PROJEKTA:	RADOVAN ROMIH univ.dipl.inž.krajarh. PKA PPN ZAPS 0834	ŠT. PROJEKTA:	11/24
		ŠT. NAČRTA:	11/24
PODROČJE/OBSEG/ POOBLAŠČENI INŠENIR:	RADOVAN ROMIH univ.dipl.inž.krajarh. PKA PPN ZAPS 0834	MERILO:	1:500
SODELAVCI:	KLAVDIJA PEPERKO mag.inž.krajarh.	DATUM:	OKTOBER 2024
		IZDAJA:	2.0


NIVO EKO Geodetska služba


GEODETSKI NAČRT

za pripravo projektne dokumentacije za graditev objekta


KATASTRSKA OBČINA:	1215 NIMNO	Vložka:	Datum:
OBJEKT:	Ureditev parka Nimno – ureditev poti	Overjeno:	Izvajalec:
NAROČNIK:	OBČINA ROGAŠKA SLATINA Izletniška ulica 2, 3250 ROGAŠKA SLATINA	Overjeno:	Izvajalec:
MERILO:	1:750	Podpis:	
KOORDINATNI SISTEM:	SIOL Gau-6571		
VIŠINSKI SISTEM:	NIVO EKO 1901/2023, list 1/2		
PARCELNI SISTEMI:	-		

Vložka:	Datum:	Ime in priimek:	
Overjeno:	01/2023	Polonca Medera, univ.dipl.inž.geod.	
Izvajalec:	01/2023	Polonca Medera, univ.dipl.inž.geod.	
Overjeno:	01/2023	Polonca Medera, univ.dipl.inž.geod.	
Podpis:			
SIOL Gau-6571			

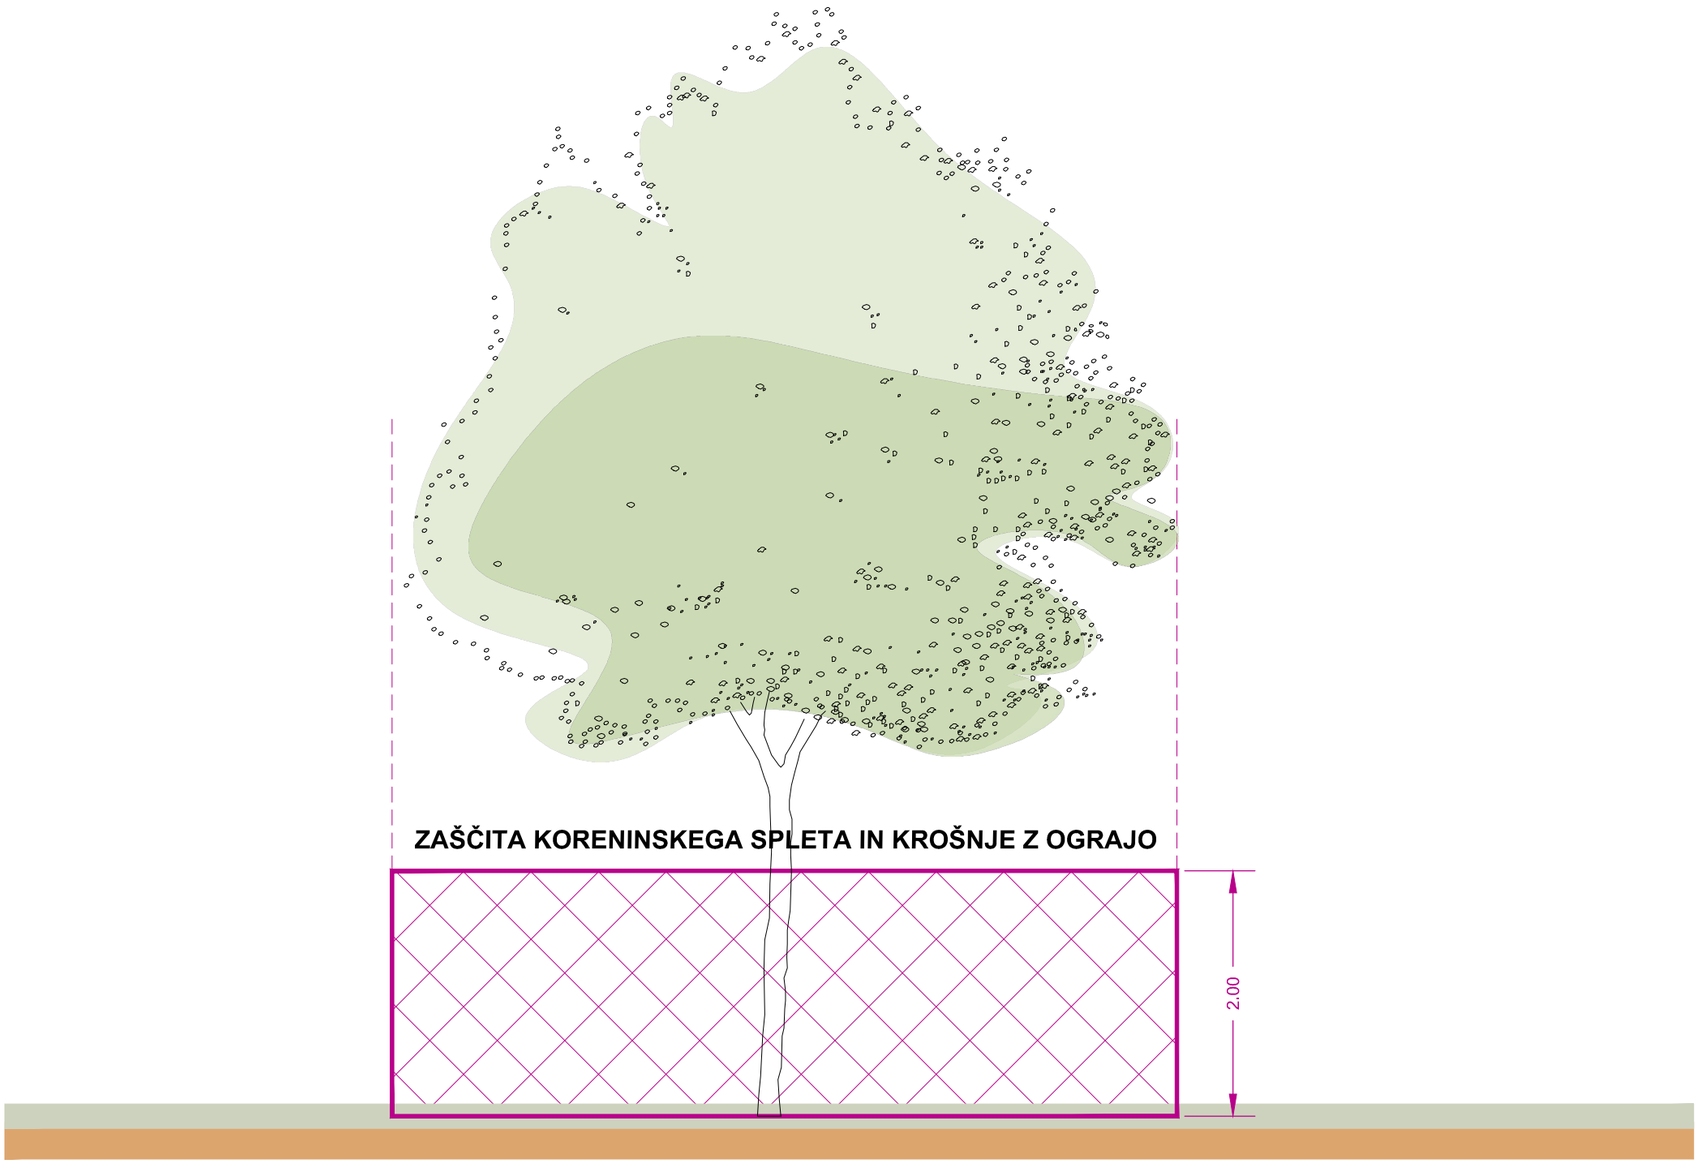

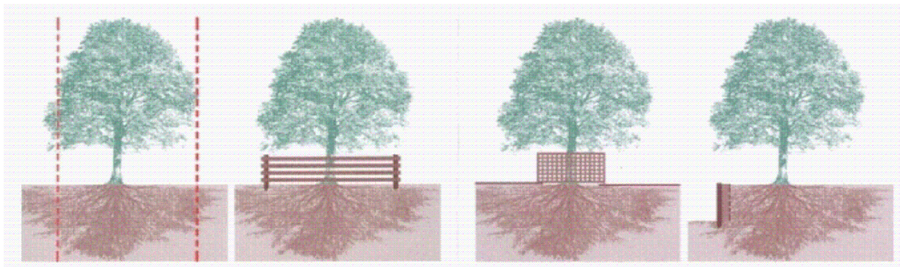

Potrebni občasni zaščitni ukrepi za varovanje vegetacije: Določitev območja koreninskega sistema drevja, izvedba preprek, da se na gradbišču pod drevjem ne deponira ničesar, če je potreba za komunikacijo se uredijo konstrukcijske premostitve nad koreninskim sistemom in če so potrebne višinske razlike ob drevju se usek izvede strokovno.

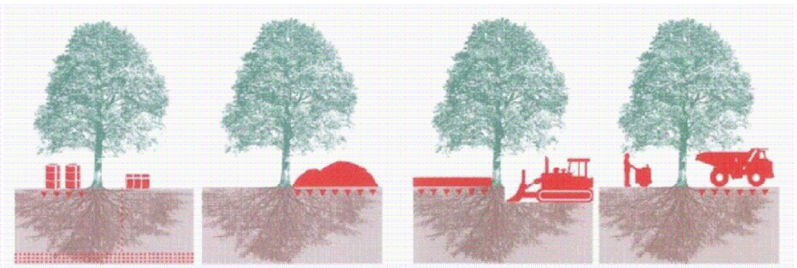

Sheme dejavnosti, ki jih je na gradbišču potrebno preprečevati: Odtekanje škodljivih materialov za okolje, dolgotrajno deponiranje na koreninskem sistemu, nekontrolirane mehanske poškodbe korenin, začasno parkiranje oziroma gradbene poti pod drevjem.

KRAJINSKA UREDITEV PARK NIMNO

DETAJLI


Detajl D3.1: Zaščita obstoječega drevesa


M 1:50

Št. projekta:	11/24
Št. načrta:	11/24
Vrsta proj. dok.:	PZI
Datum:	oktober 2024

NEPOOBLAŠČENO KOPIRANJE IN RAZMNOŽEVANJE NI DOVOLJENO

Razvojni center
PLANIRANJE d.o.o. Celje
Ulica XIV. divizije 14, 3000 Celje

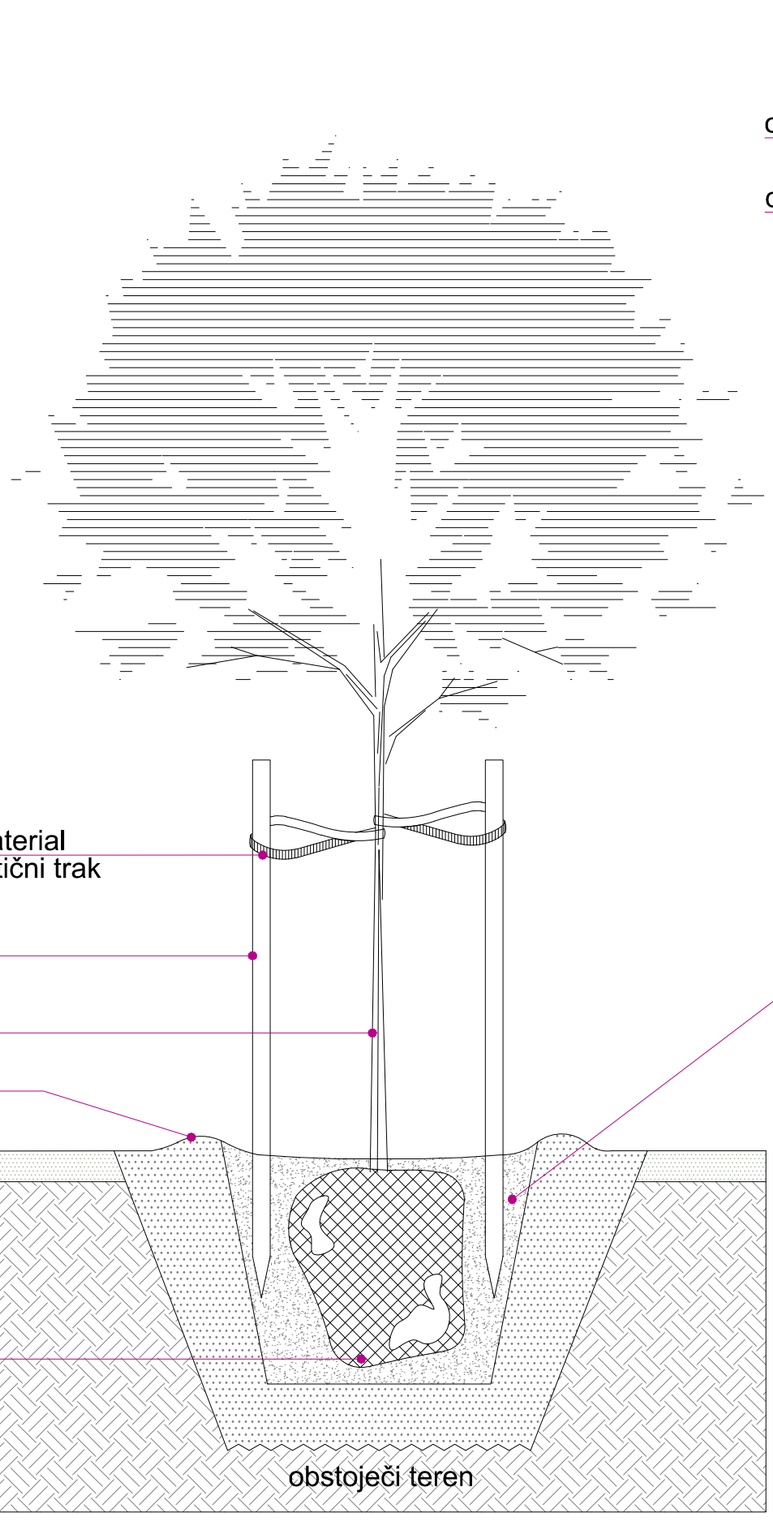

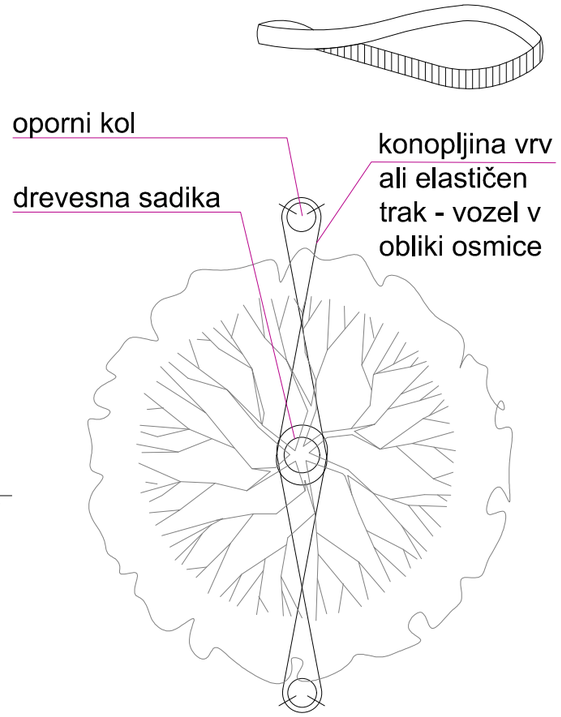

OPORA SADIK DREVES
dvonožna opora

PRIPRAVA SADILNE JAME

Sadilno jamo izkopljemo tik pred sajenjem. Zgornjo in spodnjo plast tal odlagamo loceno. ***Pred ponovno polnitvijo je treba dno in stene sadilne jame zrahljati do globine 15 cm***. Tako preprečimo ali vsaj zmanjšamo zbitost in zgostitev tal, kar je pomembno zlasti pri vezanih tleh.

Premer sadilne jame naj bo vsaj 1,5-kratnik premera koreninske bale/grude. Prostornina sadilne jame za mestna drevesa naj bo vsaj 1,2 m^3.

V sadilno jamo dodajamo substrat po plasteh, plasti pa zgostimo le toliko, da kasneje ne nastanejo ugreznine ter na dnu in ob straneh jame ni praznih mest.
Drevesa naj bodo posajena tako globoko, kot so bila v drevesnici oz. naj bo nivo tal tik nad prvo (zgornjo) korenino. Deblo naj ne bo zasuto.

Substrat ne sme vsebovati semen plevelov ali delov korenin plevelov (kostreba, srakonja, pesjak) **ali invazivnih vrst** (japonski dresnik, ambrozija, zlata rozga, pajesen ...).

KRAJINSKA UREDITEV PARK NIMNO

DETAJLI

Detajl D3.2: Saditev dreves - *parkovni način*


M 1:75

Št. projekta:	11/24
Št. načrta:	11/24
Vrsta proj. dok.:	PZI
Datum:	oktober 2024


NEPOOBLAŠČENO KOPIRANJE IN RAZMNOŽEVANJE NI DOVOLJENO

Razvojni center
PLANIRANJE d.o.o. Celje
Ulica XIV. divizije 14, 3000 Celje


PRIPOROČLJIVE RAZDALJE MED POPLETI (glede na vrsto zemljine in naklon brežine)		
NAKLON BREŽINE	ZEMLJINA Z VEČJIM DELEŽEM GLINE IN ILOVICE	ZEMLJINA Z VEČJIM DELEŽEM PESKA
1:1	0.9 m	ni primerno
1:1 DO 1:2	0.9-1.2 m	ni primerno
1:2 DO 1:3	1.2-1.5 m	0.9-1.2 m
1:3 DO 1:4	1.5-1.8 m	1.2-1.5 m
1:4 ALI POLOŽNEJŠE	1.8-2.4 m	1.5-2.1 m
NA BREŽINAH DO 1:3 JE PRIPOROČLJIVA UPORABA PROTIEROZIJSKE MREŽE		

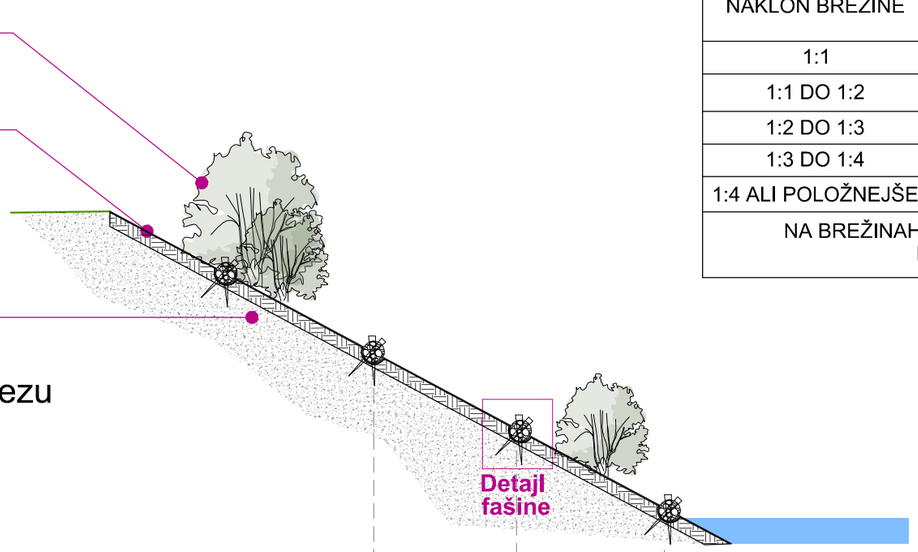

Detajl fašine v prerezu

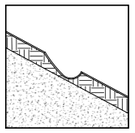


1. Na novo vzpostavljenem in golem terenu se pripravijo jarki za namestitev vrbovih popletov

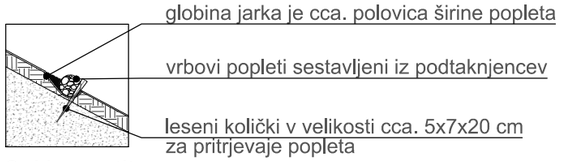

2. Namestitev fašin


Detajl fašine v tlorisu

Snopi morajo imeti premer 15–30 cm, pri čemer morajo biti vse rastne konice usmerjene v isto smer. Potaknjence razporedite v snope tako, da so konice enakomerno razporejene po vsej dolžini snopa. Stisnite in tesno zavežite snop vsakih 30 cm z dovolj močno in trpežno vrvjo. Uporabi se lahko vrv iz konoplje, jute, bombaža ali druge biorazgradljive vrvi (McCullah, 2002).

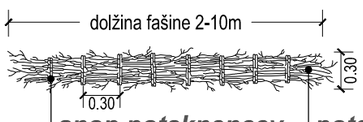

snop potaknencev
je zvezan z vrvjo vsakih 30 cm. Vrv iz konoplje, jute, bombaža ali druge biorazgradljive vrvi.

potaknjenci
narejene iz dolgih ravnih, grmičastih vej, dolgih od 1 do 5 m s premerom do 40 mm. Veje, ki sestavljajo fašine se pobirajo iz drevesnih in grmovnih vrst, ki se lahko razmnožujejo s potaknjenci, običajno vrste vrbe, dren, topol in bezeg.

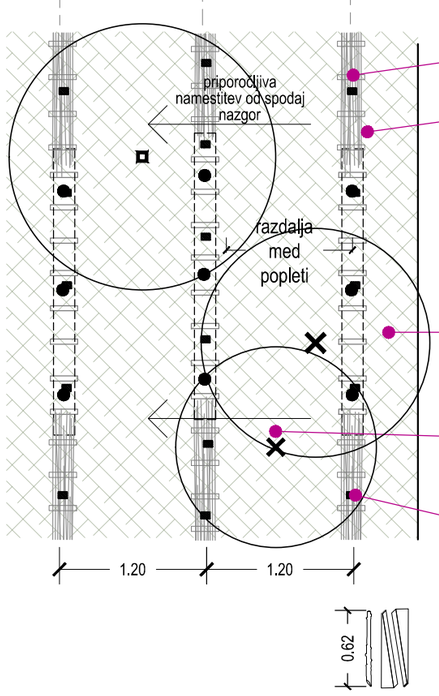

vodotok

posamezna fašina

Priporočljiva namestitev fašin je od dna do vrha pobočja. Snopi se namestijo v prejpripravljene jarke (polovična globina snopa). Razmik jarkov (fašin) je določen z vrsto tal, možnostjo erozije in strmino pobočij.

Na naklonu od 1:1 do 1:3 je obvezna uporaba protierozijske zaščite v jarku

Med popleti se vmesni prostor zasadi z vlagoljubno vegetacijo

Količek za pritrditev fašine dimenzije cca. 60 cm. Izmenjujeta se količek, ki je skozi poplet zapičen pravokotno na brežino in pravokotno na strugo reke.

KRAJINSKA UREDITEV PARK NIMNO

DETAJLI

Detajl D3.1: Utrditve brežine z živimi fašinami

M 1:50

Št. projekta:	11/24
Št. načrta:	11/24
Vrsta proj. dok.:	PZI
Datum:	oktober 2024

NEPOOBLAŠČENO KOPIRANJE IN RAZMNOŽEVANJE NI DOVOLJENO

Razvojni center
PLANIRANJE d.o.o. Celje
Ulica XIV. divizije 14, 3000 Celje


BETONSKA POT, dolžine ca. 35 m




RAZŠIRITEV lesene poti do širine travnate poti (4x)




LESENA PEŠPOT, dolžine ca. 646 m

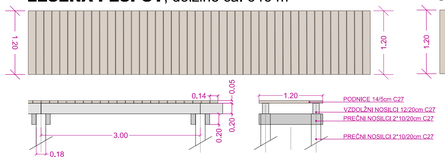

Karakteristični prerezi lesene poti
Podrobnejši opisi in prikazi v ***2/2 Načrtu gradbenih konstrukcij***

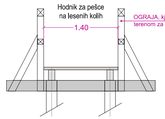


RAZŠIRITEV ob leseni poti, varianta 2 - na razcepu krožne poti (1x)

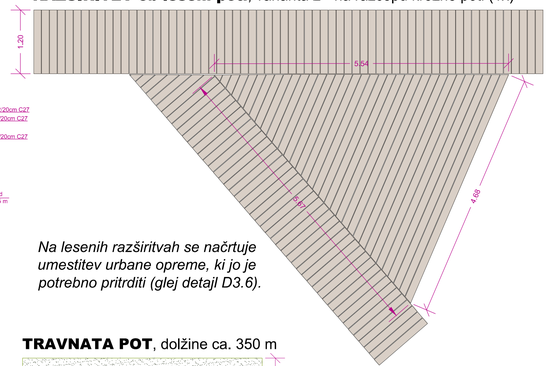


Na lesenih razširitvah se načrtuje umestitev urbane opreme, ki jo je potrebno pritrditi (glej detajl D3.6).

UTRJENA TRAVNATA POT, dolžine ca. 264 m

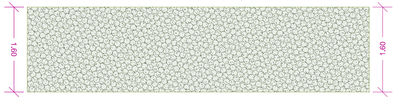


Utrejana travnata pot, t.i. - 'armirana trava'
Priprava utrjene podlage in travnih plošč, zasajene s travno mešanico za zelene pohodne površine.
Podrobnejši opis v Načrtu s področja gradbeništva.

TRAVNATA POT, dolžine ca. 350 m

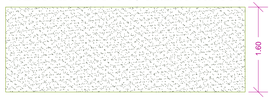


Travnata pot
Za travnato pot ni predvidenih večjih gradbenih del, tekom del se sanirajo in zasejejo neravni deli poti. Pot se nato vzdržuje s pogostejšo košnjo (kar pomeni v glavni rastni sezoni maj-jun 1x na 10 dni, jul-sep 1x na 21 dni oziroma se višino trave drži okrog 5 cm).

RAZŠIRITEV ob leseni poti, varianta 1 (3x)

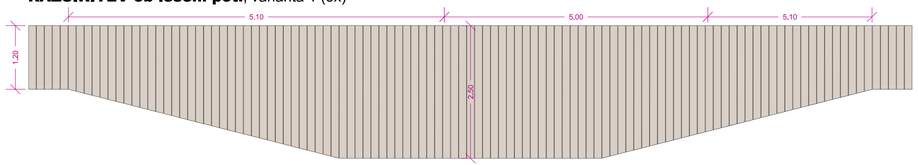

RAZŠIRITEV ob utrjeni travnati poti, varianta 1 (1x)

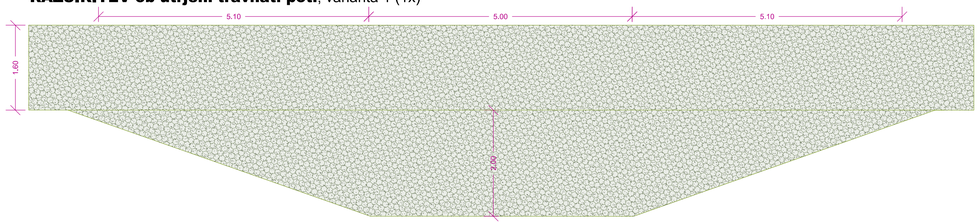

Utrejana travnata površina, t.i. - 'armirana trava'
Priprava utrjene podlage in travnih plošč, zasajene s travno mešanico za zelene pohodne površine.
Podrobnejši opis v Načrtu s področja gradbeništva.

Utrjena zelenica ima videz trate*, hkrati pa sta nosilnost in odvodnjavanje zaradi tamponske podlage dobra in preprečujeta nastanek blata ob bolj intenzivni rabi.*

Dostop na utrjeno zelenico se po izvedbi vsaj za 3 tedne popolnoma omeji, da se trata vraste!

Parkovna oprema na travnati površini se pritrdi v predhodno pripravljen betonski temelj (gled detajl D3.6).

KRAJINSKA UREDITEV PARK NIMNO

OPOMBE:


Zaradi močvirnatega in neprehodnega terena je bilo oteženo geodetsko snemanje, zato lahko tekom gradnje pride do spremembe dolžin posamezne poti, ograj, prilagoditve z manjšimi zamiki podestov, ipd.


Podrobnejši detajli in prikazi posameznih poti so prikazani v 2/1 Načrtu s področja gradbeništva - zunanja ureditev in 2/2 Načrtu gradbenih konstrukcij, *št. načrta 009/23, izdelal RC Plan M, podjetje za projektiranje in inženiring, d.o.o.*


DETAJL D3.4: Detajli poti, razširitev — M 1:50

NEPOOBLAŠČENO KOPIRANJE IN RAZMNOŽEVANJE NI DOVOLJENO

NAZIV NAČRTA:	KRAJINSKA UREDITEV PARK NIMNO		
NAROČNIK:	OBČINA ROGAŠKA SLATINA, Izletniška ulica 2, 3250 Rogaška Slatina		
IZDELOVALEC:	Razvojni center PLANIRANJE d.o.o. Celje Ulica XIV. divizije 14, 3000 Celje Telefon: 03/42 74 200, Fax: 03/42 74 280		
VRSTA PROJEKTNE DOKUMENTACIJE:	Projektna dokumentacija za izvedbo gradnje (PZI)		
VRSTA NAČRTA:	1-10/NAČRT KRAJINSKE ARHITEKTURE	ŠT. PROJEKTA:	11/24
VODJA PROJEKTA:	RADOVAN ROMIH univ.dipl.inž.kraj.arh. PKA PPN ZAPS 0834	ŠT. NAČRTA:	11/24
PODROČNI ARHITEKT/ PODROČNI INŽENIR:	RADOVAN ROMIH univ.dipl.inž.kraj.arh. PKA PPN ZAPS 0834	MERILO:	1:50
SODELAVCI:	KLAVDIJA PEPERKO mag.inž.kraj.arh.	DATUM:	OKTOBER 2024
		LIST ŠTEVILKA:	3.4

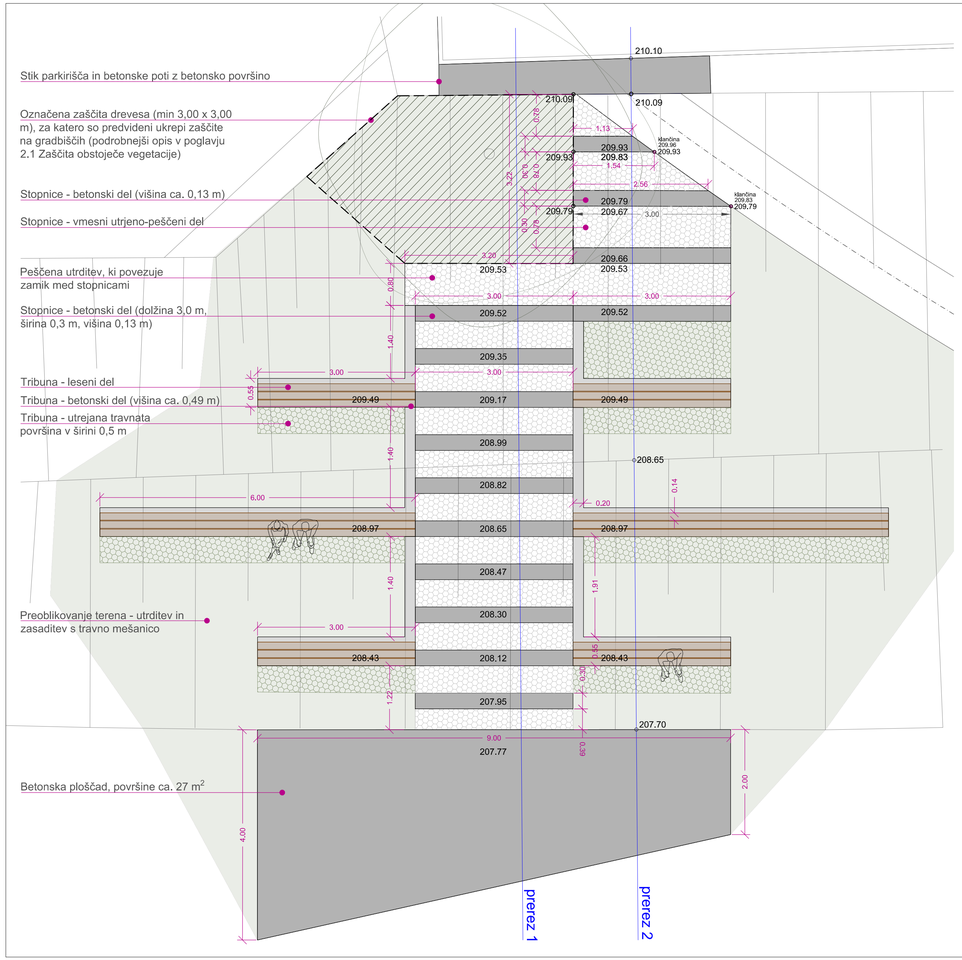

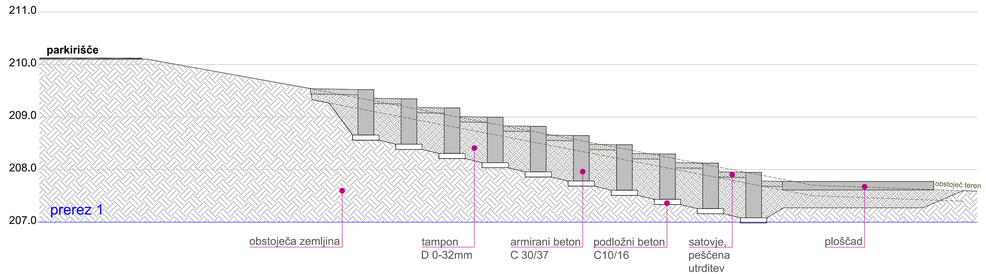

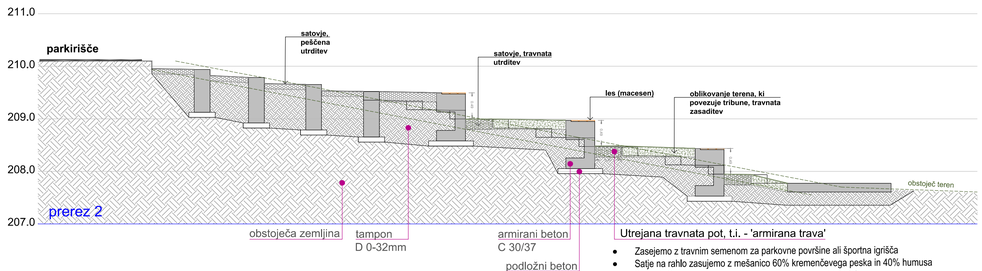

Utrejana travnata pot, t.i. - 'armirana trava'

- Zasejemo z travnim semenom za parkovne površine ali športna igrišča
- Satje na rahlo zasujemo z mešanico 60% kremenčevega peska in 40% humusa
- 8 cm PVC Travne plošče (zelene-EcoRaster pohodno satje)
- 5 cm betonskega peska 0/16mm kot filter ki bo zadrževal vodo
- 30 cm navezana zmes kamnitih zrn (drobljenec/prodec) 0/32 polltlak 200 g/m2
- planum spodnjega ustroja

KRAJINSKA UREDITEV PARK NIMNO

DETAJL D3.5: Detajli učilnice na prostem

M 1:50


NEPOOBLAŠČENO KOPIRANJE IN RAZMNOŽEVANJE NI DOVOLJENO

NAZIV NAČRTA:	KRAJINSKA UREDITEV PARK NIMNO
NAROČNIK:	OBČINA ROGAŠKA SLATINA, Izletniška ulica 2, 3250 Rogaška Slatina
IZDELOVALEC:	Razvojni center PLANIRANJE d.o.o. Celje, Ulica XIV. divizije 14, 3000 Celje, Telefon: 03427 4 235, Fax: 03427 4 260
VRSTA PROJEKTNE DOKUMENTACIJE:	Projektna dokumentacija za izvedbo gradnje (PZI)
VRSTA NAČRTA:	1-10/NAČRT KRAJINSKE ARHITEKTURE
ŠT. PROJEKTA:	11/24
VODJA PROJEKTA:	RADOVAN ROMIH univ.dipl.inž.kraj.arh. PKA PPN ZAPS 0834
ŠT. NAČRTA:	11/24
PODOBLAŠČENI ARHITEKT/ PODOBLAŠČEN INŽENIR:	RADOVAN ROMIH univ.dipl.inž.kraj.arh. PKA PPN ZAPS 0834
MERILO:	1:50
SODELAVCI:	KLAVDIJA PEPERKO mag.inž.kraj.arh.
DATUM:	OKTOBER 2024
LIST ŠTEVILKA:	3.5

Informativne table *naj se pripravijo v skladu s Pravilnikom o označevanju zavarovanih območij, naravnih vrednot, ekološko pomembnih območij in območij Natura 2000 (UL RS 145/21) in v sodelovanju z naročnikom.*




Skulpture iz vrbovih šib
Tako kot ostala oprema se tudi skulpture iz vrbovih šib pritrdijo. Skulpture imajo kovinsko podkonstrukcijo preko katere se izvede pritrditev na podlago.

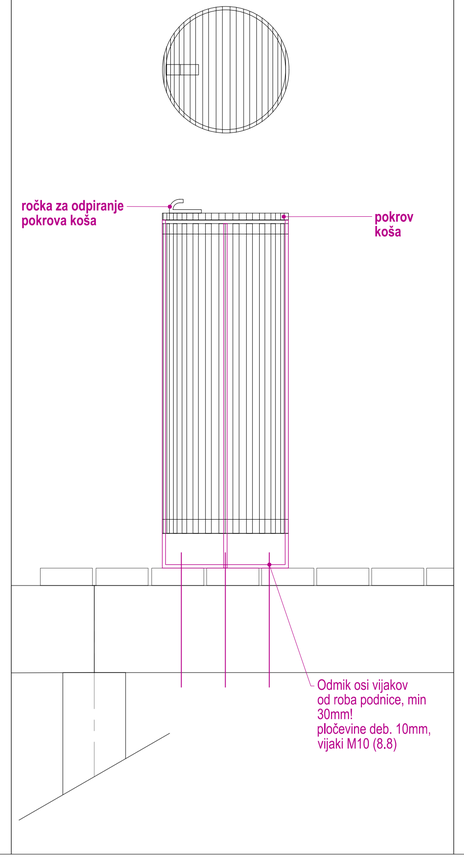

Koš za smeti
Koša za smeti se pridvidita oblikovana kot enostavna volumna okrogle oblike, oblečena v les.

Zaradi odprtega prostora ***se predvidijo koši s pokrovom*** *za preprečevanje raznašanja odpadkov (ptice, veter). Oblika je po obliki in tipu podobna kot lesen parkovni koš s pokrovom podjetja Kremen urbana oprema ali kot Lesen koš BOHINJ 50L s pokrovom.*

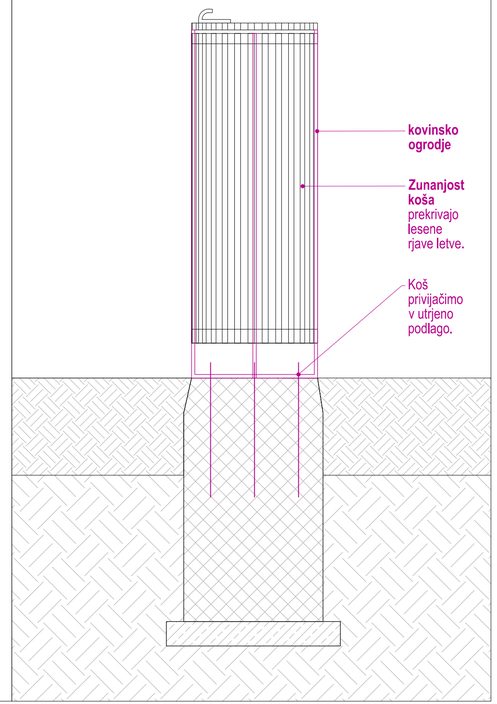


KRAJINSKA UREDITEV PARK NIMNO


OPOMBA:
delavniške načrte jeklenih konstrukcij uredi izvajalec in jih dostavi v potrditev pooblaščenemu inženirju!


DETAJL D3.6.1: Detajli pritrjevanja parkovne opreme - informativne table, koša za smeti in skulpture M 1:10


NEPOOBLAŠČENO KOPIRANJE IN RAZMNOŽEVANJE NI DOVOLJENO

NAZIV NAČRTA:	KRAJINSKA UREDITEV PARK NIMNO		
NAROČNIK:	OBČINA ROGAŠKA SLATINA, Izletniška ulica 2, 3250 Rogaška Slatina		
IZDELOVALEC:	Razvojni center PLANIRANJE d.o.o. Celje Ulica XIV. divizije 14, 3000 Celje Telefon: 03/42 74 230, Fax: 03/42 74 260		
VRSTA PROJEKTNE DOKUMENTACIJE:	Projektna dokumentacija za izvedbo gradnje (PZI)		
VRSTA NAČRTA:	1–10/NAČRT KRAJINSKE ARHITEKTURE	ŠT. PROJEKTA:	11/24
VODJA PROJEKTA:	RADOVAN ROMIH univ.dipl.inž.kraj.arh. PKA PPN ZAPS 0834	ŠT. NAČRTA:	11/24
POOBLAŠČENI ARHITEKT/ POOBLAŠČENI INŽENIR:	RADOVAN ROMIH univ.dipl.inž.kraj.arh. PKA PPN ZAPS 0834	MERILO:	1:50
SODELAVCI:	KLAVDIJA PEPERKO mag.inž.kraj.arh.	DATUM:	OKTOBER 2024
		LIST ŠTEVILKA:	3.6.1

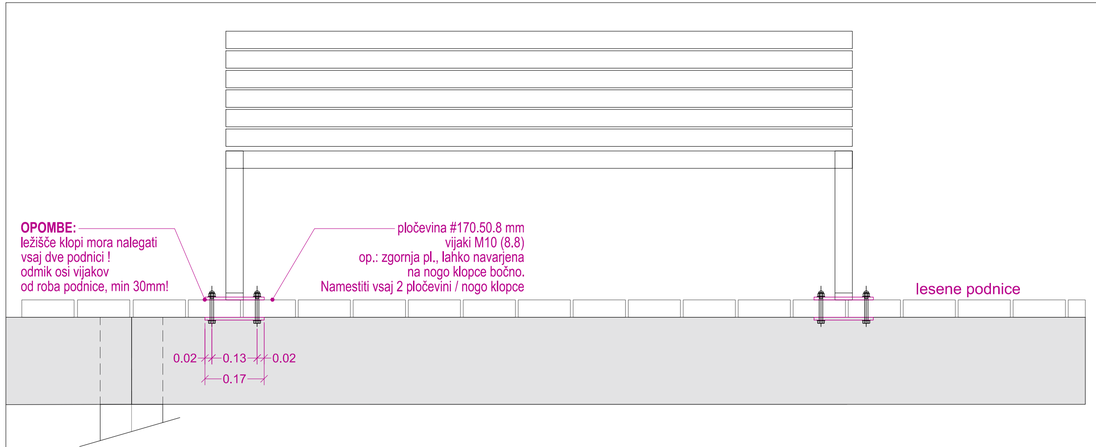

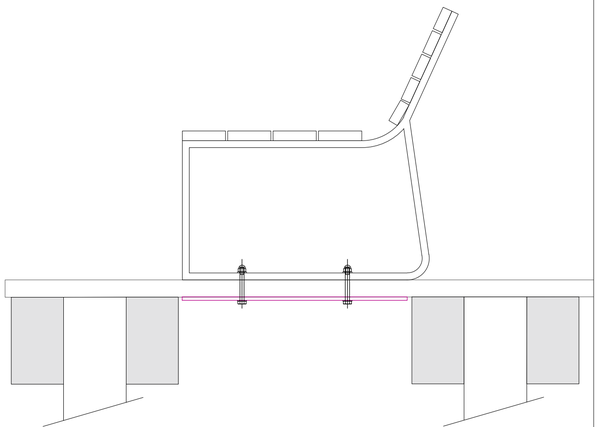

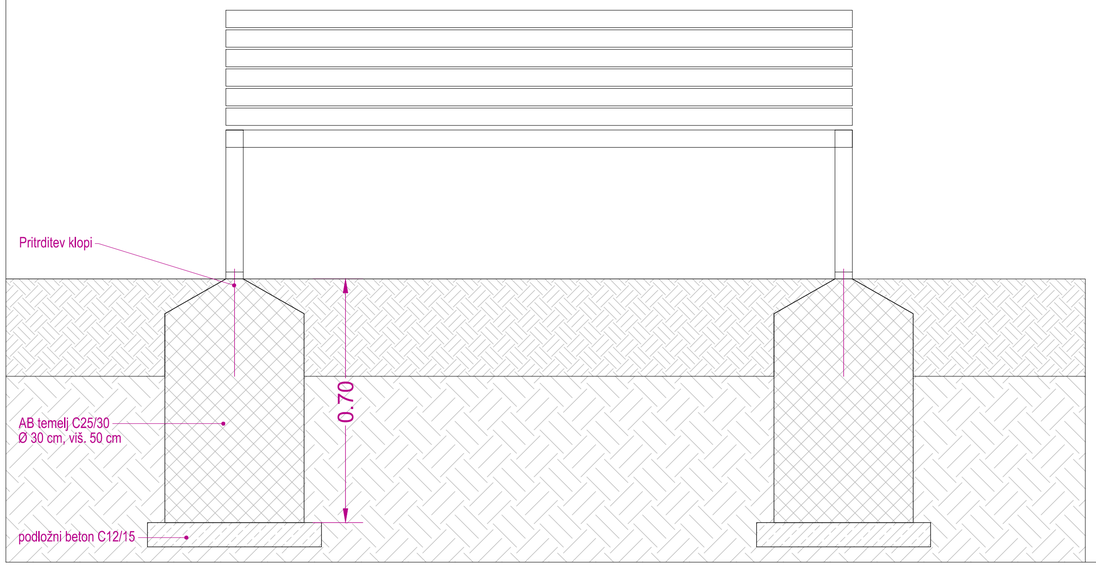

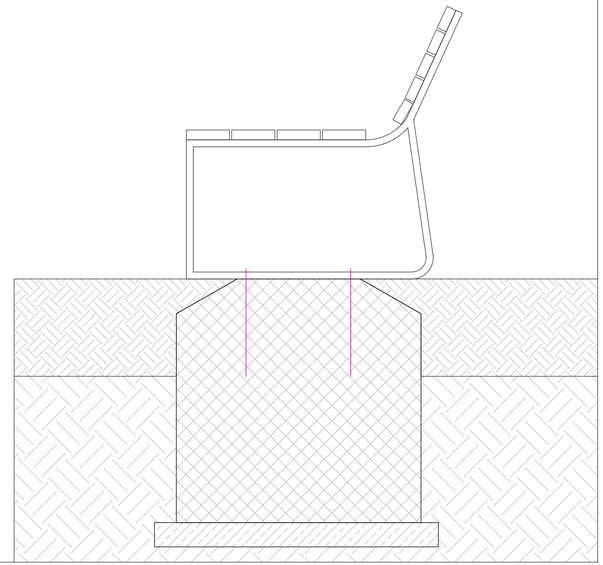

KRAJINSKA UREDITEV PARK NIMNO

Klopi *po obliki in tipu podobne kot Klop BORDO ali IONA, proizvajalca Eko LUX d.o.o. Sedalo in naslonjalo iz impregniranega lesa, odpornega na vremenske vplive. Ogrodje klopi kovinsko in zaobljeno, za pritrditev na lesene podnice ali predhodno pripravljen betonski temelj.* ***Klop je lahko brez ali z naslonom****. Če se umešča z naslonjalom naj bo klop postavljena tako, da je pogled usmerjen proti odprtim površinam mokrišča (na Tehničnem prikazu krajinske ureditve so prikazane priporočene smeri pogledov).*

OPOMBA:


delavniške načrte jeklenih konstrukcij uredi izvajalec in jih dostavi v potrditev pooblaščenemu inženirju!

DETAJL D3.6.2: Detajli pritrjevanja parkovne opreme - klop M 1:10


NEPOOBLAŠČENO KOPIRANJE IN RAZMNOŽEVANJE NI DOVOLJENO

NAZIV NAČRTA:	KRAJINSKA UREDITEV PARK NIMNO		
NAROČNIK:	OBČINA ROGAŠKA SLATINA, Izletniška ulica 2, 3250 Rogaška Slatina		
IZDELOVALEC:	Razvojni center PLANIRANJE d.o.o. Celje Ulica XIV. divizije 14, 3000 Celje Telefon: 03/42 74 230, Fax: 03/42 74 260		
VRSTA PROJEKTNE DOKUMENTACIJE:	Projektna dokumentacija za izvedbo gradnje (PZI)		
VRSTA NAČRTA:	1-10/NAČRT KRAJINSKE ARHITEKTURE	ŠT. PROJEKTA:	11/24
VODJA PROJEKTA:	RADOVAN ROMIH univ.dipl.inž.kraj.arh. PKA PPN ZAPS 0834	ŠT. NAČRTA:	11/24
POOBLAŠČENI ARHITEKT/ POOBLAŠČENI INŽENIR:	RADOVAN ROMIH univ.dipl.inž.kraj.arh. PKA PPN ZAPS 0834	MERILO:	1:50
SODELAVCI:	KLAVDIJA PEPERKO mag.inž.kraj.arh.	DATUM:	OKTOBER 2024
		LIST ŠTEVILKA:	3.6.2


Oblikovan tunel nad glavičenimi vrbami

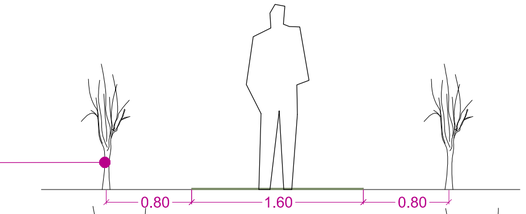


Zasaditev belih vrb z odmikom od poti približno 0,8 m

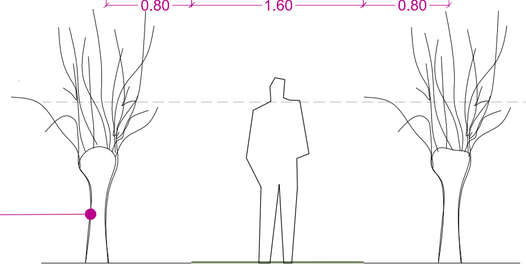

Ko so vrbe dovolj visoke in primerne za glavičenje, se jih začne glavičiti

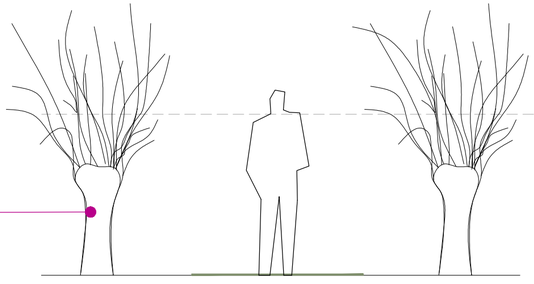


Večletno glavičenje

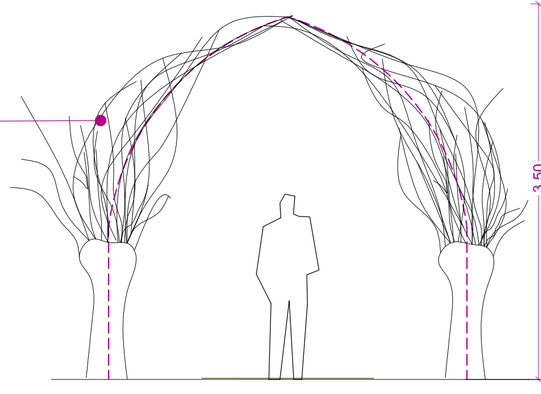


Oblikuje se 'tunel' iz poganjkov nad glavičeno vrbo. Za pomoč pri oblikovanju tunela se po potrebi predhodno izdela kovinska konstrukcija za prepletanje poganjkov. Ker se poganjki ukrivljajo višje ustvarimo višji tunel.


Oblikovan tunel iz poganjkov

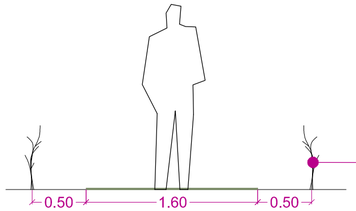


Zasaditev belih vrb z odmikom od poti približno 0,5 m

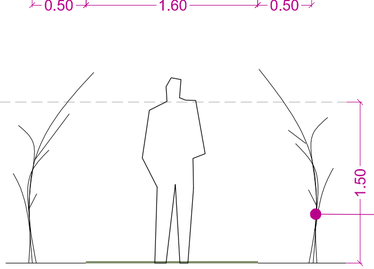

Ko so vrbe dovolj visoke se jih začne upogibat v željeno obliko

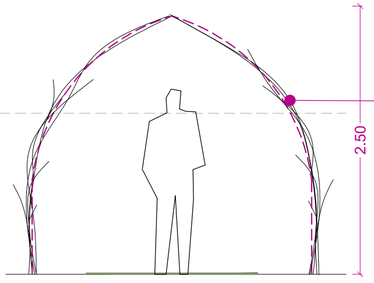

Oblikuje se 'tunel' iz poganjkov. Za pomoč pri oblikovanju tunela se po potrebi predhodno izdela kovinska konstrukcija za prepletanje poganjkov.

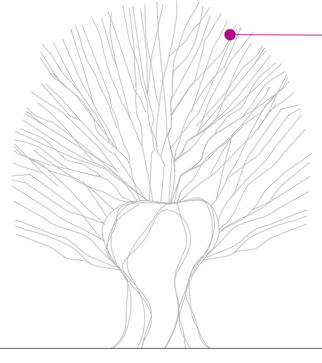

GLAVATE VRBE

Tradicionalna metoda oblikovanja arhitekture vrbovih dreves je t.i. glavičenje vrb.
V zimskem času že stoletja poteka obrezovanje vrb »na glavo«. Zaradi dolgoletnega obrezovanja vej se debla vrb večajo. Drevesa se začnejo obrezovati ko so še mlada in vzdrževati do konca življenske dobe.

KRAJINSKA UREDITEV PARK NIMNO

DETAJL D3.7: Detajli oblikovanja tunela iz vrb

M 1:40

NEPOOBLAŠČENO KOPIRANJE IN RAZMNOŽEVANJE NI DOVOLJENO

NAZIV NAČRTA:	KRAJINSKA UREDITEV PARK NIMNO		
NAROČNIK:	OBČINA ROGAŠKA SLATINA, Izletniška ulica 2, 3250 Rogaška Slatina		
IZDELOVALEC:	Razvojni center PLANIRANJE d.o.o. Celje Ulica XIV. divizije 14, 3000 Celje Telefon: 03/42 74 230, Fax: 03/42 74 260		
VRSTA PROJEKTNE DOKUMENTACIJE:	Projektna dokumentacija za izvedbo gradnje (PZI)		
VRSTA NAČRTA:	1-10/NAČRT KRAJINSKE ARHITEKTURE	ŠT. PROJEKTA:	11/24
VODJA PROJEKTA:	RADOVAN ROMIH univ.dipl.inž.kraj.arh. PKA PPN ZAPS 0834	ŠT. NAČRTA:	11/24
POOBLAŠČENI ARHITEKT/ POOBLAŠČENI INŽENIR:	RADOVAN ROMIH univ.dipl.inž.kraj.arh. PKA PPN ZAPS 0834	MERILO:	1:40
SODELAVCI:	KLAVDIJA PEPERKO mag.inž.kraj.arh.	DATUM:	OKTOBER 2024
		LIST ŠTEVILKA:	3.7