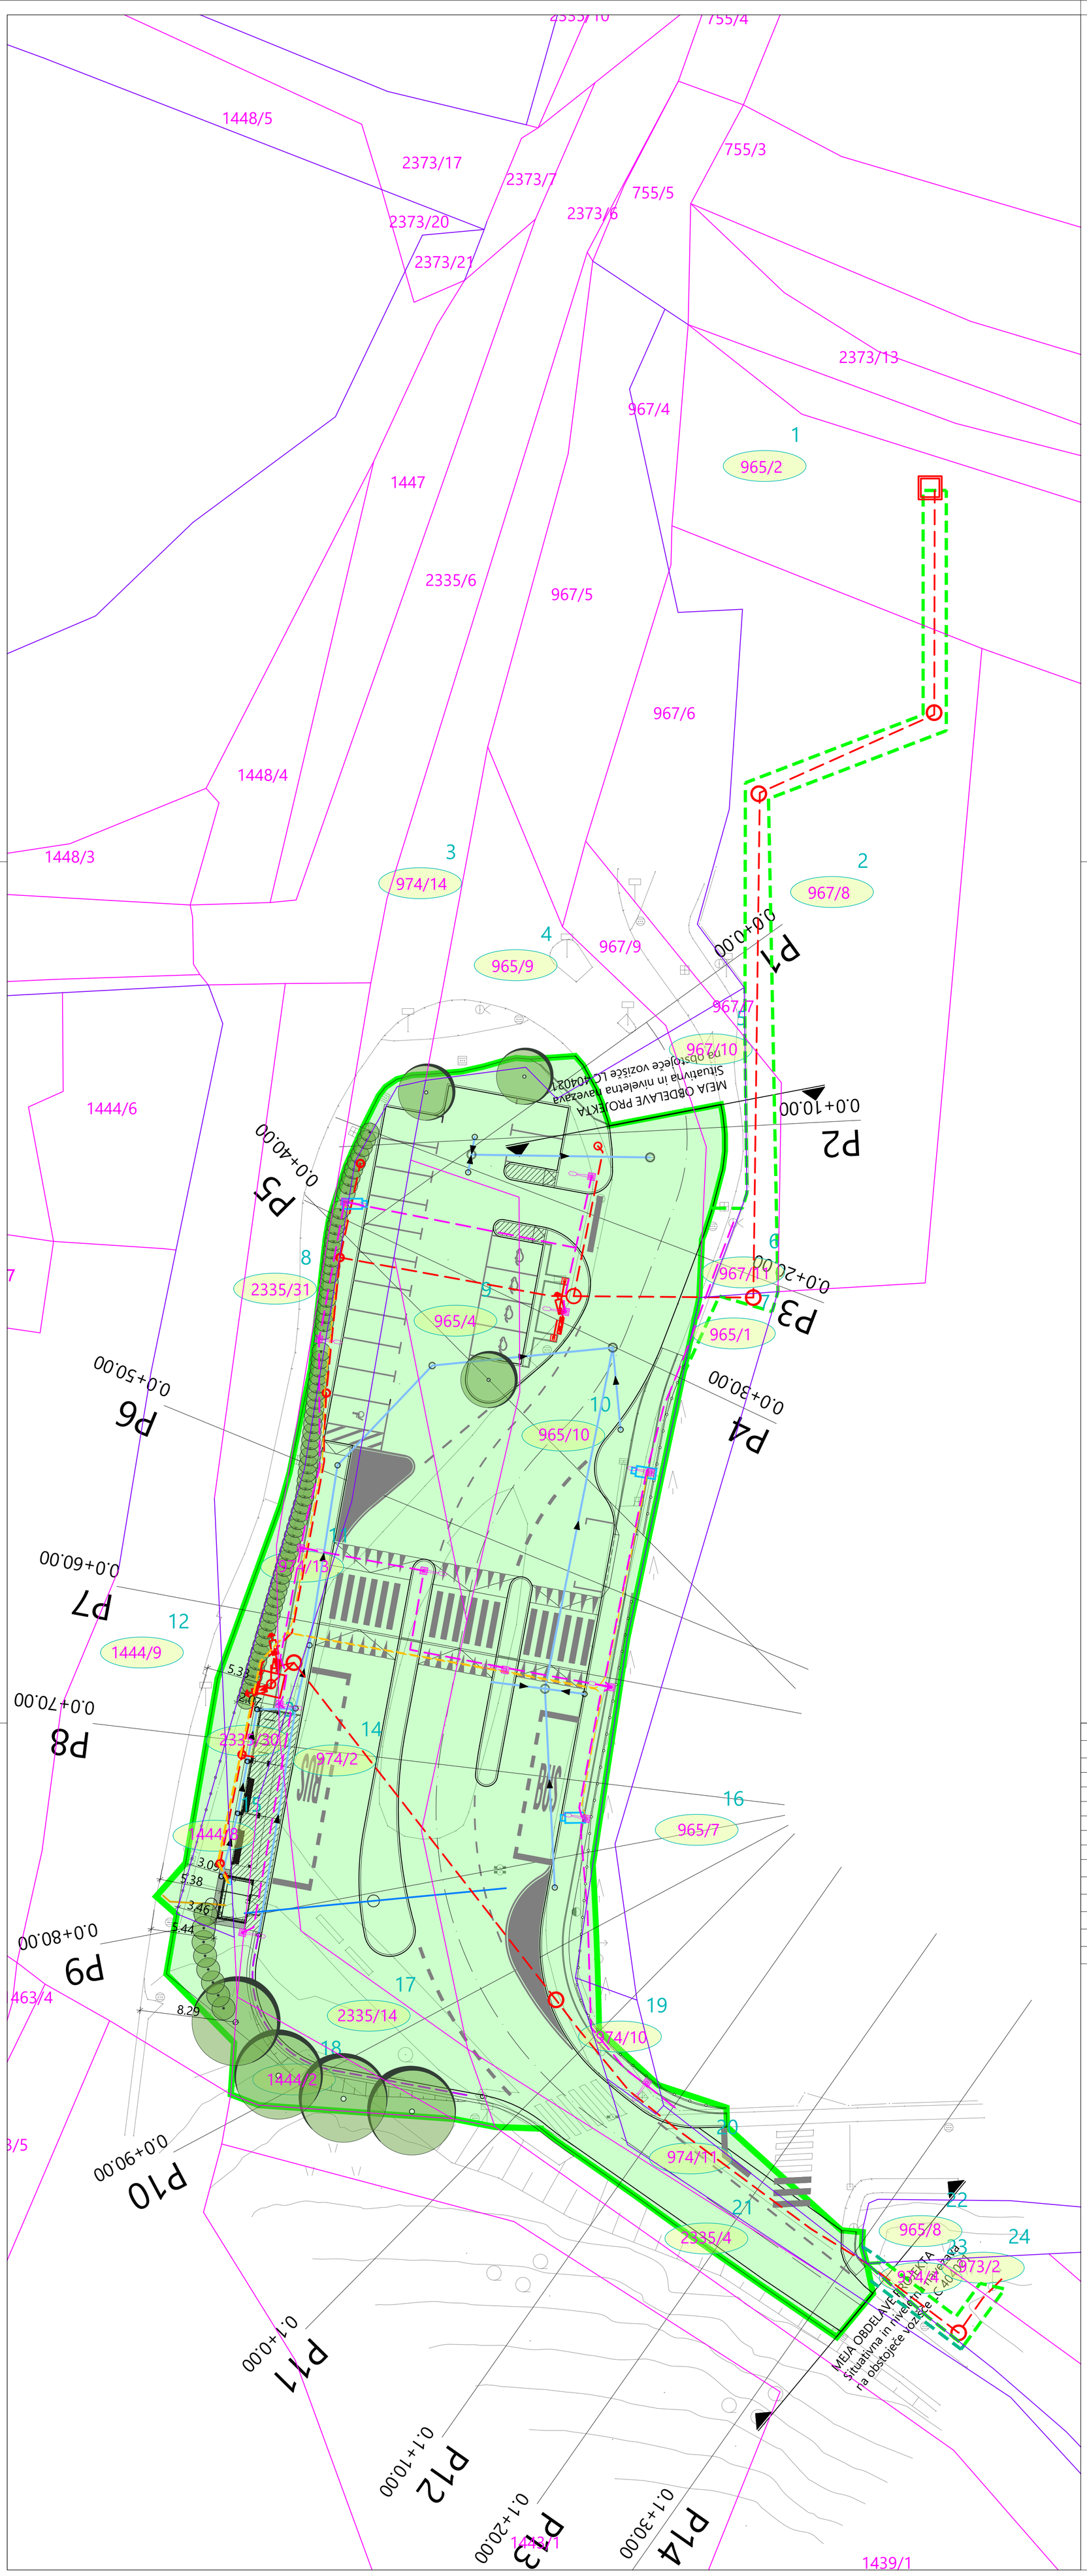


LEGENDA

VODI GOSPODARSKE JAVNE INFRASTRUKTURE	PREDVIDENO
VODOVOD - PRIKLJUČKI	
ELEKTROENERGETSKO OMREŽJE - NN 0,4 kV (PODZEMNO)	
PADAVINSKA KANALIZACIJA	
PADAVINSKA KANALIZACIJA - DD	
KOMUNALNA KANALIZACIJA - PRIKLJUČKI	
CESTNA RAZSVETLJAVA	
MEJA POSEGA	
MEJA POSEGA TRAJNE SLUŽNOSTI	
MEJA POSEGA ZAČASNE SLUŽNOSTI	
TANGIRANE PARCELE	
NEUREJENE PARCELNE MEJE	
UREJENE PARCELNE MEJE	

spremenba	opis spremembe	datum

projektant: ACER NOVO MESTO D. O. O.

investitor: Občina Škofljica, Šmarska cesta 3, 1291 Škofljica

vodja projekta	mag. ZORAN GAJSKI, univ. dipl. gosp. inž., IZS G-3043
pooblaščeni inženir	mag. ZORAN GAJSKI, univ. dipl. gosp. inž., IZS G-3043
sodelavci	ANITA KAPLAN, mag. inž. grad.

naziv gradnje	UREDITEV KONČNEGA POSTAJALIŠČA 3B NA ŠKOFLJICI	datum	marec 2024
vrsta proj.dokumentacije	PZI	id. ozn. proj. dok.	PR-20/2023
načrt	0 ZBIRNI NAČRT	številka načrta	PR-20/2023
grafični prikaz	KATASTRSKA SITUACIJA	merilo	1:250
		id. ozn. gr. prikaza	3