
PROFIL-1: OS_0

MERILO 1:1000/100

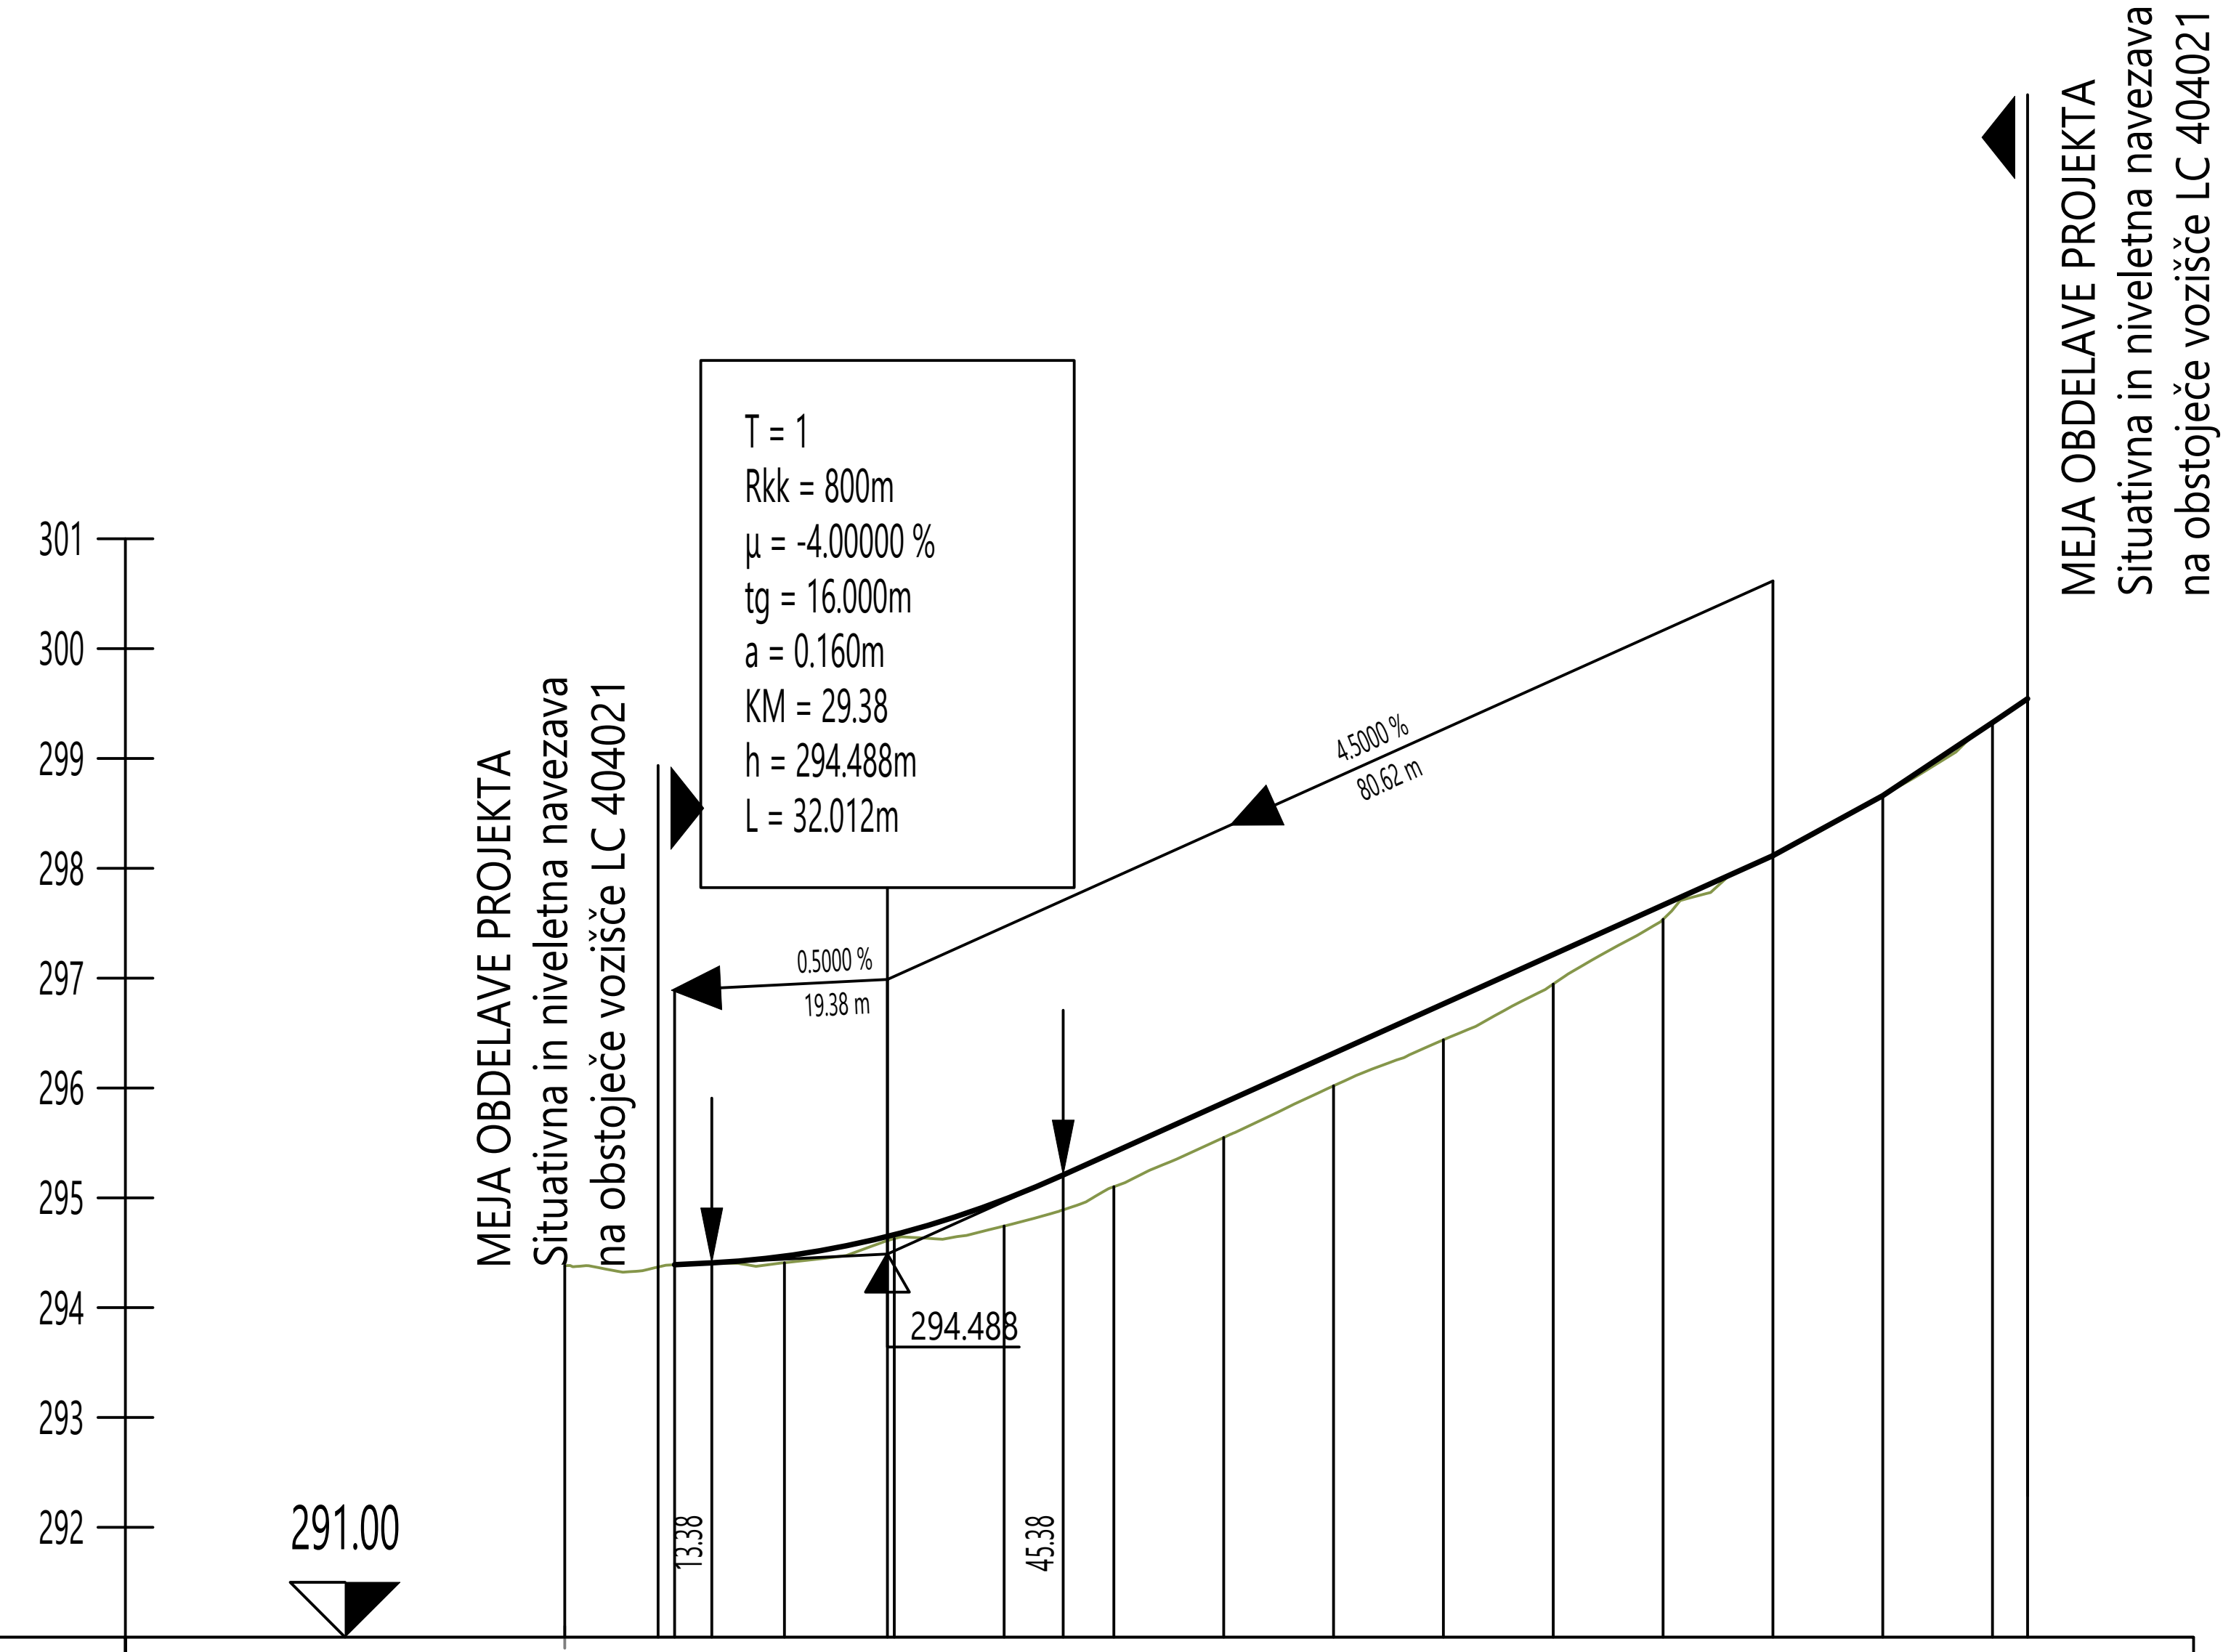


| | P1 | P2 | P3 | P4 | P5 | P6 | P7 | P8 | P9 | P10 | P11 | P12 | P13 | P14 |
|---|---|---|---|---|---|---|---|---|---|---|---|---|---|---|
| OZNAKE PROFILOV | P1 | P2 | P3 | P4 | P5 | P6 | P7 | P8 | P9 | P10 | P11 | P12 | P13 | P14 |
| STACIONAŽE | 0.0 | 10.00 | 20.00 | 30.00 | 40.00 | 50.00 | 60.00 | 70.00 | 80.00 | 90.00 | 0.1 | 10.00 | 20.00 | 30.00 |
| KOTE TERENA | 294.382 | 294.391 | 294.409 | 294.629 | 294.743 | 295.101 | 295.549 | 296.019 | 296.438 | 296.946 | 297.536 | 298.116 | 298.661 | 299.327 |
| KOTE NIVELETE | | 294.391 | 294.468 | 294.664 | 294.984 | 295.416 | 295.866 | 296.316 | 296.766 | 297.216 | 297.666 | 298.116 | 298.661 | 299.327 |

(Razdalje med profili: 10.00)

PREME IN KRIVINE

Desno – Krivina – Levo

Prema d=0.82; R=+16.00 d=15.80; Prema d=11.40; R=+25.00 d=11.31; Prema d=0.01; R=-25.00 d=15.79; Prema d=12.67; R=-33.00 d=37.75; Prema d=24.46

PREČNI NAGIBI

Levi rob; Desni rob

10.0000; -0.11%; Δs=1.24%; 2.50%; 2.50%

-1.47%; Δs=0.33%; -2.50%; -2.50%; 10.0000

| sprememba | opis spremembe | datum |
|---|---|---|
| | | |

| | | | |
|---|---|---|---|
| projektant | ACER NOVO MESTO D.O.O. | investitor | Občina Škofljica<br>Šmarska cesta 3<br>1291 Škofljica |
| vodja projekta | mag. ZORAN GAJSKI, univ. dipl. gosp. inž., IZS G-3043 | | |
| pooblaščeni inženir | JERNEJ RADOVAC, univ. dipl. inž. grad., IZS G-3800 | | |
| sodelavci | ANITA KAPLAN, mag. inž. grad. | | |
| naziv gradnje | UREDITEV KONČNEGA POSTAJALIŠČA 3B NA ŠKOFLJICI | datum | marec 2024 |
| vrsta proj.dokumentacije | PZI | id. ozn. proj. dok. | PR-20/2023 |
| načrt | 2.1 NAČRT S PODROČJA GRADBENIŠTVA - NAČRT POSTAJALIŠČA | številka načrta | PR-20-2/2023 |
| grafični prikaz | VZDOLŽNI PROFIL LOKALNE CESTE | merilo: 1:1000/100 | id. ozn. gr. prikaza: 9.1 |