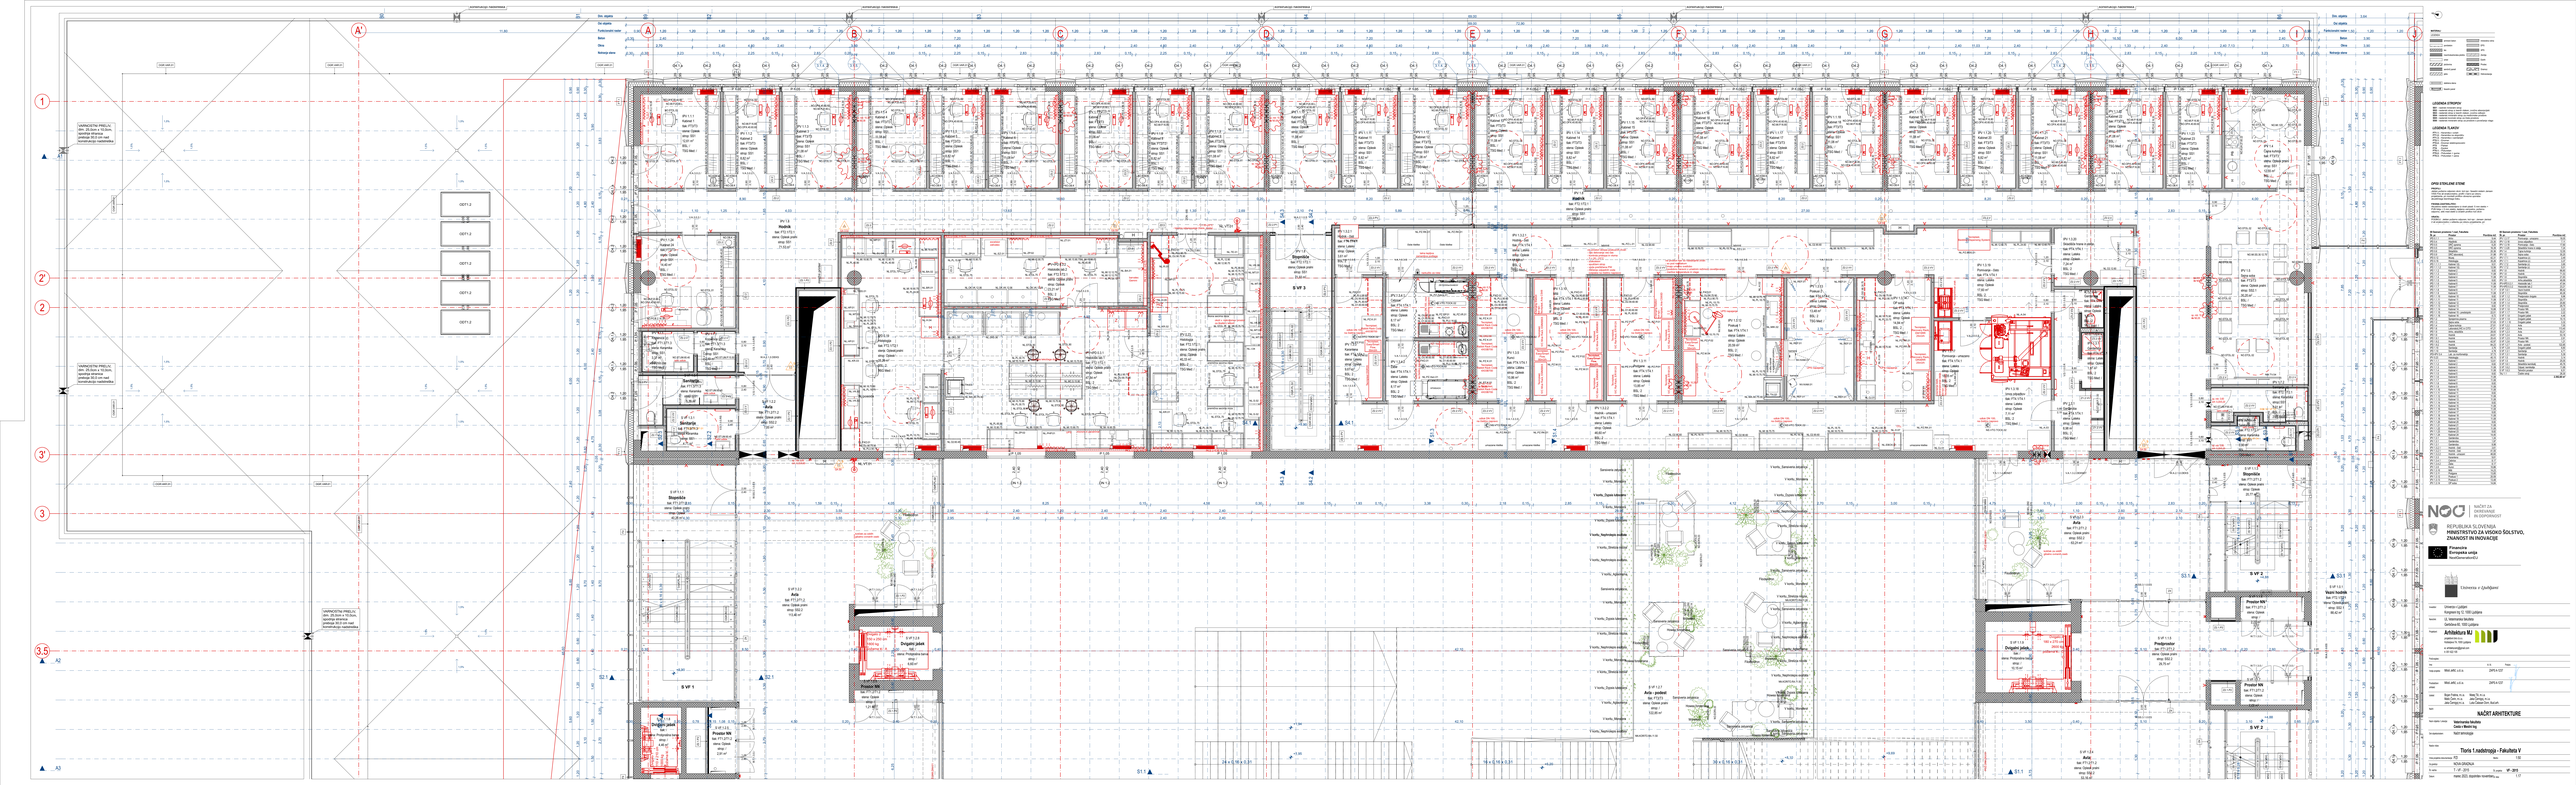
Dim. objekta
Os objekta
Funkcionalni nivoji
Niveleta
Dilca
Nadmorski nivoji
A
A'
B
C
D
E
F
G
H
I
J
1
2'
2
3'
3
3.5
A2
A3
VARNOSTNA PREČLA, širin. 20,0cm x 10,0cm, razdalja stranska 1,5m, višina 2,0 m nad horizontalno nadelmeko
OZ1-1.2
OZ1-1.2
OZ1-1.2
OZ1-1.2
OZ1-1.3
Avditorij
Stopnišče
Predprostor
Avla
Predprostor NN
Dvigalni jašek
Jedro - jašek
Vezni hodnik
Hodnik
Servisna os
Shramba
Shramba NN
Predprostor NN
Dvigalni jašek
Jedro - jašek
Vezni hodnik
Predprostor NN
Predprostor
Predprostor NN
Predprostor NN
Predprostor NN