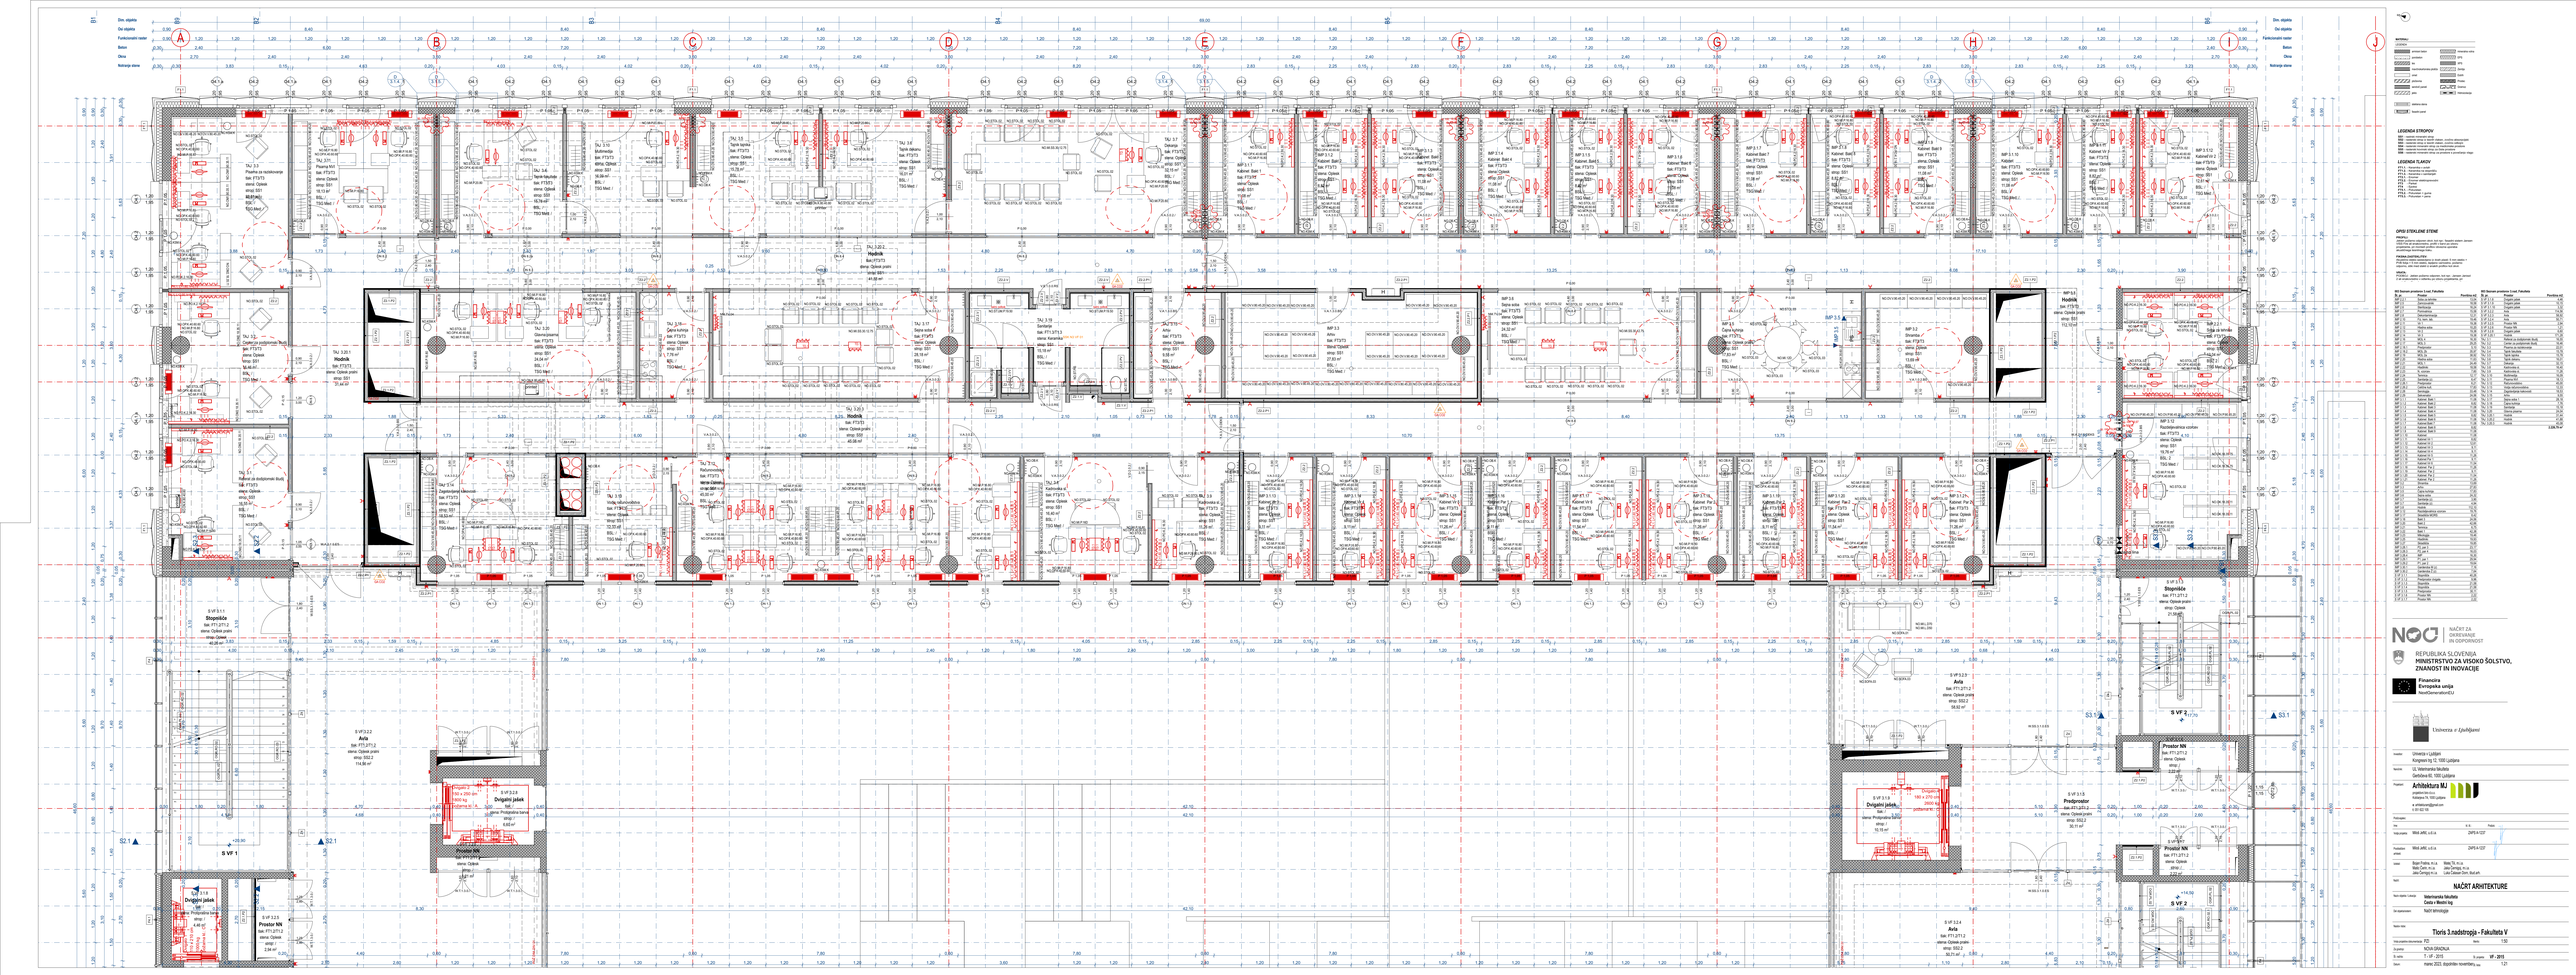
Dim. objekta
Os objekta
Funkcionalni nadzor
Beton
Okna
Notranja stena
A
B
C
D
E
F
G
H
I
J
1
2
3
4
5
6
7
8
9
10
11
S1.1
S1.2
S1.3
S2.1
S2.2
S2.3
S3.1
S3.2
S3.3
S V F 1.1
Stopnišče
tlak: FT1.2/T1.2
steny: Opleski pralni
strop: SS1
S V F 3.1.1
Stopnišče
tlak: FT1.2/T1.2
steny: Opleski pralni
strop: SS1
S V F 3.2.2
Avla
tlak: FT1.2/T1.2
steny: Opleski pralni
strop: SS2.2
114,56 m²
S V F 3.2.3
Avla
tlak: FT1.2/T1.2
steny: Opleski pralni
strop: SS2.2
99,63 m²
S V F 3.2.4
Avla
tlak: FT1.2/T1.2
steny: Opleski pralni
strop: SS2.2
92,21 m²
S V F 3.1.5
Predprostor
tlak: FT1.2/T1.2
steny: Opleski pralni
strop: SS2.2
30,11 m²
S V F 1
S V F 2
S V F 3
Prostor NN
tlak: FT1.2/T1.2
steny: Opleski
strop: SS1
Dvigalni jašek
tlak:
steny: Protipožarna barva
strop: I
