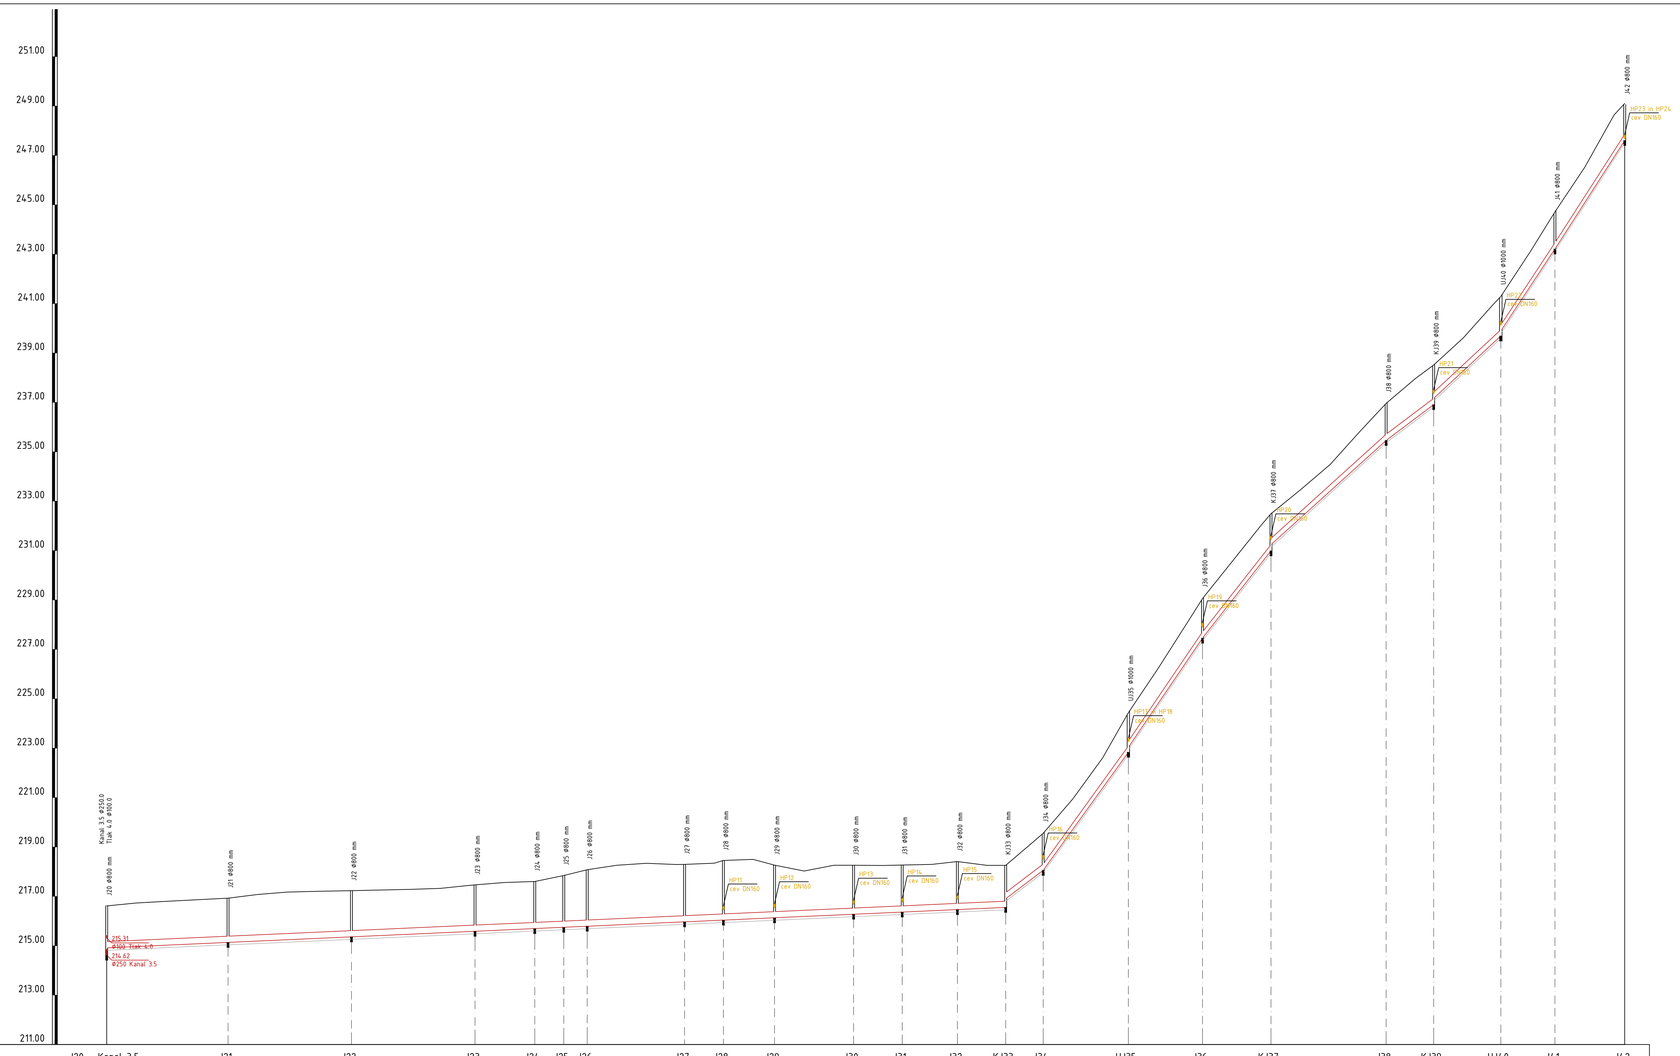


Kanal 3.5.1

IME	J20 – Kanal 3.5	J21	J22	J23	J24	J25	J26	J27	J28	J29	J30	J31	J32	KJ33	J34	UJ35	J36	KJ37	J38	KJ39	UJ40	J41	J42
STACIONAŽA	0.00	49.11	99.11	143.14	173.33	185.03	194.57	233.99	249.52	270.43	302.45	322.14	344.49	364.04	379.24	443.70	443.72	471.44	518.07	537.35	564.51	586.43	614.71
PADEC	4.5														75.8	138.7	147.3	127.6	90.5	75.2	93.1	151.7	155.3																								
HORIZONTALNI LOM		2	1	1	7	26	41	8	0	0	0	0	0	83	1	8	4	5	2	2	1	0																								
DOLŽINA MED JAŠKI	49.11	50.00	50.03	24.19	11.73	9.50	39.42	15.72	20.71	32.02	19.69	22.35	19.55	15.20	34.46	30.02	27.73	46.63	19.28	27.16	21.91	28.28																								
CEV PROFIL DOLŽINA	PVC DN250/SN8 , L=614.71	

Spr.	Opis spremembe	Datum	Podpis

AGJ, arhitekturno projektiranje in ravnanje z odpiskami d.o.o.
Evidenčna številka podjetja pri IZS: 0343

INVESTITOR	OBJEKT
OBČINA G. RADGONA, Partizanska c. 13 9250 G. Radgona	Komunalna kanalizacija Lomanoše
NAROČNIK	TEHNIČNI PRIKAZI
OBČINA G. RADGONA, Partizanska c. 13 9250 G. Radgona	Vzdolžni profil Kanal 3.5.1
Izdelovalec načrta:	Odgovorna oseba projektanta:	Številka projekta:
Sara Papst, dipl.inž.grad., IZS PI G-4507	Goran Rebernik, inž.grad.	594-07/22

Sodelavci:	VRSTA:	Datum:	Merilo:	Faza:	List:
Tomaž Klemenšak, inž.grad.	PZI	junij 2024	1:1000 /100	2/1 Načrt s področja gradbeništva	5.1