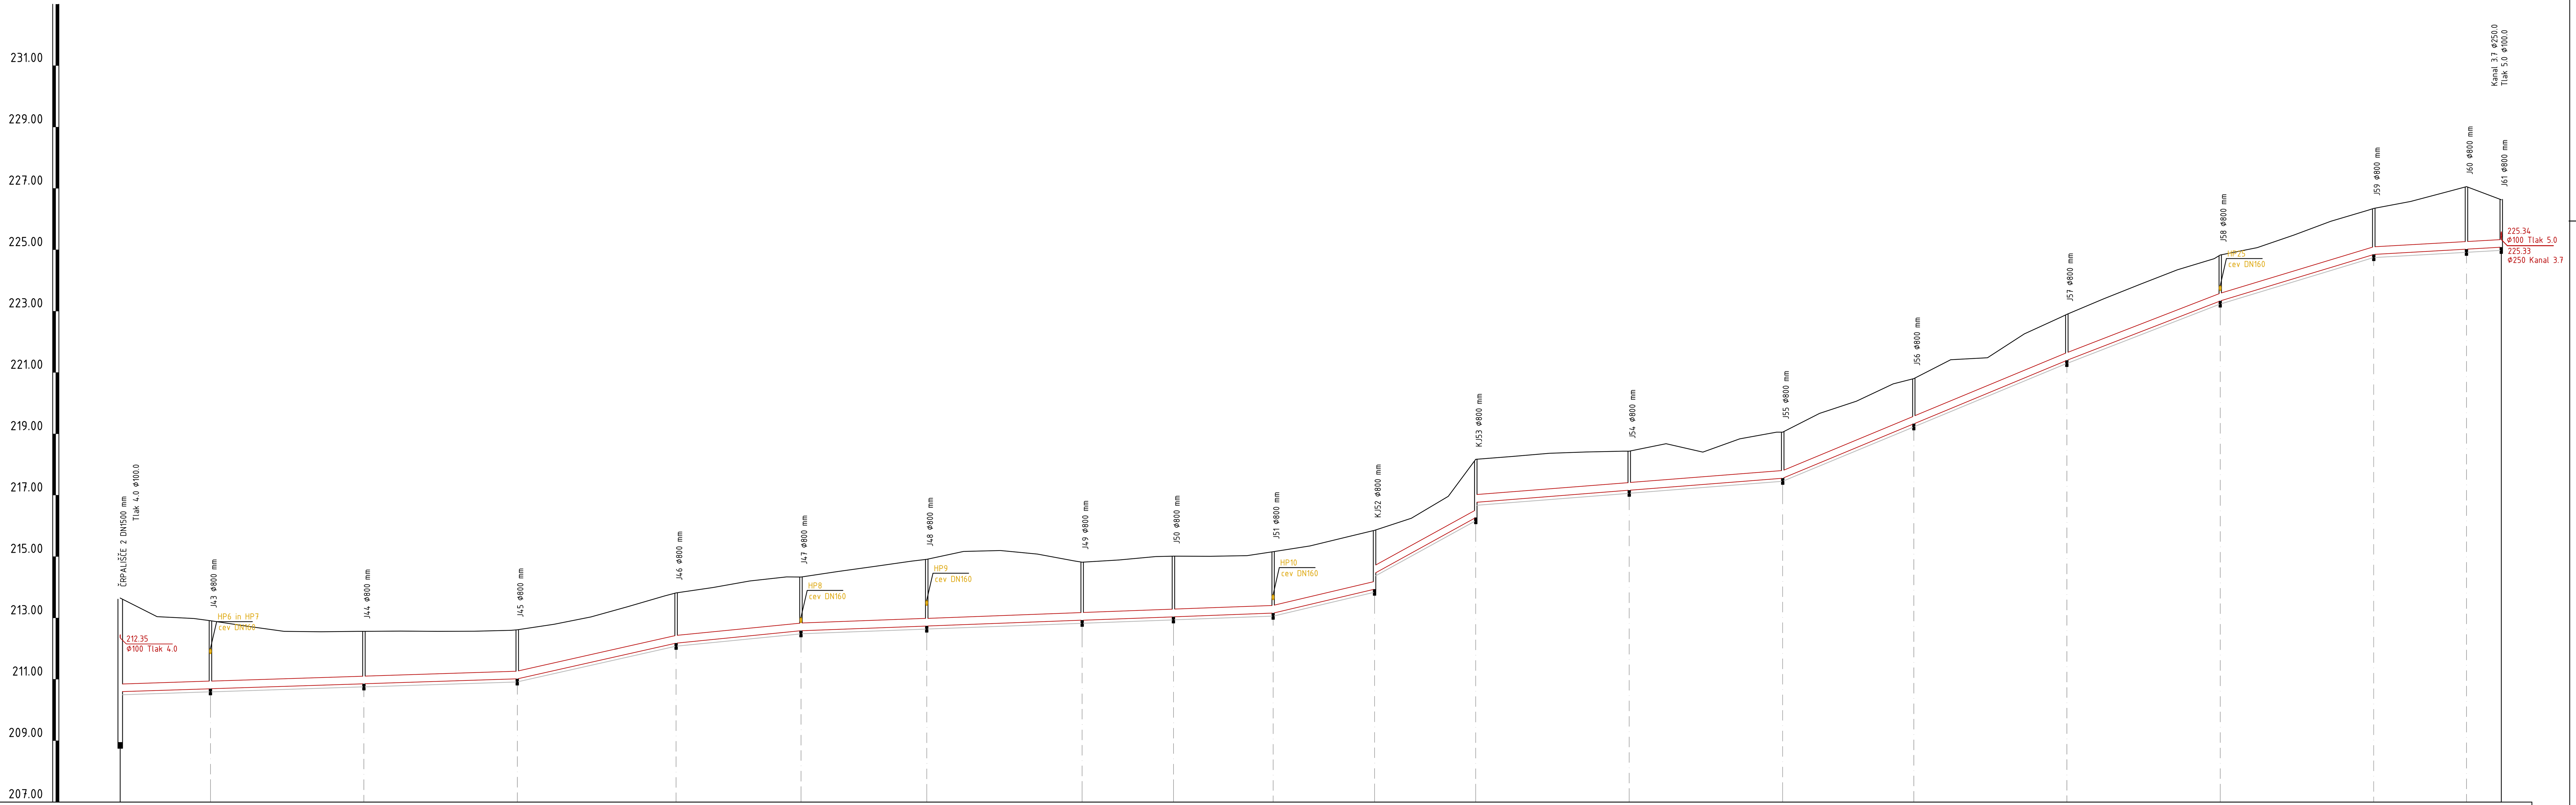


Kanal 3.6

IME	STACIONAŽA	KOTA TERENA	KOTA IZTOKA, VTOKA	KOTA DNA	GLOBINA IZKOPA	HORIZONTALNI LOM
ČRPALIŠČE 2 – Tlak 4.0	0.00	213.65	212.35 / 210.60	208.95	1.40 / 3.15	
J43	29.40	212.91	210.69	210.69	2.32	61
J44	79.39	212.56 / 212.56	210.85	210.85	1.81	4
J45	129.35	212.60 / 212.61	211.01	211.01	1.70	12
J46	181.09	213.72 / 213.81	212.18	212.18	1.74	19
J47	221.77	214.34 / 214.33	212.58	212.58	1.85	3
J48	262.76	214.85 / 214.91	212.74	212.74	2.27	6
J49	313.38	214.86 / 214.82	212.93	212.93	1.99	10
J50	343.12	215.00 / 215.01	213.04	213.04	2.08	10
J51	375.59	215.16	213.16	213.16	2.10	90
KJ52	408.64	215.85	213.94 / 214.45	213.94	2.02 / 1.50	0
KJ53	441.60	218.17	216.27 / 216.77	216.27	2.00 / 1.50	82
J54	491.60	218.43 / 218.43	217.16	217.16	1.37	4
J55	541.60	219.05 / 219.05	217.55	217.55	1.60	9
J56	584.31	220.80	219.33	219.33	1.57	7
J57	634.16	222.80 / 222.90	221.40	221.40	1.60	3
J58	684.14	224.71 / 224.83	223.33	223.33	1.60	5
J59	734.14	226.28 / 226.35	224.85	224.85	1.60	6
J60	764.36	227.06	225.02	225.02	2.14	38
J61	775.69	226.63	225.08	225.08	1.65	

Odsek	KOTA TERENA (vmesne točke)	PADEC	DOLŽINA MED JAŠKI
ČRPALIŠČE 2 – J43	213.04, 212.98	3.2	29.40
J43 – J44	212.73, 212.56, 212.55		49.99
J44 – J45	212.57, 212.56, 212.57		49.96
J45 – J46	212.79, 213.03, 213.37	22.5	51.74
J46 – J47	213.99, 214.20	9.9	40.68
J47 – J48	214.51, 214.68	3.7	40.98
J48 – J49	215.17, 215.20, 215.08		50.62
J49 – J50	214.89		29.74
J50 – J51	215.01, 215.03		32.47
J51 – KJ52	215.35, 215.64	23.6	33.05
KJ52 – KJ53	216.25, 216.96	55.1	32.95
KJ53 – J54	218.27, 218.37, 218.41	7.8	50.00
J54 – J55	218.68, 218.40, 218.84		50.00
J55 – J56	219.66, 220.06, 220.63	41.5	42.71
J56 – J57	221.41, 221.48, 222.26		49.85
J57 – J58	223.40, 223.88, 224.34	38.7	49.98
J58 – J59	225.07, 225.48, 225.93	30.3	50.00
J59 – J60	226.57, 226.89	5.7	30.22
J60 – J61			11.33

CEV PROFIL DOLŽINA: PVC DN250/SN8 , L=775.69

Spr.	Opis spremembe	Datum	Podpis

AGJ, arhitekturno projektiranje in ravnanje z odplakami d.o.o.
Evidenčna številka podjetja pri IZS: 0343

INVESTITOR	OBJEKT	
OBČINA G. RADGONA, Partizanska c. 13, 9250 G. Radgona	Komunalna kanalizacija Lomanoše	
NAROČNIK	TEHNIČNI PRIKAZI	
OBČINA G. RADGONA, Partizanska c. 13, 9250 G. Radgona	Vzdolžni profil Kanal 3.6	
Izdelovalec načrta: Sara Papst, dipl.inž.grad., IZS PI G-4507	Odgovorna oseba projektanta: Goran Rebernik, inž.grad.	Številka projekta: 594-07/22
Sodelavci: Tomaž Klemenšak, inž.grad.	VRSTA: PZI	Datum: junij 2024 / Merilo: 1:1000 /100 / Faza: 2/1 Načrt s področja gradbeništva / List: 5.2