KUHINJA **KU**

kuhinja dolžine 335 cm, s spodnjimi in zgornjimi elementi in okvirjem:

- spodnji elementi 90/60, 3 kom in 60/60 1 kom, skupna višina 91 cm, vgrajen predalnik / 3 predali - šir.45 cm, pod pečico dodatni predalnik, ostalo vrata, 45 cm - 5 kom,
- delovna plošča dolžine 330 cm, širine 72 cm (podaljšana za 10 cm za območje zavodenje instalacij),
- v spdnji del so vgrajeni : pomivalno korito + odcejalna površina (n.pr. CM Granit Oregon 86x51 črno), skupna šir. cca 86 cm z armaturo za vodo (n.pr. Armal Viva črna),
indukcijska kuhalna plošča 60 cm (n.pr. GORENJE ISC645BSC), električni bojler 10 l (npr. Gorenje), pečica (kot BOS6737E13BG), prezračevalna rešetka v talni letvi,

- zgornji elementi 3x90/40/ h-70 cm, z dvojnimi vrati, 1 x 60/45/ h-55, z vgrajeno pretočno napo 60 cm (kot GORENJE TH64E4BG) in enojnimi vrati in LED trakom v trikotni Alu letvi,

- med spodnjimi in zgornjimi elementi je steklena stenska obloga / kaljeno steklo / satinato,


- kuhinja je obrobljena z okvirjem deb. 2,5 cm, 2 stranici 50-70 cm/h213,5 cm, zgornja plošča 335 šir. 50 cm,

-"leseni" vidni deli: dekor se izbere po vzorcu, iveral Egger Vicenza hrast H3157 ST 12, delovna plošča Egger 999 črna ST89,
ostalo črno U999 navadna struktura, notranjost - nevidno temno sivo ali črno,
- dobava hladilnika z zamrzovalnim delom
cca 55/55/h-180 v črni barvi, (kot n.pr. gorenje NRK418EES4),


- pri vgradnji vključiti izdelavo GK maske, cca 135/10/h-290 cm,

1 kmpl


TLORIS

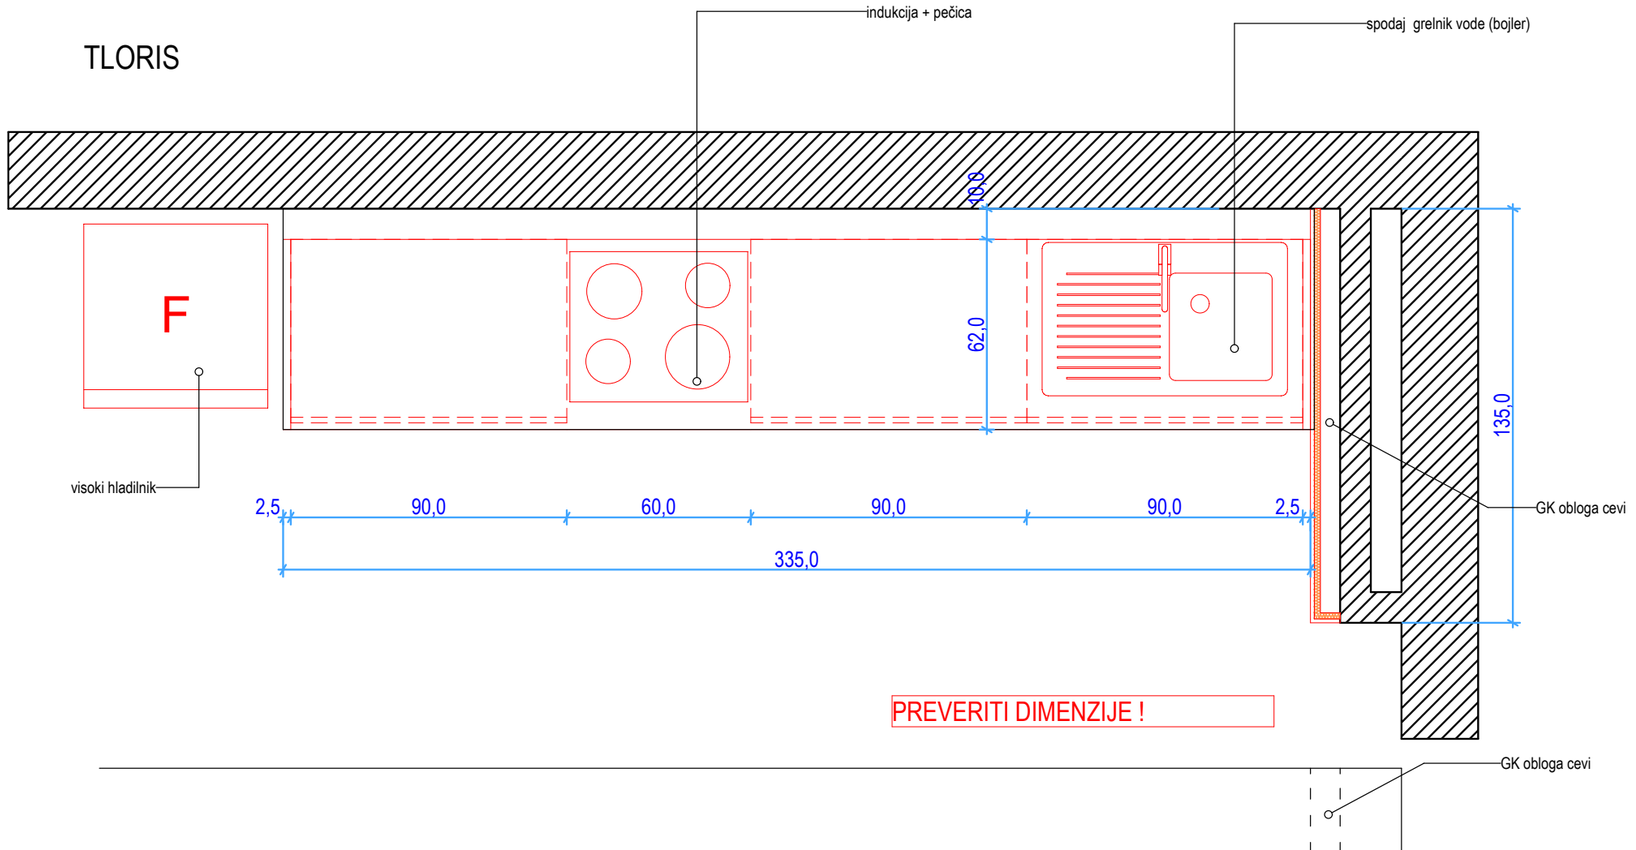

PREREZ

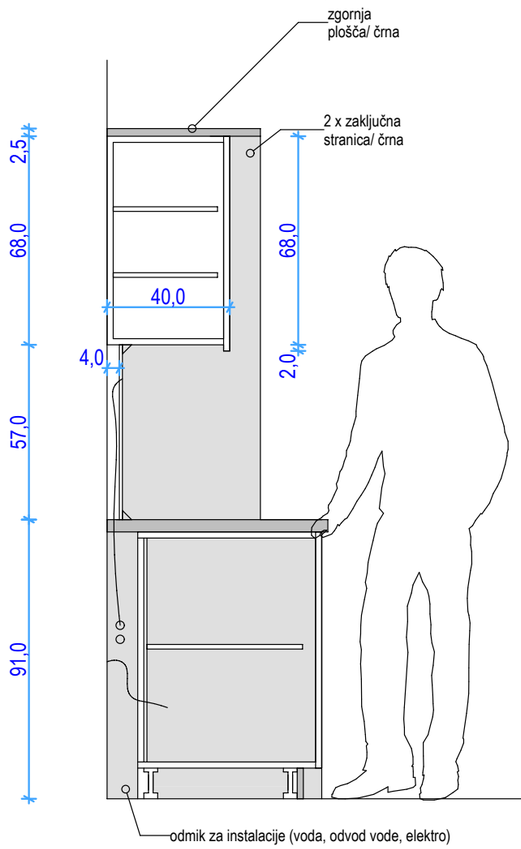

POGLED

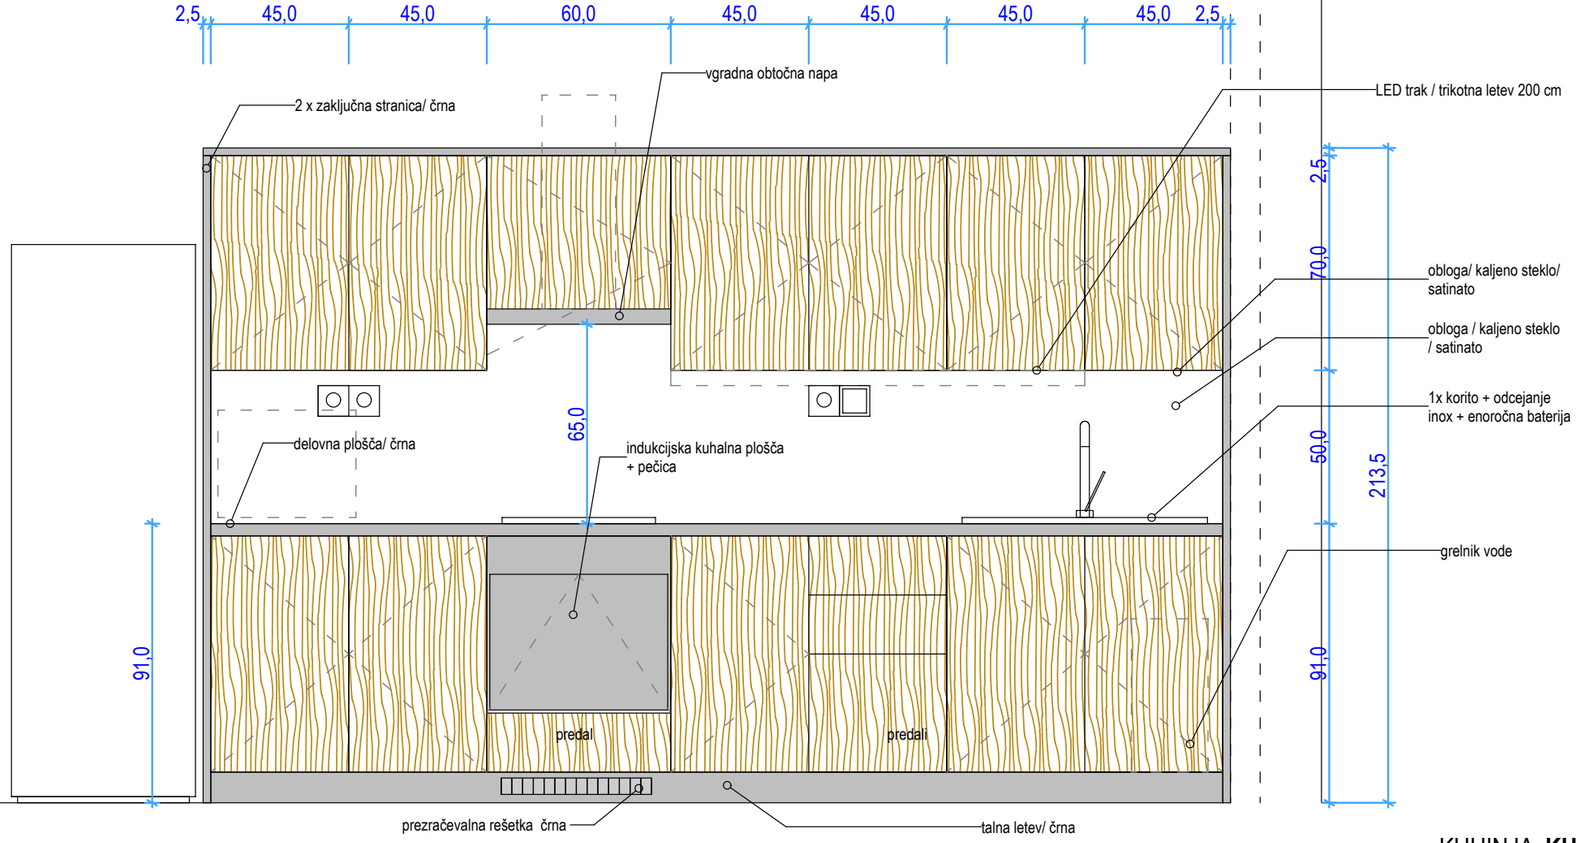

KUHINJA **KU**

DOM TŠC / 1.N / OPREMA /M 1:20 List 4