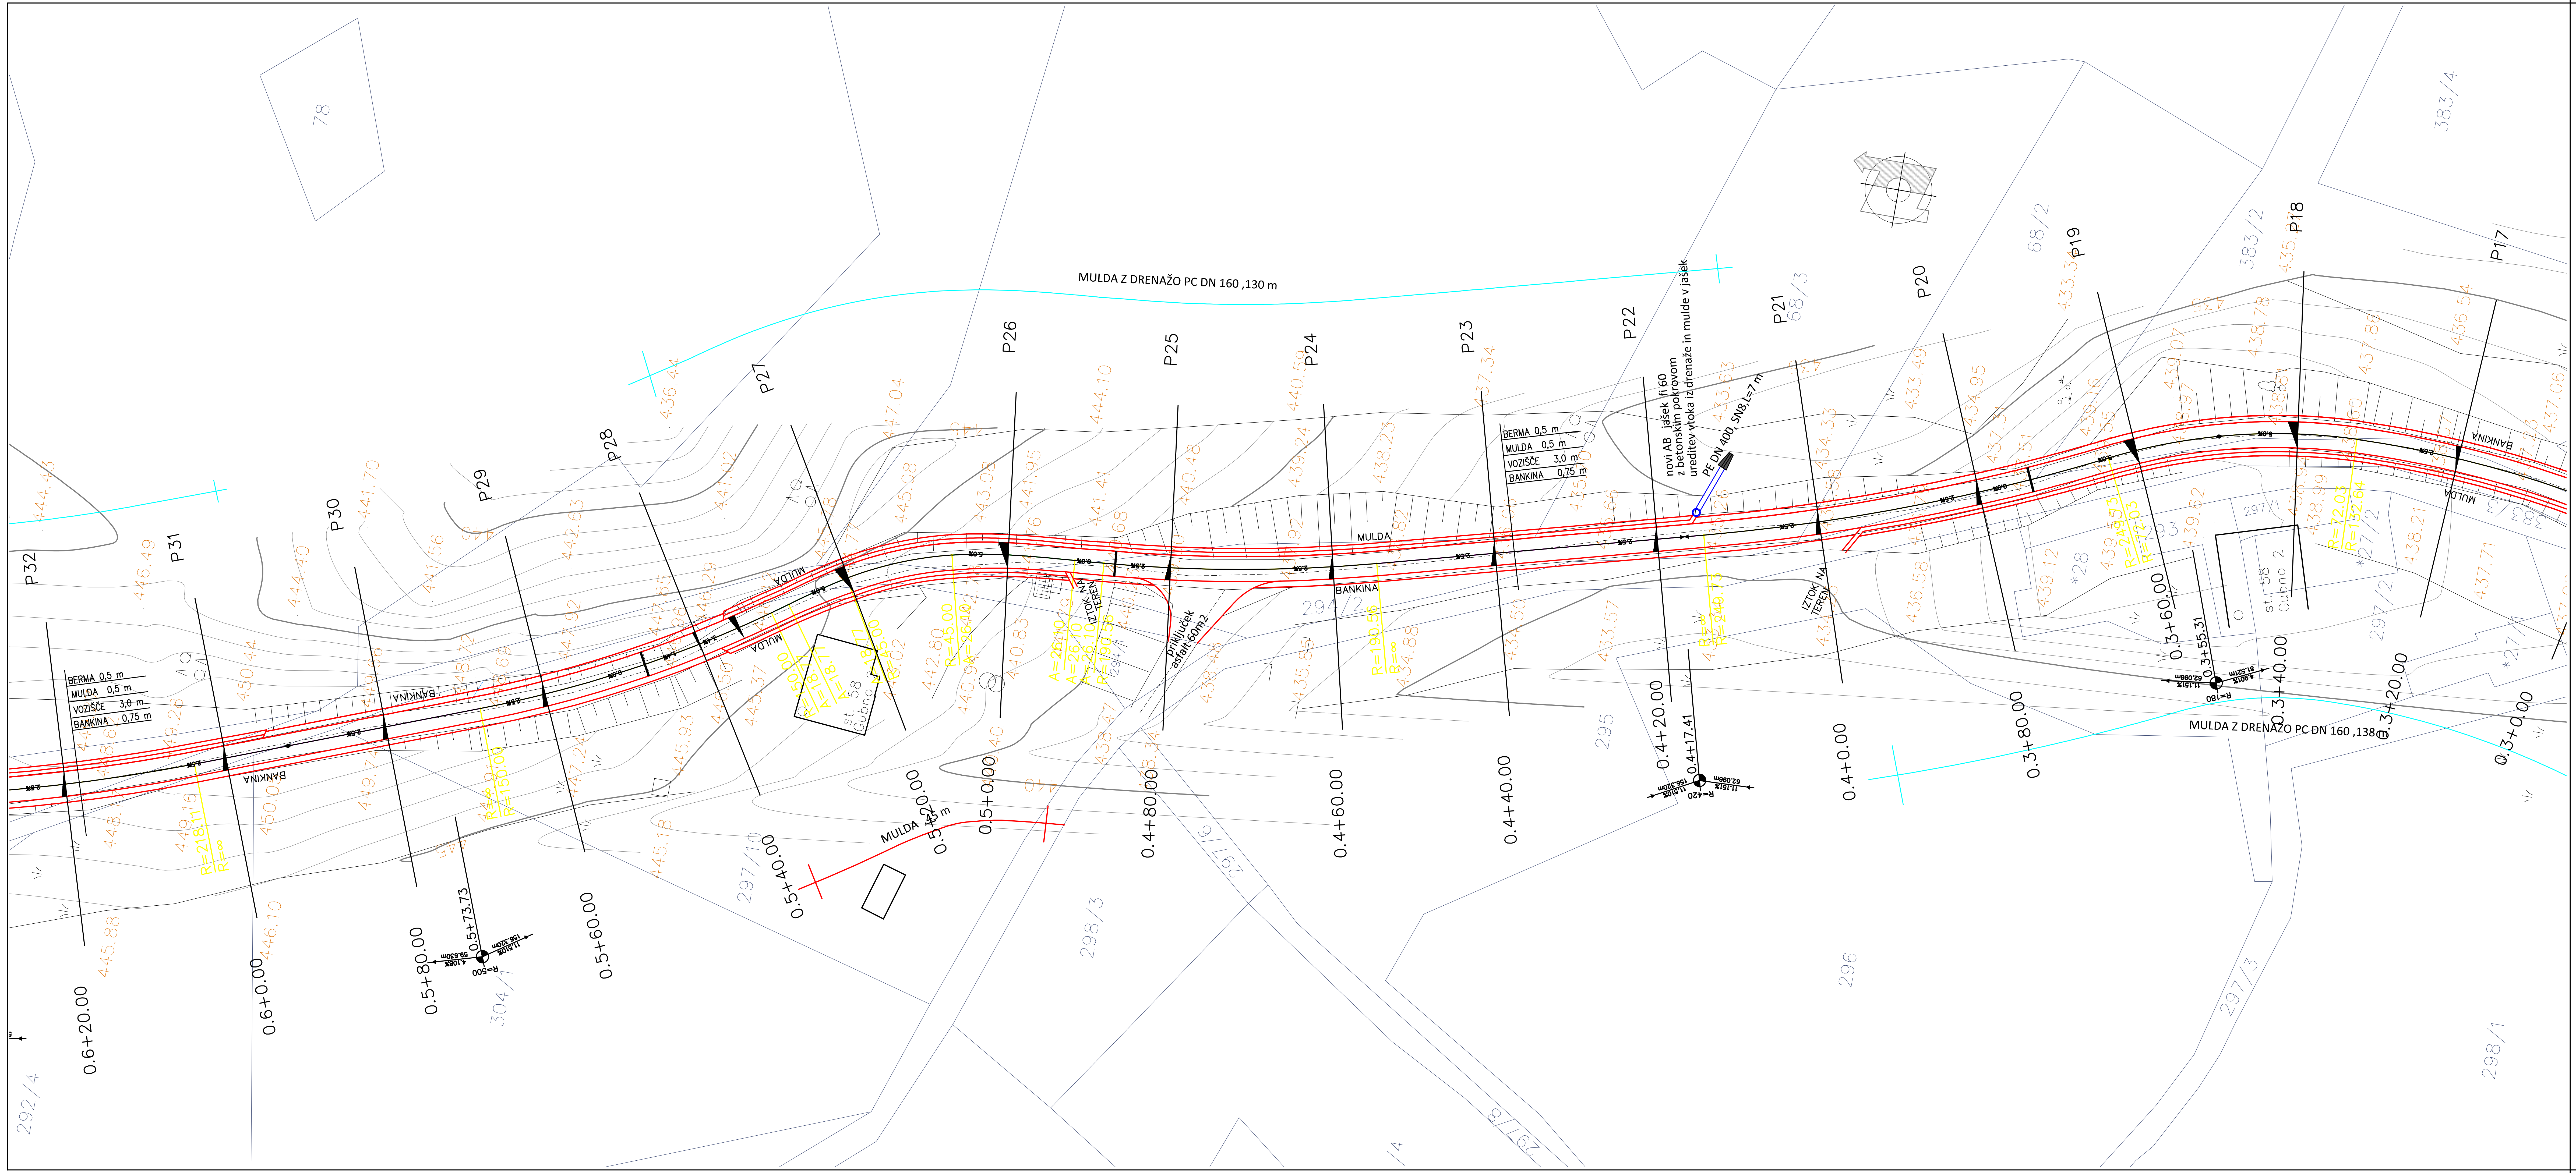


Investitor: OBČINA KOZJE Kozje 37, 3260 Kozje		Izdelovalec: Projektiva NVG d.o.o. Opekarniška cesta 15 b 3000 Celje	
Objekt / del objekta: Ureditev LC 181132 Polana - Dragumeriče		Vrsta načrta: 0/2 Načrt gradbeništva	
		Opis risbe: Gradbena situacija	
	Ime:	Ident. št. IZS:	Podpis:
Vodja proj.:	Miran Ugovšek, dipl.inž.grad.	G-1737	
Poob. inž.:	Miran Ugovšek, dipl.inž.grad.	G-1737	
Sodelavec:			
Faza: Izn	Št. projekta: 950/25 Št. načrta: 950/25	Merilo: 1:500	Datum: maj 2025
Št. odseka: 181132	Arh. št.: Faza/objekt: 004.2101	Šifra risbe: G.102 Številka risbe: 02.2	Črtna koda arhiva: