

A4x4: 297x840
A: 0.25 m²

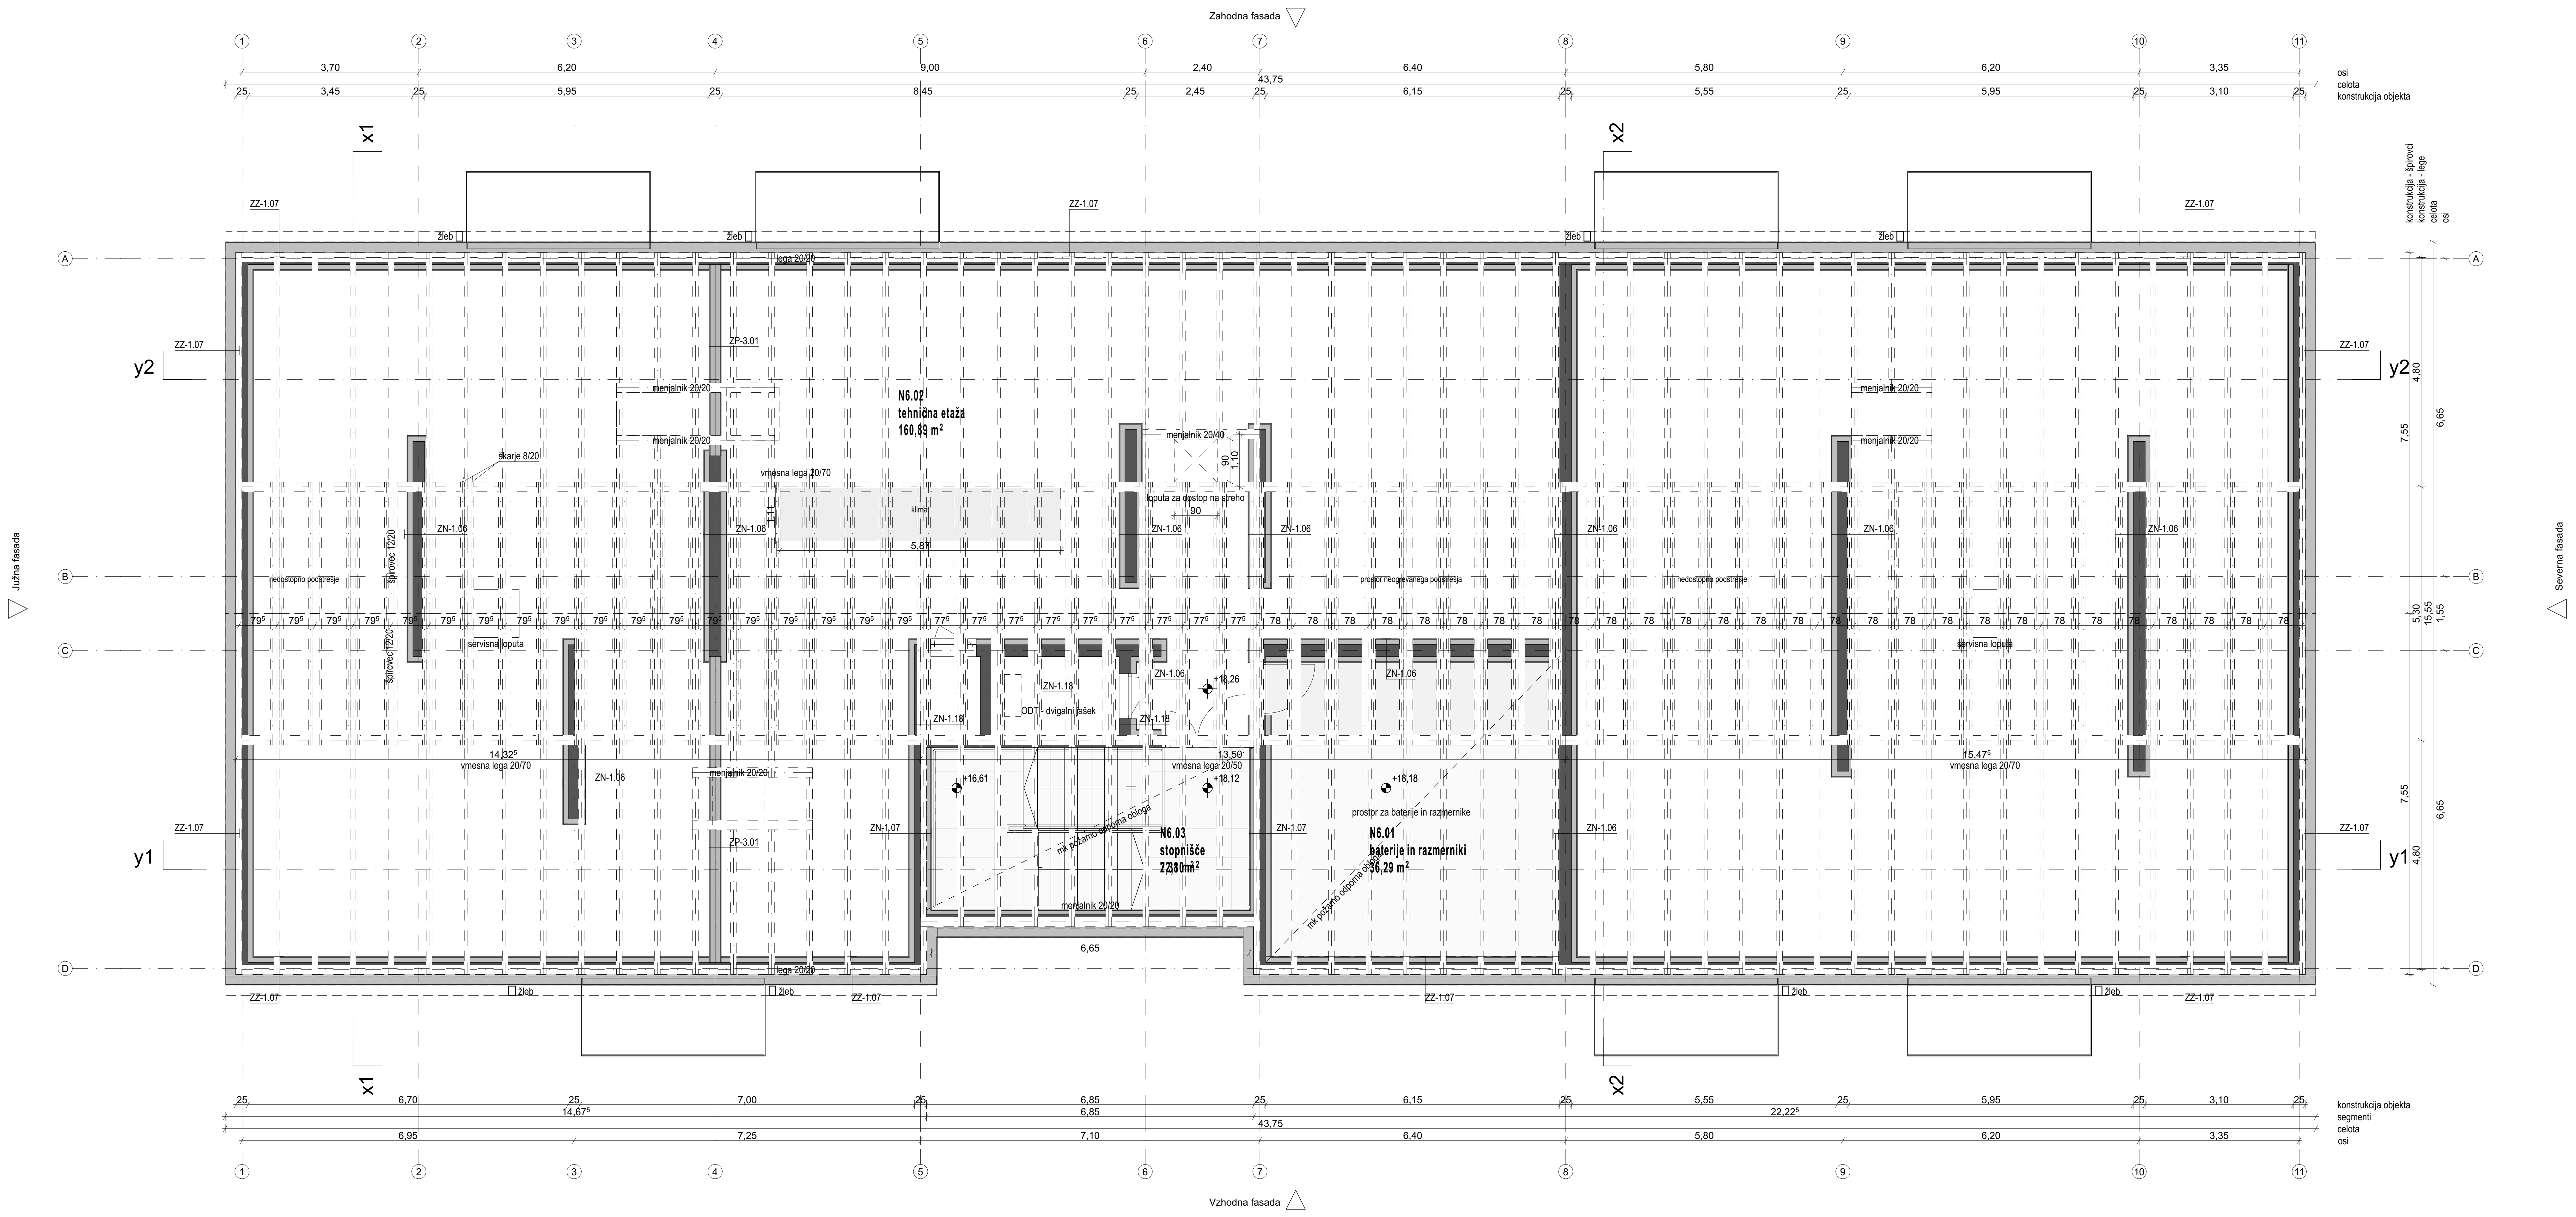

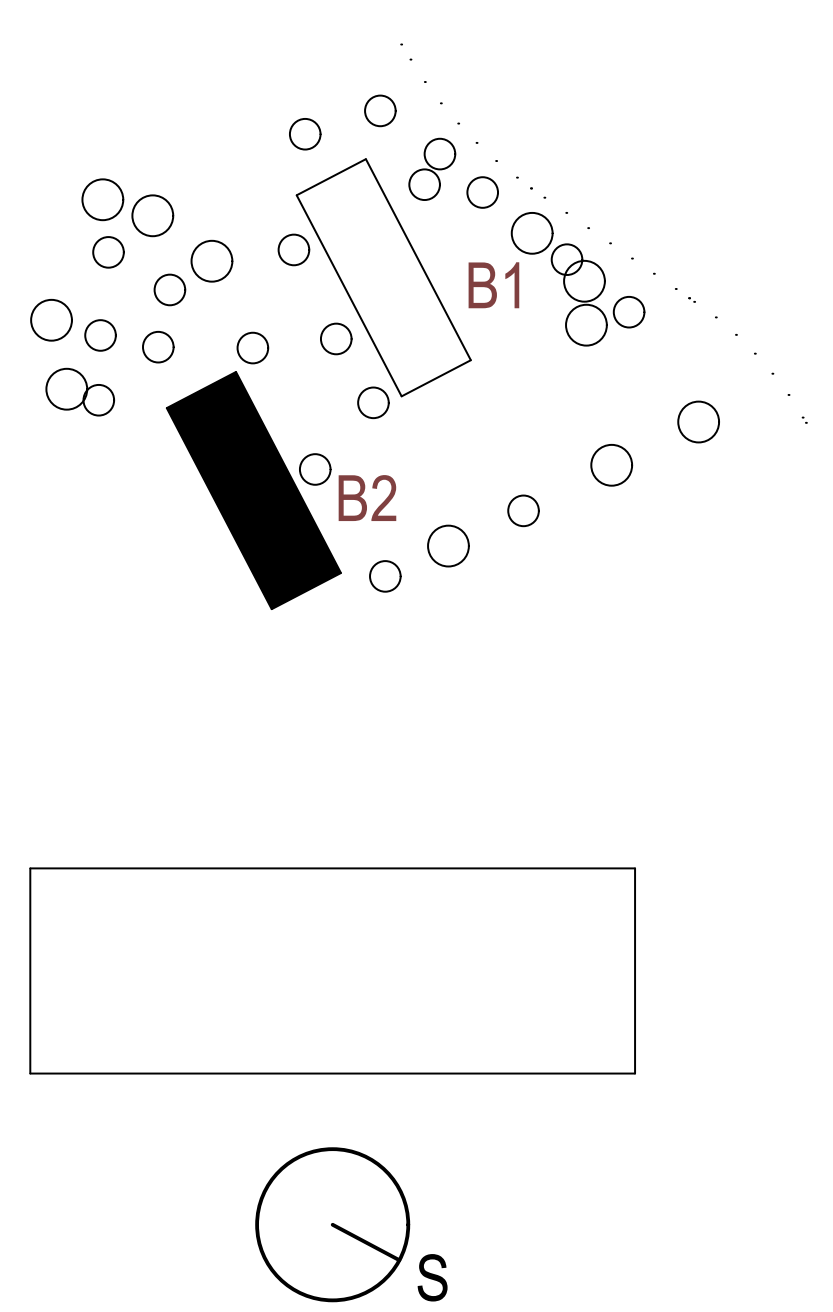

Projektant:

PROJEKT d.d.
NOVA GORICA

Investitor: Stanovanjski sklad Republike Slovenije Poljanska cesta 31 1000 Ljubljana			Risba: B2_Tloris podstrešja in ostrešja Merilo: 1:100		
Objekt: Stanovanjska soseska Kobiljski potok Lendava Večstanovanjska bloka B1 in B2			Vodja projekta: TEJA SAVELLI, univ.dipl.inž.arh.		Id. št. : ZAPS A-1389
			Sodelavka/Sodelavec: TEJA SAVELLI, univ.dipl.inž.arh.		Id. št. : ZAPS A-1389
Vrsta načrta: /			Sodelavka/Sodelavec: Miha Rijavec, m.i.a.		Id. št. : /
Vrsta projektne dokumentacije: DGD	Številka načrta: 16383	Številka projekta: 16383	Datum: Junij 2024	Spremembe: ---	Številka lista: 1.13