

A4x4: 297x840
A: 0.25 m²

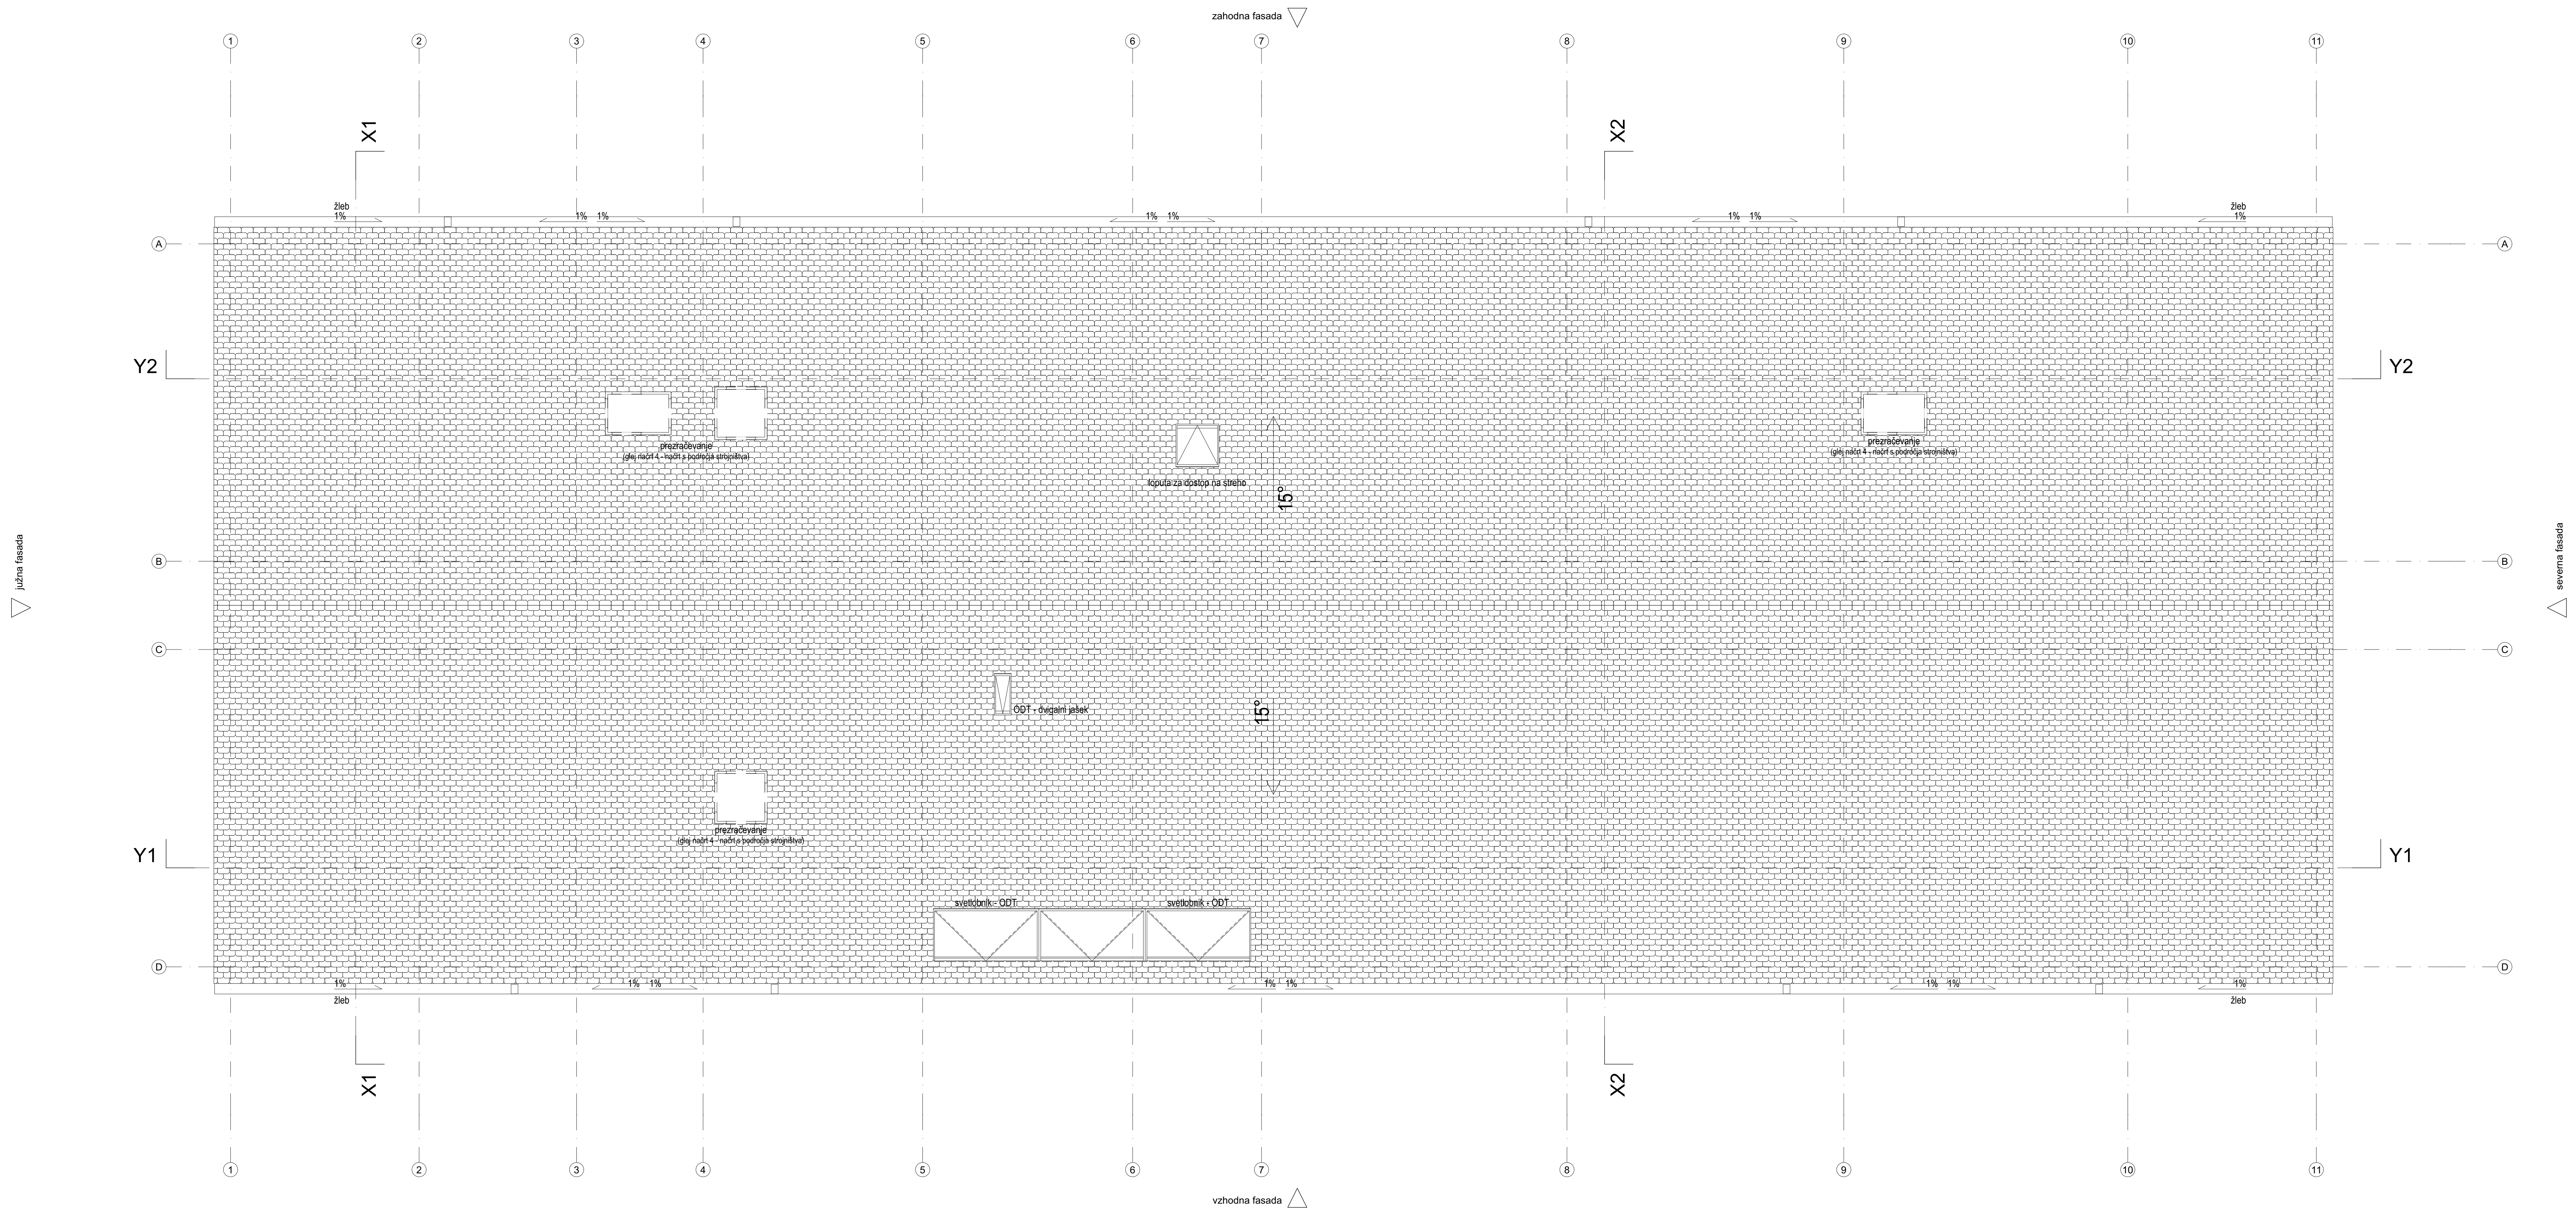

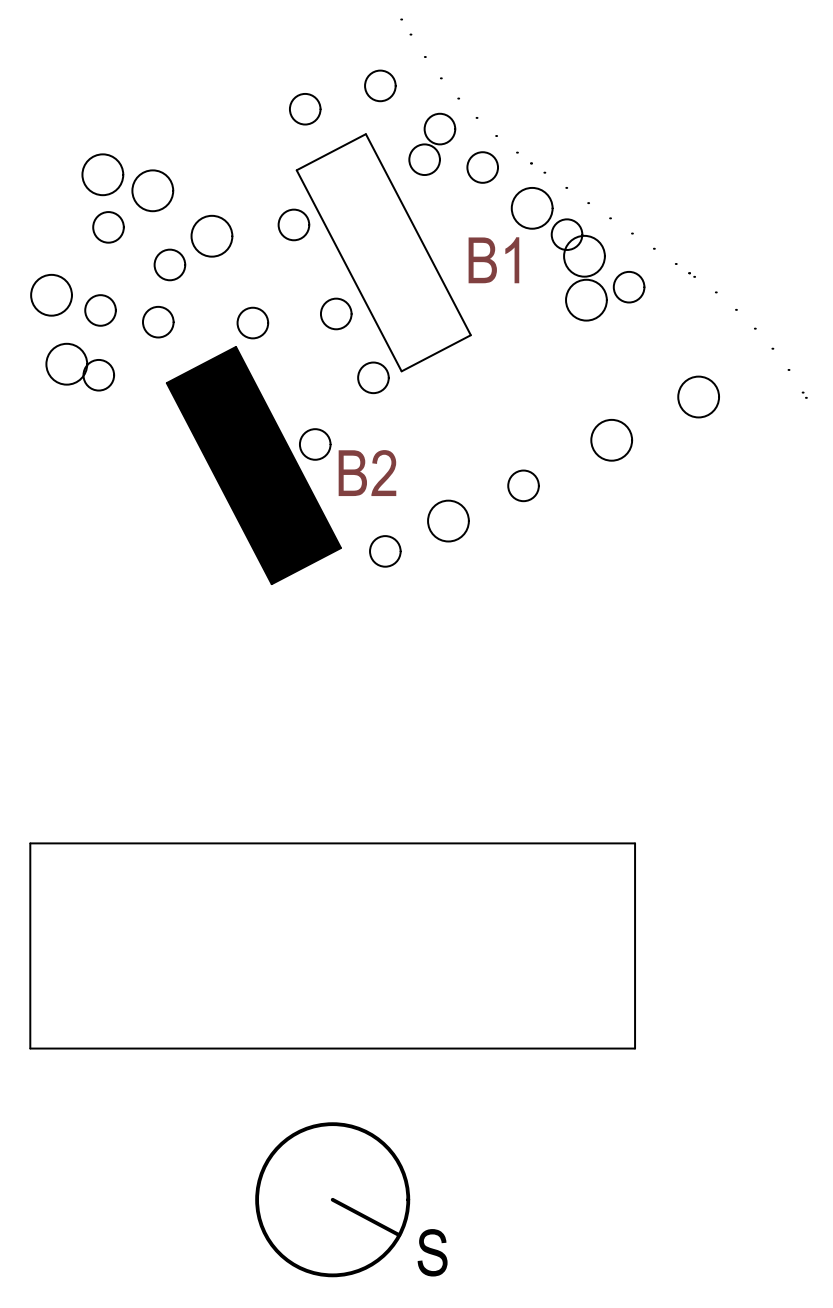

Projektant:

PROJEKT d.d.
NOVA GORICA

Investitor:	Risba:	
Stanovanjski sklad Republike Slovenije Poljanska cesta 31 1000 Ljubljana	B2_Tloris strehe Merilo: 1:100	
Objekt:	Vodja projekta:	Id. št. :
Stanovanjska soseska Kobiljski potok Lendava Večstanovanjska bloka B1 in B2	TEJA SAVELLI, univ.dipl.inž.arh.	ZAPS A-1389
	Sodelavka/Sodelavec: TEJA SAVELLI, univ.dipl.inž.arh.	Id. št. : ZAPS A-1389
Vrsta načrta: /	Sodelavka/Sodelavec: Andi Koder, u.d.i.a.; Miha Rijavec, m.i.a.	Id. št. :

Vrsta projektne dokumentacije:	Številka načrta:	Številka projekta:	Datum:	Spremembe:	Številka lista:
DGD	16383	16383	Julij 2023	---	1.14