

HUDOURNIŠKE KANALETE

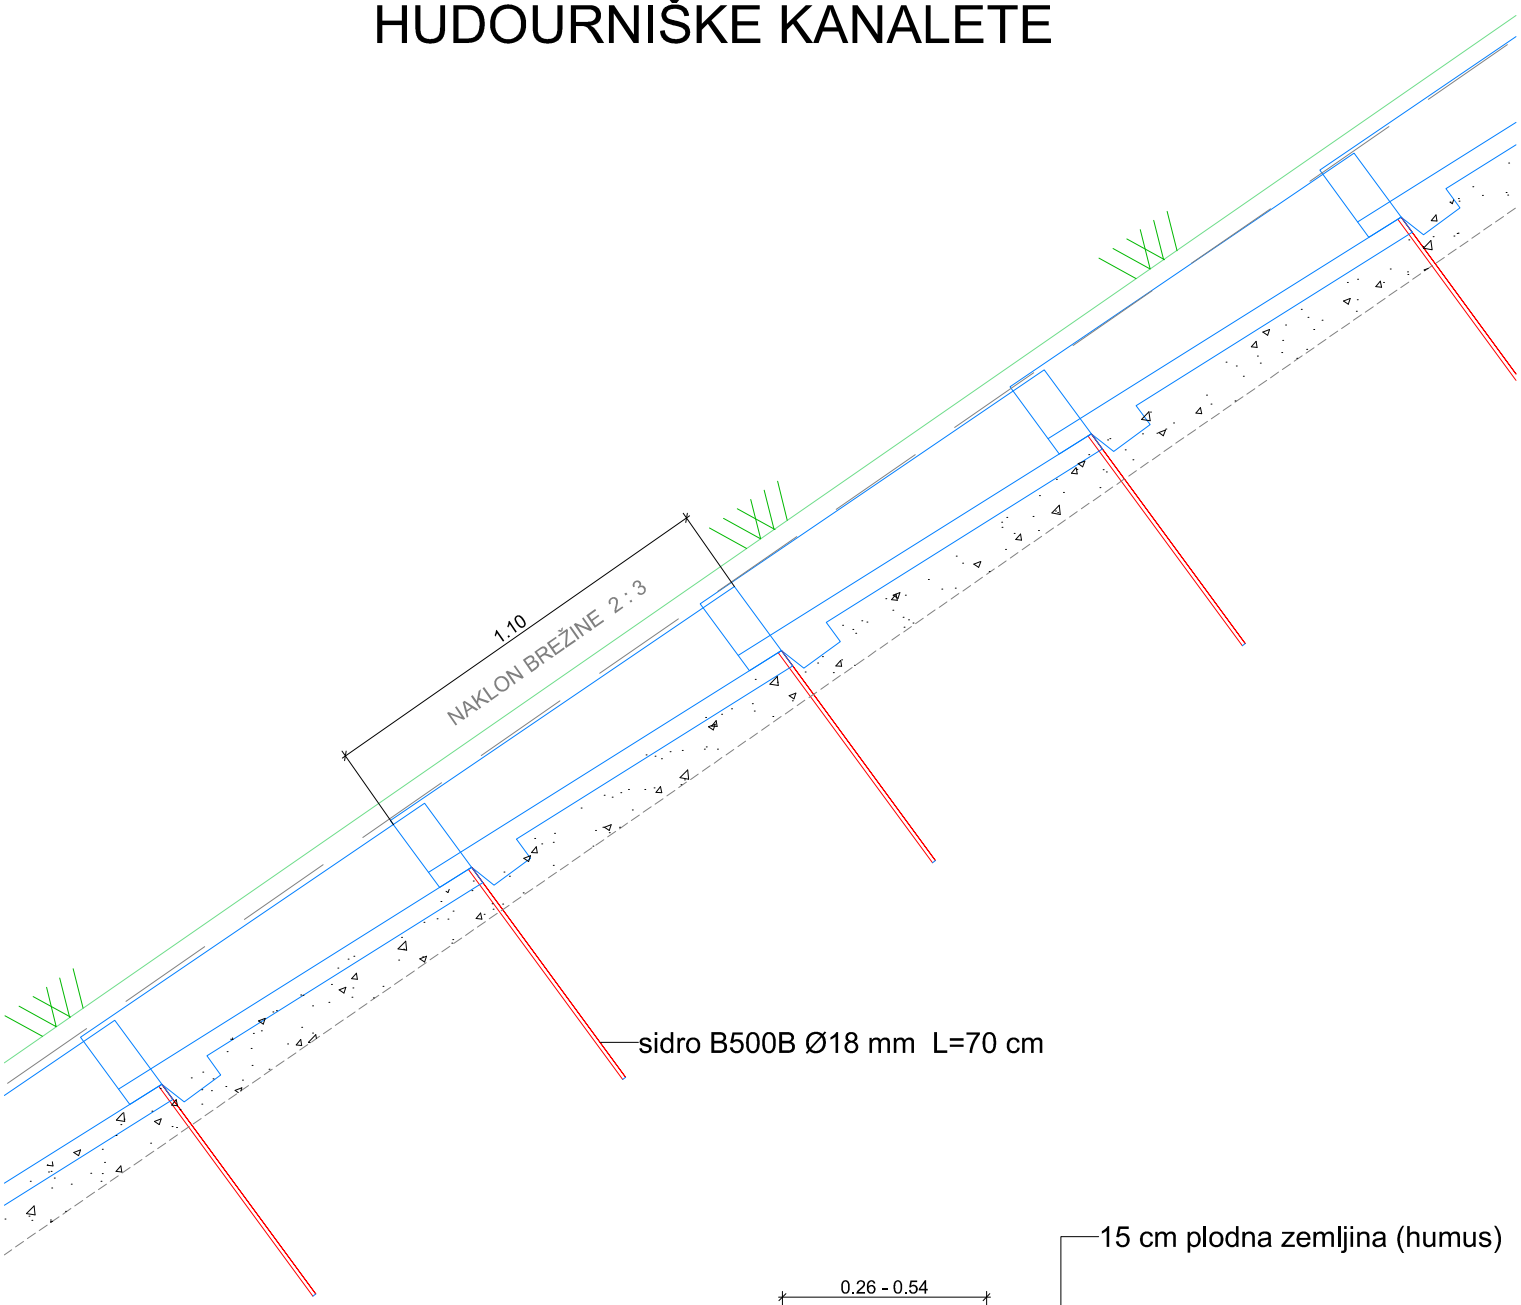

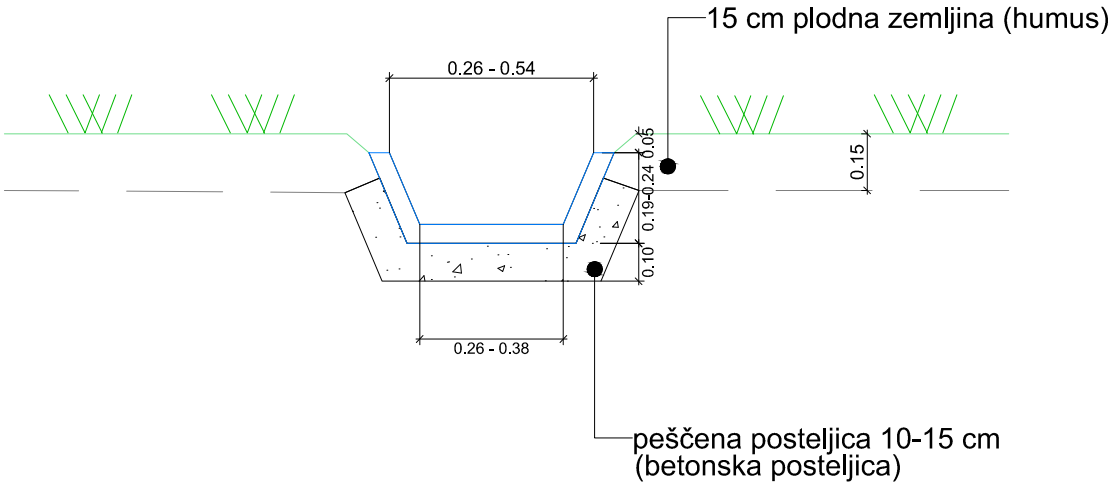

G.151.8