GEOdezis
podjetje za geodetske storitve d.o.o.

CERTIFIKAT GEODETSKEGA NAČRTA

1. Naročnik geodetskega načrta: **MESTNA OBČINA MURSKA SOBOTA**
KARDOŠEVA ULICA 2, 9000 MURSKA SOBOTA

2. Pooblaščeni inženir geodet: **TADEJ ZVER, dipl. inž. geod., Geo 0448**
potrjujem, da je geodetski načrt št.: 46-2025-MS

izdelan skladno s predpisi in z namenom uporabe, opredeljenim v 3. točki tega certifikata.

3. Namen uporabe geodetskega načrta:
- za pripravo projektne dokumentacije (PZI-projektna dokumentacija za izvedbo gradnje)


4. Podatki o vsebini geodetskega načrta:
Koordinatni sistem - D96/TM
Geodetska mreža - izmeritvene točke določene z GNSS metodo izmere (RTK-VRS),
- Geoid Koper/2016

Podatki	Vir podatkov	Institucija	Datum	Natančnost
+	(geodetska izmera oziroma ime zbirke geodetskih ali prostorskih podatkov, iz katere so podatki prevzeti)	(naziv geodetskega podjetja, ki je izvedlo geodetsko izmero oziroma naziv upravljalca zbirke geodetskih ali prostorskih podatkov, iz katere so podatki prevzeti)	(datum geodetske izmere oziroma izdaje podatkov iz zbirke geodetskih ali prostorskih podatkov)	(opis natančnosti podatka, skupine podatkov ali celotne vsebine)
Parcelne meje	ZKN daljice	GURS	MAJ 2025	Do 30 cm
	Urejene meje	GURS	MAJ 2025	Do 10 cm
Ostala vsebina	Terenska izmera	GEODEZIS d.o.o.	APRIL 2025	Do 13 cm
Komunalni vodi	Terenska izmera - pokazano	GEODEZIS d.o.o.	APRIL 2025	Do 100 cm

5. Pogoji za uporabo geodetskega načrta:
- za pripravo projektne dokumentacije (PZI-projektna dokumentacija za izvedbo gradnje)


Murska Sobota: 12.05.2025
(kraj in datum)

(osebni žig in podpis pooblaščenega inženirja geodeta)

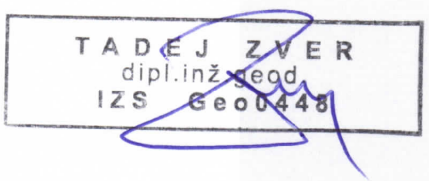

(žig geodetskega podjetja,
Podpis odgovorne osebe)

GEOdezis
podjetje za geodetske storitve d.o.o.

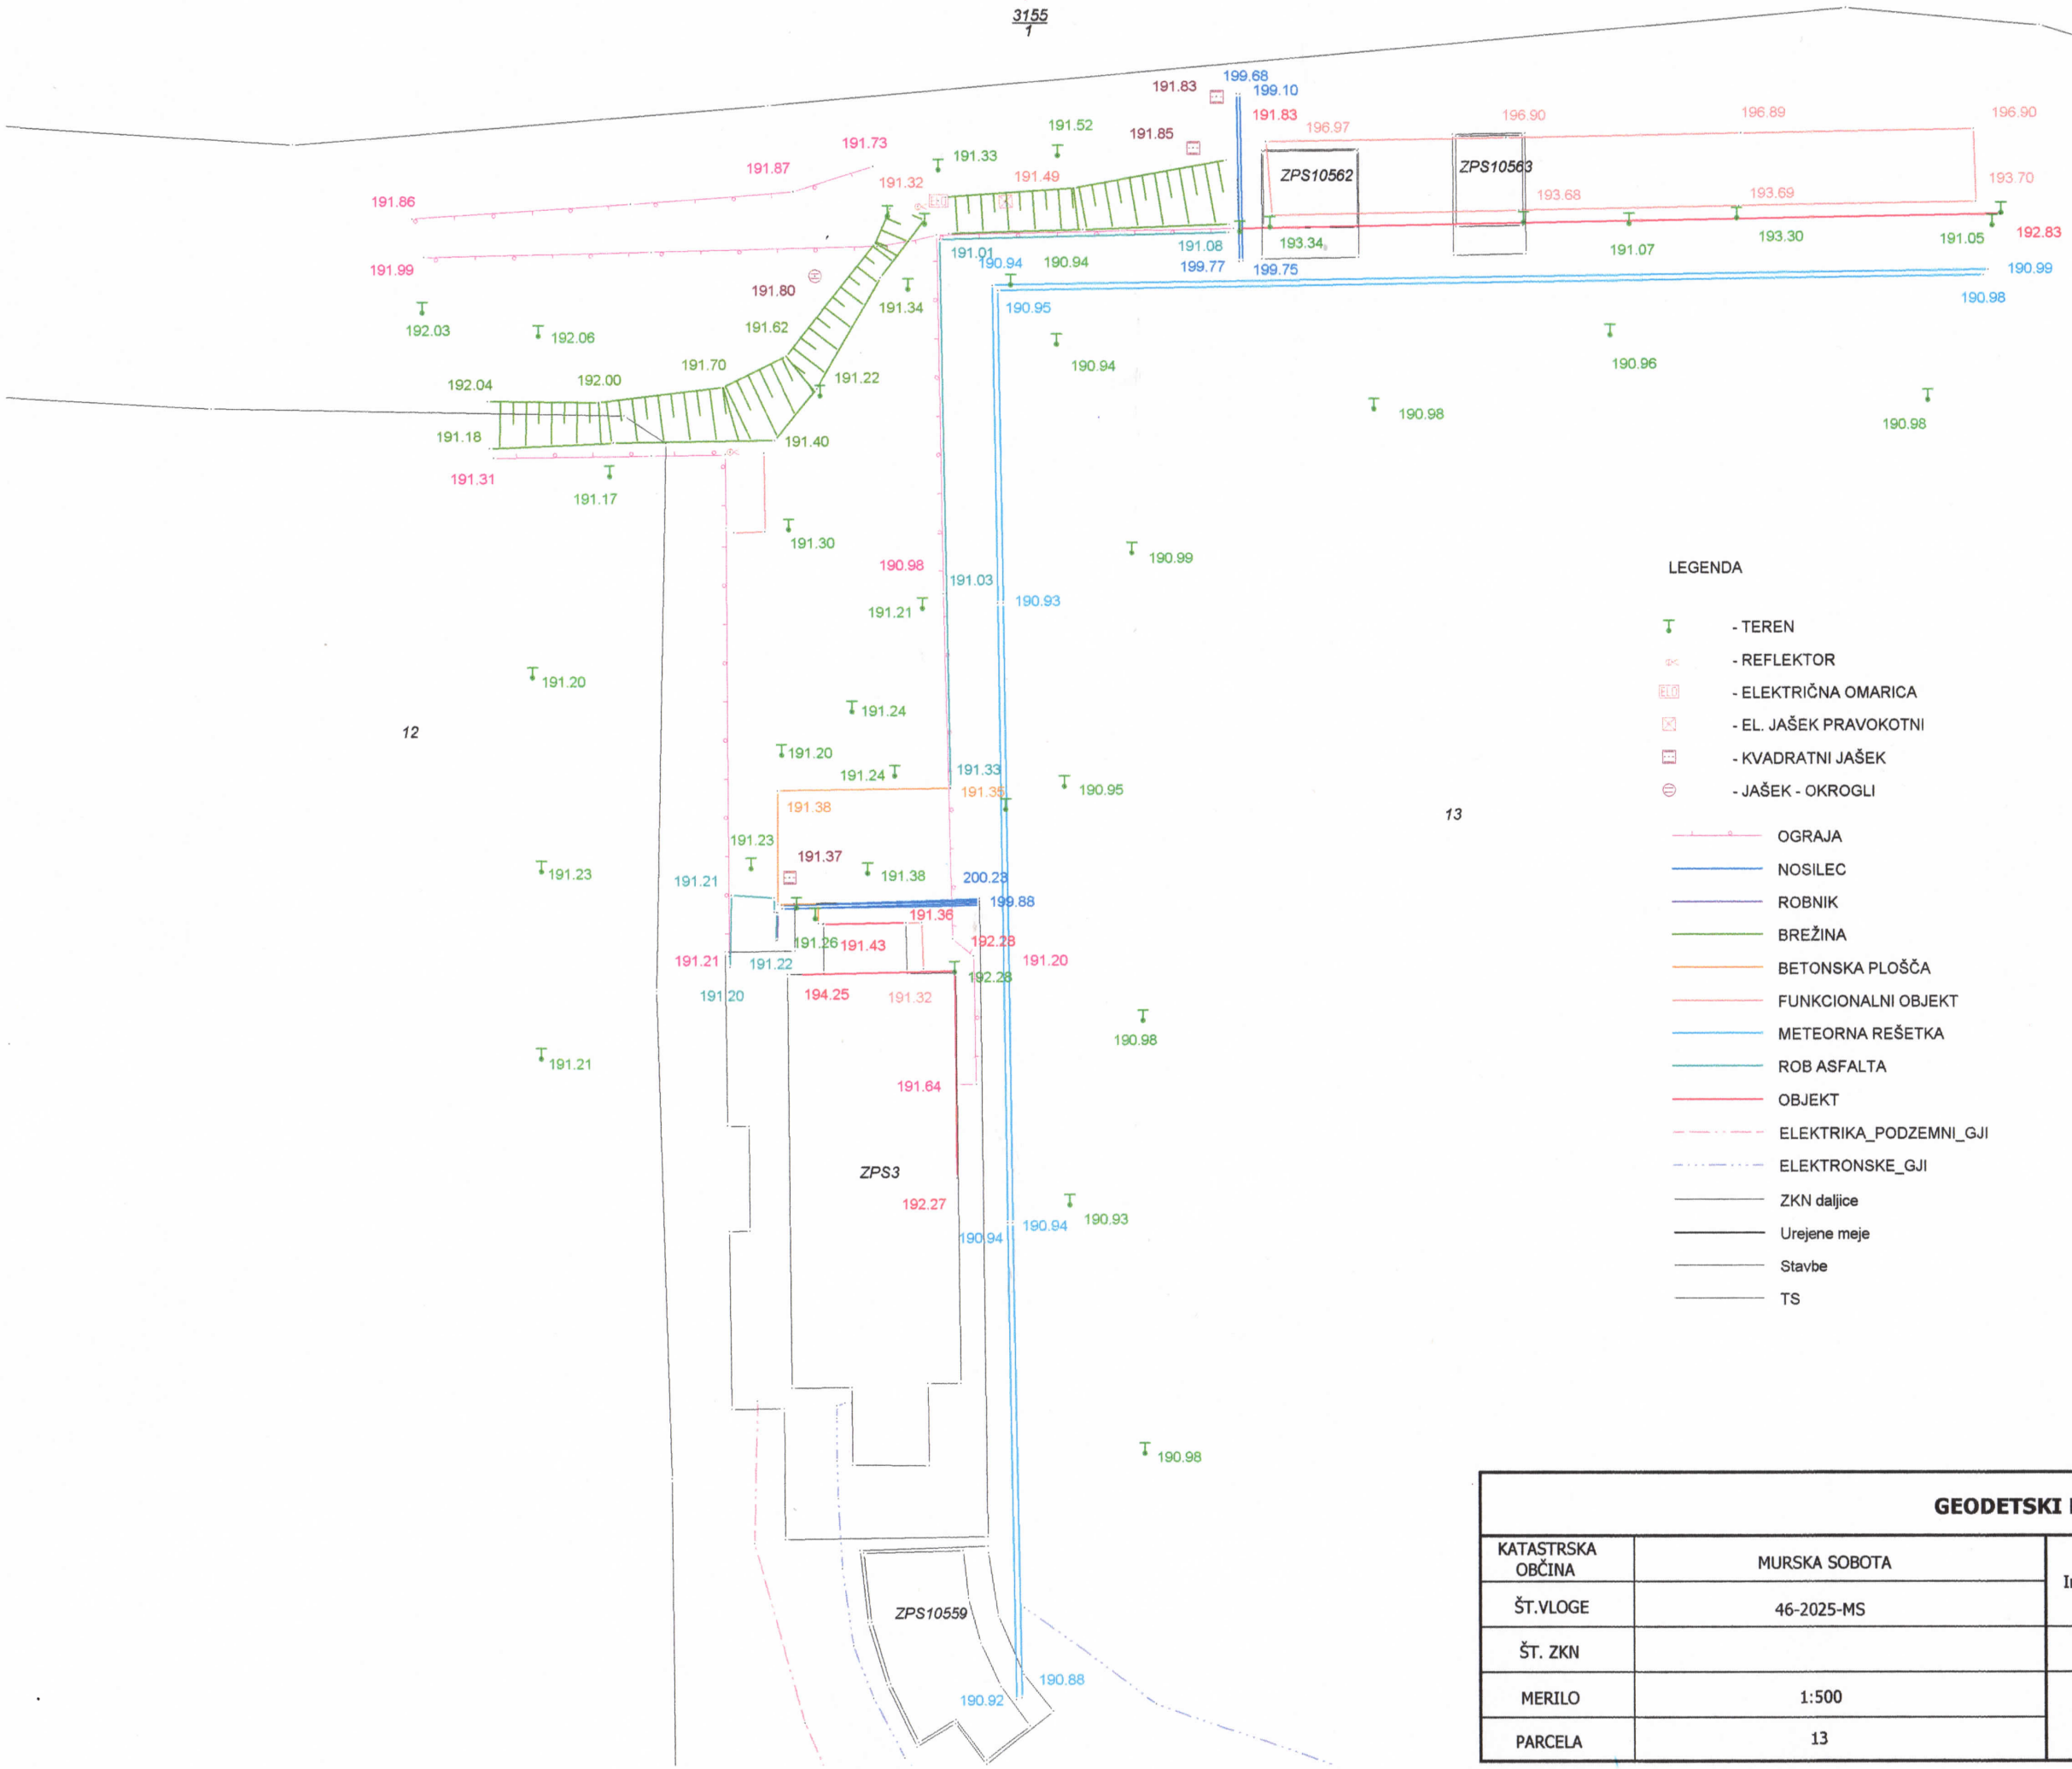

GEODETSKI NAČRT

KATASTRSKA OBČINA	MURSKA SOBOTA	Investitor	Dne	Ime in priimek
ŠT.VLOGE	46-2025-MS		MAREC 2025	MESTNA OBČINA MURSKA SOBOTA KARDOŠEVA ULICA 2, 9000 MURSKA SOBOTA
ŠT. ZKN		Meritve izvedel	APRIL 2025	GEODEZIS d.o.o.
MERILO	1:500	Potrdil PI	12.05.2025	Tadej Zver, dipl. inž. geod.
PARCELA	13			

TADEJ ZVER
dipl. inž. geod.
IZS Geo0448