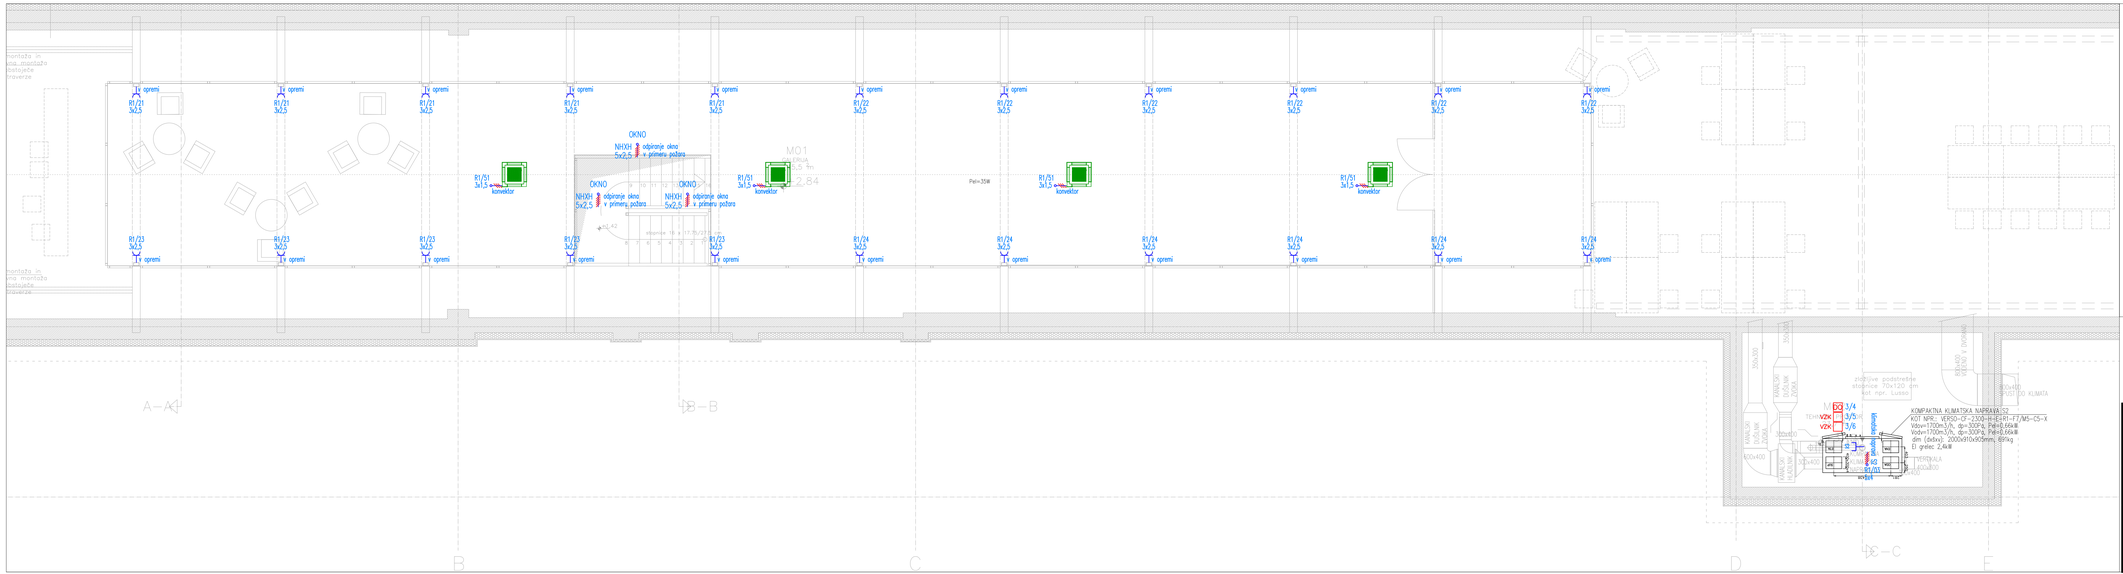


zidarske podstrehe
stopnice 70x120 dm
kot npr. Lusso
ZIDARSKE PODSTREHE
STOPNICE 70 X 120 DM
KOT NPR. LUSSO
ZIDARSKE PODSTREHE
STOPNICE 70X120 DM
KOT NPR. LUSSO
350x300
MANJŠA DOZNA KOPA
300x400
MANJŠA DOZNA KOPA
300x400
MANJŠA DOZNA KOPA
300x400