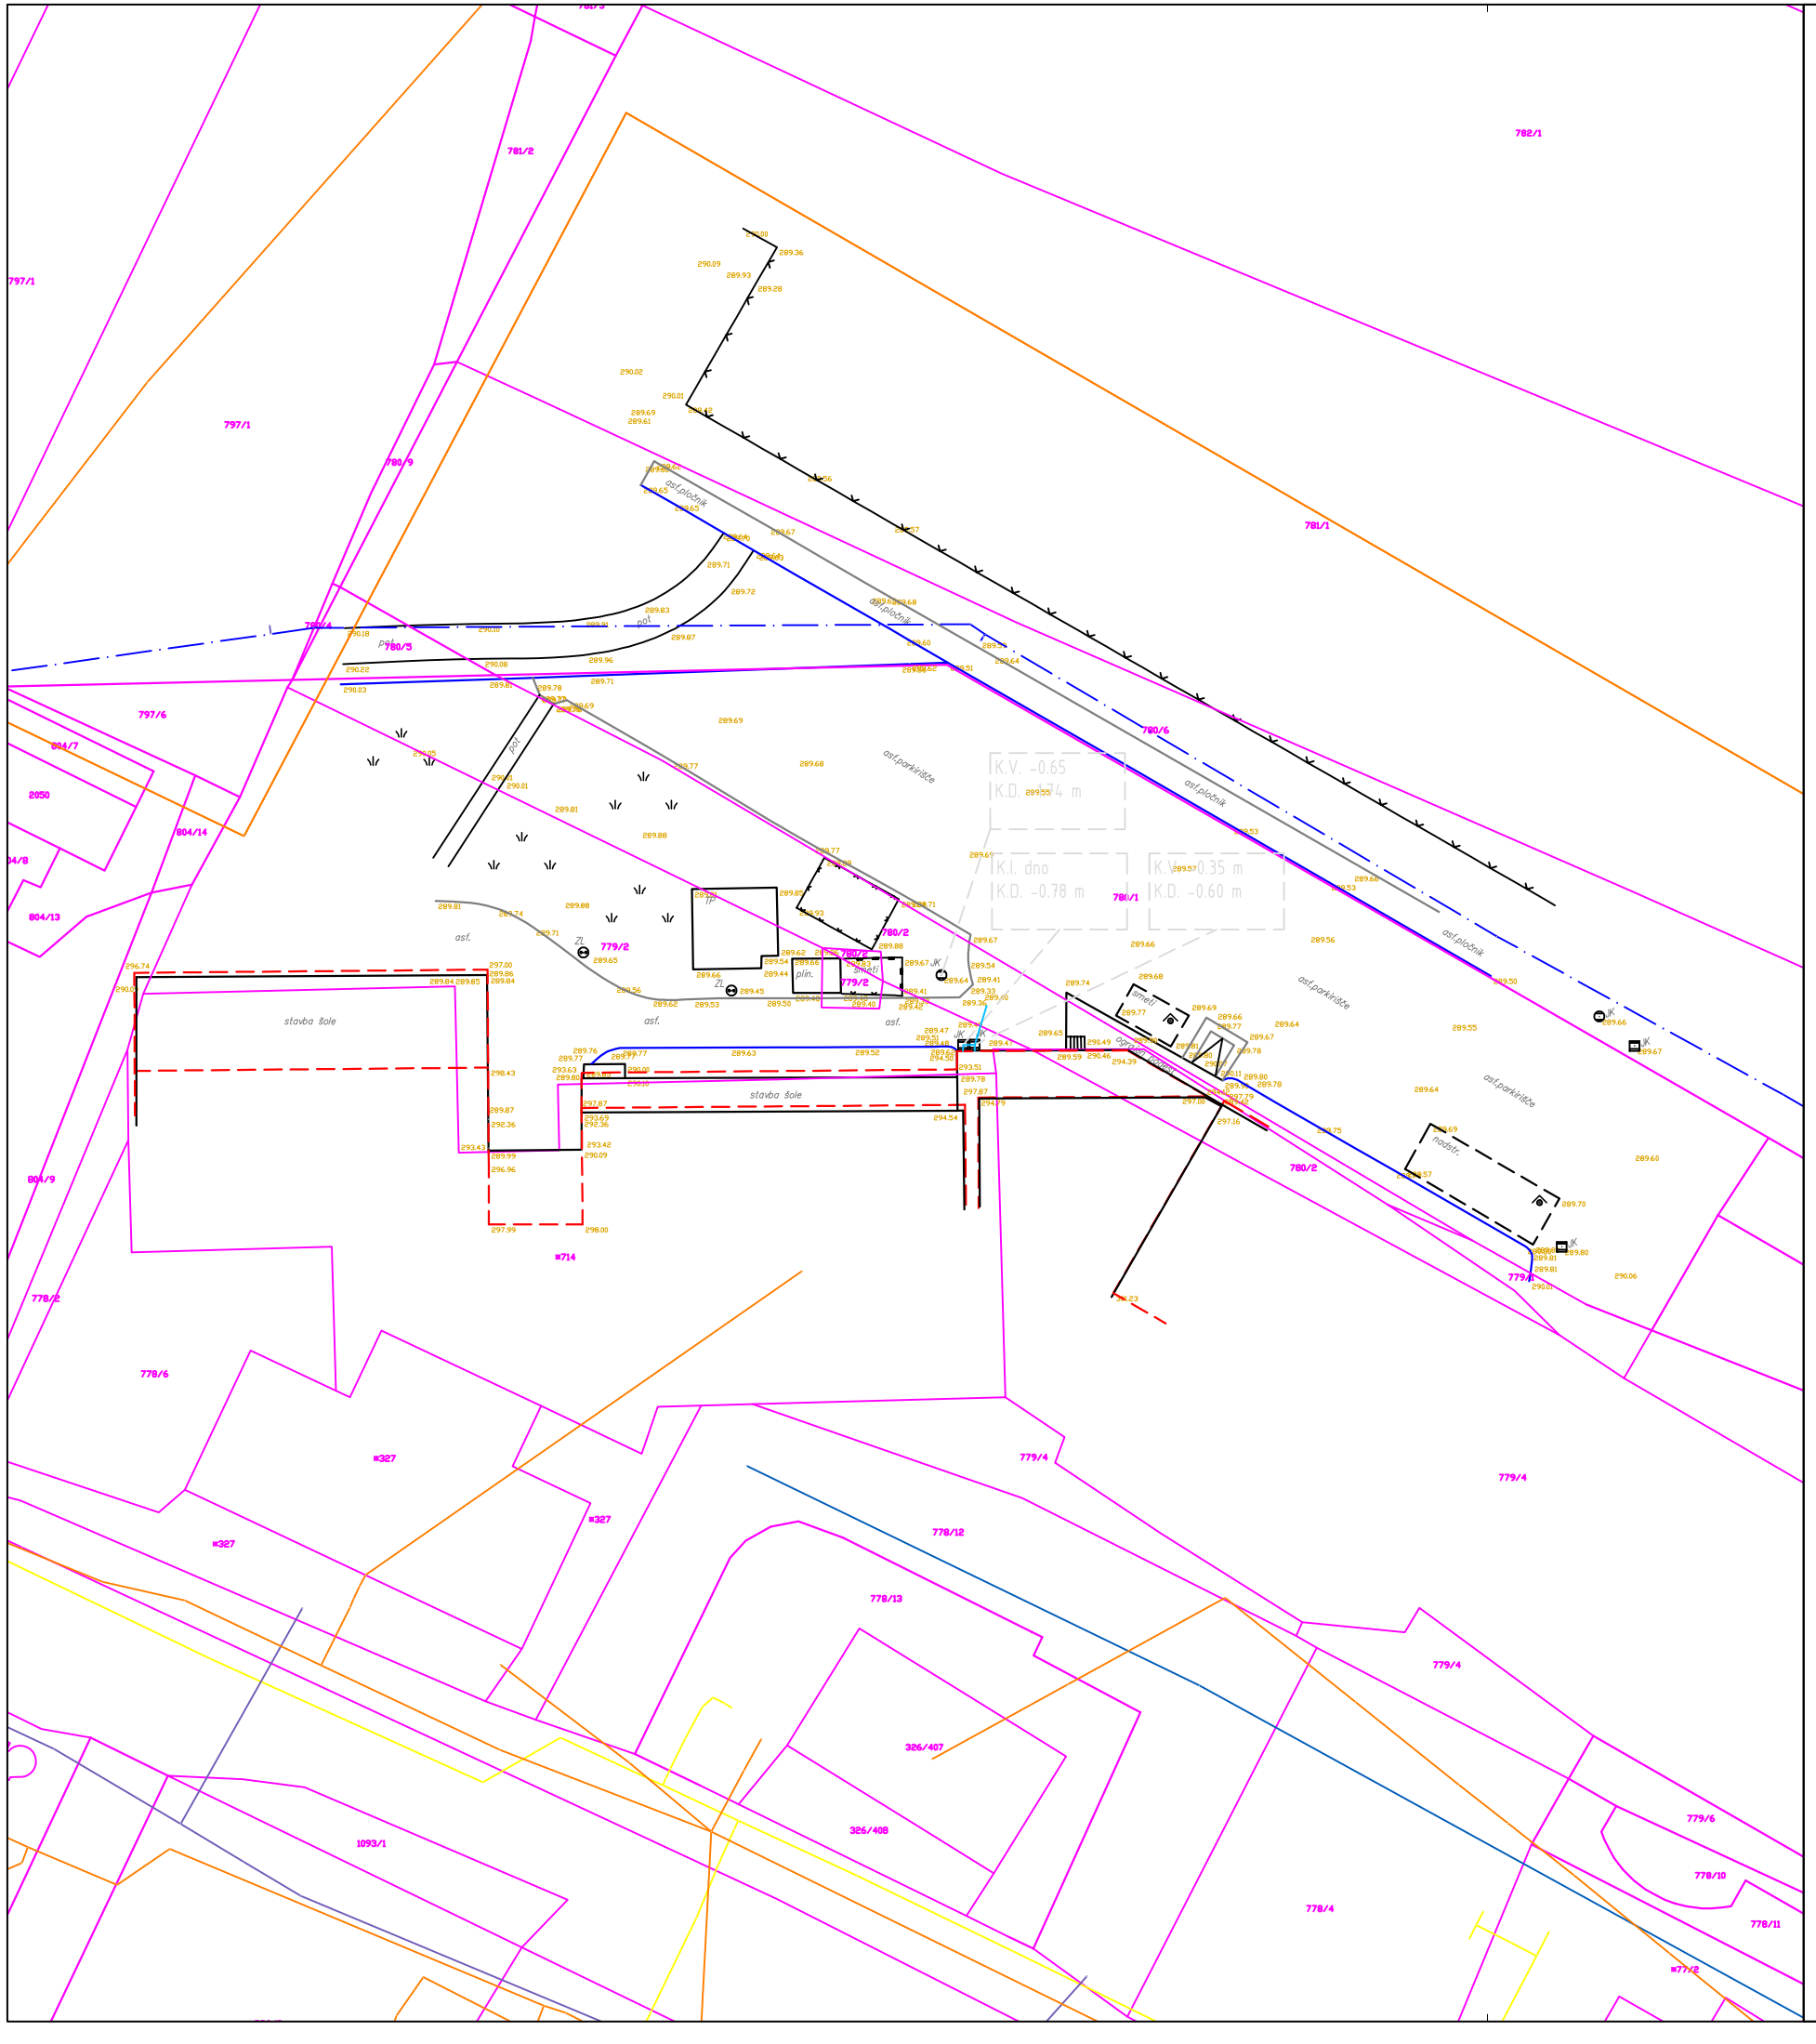


KOMUNALNI VODI

KANALIZACIJA	KANALIZACIJA FEKALNA	
	KANALIZACIJA METEORNA	
VODOVOD		
PLINOVOD		
VROČEVOD	VROČEVOD SAMOSTOJEN	
	VROČEVOD KINETA	
TK/PTT/KTV/OK	TK SAMOSTOJEN	
	TK KINETA	
ELEKTRIKA	JAVNA RAZSVETLJAVA	
	ELEKTRIKA NN	
	ELEKTRIKA VN	

KOMUNALNI VODI / VIR PODATKOV /: GURS-GJI , STRANKA NA TERENU
POTEK KOMUNALNIH VODOV JE POTREBNO PREVERITI PRI POOBLAŠČENIH KOMUNALNIH ORGANIZACIJAH

PARCELNE MEJE

MEJA VRSTE RABE (KULTURNA MEJA)	z
MEJA PARCELE : za DKN 1:1000 : koridor natančnosti do 0.5 m za DKN 1:2880 : koridor natančnosti do 3 m	PARC.ŠT.
MEJA DOLOČENA S KOORDINATAMI – MUP : koridor natančnosti do 0,50 m	PARC.ŠT.
UREJENA MEJA : koridor natančnosti do 0,12 m	urejena meja PARC.ŠT.
MEJA KATASTRSKE OBČINE	
OBČINSKA MEJA	
MEJA PRAVNEGA REŽIMA	
MEJA UPRAVNE ENOTE	
PARCELNE MEJE / VIR PODATKOV /:	GEODETSKA UPRAVA REPUBLIKE SLOVENIIJE

E-1.4 GEODETSKI NAČRT

ZA PRIPRAVO PROJEKTNE DOKUMENTACIJE ZA GRADITEV OBJEKTA

ŠTEVILKA GEODETSKEGA NAČRTA:	GEOPRO2020-179GN
ŠTEVILKA VLOGE:	
DATUM IZDELAVE GEODETSKEGA NAČRTA:	19.11.2020
MERILO:	1:500
KATASTRSKA OBČINA:	POLZELA - 0992
PARCELA:	*714,..
KOORDINATNI SISTEM:	KOORD.SISTEM D96/TM
IZHODIŠČE GEODETSKE IZMERE:	
VIŠINA:	ABSOLUTNA NADMORSKA VIŠINA
EKVIDISTANCA PLASTNIC:	0,5 m

NAROČNIK GEODETSKE IZMERE: UNIPROJEKT d.o.o.
Savinjska cesta 117, 3311 Šempeter v Sav.dolini

GEODETSKI NAČRT IZDELAL:

GEOPRO d.o.o.
Udarniška ulica 3
3220 Štore

MATIČNA ŠTEVILKA: 8067937
IDENT. ŠTEV. DDV: SI19903367

PE Štore | Udarniška ulica 3, 3220 Štore | 070 / 703 022

POOBLAŠČENI INŽENIR GEODEZIJE: Klavdija Strašek, dipl.inž.geod.
IZS ŠTEV. INŽENIRJA: IZS Geo 0365