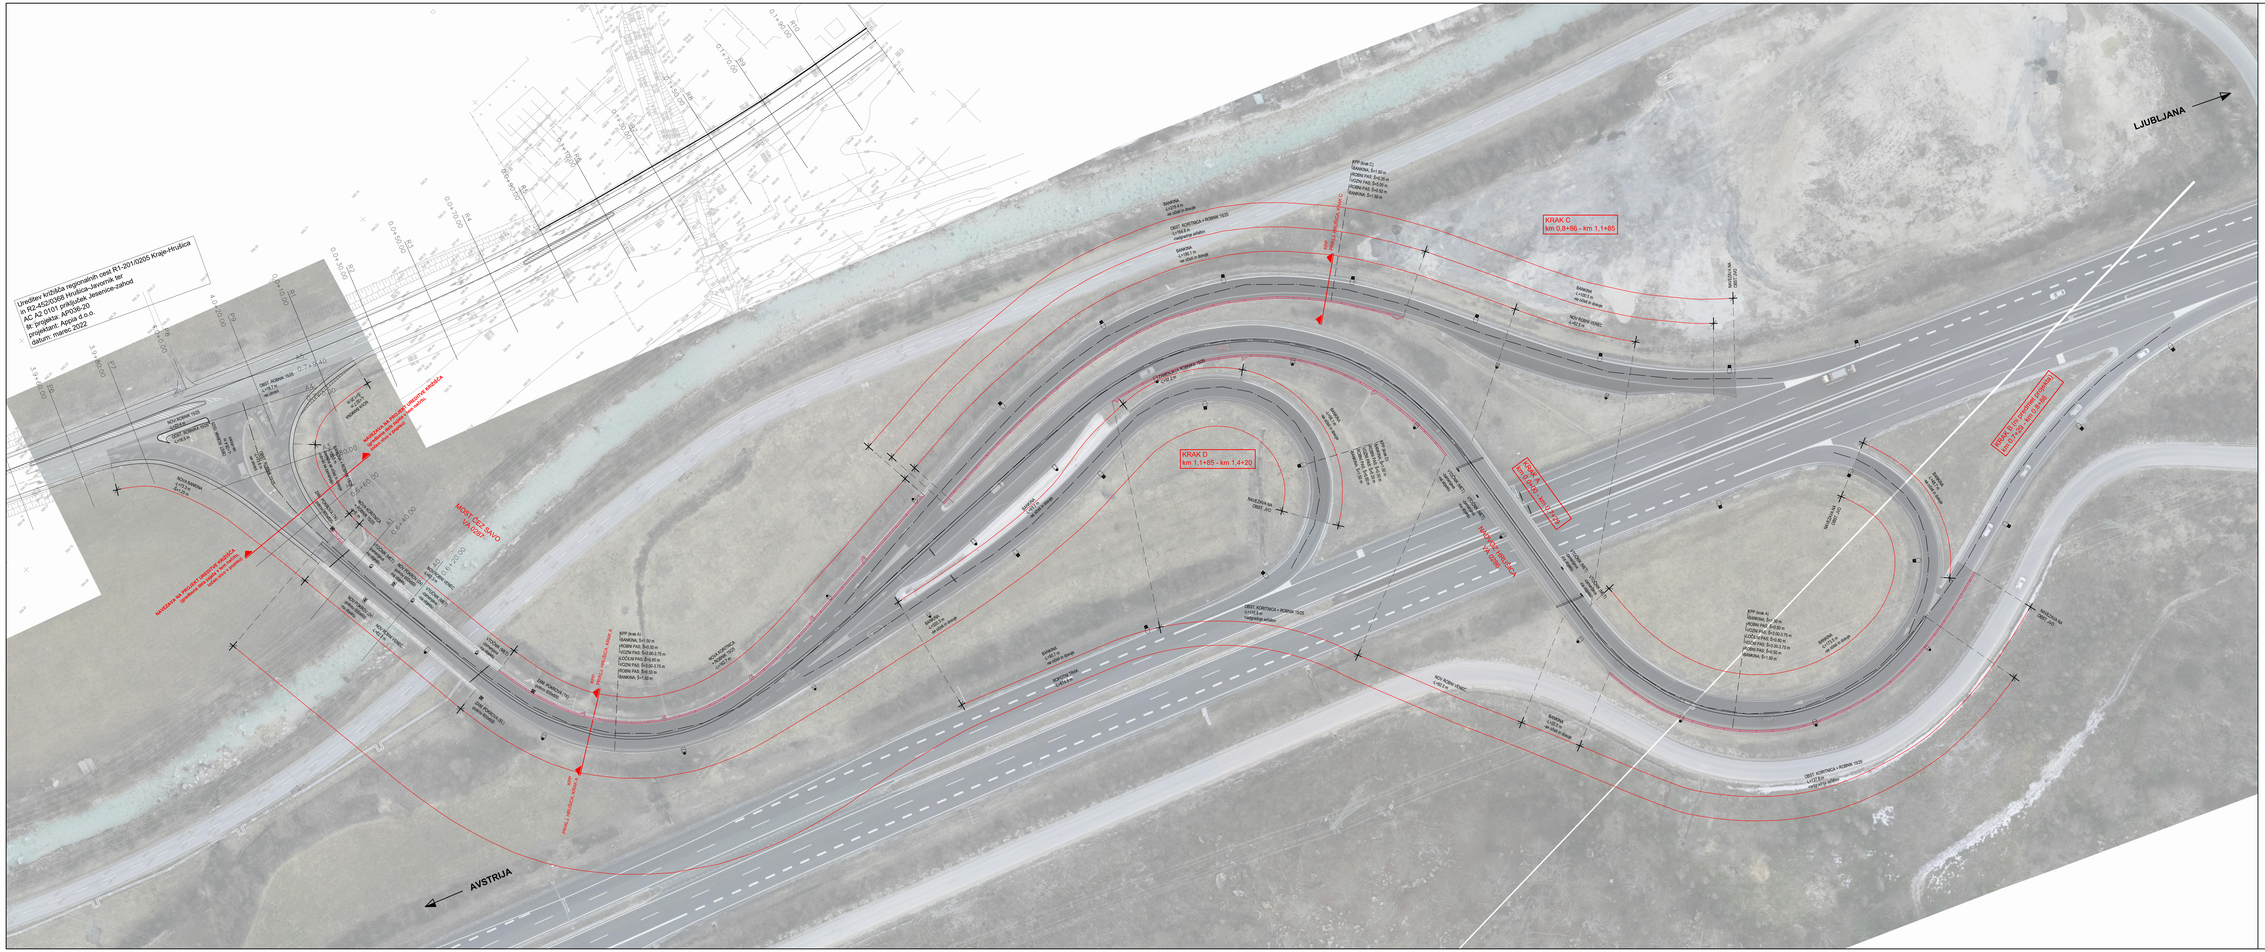

datum: marec 2022
LJUBLJANA
AVSTRIJA
KRAK C
km 0,9+86 - km 1,1+85
KRAK D
km 1,1+85 - km 1,4+20
OBST. KORITNICA + ROBNIK 15/25
OBST. KORITNICA + ROBNIK 15/25
OBST. KORITNICA + ROBNIK 15/25