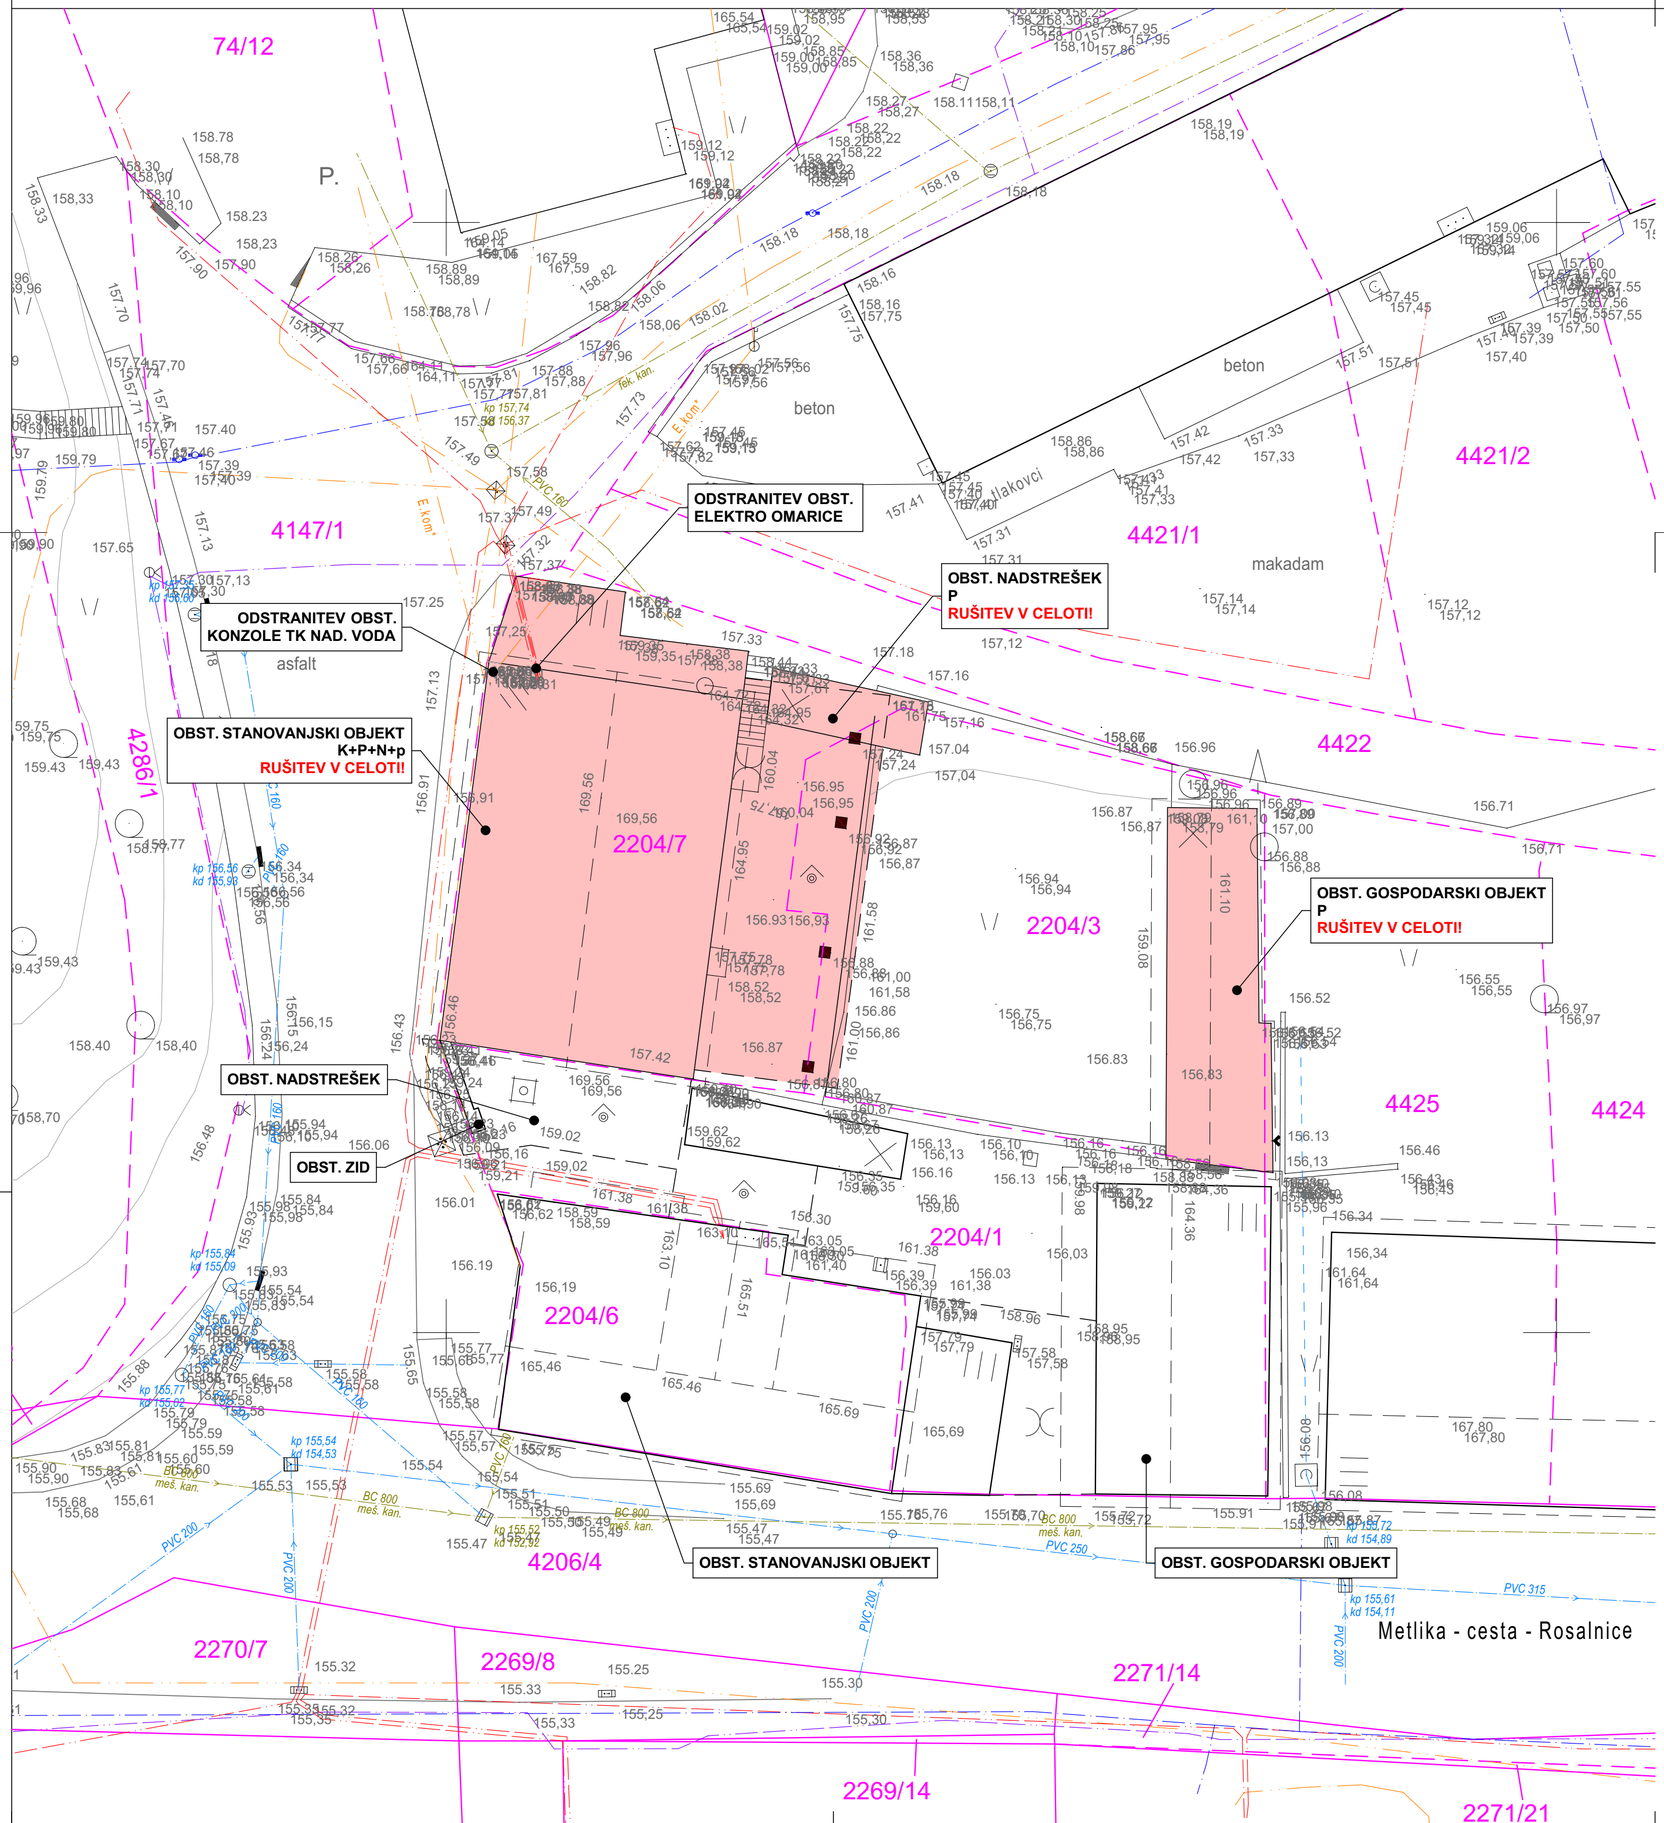


Poglavje 2.2. Parcelne meje

(Šif.: 220041 - informativne parcelne meje)

parcelne meje grafičnega katastra v merilu 1:2880, katerih natančnost je preslaba za uporabo pri graditvi objektov

Z (Šif.: 220011 - znak pripadnosti) Prikaže pripadnost parcelnega dela k parceli

Poglavje 3.2.1 Komunalni vodi - splošno

(Šif.: 320000 - Mesto meritve - teren/cevovod)

Mesto meritve cevovoda: Vodovod-teme, kablovodi - teme, kanali - dno cevi

(Šif.: 320010 - Žaščitna cev cevovoda)

Poglavje 3.2.3 Kanalizacija

(Šif.: 323031 - Drenaža meteornih vod) (Šif.: 323011 - Ponikovalni jašek)

Poglavje 3.2.2 Vodovod

(Šif.: 322070 - Jašek z uro) (Šif.: 322100 - Sprememba profila cevovoda) (Šif.: 322130 - Zračnik vodohrama)

(Šif.: 322080 - Zračnik v jašku) (Šif.: 322110 - Koleno) (Šif.: 322134 - Omarica-hidrantna)

(Šif.: 322090 - Izpust z zapiračem) (Šif.: 322120 - T -kos) (Šif.: 322041 - Spojka-cevna)

Poglavje 3.2.5 Telefon

(Šif.: 325050 - Omarica - zidna)

(Šif.: 325060 - Omarica - samostojna)

Poglavje 3.2.6 Plin

(Šif.: 326050 - Števna omarica)

Poglavje 3.3.0 Objekti transportne infrastrukture

LO (Šif.: 330251 - Lovilec olja - okr. pokr.)

LO (Šif.: 330252 - Lovilec olja - pravok. pokr.)

Ostala vsebina

Tloris stavbe (streha)

167.80 Kota torisa (Sleme / kap strehe)

E.kom* Elektro komunikacijski vod - zračni

Urejene meje

Neurejene meje

GEA Geodetske storitve, računalniške storitve
Gradbena dokumentacija, trgovina d.o.o.
Gradac 10, 8332 Gradac

Tel.: 07/3069 306 Mobit.: 041 625 962
Fax.: 07/3069 301 E-mail: gea@siol.net

GRAFIČNI PRIKAZ GEODETSKEGA NAČRTA

Merilo: 1: 500 Katastrska občina: 1515 - Metlika

Parc. št.: 2204/3, 2204/7

Geodetska izmera: Jaka Gregorič mag. inž. geod. geoinf.

Računalniška obdelava: Jaka Gregorič mag. inž. geod. geoinf.

V grafičnem prikazu so uporabljeni znaki in črtovje Topografskega ključa določenega na podlagi Pravilnika Pravilnika o geodetskem načrtu (Uradni list RS, št. 40/04), ki ga je založila Geodetska uprava Republike Slovenije julija 2004. Ta ključ je objavljen na spletnih straneh založnika.

Dodatni znaki in črtovja, ki jih zgoraj omenjeni topografski ključ ne vsebuje za prikaz vsebin, ki bi jih sicer ne bilo možno prikazati.

Številka geodetskega načrta: GEA/2024/003 - 015 - 1515

Datum: 22 - 03 - 2024

M.P. Podpis:_____

OPOZORILO:
Geodetski načrt je sestavljen iz grafičnega prikaza in certifikata. Grafični prikaz se lahko uporablja samo ob priložitvi certifikata in v skladu s pogoji navedenimi v certifikatu.

MERE POTREBNO PREVERITI NA MESTU SAMEM!

MARKUS Marko Stopar s.p.

MARKUS, Marko Stopar s.p., Prečna ulica 7, SI - 8340 Črnomelj, Slovenija

objekt:	**UREDITEV PARKIRIŠČA (parc. št. 2204/3, 2204/7, k.o. Metlika)**		
investitor:	**OBČINA METLIKA, Mestni trg 24, 8330 Metlika**	identifikacijska označba projektne dokumentacije:	**24M16**
vrsta načrta:	**2/1 NAČRT GRADBENIŠTVA - ZUNANJA UREDITEV**	identifikacijska označba načrta:	**24M16**
vodja projekta:	**Marko Stopar d.i.g., IZS G-3332**	vrsta projekte dokumentacije:	**PZI**
pooblaščeni projektant načrta:	**Marko Stopar d.i.g., IZS G-3332**	datum izdelave:	**apr. 2025**
izdelovalec grafičnega prikaza:	**Marko Stopar d.i.g., IZS G-3332**	merilo:	**M 1:200**
vsebina grafičnega prikaza:	**SITUACIJA OBSTOJEČEGA STANJA**	identifikacijska označba grafičnega prikaza:	**1**