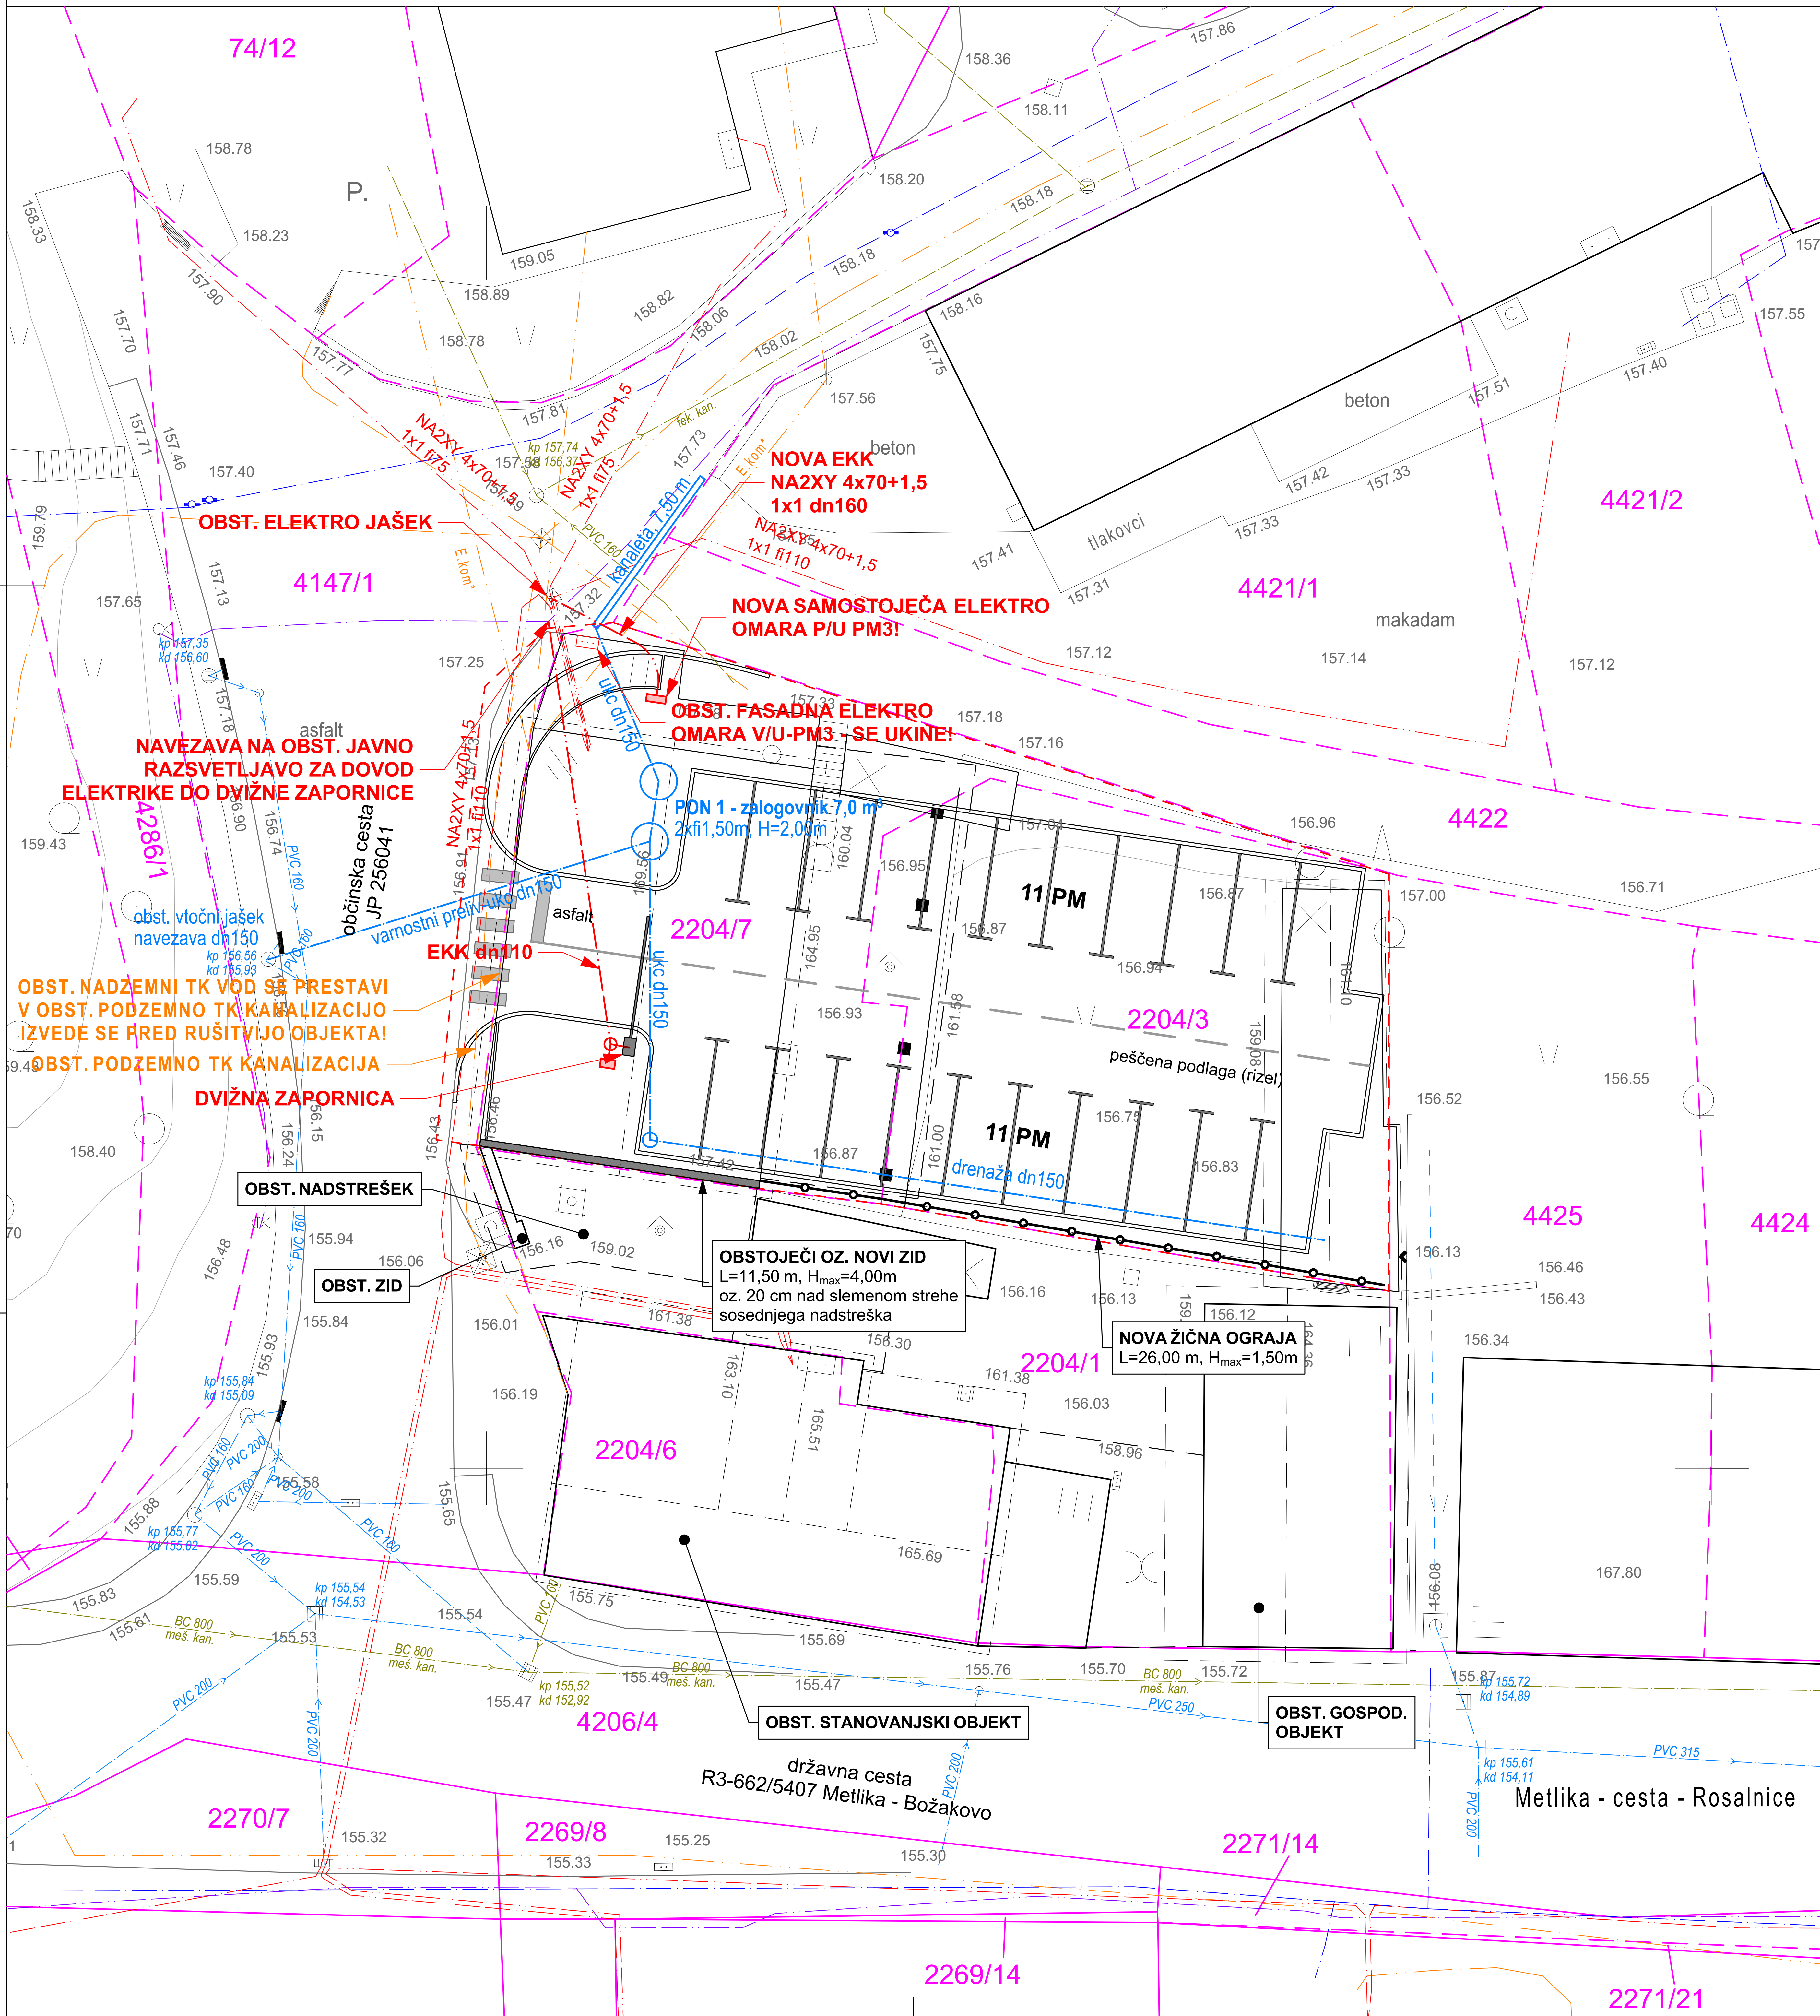


LEGENDA:

- UREJENE PARCELNE MEJE
- PARCELNE MEJE
- OBMOČJE UREJANJA

LEGENDA KOMUNALNIH VODOV:

	OBSTOJEČI	NOVI
vodovod		
elektrika NN		
elektrika SN		
telefon		
meteorna kanalizacija		
fekalna kanalizacija		
jarek z nestalno vodo		
plinovod		

OPOMBA:
- Na območju predvidene novogradnje se predhodno odstranita obstoječa objekt. Številke parcel na katere posegamo: 2204/3, 2204/7, vse k.o. 1515 Metlika. Na zahodni strani gradbene parcele je predviden novi sestni priključek, kateri se navezuje na obstoječo občinsko cesto JP 256041.
- Objekt se priključi na obstoječe interno elektro omrežje (javno razsvetljavo) za potrebe dvižne zapornice. Vgradi se nova samostoječa interna elektro omarica.
- Fekalnih vod ni!
- Padavinske vode iz parkirišča in dovozne ceste se speljejo v dovo linijsko drenažo, katera poteka po južni strani gradbene parcele z navezavo na novo ponikovalnico (PON 1), katera je locirana na JV strani gradbene parcele v zelenici.

PARKIRIŠČE ZA ZAPOSLENE
K.P. = 156,90 = +0,00 = kota parkirišča

S

MERE POTREBNO PREVERITI NA MESTU SAMEM!

MARKUS Marko Stopar s.p.

MARKUS, Marko Stopar s.p., Prečna ulica 7, SI - 8340 Črnomelj, Slovenija

objekt:	**UREDITEV PARKIRIŠČA (parc. št. 2204/3, 2204/7, k.o. Metlika)**		
investitor:	**OBČINA METLIKA, Mestni trg 24, 8330 Metlika**	identifikacijska označba projektne dokumentacije:	**24M16**
vrsta načrta:	**2/1 NAČRT GRADBENIŠTVA - ZUNANJA UREDITEV**	identifikacijska označba načrta:	**24M16**
vodja projekta:	**Marko Stopar d.i.g., IZS G-3332**	vrsta projekte dokumentacije:	**PZI**
pooblaščeni projektant načrta:	**Marko Stopar d.i.g., IZS G-3332**	datum izdelave:	**apr. 2025**
izdelovalec grafičnega prikaza:	**Marko Stopar d.i.g., IZS G-3332**	merilo:	**M 1:200**
vsebina grafičnega prikaza:	**PRIKAZ KOMUNALNE INFRASTRUKTURE**	identifikacijska označba grafičnega prikaza:	**4**