NASLOVNA STRAN

NAČRT NOTRANJE OPREME

INVESTITOR:	Zdravstveni dom dr. Julija Polca Kamnik Novi trg 26, 1241 Kamnik
NAZIV GRADNJE:	Oprema ambulant
KRATEK OPIS:	Predmet načrta notranje opreme so prostori oz. ambulante v Zdravstvenem domu Julija Polca v Kamniku in sicer po en sklop ambulant v pritličju in 1.nadstropju ter po dva sklopa ambulant z dvema referenčnima ambulantama v 2. nadstropju osrednjega trakta zdravstvenega doma.
VRSTA PROJEKTNE DOKUMENTACIJE:	PZI
ŠTEVILKA PROJEKTA:	31/2024
DATUM IZDELAVE:	Kamnik, december 2024
PROJEKTANT:	ATRAKCIJA d.o.o., Glavni trg 25, 1241 Kamnik
ODGOVORNA OSEBA PROJEKTANTA:	Mojca Hribar
VODJA PROJEKTA:	Mojca Hribar, univ. dipl .inž. arh.
IDENTIFIKACIJSKA ŠTEVILKA:	PA PPN ZAPS 0636

ATRAKCIJA arhitekturni biro
Atrakcija d.o.o., Glavni trg 25, 1241 Kamnik

MOJCA HRIBAR
UNIV.DIPL.INŽ.ARH.
POOBLAŠČENA ARHITEKTKA,
POOBLAŠČENA PROSTORSKA NAČRTOVALKA
PA PPN ZAPS 0636

KAZALO

- NASLOVNA STRAN
- TEHNIČNO POROČILO
- POPIS DEL
    - REKAPITULACIJA
    - SPLOŠNO
    - MIZARSKA DELA
    - TIPSKA OPREMA
    - RAZNO

- GRAFIČNI PRIKAZ
    - TLORIS 2. NADSTROPJA m1:50
    - TLORIS 1. NADSTROPJA m1:50
    - TLORIS PRITLIČJA m1:50
    - PROSTOR 2 – SESTRSKA SOBA 1 m1:25
    - PROSTOR 3 – ZDRAVNIK m1:25
    - PROSTOR 4 – REF. AMBULANTA 1 m1:25
    - PROSTOR 7 – SESTRSKA SOBA 2 m1:25
    - PROSTOR 8 – ZDRAVNIK 2 m1:25
    - PROSTOR 10 – REF. AMBULANTA 2 m1:25
    - PROSTOR 11 in 13 – SESTRSKA SOBA 3 in 4 m1:25
    - PROSTOR 12 in 14 – ZDRAVNIK 3in4 m1:25

TEHNIČNO POROČILO – NAČRT NOTRANJE OPREME

1. SPLOŠNO:

Predmet načrta notranje opreme so prostori oz. ambulante v Zdravstvenem domu Julija Polca v Kamniku in sicer se prostori nahajajo v pritličju, 1. in 2. nadstropju osrednjega trakta zdravstvenega doma. Do obravnavanih prostorov je dostop po stopnišču oz. z dvigalom. Prostori v 2. nadstropju imajo z vzhodne strani neposreden dostop z zunaj.

Načrt notranje opreme smo izdelali na podlagi:
- razgovorov s predstavnikom investitorja
- ogledom obstoječe opreme ambulant
- potrjeni skici opreme

Projekt notranje opreme je izdelan skladno z navodili uporabnikov oziroma na osnovi izkušenj. Oprema prostora je zasnovana tako, da razporeditev in oblika opreme omogoča kvalitetno delo.

Projekt ima naslednje elemente:
A. MIZARSKA OPREMA PO NAROČILU
B. TIPSKA OPREMA
C. RAZNO
D. GRAFIČNI PRIKAZ


Vsa oprema je prikazana in opisana v grafičnem delu načrta.

2. OPIS:


<u>Načrt notranje opreme obravnava sledeče prostore:</u>
- 1 ambulanta v pritličju
- 1 ambulanta v 1. nadstropju
- 2 ambulanti s čakalnicama v 2. nadstropju (prejšnji prostori patronažne službe ZD Kamnik)
- 2 referenčni ambulanti v 2. nadstropju (prejšnji prostori patronažne službe ZD Kamnik)

Sklop ambulante je sestavljen iz prostora sestrske sobe in zdravnika, v 2. nadstropju je znotraj sklopa tudi prostor kartoteka.

SKLOP AMBULANTA V PRITLIČJU in AMBULANTA V 1. NADSTROPJU

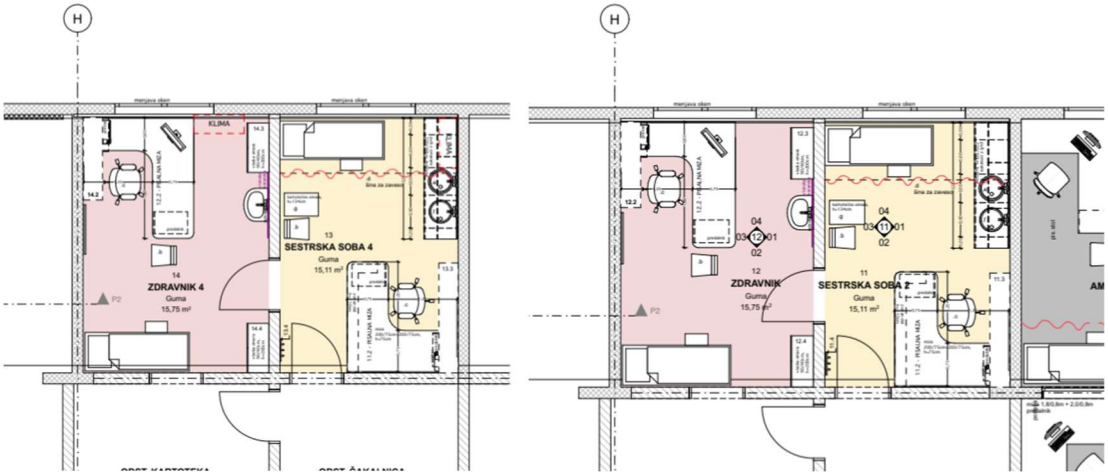

AMBULANTE V 2. NADSTROPJU

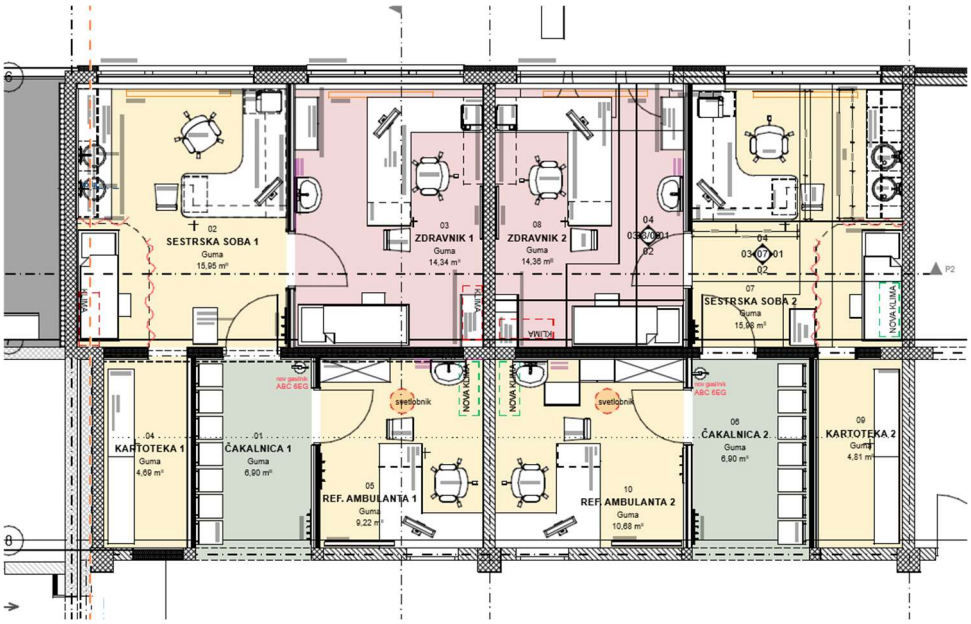

Ambulanti v pritličju in 1. nadstropju sta obstoječi in se le na novo opremita, ambulanti v 2. nadstropju pa se bosta preuredili iz obstoječih patronažnih prostorov (gradbena in instalacijska dela so obravnavana v ločenem projektu).
Predmet projekta notranje opreme je tudi ureditev čakalnice pred vsakim sklopom ambulant v 2. nadstropju.

Del opreme je tipski, preostala oprema se izdela po naročilu. Tipsko opremo predstavljajo predvsem stoli, pisarniški stoli, omare za kartoteke in vgradna korita.

Razvod novih instalacij in obrtniška dela niso predmet tega projekta. Instalacije naj se prilagodijo postavitvi opreme in dobavljeni tipski opremi.

Tehnološka oprema (računalnik, printer,…) in drobni inventar (brisačke, koši za smeti…) niso predmet tega projekta in jih investitor dobavi sam.

Sklopu ambulant v pritličju in 1. nadstropju se v sklopu menjave opreme zamenja tudi okna in namesti žaluzije. Dela so zapisan v sklopu razno.

3. ELEMENTI OPREME

A. MIZARSKA OPREMA PO NAROČILU

Mizarska oprema prostorov je prikazana in opisana po posameznih prostorih in sicer:
Opremo se izdela po vzoru že prenovljenih ambulant. Oprema posameznega sklopa ambulant se izdela v kombinaciji dveh barv dekorjev.

Prostori v 2. nadstropju:

01_ČAKALNICA 1
02_SESTRSKA DOBA 1
03_ZDRAVNIK 1
04_KAROTEKE 1
05_REFERENČNA AMBULANTA 1
06_ČAKALNICA 1
07_SESTRSKA DOBA 1
08_ZDRAVNIK 1

09_KAROTEKE 1
10_REFERENČNA AMBULANTA 1

Prostori v 1. nadstropju:
11_SESTRSKA SOBA
12_ZDRAVNIK

Prostori v pritličju:
13_SESTRSKA DOBA
14_ZDRAVNIK

Vsaka kos opreme je označen s številko, ki je sestavljena iz številke prostora in številke opreme (kot npr. 07.2). Posamezne pozicije so razvidne iz grafičnega dela ter popisa del. V grafičnem delu je oprema kotirana v tlorisu, za posamezne prostore so izdelani pogledi na stene prostorov, kjer je oprema natančneje prikazana.

V popisu mizarskih del je zapisan tudi predlog dekorjev, finalnih obdelav, ročajev, podnožja...

B. TIPSKA OPREMA

Tipska oprema je v grafiki in popisu del označena z malo tiskano črko. Posamezna oprema, ki je navedena z imenom ali tipom (kot npr.) so za ponudnike informativni, ponudnik lahko ponudi drugačen artikel ali material, vsekakor pa s primerljivimi karakteristikami.

C. RAZNO

V poglavju popisa Razno so opisana pripadajoča dela, ki jih je potrebno upoštevati in izvesti v sklopu opremljanja prostorov (kot npr. menjava oken, minimalna prilagoditev instalacij in podobno).
Drobni inventar, kot npr. držalo za milo, razkužilo in podajalnik, brisač naj se zaradi ekonomičnosti nadaljnje uporabe dobavi enake, kot so že v domu.

MENJAVA OKEN:
V obravnavanih ambulantah pritličja in 1. nadstropja se predvidi menjava oken. Nova okna bodo vgrajena na mestu predhodno odstranjenih oken (enakih dimenzij – mere preveriti na objektu!). Obstoječa dvodelna alu okna z žaluzijami se odstrani in sicer z zarezom nad alu fasadnim panelom.

Nova okna bodo iz Alu večkomornih profilov, okvirji z zunanje strani luksirano v temno rjavi barvi, znotraj bela. Odpiranje dvokrilno + eno nagibno. Okna imajo standardno okovje, toplotno troslojno izolacijsko zasteklitev.
Notranje okenske police so pvc v beli barvi, vse zunanje police so pločevinaste v barvi oken, so v rahlem naklonu navzven in imajo odkapni nos.

Zahteve za stavbno pohištvo: skladnost s kriteriji PURES-a, zaščita pred atmosferskimi vplivi, izpolnjevanje zahtev glede vodotesnosti (standarda SIST EN 12208), zvočne izolativnosti. Karakteristike oken toplotna prevodnost - zasteklitve :Ug<0,8 W/m2K; toplotna prevodnost okna Uw=0,94 W/m2K, zvočna zaščita oken min 32 dB. Vgradnja stavbnega pohištva skladna z RAL tehnologijo vgradnje.

Senčenje oken bo zagotovljeno z Alu zunanjimi žaluzijami (krpan) na elektro pogon. Omarice žaluzij so iz pločevine. Vodila žaluzij, žaluzije in notranje strani omaric so v rjavi barvi (barvi okenskih okvirjev).

POPIS DEL

Atrakcija d.o.o., Glavni trg 25, 1241 Kamnik / 01-839-77-59 / atrakcija@atrakcija.com

ATRAKCIJA
arhitekturni biro

POPIS DEL

objekt:	Zdravstveni dom dr. Julija Polca Kamnik Oprema ambulant
lokacija:	Kamnik, Novi trg
Investitor:	Zdravstveni dom dr. Julija Polca Kamnik Novi trg 26 1241 Kamnik

Vrednost:

VREDNOST BREZ DDV	**€**	**-**
DDV 22%	**€**	**-**
VREDNOST Z VKLJUČENIM DDV	**€**	**-**

SKUPNA REKAPITULACIJA

A.	**MIZARSKA OPREMA**	-	€
B.	**TIPSKA OPREMA**	-	€
C.	**RAZNO**	-	€
	nepredvidena dela 5%	-	€
	SKUPNA VREDNOST BREZ DDV	-	€
	Davek na dodano vrednost 22%	-	€
	SKUPAJ OPREMA	**-**	**€**

OPREMA AMBULANT

Sestavni del POPISA DEL je:

A. MIZARSKA OPREMA PO NAROČILU
B. TIPSKA OPREMA
C. RAZNO
D. GRAFIČNI DEL

SPLOŠNO:

- pred izdelavo ponudbe je potrebno natančno pregledati vso dokumentacijo (TEKSTUALNI IN GRAFIČNI DEL) in v primeru kakršnih koli nejasnosti kontaktirati naročnika
- pred izvedbo bo moral izvajalec izvesti lastne meritve prostora in v dogovoru s projektantom uskladiti eventuelna drugačna dejstva ali odstopanja in v dogovoru s projektantom uskladiti rešitev
- potrebno bo prilagajanje opreme instalacijam
- v vsaki od popisnih postavk naj se upošteva nabava, izvedba, dobava in montaža, vključno z vsemi transporti
- posamezni materiali, ki so navedeni z imenom ali tipom so za ponudnike informativni, ponudnik lahko ponudi drugačen artikel ali material, vsekakor pa s primerljivimi karakteristikami
- pred začetkom del je izvajalec dolžan pripraviti vse vzorce materialov, ki jih predlaga za vgradnjo in jih dati v potrditev projektantu
- ponudnik je dolžan ob oddaji ponudbe preveriti vse formule v popisu in rekapitulaciji
- ponudnik vpisuje vrednost posameznih postavk v stolpec cena za enoto

A. MIZARSKA OPREMA

Splošno kar velja za vso opremo:

1 Vsa oprema na kovinskih nogah, višine 8 cm; RAL 7030
2 Vsa oprema v posameznih prostorih v dveh dekorjih
3 Vsi predalniki se morajo zaklepati
4 Vsi elementi opreme morajo biti čvrsto pritrjeni , kotne mize se dodatno fiksira v steno (al kotnik ali lesena letev)
5 Uporabi se kvalitetno okovje kot npr. Blum; (Blumotion okovje)
6 Vse notranje police so prestavljive (luknjice na bočnih stranicah)
8 Barva led svetlobe: 3000K

Uporabljeni materiali:



SVETEL DEKOR	iveral	KAINDL	Canva - 27046 BS
TEMEN DEKOR	iveral	KAINDL	Terra siva- 27010 BS
Delovni pult	ultrapas	KAINDL	Terra siva- 27010 BS
obloga stene	ultrapas	KAINDL	Canva - 27046 BS
Pisalne mize	ultrapas	KAINDL	Canva - 27046 BS
Vsi kovinski deli		RAL	7030

Sestavni del popisa je tudi grafični del načrta, kjer so posamezne pozicije prikazane.

pozicija		enota	količina	cena za enoto	SKUPAJ
	01. ČAKALNICA 1				
01.1	**STENSKO OBEŠALO**	**kosov**	**1**	**- €**	**- €**
	- stensko obešalo iz plošče dim. 60/15cm s 5-imi tipskimi obešali				
	- posebnosti: obešala alu, kot. npr art. 2120 RUJZ, obdelava SNiL				
	- material: plošča iveral v temnejšem beige dekorju, robovi v radiju, nevidno pritrjevanje na steno				
	02. SESTRSKA SOBA 1				
02.1	**NIZ Z DVEMA UMIVALNIKOMA**				
02.1a	**Delovni pult dim. 220/63cm;**	**kosov**	**1**	**- €**	**- €**
	- kuhinjski delovni pult, izrez za dva umivalnika; debeila pulta 37 mm; montaža na višini 90cm				
	- posebnosti: postforming 1,5mm				
	- material: ultrapas, dekor po izbiri				
02.1b	**Stenska obloga višine 50cm**	**komplet**	**1**	**- €**	**- €**
	- dolžina = 220 cm				
	- debelina obloge 10mm				
	- material: ultrapas, dekor po izbiri				
	- posebnosti: izrezi za instalacije				
02.1c	**izvlečna omara 20x60 ;**	**kosov**	**1**	**- €**	**- €**
	- podpultna izvlečna omara; notranjost omare z vgrajeno izvlečno dvonivojsko košaro z vgrajenimi vodili Blum TANDEM 				
	- material: korpus: iveral v beige barvi				
	stranica/fronta: iveral v beige barvi				
	- ročaji: kot npr: RUIZ 520.28L				
	- posebnosti: Površina žice košare je kromirana				
02.1d	**omara 60x60 pod umivalnikom;**	**kosov**	**1**	**- €**	**- €**
	- podpultna izvlečna omara;z eno notranjo polico in tremi zabojniki za odpadke; zabojniki s pokrovi				
	- trije zabojniki: 16l + 2x 7,5 l kot npr: 				
	- material: korpus: iveral v beige barvi				
	stranica/fronta: iveral v beige barvi				
	- ročaji: kot npr: RUIZ 520.28L				
	- posebnosti:				
02.1e	**Enokrilna omara 50x60 cm pod koritom**	**kosov**	**1**	**- €**	**- €**
	- podpultna enokrilna omara z vmesno polico;				
	- material: korpus: iveral v beige barvi				
	stranica/fronta: iveral v beigebarvi				
	- ročaji: kot npr: RUIZ 520.28L				
	- posebnosti:				

02.1f	**Predalnik 60x60 cm**	**kosov**	**1**	**-** **€**	**-** **€**

- podpultni predalnik s štirimii predali;
- material: korpus: iveral v beige barvi
  stranica/fronta: iveral v beige barvi
- ročaji: kot npr: RUIZ 520.28L
- posebnosti: 1 višji in 3 nižji predali

02.1g	**Enokrilna omara 30x60 cm**	**kosov**	**1**	**-** **€**	**-** **€**

- podpultna enokrilna omara z dvema vmesnima policama;
- material: korpus: iveral v beige barvi
  stranica/fronta: iveral v beige barvi
- ročaji: kot npr: RUIZ 520.28L
- posebnosti: omara pod pravim kotom postavljena k poziciji 1.4. (vertikalna distančna letev);

02.1h	**Dvokrilna stenska omara 80x35 cm, h=70cm**	**kosov**	**1**	**-** **€**	**-** **€**

- dvokrilna omara z dvema vmesnima policama;
- material: korpus/police: iveral v temnejšem dekorju
  fronta: steklena krila (prosojna)
- ročaji: kot npr: RUIZ 520.28L
- posebnosti: omara se zaklepa s cilindrično ključavnico

02.1i	**Dvokrilna stenska omara 70x35 cm, h=70cm**	**kosov**	**1**	**-** **€**	**-** **€**

- dvokrilna omara z dvema vmesnima policama;
- material: korpus: iveral v beige barvi
  fronta: ena iveral v beige barvi, ena iveral z ogledalom
- ročaji: kot npr: RUIZ 520.28L
- posebnosti: na enem krilu ogledalo

02.1j	**Dvokrilna stenska omara 70x35 cm, h=70cm**	**kosov**	**1**	**-** **€**	**-** **€**

- dvokrilna omara z dvema vmesnima policama;
- material: korpus: iveral v beige barvi
  fronta: iveral v beige barvi
- ročaji: kot npr: RUIZ 520.28L
- posebnosti:

02.2 PISALNA MIZA

02.2a	**Plošča pisalne mize**	**kosov**	**1**	**-**	**€**	**-**	**€**

- pisalna miza L oblike, h=75cm; dim. 220 + 180 /75cm, delovna plošča iveral; pod mizo parapetni elektro kanal in tipska Al perforirana polica za elektro kable; vsaka miza izrez za instalacije in tipsko plastično rozeto; spodnja stran mize mora biti kvalitetno obdelana (gladka površina), plošča na dostopnih vogalih polkrožno zaključena

- material: ultrapas v svetlejšem dekorju
- podnožje: plošča stoji na dveh predalnikih
- posebnosti: pod delovno ploščo, parapetni elektro kanal in tipska konzola za razvod elektro instalacij
  plošča dodatno fiksirana v steno (al kotnik ali lesena letev)

02.2b	**Predalnik 60/40cm;**	**kosov**	**2**	**-**	**€**	**-**	**€**

- predalnik pod ploščo mize na nogicah; trije predali, (zgornja dva predala nižja (do polovice višine celotnega predala), spodnji predal višji, za kartoteke (polovica višine celotnega predalnika)

- material: korpus: iveral v temnejšem dekorju
  fronte: iveral v svetlejšem dekorju
- ročaji: kot npr: RUIZ 520.28Li
- posebnosti: cilindična ključavnica

02.2c	**Dvignjen del mize**	**kosov**	**1**	**-**	**€**	**-**	**€**

- Na višini 110cm kotna delovna plošča dim. 55x180/20cm, na izpostavljenih vogalih polkrožno zaključena; plošča na ploščo mize podprta s ploščo iz iverala (h plošče cca. 32cm) - polno zaprto, dekor na obek straneh

- material: iveral v dveh dekorjih
  svetel in temen beige

02.3 STENSKI REGAL

02.3	**Stenski regal 220x25;h=40 cm**	**kosov**	**1**	**-**	**€**	**-**	**€**

- regal nad pisalno mizo, konzolno pritrjeni v steno; po vertikali dvakrat pregrajen

- material: iveral v temnejšem dekorju
- posebnosti: dobra nosilnost

02.4	**STENSKO OBEŠALO**	**kosov**	**1**	**-**	**€**	**-**	**€**

- stensko obešalo iz plošče dim. 40/15cm s 3-mi tipskimi obešali

- posebnosti: obešala alu, kot. npr art. 2120 RUJZ, obdelava SNiL
- material: plošča iveral v temnejšem beige dekorju, robovi v radiju, nevidno pritrjevanje na steno

	03. ZDRAVNIK 1				
03.1	**PISALNA MIZA**				
03.1a	**Plošča pisalne mize**	**kosov**	**1**	**- €**	**- €**
	- pisalna miza L oblike, h=75cm; dim. 220/75 + 200/60cm, delovna plošča iveral; pod mizo parapetni elektro kanal in tipska Al perforirana polica za elektro kable; vsaka miza izrez za instalacije in tipsko plastično rozeto; spodnja stran mize mora biti kvalitetno obdelana (gladka površina), plošča na dostopnih vogalih polkrožno zaključena - material: ultrapas v svetlejšem dekorju - podnožje: plošča stoji na dveh predalnikih - posebnosti: pod delovno ploščo, parapetni elektro kanal in tipska konzola za razvod elektro instalacij plošča dodatno fiksirana v steno (al kotnik ali lesena letev) zaprtje razmaka med steno in mize v višini cca. 25cm, širina zgornje plošče cca. 15cm				
03.1b	**Predalnik 60/40cm;**	**kosov**	**2**	**- €**	**- €**
	- predalnik pod ploščo mize na nogicah; trije predali, (zgornja dva predala nižja (do polovice višine celotnega predala), spodnji predal višji, za kartoteke (polovica višine celotnega predalnika) - material: korpus: iveral v temnejšem dekorju fronte: iveral v svetlejšem dekorju - ročaji: kot npr: RUIZ 520.28Li - posebnosti: cilindična ključavnica				
03.2	**STENSKI REGAL**				
03.2	**Stenski regal 60x25;h=70cm**	**kosov**	**1**	**- €**	**- €**
	- regal nad pisalno mizo, konzolno pritrjeni v steno; po horizontali enkrat pregrajen - material: iveral v temnejšem dekorju - posebnosti: dobra nosilnost				
03.3	**OMARA S PREDALOM**				
03.3	**Omara dim. 90/40cm, h=110cm**	**kosov**	**1**	**- €**	**- €**
	- dvokrilna omara nizka omara; spodnji del višine 80 cm, zgornji del predal višine 20cm; v spodnjem delu 2 vmesni polici; - material: korpus: iveral v beige barvi fronte: iveral v temnejši barvi - ročaji: kot npr: RUIZ 520.28L - posebnosti: predal BlumMotion vodila				

03.4	**VISOKA OMARA**				
03.4	**Omara dim. 90/40cm, h=200cm**	**kosov**	**1**	**- €**	**- €**

- dvokrilna dvodelna omara; en prekat širine 45cm namenjen garderobi (spodaj + zgoraj polica, vmes dvojno obešalo), drugi prekat širine 45cm s 5timi vmesnimi policami;

- material: korpus: iveral v beige barvi
  fronte: iveral v temnejši barvi
- ročaji: kot npr: RUIZ 520.28L
- posebnosti: 2 x alu obešalna kljukica, kot. npr art. 2120 RUJZ, obdelava SNiL

05. REF. AMBULANTA 1

05.1 PISALNA MIZA

05.1a	**Plošča pisalne mize**	**kosov**	**1**	**- €**	**- €**

- pisalna miza L oblike, h=75cm; dim. 180/75 + 180/60cm, delovna plošča iveral; pod mizo parapetni elektro kanal in tipska Al perforirana polica za elektro kable; vsaka miza izrez za instalacije in tipsko plastično rozeto; spodnja stran mize mora biti kvalitetno obdelana (gladka površina), plošča na dostopnih vogalih polkrožno zaključena

- material: ultrapas v svetlejšem dekorju
- podnožje: plošča stoji na predalniku in odprtem regalu
- posebnosti: pod delovno ploščo, parapetni elektro kanal in tipska konzola za razvod elektro instalacij
  plošča dodatno fiksirana v steno (al kotnik ali lesena letev)

05.1b	**Predalnik 60/40cm;**	**kosov**	**1**	**- €**	**- €**

- predalnik pod ploščo mize na nogicah; trije predali, (zgornja dva predala nižja (do polovice višine celotnega predala), spodnji predal višji, za kartoteke (polovica višine celotnega predalnika)

- material: korpus: iveral v temnejšem dekorju
  fronte: iveral v svetlejšem dekorju
- ročaji: kot npr: RUIZ 520.28Li
- posebnosti: cilindična ključavnica

05.1c	**Regal 60/40cm;**	**kosov**	**1**	**- €**	**- €**

- odprt regal pod ploščo mize na nogicah; ena vmesna polica

- material: korpus: iveral v temnejšem dekorju
- posebnosti:

05.2	**VISOKA OMARA**				
05.2	**Omara dim. 120/40cm, h=200cm**	**kosov**	**1**	**-** **€**	**-** **€**
	- trokrilna dvodelna visoka omara, en predel širine 40cm namenjen gardrobi (spodaj + zgoraj polica, vmes dvojno obešalo), predel širine 80cm z vmesnimi policami, razdeljen na spodnji in zgornji del, spodnji del polna vrata, zgornji del v višini 60cm steklena krila vrat				
	- material: korpus: iveral v beige barvi fronte: iveral v temnejši barvi, dve krili višine 60cm stekleni				
	- ročaji: kot npr: RUIZ 520.28L				
	- posebnosti: 2 x alu obešalna kljukica, kot. npr art. 2120 RUJZ, obdelava SNiL				
05.3	**STENSKO OBEŠALO**	**kosov**	**1**	**-** **€**	**-** **€**
	- stensko obešalo iz plošče dim. 40/15cm s 3-mi tipskimi obešali				
	- posebnosti: obešala alu, kot. npr art. 2120 RUJZ, obdelava SNiL				
	- material: plošča iveral v temnejšem beige dekorju, robovi v radiju, nevidno pritrjevanje na steno				
	06. ČAKALNICA 2				
06.1	**STENSKO OBEŠALO**	**kosov**	**1**	**-** **€**	**-** **€**
	- stensko obešalo iz plošče dim. 60/15cm s 5-imi tipskimi obešali				
	- posebnosti: obešala alu, kot. npr art. 2120 RUJZ, obdelava SNiL				
	- material: plošča iveral v temnejšem beige dekorju, robovi v radiju, nevidno pritrjevanje na steno				
	07. SESTRSKA SOBA 2				
07.1	**NIZ Z DVEMA UMIVALNIKOMA**				
07.1a	**Delovni pult dim. 220/63cm;**	**kosov**	**1**	**-** **€**	**-** **€**
	- kuhinjski delovni pult, izrez za dva umivalnika; debeila pulta 37 mm; montaža na višini 90cm				
	- posebnosti: posforming 1,5mm				
	- material: ultrapas, dekor po izbiri				
07.1b	**Stenska obloga višine 50cm**	**komplet**	**1**	**-** **€**	**-** **€**
	- dolžina = 220 cm				
	- debelina obloge 10mm				
	- material: ultrapas, dekor po izbiri				
	- posebnosti: izrezi za instalacije				
07.1c	**izvlečna omara 20x60 ;**	**kosov**	**1**	**-** **€**	**-** **€**
	- podpultna izvlečna omara; notranjost omare z vgrajeno izvlečno dvonivojsko košaro z vgrajenimi vodili Blum TANDEM 				
	- material: korpus: iveral v beige barvi stranica/fronta: iveral v beige barvi				
	- ročaji: kot npr: RUIZ 520.28L				
	- posebnosti: Površina žice košare je kromirana				

07.1d	**omara 60x60 pod umivalnikom;**	**kosov**	**1**	**-** **€**	**-** **€**

- podpultna izvlečna omara;z eno notranjo polico in tremi zabojniki za odpadke; zabojniki s pokrovi

- trije zabojniki: 16l + 2x 7,5 l kot npr:



- material: korpus: iveral v beige barvi
  stranica/fronta: iveral v beige barvi
- ročaji: kot npr: RUIZ 520.28L
- posebnosti:

07.1e	**Enokrilna omara 50x60 cm pod koritom**	**kosov**	**1**	**-** **€**	**-** **€**

- podpultna enokrilna omara z vmesno polico;
- material: korpus: iveral v beige barvi
  stranica/fronta: iveral v beigebarvi
- ročaji: kot npr: RUIZ 520.28L
- posebnosti:

07.1f	**Predalnik 60x60 cm**	**kosov**	**1**	**-** **€**	**-** **€**

- podpultni predalnik s štirimii predali;
- material: korpus: iveral v beige barvi
  stranica/fronta: iveral v beige barvi
- ročaji: kot npr: RUIZ 520.28L
- posebnosti: 1 višji in 3 nižji predali

07.1g	**Enokrilna omara 30x60 cm**	**kosov**	**1**	**-** **€**	**-** **€**

- podpultna enokrilna omara z dvema vmesnima policama;
- material: korpus: iveral v beige barvi
  stranica/fronta: iveral v beigebarvi
- ročaji: kot npr: RUIZ 520.28L
- posebnosti: omara pod pravim kotom postavljena k poziciji 1.4. (vertikalna distančna letev);

07.1h	**Dvokrilna stenska omara 80x35 cm, h=70cm**	**kosov**	**1**	**-**	**€**	**-**	**€**

- dvokrilna omara z dvema vmesnima policama;
- material: korpus/police: iveral v temnejšem dekorju
  fronta: steklena krila (prosojna)
- ročaji: kot npr: RUIZ 520.28L
- posebnosti: omara se zaklepa s cilindrično ključavnico

07.1i	**Dvokrilna stenska omara 70x35 cm, h=70cm**	**kosov**	**1**	**-**	**€**	**-**	**€**

- dvokrilna omara z dvema vmesnima policama;
- material: korpus: iveral v beige barvi
  fronta: ena iveral v beige barvi, ena iveral z ogledalom
- ročaji: kot npr: RUIZ 520.28L
- posebnosti: na enem krilu ogledalo

07.1j	**Dvokrilna stenska omara 70x35 cm, h=70cm**	**kosov**	**1**	**-**	**€**	**-**	**€**

- dvokrilna omara z dvema vmesnima policama;
- material: korpus: iveral v beige barvi
  fronta: iveral v beige barvi
- ročaji: kot npr: RUIZ 520.28L
- posebnosti:

07.2 PISALNA MIZA

07.2a	**Plošča pisalne mize**	**kosov**	**1**	**-**	**€**	**-**	**€**

- pisalna miza L oblike, h=75cm; dim. 220 + 180 /75cm, delovna plošča iveral; pod mizo parapetni elektro kanal in tipska Al perforirana polica za elektro kable; vsaka miza izrez za instalacije in tipsko plastično rozeto; spodnja stran mize mora biti kvalitetno obdelana (gladka površina), plošča na dostopnih vogalih polkrožno zaključena
- material: ultrapas v svetlejšem dekorju
- podnožje: plošča stoji na dveh predalnikih
- posebnosti: pod delovno ploščo, parapetni elektro kanal in tipska konzola za razvod elektro instalacij
  plošča dodatno fiksirana v steno (al kotnik ali lesena letev)

07.2b	**Predalnik 60/40cm;**	**kosov**	**2**	**-**	**€**	**-**	**€**

- predalnik pod ploščo mize na nogicah; trije predali, (zgornja dva predala nižja (do polovice višine celotnega predala), spodnji predal višji, za kartoteke (polovica višine celotnega predalnika)
- material: korpus: iveral v temnejšem dekorju
  fronte: iveral v svetlejšem dekorju
- ročaji: kot npr: RUIZ 520.28Li
- posebnosti: cilindična ključavnica

07.2c	**Dvignjen del mize**	**kosov**	**1**	**-**	**€**	**-**	**€**
	- Na višini 110cm kotna delovna plošča dim. 55x180/20cm, na izpostavljenih vogalih polkrožno zaključena; plošča na ploščo mize podprta s ploščo iz iverala (h plošče cca. 32cm) - polno zaprto, dekor na obek straneh						
	- material: iveral v dveh dekorjih						
	svetel in temen beige						
07.3	**STENSKI REGAL**						
07.3	**Stenski regal 220x25;h=40 cm**	**kosov**	**1**	**-**	**€**	**-**	**€**
	- regal nad pisalno mizo, konzolno pritrjeni v steno; po vertikali dvakrat pregrajen						
	- material: iveral v ter f						
	- posebnosti: dobra nosilnost						
07.4	**STENSKO OBEŠALO**	**kosov**	**1**	**-**	**€**	**-**	**€**
	- stensko obešalo iz plošče dim. 40/15cm s 3-mi tipskimi obešali						
	- posebnosti: obešala alu, kot. npr art. 2120 RUJZ, obdelava SNiL						
	- material: plošča iveral v temnejšem beige dekorju, robovi v radiju, nevidno pritrjevanje na steno						
	08. ZDRAVNIK 2						
08.1	**PISALNA MIZA**						
08.1a	**Plošča pisalne mize**	**kosov**	**1**	**-**	**€**	**-**	**€**
	- pisalna miza L oblike, h=75cm; dim. 220/75 + 200/60cm, delovna plošča iveral; pod mizo parapetni elektro kanal in tipska Al perforirana polica za elektro kable; vsaka miza izrez za instalacije in tipsko plastično rozeto; spodnja stran mize mora biti kvalitetno obdelana (gladka površina), plošča na dostopnih vogalih polkrožno zaključena						
	- material: ultrapas v svetlejšem dekorju						
	- podnožje: plošča stoji na dveh predalnikih						
	- posebnosti: pod delovno ploščo, parapetni elektro kanal in tipska konzola za razvod elektro instalacij						
	plošča dodatno fiksirana v steno (al kotnik ali lesena letev)						
	zaprtje razmaka med steno in mize v višini cca. 25cm, širina zgornje plošče cca. 15cm						
08.1b	**Predalnik 60/40cm;**	**kosov**	**2**	**-**	**€**	**-**	**€**
	- predalnik pod ploščo mize na nogicah; trije predali, (zgornja dva predala nižja (do polovice višine celotnega predala), spodnji predal višji, za kartoteke (polovica višine celotnega predalnika)						
	- material: korpus: iveral v temnejšem dekorju						
	fronte: iveral v svetlejšem dekorju						
	- ročaji: kot npr: RUIZ 520.28Li						
	- posebnosti: cilindična ključavnica						

08.2 STENSKI REGAL

08.2	**Stenski regal 60x25;h=70 cm**	**kosov**	**1**	**- €**	**- €**

- regal nad pisalno mizo, konzolno pritrjeni v steno; po horizontali enkrat pregrajen
- material: iveral v temnejšem dekorju
- posebnosti: dobra nosilnost

08.3 OMARA S PREDALOM

08.2	**Omara dim. 90/40cm, h=110cm**	**kosov**	**1**	**- €**	**- €**

- dvokrilna omara nizka omara; spodnji del višine 80 cm, zgornji del predal višine 20cm; v spodnjem delu 2 vmesni polici;
- material: korpus: iveral v beige barvi
  fronte: iveral v temnejši barvi
- ročaji: kot npr: RUIZ 520.28L
- posebnosti: predal BlumMotion vodila

08.4 VISOKA OMARA

08.4	**Omara dim. 90/40cm, h=200cm**	**kosov**	**1**	**- €**	**- €**

- dvokrilna dvodelna omara; en prekat širine 45cm namenjen garderobi (spodaj + zgoraj polica, vmes dvojno obešalo), drugi prekat širine 45cm s 5timi vmesnimi policami;
- material: korpus: iveral v beige barvi
  fronte: iveral v temnejši barvi
- ročaji: kot npr: RUIZ 520.28L
- posebnosti: 2 x alu obešalna kljukica, kot. npr art. 2120 RUJZ, obdelava SNiL

10. REF. AMBULANTA 2

10.jan PISALNA MIZA

10.1a	**Plošča pisalne mize**	**kosov**	**1**	**- €**	**- €**

- pisalna miza L oblike, h=75cm; dim. 180/75 + 180/60cm, delovna plošča iveral; pod mizo parapetni elektro kanal in tipska Al perforirana polica za elektro kable; vsaka miza izrez za instalacije in tipsko plastično rozeto; spodnja stran mize mora biti kvalitetno obdelana (gladka površina), plošča na dostopnih vogalih polkrožno zaključena
- material: ultrapas v svetlejšem dekorju
- podnožje: plošča stoji na predalniku in odprtem regalu
- posebnosti: pod delovno ploščo, parapetni elektro kanal in tipska konzola za razvod elektro instalacij
  plošča dodatno fiksirana v steno (al kotnik ali lesena letev)

10.1b	**Predalnik 60/40cm;**	**kosov**	**1**	**-** **€**	**-** **€**

- predalnik pod ploščo mize na nogicah; trije predali, (zgornja dva predala nižja (do polovice višine celotnega predala), spodnji predal višji, za kartoteke (polovica višine celotnega predalnika)

- material: korpus: iveral v temnejšem dekorju
  fronte: iveral v svetlejšem dekorju
- ročaji: kot npr: RUIZ 520.28Li
- posebnosti: cilindična ključavnica

10.1c	**Regal 60/40cm;**	**kosov**	**1**	**-** **€**	**-** **€**

- odprt regal pod ploščo mize na nogicah; ena vmesna polica

- material: korpus: iveral v temnejšem dekorju
- posebnosti:

10.2 VISOKA OMARA

10.2	**Omara dim. 120/40cm, h=200cm**	**kosov**	**1**	**-** **€**	**-** **€**

- trokrilna dvodelna visoka omara, en predel širine 40cm namenjen gardrobi (spodaj + zgoraj polica, vmes dvojno obešalo), predel širine 80cm z vmesnimi policami, razdeljen na spodnji in zgornji del, spodnji del polna vrata, zgornji del v višini 60cm steklena krila vrat

- material: korpus: iveral v beige barvi
  fronte: iveral v temnejši barvi,
  dve krili višine 60cm stekleni
- ročaji: kot npr: RUIZ 520.28L
- posebnosti: 2 x alu obešalna kljukica, kot. npr art. 2120 RUJZ, obdelava SNiL

10.3	**STENSKO OBEŠALO**	**kosov**	**1**	**-** **€**	**-** **€**

- stensko obešalo iz plošče dim. 40/15cm s 3-mi tipskimi obešali

- posebnosti: obešala alu, kot. npr art. 2120 RUJZ, obdelava SNiL
- material: plošča iveral v temnejšem beige dekorju, robovi v radiju, nevidno pritrjevanje na steno

	11. SESTRSKA SOBA 3				
11.1	**NIZ Z DVEMA UMIVALNIKOMA**				
11.1a	**Delovni pult dim. 220/63cm;** - kuhinjski delovni pult, izrez za dva umivalnika; debeila pulta 37 mm; montaža na višini 90cm - posebnosti: posforming 1,5mm - material: ultrapas, dekor po izbiri	**kosov**	**1**	**-** **€**	**-** **€**
11.1b	**Stenska obloga višine 50cm** - dolžina = 220 cm - debelina obloge 10mm - material: ultrapas, dekor po izbiri - posebnosti: izrezi za instalacije	**komplet**	**1**	**-** **€**	**-** **€**
11.1c	**izvlečna omara 20x60 ;** - podpultna izvlečna omara; notranjost omare z vgrajeno izvlečno dvonivojsko košaro z vgrajenimi vodili Blum TANDEM  - material: korpus: iveral v beige barvi stranica/fronta: iveral v beige barvi - ročaji: kot npr: RUIZ 520.28L - posebnosti: Površina žice košare je kromirana	**kosov**	**1**	**-** **€**	**-** **€**
11.1d	**omara 60x60 pod umivalnikom;** - podpultna izvlečna omara;z eno notranjo polico in tremi zabojniki za odpadke; zabojniki s pokrovi - trije zabojniki: 16l + 2x 7,5 l kot npr:  - material: korpus: iveral v beige barvi stranica/fronta: iveral v beige barvi - ročaji: kot npr: RUIZ 520.28L - posebnosti:	**kosov**	**1**	**-** **€**	**-** **€**
11.1e	**Enokrilna omara 50x60 cm pod koritom** - podpultna enokrilna omara z vmesno polico; - material: korpus: iveral v beige barvi stranica/fronta: iveral v beigebarvi - ročaji: kot npr: RUIZ 520.28L - posebnosti:	**kosov**	**1**	**-** **€**	**-** **€**
11.1f	**Predalnik 60x60 cm** - podpultni predalnik s štirimii predali; - material: korpus: iveral v beige barvi stranica/fronta: iveral v beige barvi - ročaji: kot npr: RUIZ 520.28L - posebnosti: 1 višji in 3 nižji predali	**kosov**	**1**	**-** **€**	**-** **€**

11.1g	**Enokrilna omara 30x60 cm**	**kosov**	**1**	**-**	**€**	**-**	**€**

- podpultna enokrilna omara z dvema vmesnima policama;
- material: korpus: iveral v beige barvi
  stranica/fronta: iveral v beigebarvi
- ročaji: kot npr: RUIZ 520.28L
- posebnosti: omara pod pravim kotom postavljena k poziciji 1.4. (vertikalna distančna letev);

11.1h	**Dvokrilna stenska omara 80x35 cm, h=70cm**	**kosov**	**1**	**-**	**€**	**-**	**€**

- dvokrilna omara z dvema vmesnima policama;
- material: korpus/police: iveral v temnejšem dekorju
  fronta: steklena krila (prosojna)
- ročaji: kot npr: RUIZ 520.28L
- posebnosti: omara se zaklepa s cilindrično ključavnico

11.1i	**Dvokrilna stenska omara 70x35 cm, h=70cm**	**kosov**	**1**	**-**	**€**	**-**	**€**

- dvokrilna omara z dvema vmesnima policama;
- material: korpus: iveral v beige barvi
  fronta: ena iveral v beige barvi, ena iveral z ogledalom
- ročaji: kot npr: RUIZ 520.28L
- posebnosti: na enem krilu ogledalo

11.1j	**Dvokrilna stenska omara 70x35 cm, h=70cm**	**kosov**	**1**	**-**	**€**	**-**	**€**

- dvokrilna omara z dvema vmesnima policama;
- material: korpus: iveral v beige barvi
  fronta: iveral v beige barvi
- ročaji: kot npr: RUIZ 520.28L
- posebnosti:

11.2 PISALNA MIZA

11.2a	**Plošča pisalne mize**	**kosov**	**1**	**-**	**€**	**-**	**€**

- pisalna miza L oblike, h=75cm; dim. 180/75+180 /60cm, delovna plošča iveral; pod mizo parapetni elektro kanal in tipska Al perforirana polica za elektro kable; vsaka miza izrez za instalacije in tipsko plastično rozeto; spodnja stran mize mora biti kvalitetno obdelana (gladka površina), plošča na dostopnih vogalih polkrožno zaključena
- material: ultrapas v svetlejšem dekorju
- podnožje: plošča stoji na dveh predalnikih
- posebnosti: pod delovno ploščo, parapetni elektro kanal in tipska konzola za razvod elektro instalacij
  plošča dodatno fiksirana v steno (al kotnik ali lesena letev)

11.2b	**Predalnik 60/40cm;**	**kosov**	**2**	**-** **€**	**-** **€**

- predalnik pod ploščo mize na nogicah; trije predali, (zgornja dva predala nižja (do polovice višine celotnega predala), spodnji predal višji, za kartoteke (polovica višine celotnega predalnika)

- material: korpus: iveral v temnejšem dekorju
  fronte: iveral v svetlejšem dekorju
- ročaji: kot npr: RUIZ 520.28Li
- posebnosti: cilindična ključavnica

11.2c	**Dvignjen del mize**	**kosov**	**1**	**-** **€**	**-** **€**

- Na višini 110cm kotna delovna plošča dim. 55x180/20cm, na izpostavljenih vogalih polkrožno zaključena; plošča na ploščo mize podprta s ploščo iz iverala (h plošče cca. 32cm) - polno zaprto, dekor na obek straneh

- material: iveral v dveh dekorjih
  svetel in temen beige

11.3 STENSKI REGAL

11.3	**Stenski regal 180x25;h=40 cm**	**kosov**	**1**	**-** **€**	**-** **€**

- regal nad pisalno mizo, konzolno pritrjeni v steno; po vertikali dvakrat pregrajen

- material: iveral v temnejšem dekorju
- posebnosti: dobra nosilnost

11.4	**STENSKO OBEŠALO**	**kosov**	**1**	**-** **€**	**-** **€**

- stensko obešalo iz plošče dim. 40/15cm s 3-mi tipskimi obešali

- posebnosti: obešala alu, kot. npr art. 2120 RUJZ, obdelava SNiL
- material: plošča iveral v temnejšem beige dekorju, robovi v radiju, nevidno pritrjevanje na steno

	12. ZDRAVNIK 3				
12.1	**PISALNA MIZA**				
12.1a	**Plošča pisalne mize**	**kosov**	**1**	**- €**	**- €**
	- pisalna miza L oblike, h=75cm; dim. 200/75 + 180/60cm, delovna plošča iveral; pod mizo parapetni elektro kanal in tipska Al perforirana polica za elektro kable; vsaka miza izrez za instalacije in tipsko plastično rozeto; spodnja stran mize mora biti kvalitetno obdelana (gladka površina), plošča na dostopnih vogalih polkrožno zaključena - material: ultrapas v svetlejšem dekorju - podnožje: plošča stoji na dveh predalnikih - posebnosti: pod delovno ploščo, parapetni elektro kanal in tipska konzola za razvod elektro instalacij plošča dodatno fiksirana v steno (al kotnik ali lesena letev) zaprtje razmaka med steno in mize v višini cca. 25cm, širina zgornje plošče cca. 15cm				
12.1b	**Predalnik 60/40cm;**	**kosov**	**2**	**- €**	**- €**
	- predalnik pod ploščo mize na nogicah; trije predali, (zgornja dva predala nižja (do polovice višine celotnega predala), spodnji predal višji, za kartoteke (polovica višine celotnega predalnika) - material: korpus: iveral v temnejšem dekorju fronte: iveral v svetlejšem dekorju - ročaji: kot npr: RUIZ 520.28Li - posebnosti: cilindična ključavnica				
12.2	**STENSKI REGAL**				
12.2	**Stenski regal 60x25;h=70 cm**	**kosov**	**1**	**- €**	**- €**
	- regal nad pisalno mizo, konzolno pritrjeni v steno; po horizontali enkrat pregrajen - material: iveral v temnejšem dekorju - posebnosti: dobra nosilnost				
12.3	**VISOKA OMARA**				
12.3	**Omara dim. 90/40cm, h=200cm**	**kosov**	**1**	**- €**	**- €**
	- dvokrilna dvodelna omara ; zgornji del višine 60cm s steklenimi krili, spodnji del polna dvokrilna vrata; v szgornjem delu 2 vmesni polici, v spodnjem delu 4; - material: korpus: iveral v beige barvi fronte: iveral v temnejši barvi - zgornja krila steklena - ročaji: kot npr: RUIZ 520.28L - posebnosti: zaklepanje zgornjega dela omare				

12.4	**VISOKA OMARA**				
12.4	**Omara dim. 90/40cm, h=200cm**	**kosov**	**1**	**- €**	**- €**

- dvokrilna dvodelna omara; en prekat širine 45cm namenjen garderobi (spodaj + zgoraj polica, vmes dvojno obešalo), drugi prekat širine 45cm s 5timi vmesnimi policami;

- material: korpus: iveral v beige barvi
  fronte: iveral v temnejši barvi
- ročaji: kot npr: RUIZ 520.28L
- posebnosti: 2 x alu obešalna kljukica, kot. npr art. 2120 RUJZ, obdelava SNiL

13. SESTRSKA SOBA 4

13.1 NIZ Z DVEMA UMIVALNIKOMA

13.1a	**Delovni pult dim. 220/63cm;**	**kosov**	**1**	**- €**	**- €**

- kuhinjski delovni pult, izrez za dva umivalnika; debeila pulta 37 mm; montaža na višini 90cm

- posebnosti: posforming 1,5mm
- material: ultrapas, dekor po izbiri

13.1b	**Stenska obloga višine 50cm**	**komplet**	**1**	**- €**	**- €**

- dolžina = 220 cm
- debelina obloge 10mm
- material: ultrapas, dekor po izbiri
- posebnosti: izrezi za instalacije

13.1c	**izvlečna omara 20x60 ;**	**kosov**	**1**	**- €**	**- €**

- podpultna izvlečna omara; notranjost omare z vgrajeno izvlečno dvonivojsko košaro z vgrajenimi vodili Blum TANDEM



- material: korpus: iveral v beige barvi
  stranica/fronta: iveral v beige barvi
- ročaji: kot npr: RUIZ 520.28L
- posebnosti: Površina žice košare je kromirana

13.1d	**omara 60x60 pod umivalnikom;**	**kosov**	**1**	**- €**	**- €**

- podpultna izvlečna omara;z eno notranjo polico in tremi zabojniki za odpadke; zabojniki s pokrovi

- trije zabojniki: 16l + 2x 7,5 l kot npr:



- material: korpus: iveral v beige barvi
  stranica/fronta: iveral v beige barvi
- ročaji: kot npr: RUIZ 520.28L
- posebnosti:

13.1e	**Enokrilna omara 50x60 cm pod koritom**	**kosov**	**1**	**-**	**€**	**-**	**€**
	- podpultna enokrilna omara z vmesno polico;						
	- material:	korpus: iveral v beige barvi					
		stranica/fronta: iveral v beigebarvi					
	- ročaji:	kot npr: RUIZ 520.28L					
	- posebnosti:						
13.1f	**Predalnik 60x60 cm**	**kosov**	**1**	**-**	**€**	**-**	**€**
	- podpultni predalnik s štirimii predali;						
	- material:	korpus: iveral v beige barvi					
		stranica/fronta: iveral v beige barvi					
	- ročaji:	kot npr: RUIZ 520.28L					
	- posebnosti:	1 višji in 3 nižji predali					
13.1g	**Enokrilna omara 30x60 cm**	**kosov**	**1**	**-**	**€**	**-**	**€**
	- podpultna enokrilna omara z dvema vmesnima policama;						
	- material:	korpus: iveral v beige barvi					
		stranica/fronta: iveral v beigebarvi					
	- ročaji:	kot npr: RUIZ 520.28L					
	- posebnosti:	omara pod pravim kotom postavljena k poziciji 1.4. (vertikalna distančna letev);					
13.1h	**Dvokrilna stenska omara 80x35 cm, h=70cm**	**kosov**	**1**	**-**	**€**	**-**	**€**
	- dvokrilna omara z dvema vmesnima policama;						
	- material:	korpus/police: iveral v temnejšem dekorju					
		fronta: steklena krila (prosojna)					
	- ročaji:	kot npr: RUIZ 520.28L					
	- posebnosti:	omara se zaklepa s cilindrično ključavnico					
13.1i	**Dvokrilna stenska omara 70x35 cm, h=70cm**	**kosov**	**1**	**-**	**€**	**-**	**€**
	- dvokrilna omara z dvema vmesnima policama;						
	- material:	korpus: iveral v beige barvi					
		fronta: ena iveral v beige barvi, ena iveral z ogledalom					
	- ročaji:	kot npr: RUIZ 520.28L					
	- posebnosti:	na enem krilu ogledalo					
13.1j	**Dvokrilna stenska omara 70x35 cm, h=70cm**	**kosov**	**1**	**-**	**€**	**-**	**€**
	- dvokrilna omara z dvema vmesnima policama;						
	- material:	korpus: iveral v beige barvi					
		fronta: iveral v beige barvi					
	- ročaji:	kot npr: RUIZ 520.28L					
	- posebnosti:						

13.2 PISALNA MIZA

13.2a	**Plošča pisalne mize**	**kosov**	**1**	**-**	**€**	**-**	**€**

- pisalna miza L oblike, h=75cm; dim. 180/75+ 180 /60cm, delovna plošča iveral; pod mizo parapetni elektro kanal in tipska Al perforirana polica za elektro kable; vsaka miza izrez za instalacije in tipsko plastično rozeto; spodnja stran mize mora biti kvalitetno obdelana (gladka površina), plošča na dostopnih vogalih polkrožno zaključena

- material: ultrapas v svetlejšem dekorju
- podnožje: plošča stoji na dveh predalnikih
- posebnosti: pod delovno ploščo, parapetni elektro kanal in tipska konzola za razvod elektro instalacij
  plošča dodatno fiksirana v steno (al kotnik ali lesena letev)

13.2b	**Predalnik 60/40cm;**	**kosov**	**2**	**-**	**€**	**-**	**€**

- predalnik pod ploščo mize na nogicah; trije predali, (zgornja dva predala nižja (do polovice višine celotnega predala), spodnji predal višji, za kartoteke (polovica višine celotnega predalnika)

- material: korpus: iveral v temnejšem dekorju
  fronte: iveral v svetlejšem dekorju
- ročaji: kot npr: RUIZ 520.28Li
- posebnosti: cilindična ključavnica

13.2c	**Dvignjen del mize**	**kosov**	**1**	**-**	**€**	**-**	**€**

- Na višini 110cm kotna delovna plošča dim. 55x180/20cm, na izpostavljenih vogalih polkrožno zaključena; plošča na ploščo mize podprta s ploščo iz iverala (h plošče cca. 32cm) - polno zaprto, dekor na obek straneh

- material: iveral v dveh dekorjih
  svetel in temen beige

13.3 STENSKI REGAL

13.3	**Stenski regal 220x35;h=40 cm**	**kosov**	**1**	**-**	**€**	**-**	**€**

- regal nad pisalno mizo, konzolno pritrjeni v steno; po vertikali dvakrat pregrajen

- material: iveral v temnejšem dekorju
- posebnosti: dobra nosilnost

13.4	**STENSKO OBEŠALO**	**kosov**	**1**	**-**	**€**	**-**	**€**

- stensko obešalo iz plošče dim. 40/15cm s 3-mi tipskimi obešali

- posebnosti: obešala alu, kot. npr art. 2120 RUJZ, obdelava SNiL
- material: plošča iveral v temnejšem beige dekorju, robovi v radiju, nevidno pritrjevanje na steno

	14. ZDRAVNIK 4						
14.1	**PISALNA MIZA**						
14.1a	**Plošča pisalne mize**	**kosov**	**1**	**-**	**€**	**-**	**€**
	- pisalna miza L oblike, h=75cm; dim. 200/75 + 180/60cm, delovna plošča iveral; pod mizo parapetni elektro kanal in tipska Al perforirana polica za elektro kable; vsaka miza izrez za instalacije in tipsko plastično rozeto; spodnja stran mize mora biti kvalitetno obdelana (gladka površina), plošča na dostopnih vogalih polkrožno zaključena - material: ultrapas v svetlejšem dekorju - podnožje: plošča stoji na dveh predalnikih - posebnosti: pod delovno ploščo, parapetni elektro kanal in tipska konzola za razvod elektro instalacij plošča dodatno fiksirana v steno (al kotnik ali lesena letev) zaprtje razmaka med steno in mize v višini cca. 25cm, širina zgornje plošče cca. 15cm						
14.1b	**Predalnik 60/40cm;**	**kosov**	**2**	**-**	**€**	**-**	**€**
	- predalnik pod ploščo mize na nogicah; trije predali, (zgornja dva predala nižja (do polovice višine celotnega predala), spodnji predal višji, za kartoteke (polovica višine celotnega predalnika) - material: korpus: iveral v temnejšem dekorju fronte: iveral v svetlejšem dekorju - ročaji: kot npr: RUIZ 520.28Li - posebnosti: cilindična ključavnica						
14.2	**STENSKI REGAL**						
14.2	**Stenski regal 60x55;h=70 cm**	**kosov**	**1**	**-**	**€**	**-**	**€**
	- regal nad pisalno mizo, konzolno pritrjeni v steno; po horizontali enkrat pregrajen - material: iveral v temnejšem dekorju - posebnosti: dobra nosilnost						
14.3	**VISOKA OMARA**						
14.3	**Omara dim. 90/40cm, h=200cm**	**kosov**	**1**	**-**	**€**	**-**	**€**
	- dvokrilna dvodelna omara ; zgornji del višine 60cm s steklenimi krili, spodnji del polna dvokrilna vrata; v zgornjem delu 2 vmesni polici, v spodnjem delu 4; - material: korpus: iveral v beige barvi fronte: iveral v temnejši barvi - zgornja krila steklena - ročaji: kot npr: RUIZ 520.28L - posebnosti: zaklepanje zgornjega dela omare						

14.4	**VISOKA OMARA**				
14.4	**Omara dim. 90/40cm, h=200cm**	**kosov**	**1**	**- €**	**- €**
	- dvokrilna dvodelna omara; en prekat širine 45cm namenjen garderobi (spodaj + zgoraj polica, vmes dvojno obešalo), drugi prekat širine 45cm s 5timi vmesnimi policami;				
	- material:	korpus: iveral v beige barvi			
		fronte: iveral v temnejši barvi			
	- ročaji:	kot npr: RUIZ 520.28L			
	- posebnosti:	2 x alu obešalna kljukica, kot. npr art. 2120 RUJZ, obdelava SNiL			
		A. MIZARSKA OPREMA SKUPAJ			**- €**

B. TIPSKA OPREMA

a.	**Stoli-Lupinice na konzoli; 7 - sed** - stoli, lupinice na konzoli za čakalnico, konzola pritrjena v tla; enako kot po ostalem domu; kovinska konstrukcija prašno barvana, RAL po izbiri, na konzoli 7 lesenih lupinic	**kpl**	**2**	**-**	**€**	**-**	**€**
b.	**Stoli v ambulantah** lesen stol s kovinskim podnožjem, nakladalni: kot npr: Škrjanc, tip Norma 4	**kosov**	**10**	**-**	**€**	**-**	**€**
c.	**Pisarniški stoli** pisarniški stol, nosilnost minimalno 110 kg, primeren za osebe od 150 do 190 cm; ergonomsko oblikovan sedež in naslon; tapeciran v kvalietno mikrofibro, v barvi temno zelene/modre, blago z vodoodbojnim nanosom; možnost ločene nastavitev naslona in sedala; sedež nastavljiv po višini in naklonu; naslon nastavljiv po naklonu, globini in višini; gumirana kolesa za podlago iz gume; kvalitetno PVC podnožjeA sinhron mehanizem; kot naprimer Ergo, Styl sinhron	**kosov**	**10**	**-**	**€**	**-**	**€**
d.	**šina za zaveso** - tračna ALU karnisa dolžine 3,6 oz. 3,2m; vpeta v steno in strop (karnisa na višini 2,15m, strop višine 3,14m), vse bele barve - dve karnisi od štirih sta L oblike (polkrožen lom)	**kpl**	**4**	**-**	**€**	**-**	**€**

e.	**pomivalno korito - nečisti del** - enojno pomivalno korito v nečistem delu iz RF pločevine, fi 45; kot naprimer BLANCO RONDOSOL 513306	**kosov**	**4**	**-**	**€**	**-**	**€**
f.	**umivalnik** - umivalnik vgrajen delno na in v pult, okrogle oblike; rob umivalnika nalega na pult Dimenzije: premer 410mm, globina 170mm Material: keramika kot npr. tip Anna, Sanindusa	**kosov**	**4**	**-**	**€**	**-**	**€**
g.	**karotečna omara** - Kovinska kartotečna omara za viseče mape s 4imi predali; dim.457 x 620mm, višine 1323mm; prašno barvana v RAL 7035; kot npr. Metalobox FILE 4 NEW	**kosov**	**4**	**-**	**€**	**-**	**€**
h.	**visoka karotečna omara** - Kovinska pisarniška omara z drsnimi vrati s 5 + 5 policami, dim. 1500 x 450mm, višine 2500mm, cilindrična ključavnica prašno barvana v RAL 7035; kot npr. model D281, Trevis	**kosov**	**4**	**-**	**€**	**-**	**€**
i.	**Magnetna tabla, 90/60**	**kosov**	**4**	**-**	**€**	**-**	**€**
	B. TIPSKA OPREMA SKUPAJ					**-**	**€**


C. RAZNO

1.	**Stenska armatura** Dobava in montaža enoročno stensko mešalno armaturo s podaljšanim ročajem- MEDICINSKA, kotni regulirni ventili DN15, skupaj z okrasnim odtočnim sifonom in pop-up pokrovčkom (oba v beli barvi), kompletno z montažnim in tesnilnim materialom. Po izboru arhitekta! Kot npr. ali enakovredno: UMIVALNIŠKA ARMATURA: Proizvajalec: UNITAS Model tip: Tecturis E	**kos**	**4**	**- €**	**- €**
2.	**Držala za milo** - identično že obstoječim v objektu	**kos**	**10**	**- €**	**- €**
3.	**Držalo za razkužilo** - identično že obstoječim v objektu	**kos**	**10**	**- €**	**- €**
4.	**Držalo za papirnate brisače** - identično že obstoječim v objektu	**kos**	**10**	**- €**	**- €**
6.	**Ogledalo 60 x 95 cm** - živosrebrno ogledalo s pobrušenimi robovi, pritrjevanje na stensko keramiko	**kosov**	**6**	**- €**	**- €**
7.	**Predelne zavese** - zavesa višine cca. 2m, dvojna guba za karniso dolžine cca. 3,6m; blago neprosojno bež barve (po izboru investitorja oz. projektanta), antibakterijski, pralen, vključno z drsniki za alu tračno karniso	**kos**	**4**	**- €**	**- €**

8.	**Menjava obstoječih oken dim. 180/180cm** - odstranitev obstoječih dvodelnih alu oken z žaluzijami z zarezom nad alu fasadnim panelom, vključno z iznosom na trajno deponijo - dobava in montaža novih dvokrilnih oken iz ALU izolativnih okvirjev s troslojno zasteklitvijo Ug=0,7W/m2K; RAL vgradnja, okvir z zunanje strani eluksiran rjavo, znotraj bel. Standardno okovje, odpiranje dvokrilno + eno krilo na ventus. Zunanja pločevinasta polica v barvi okvirja, notranja polica PVC bela. Pololive po izbiri invetsitorja. - dobava in montaža zunanje žaluzije na elektro pogon v barvi okvirja	**komplet**	**4**	**-**	**€**	**-**	**€**
9.	**LED trak** - dobava in montaža led traku v Alu profilu s pokrovom v dolžini 2,2m; led trak nameščen pod visečimi elementi niza z dvema koritoma, barva svetlobe 3000K	**kpl**	**4**	**-**	**€**	**-**	**€**
9.	**LED trak** - dobava in montaža led traku v Alu profilu s pokrovom v dolžini 2,2 m; led trak nameščen pod stenskimi regali, barva svetlobe 3000K	**kpl**	**2**	**-**	**€**	**-**	**€**
9.	**LED trak** - dobava in montaža led traku v Alu profilu s pokrovom v dolžini 1,8 m; led trak nameščen pod stenskimi regali, barva svetlobe 3000K	**kpl**	**2**	**-**	**€**	**-**	**€**

9.	**Prilagoditev elektrike** - prilagoditev elektrike novi razporeditvi opreme in napeljava razvoda elektrike za upravljanje zunanjih žaluzij - prilagoditev elektrike za priključitev led trakov pod elementi, vključno s stikali	**kpl**	**1**	**-**	**€**	**-**	**€**
10.	**Prilagoditev strojnih instalacij** - eventuelna minimalna prilagoditev vodovoda in odtokov novi razporeditvi opreme	**kpl**	**1**	**-**	**€**	**-**	**€**
11.	**projektantski nadzor in usklajevanje**	**ura**	**20**	**-**	**€**	**-**	**€**

C. RAZNO SKUPAJ	**- €**

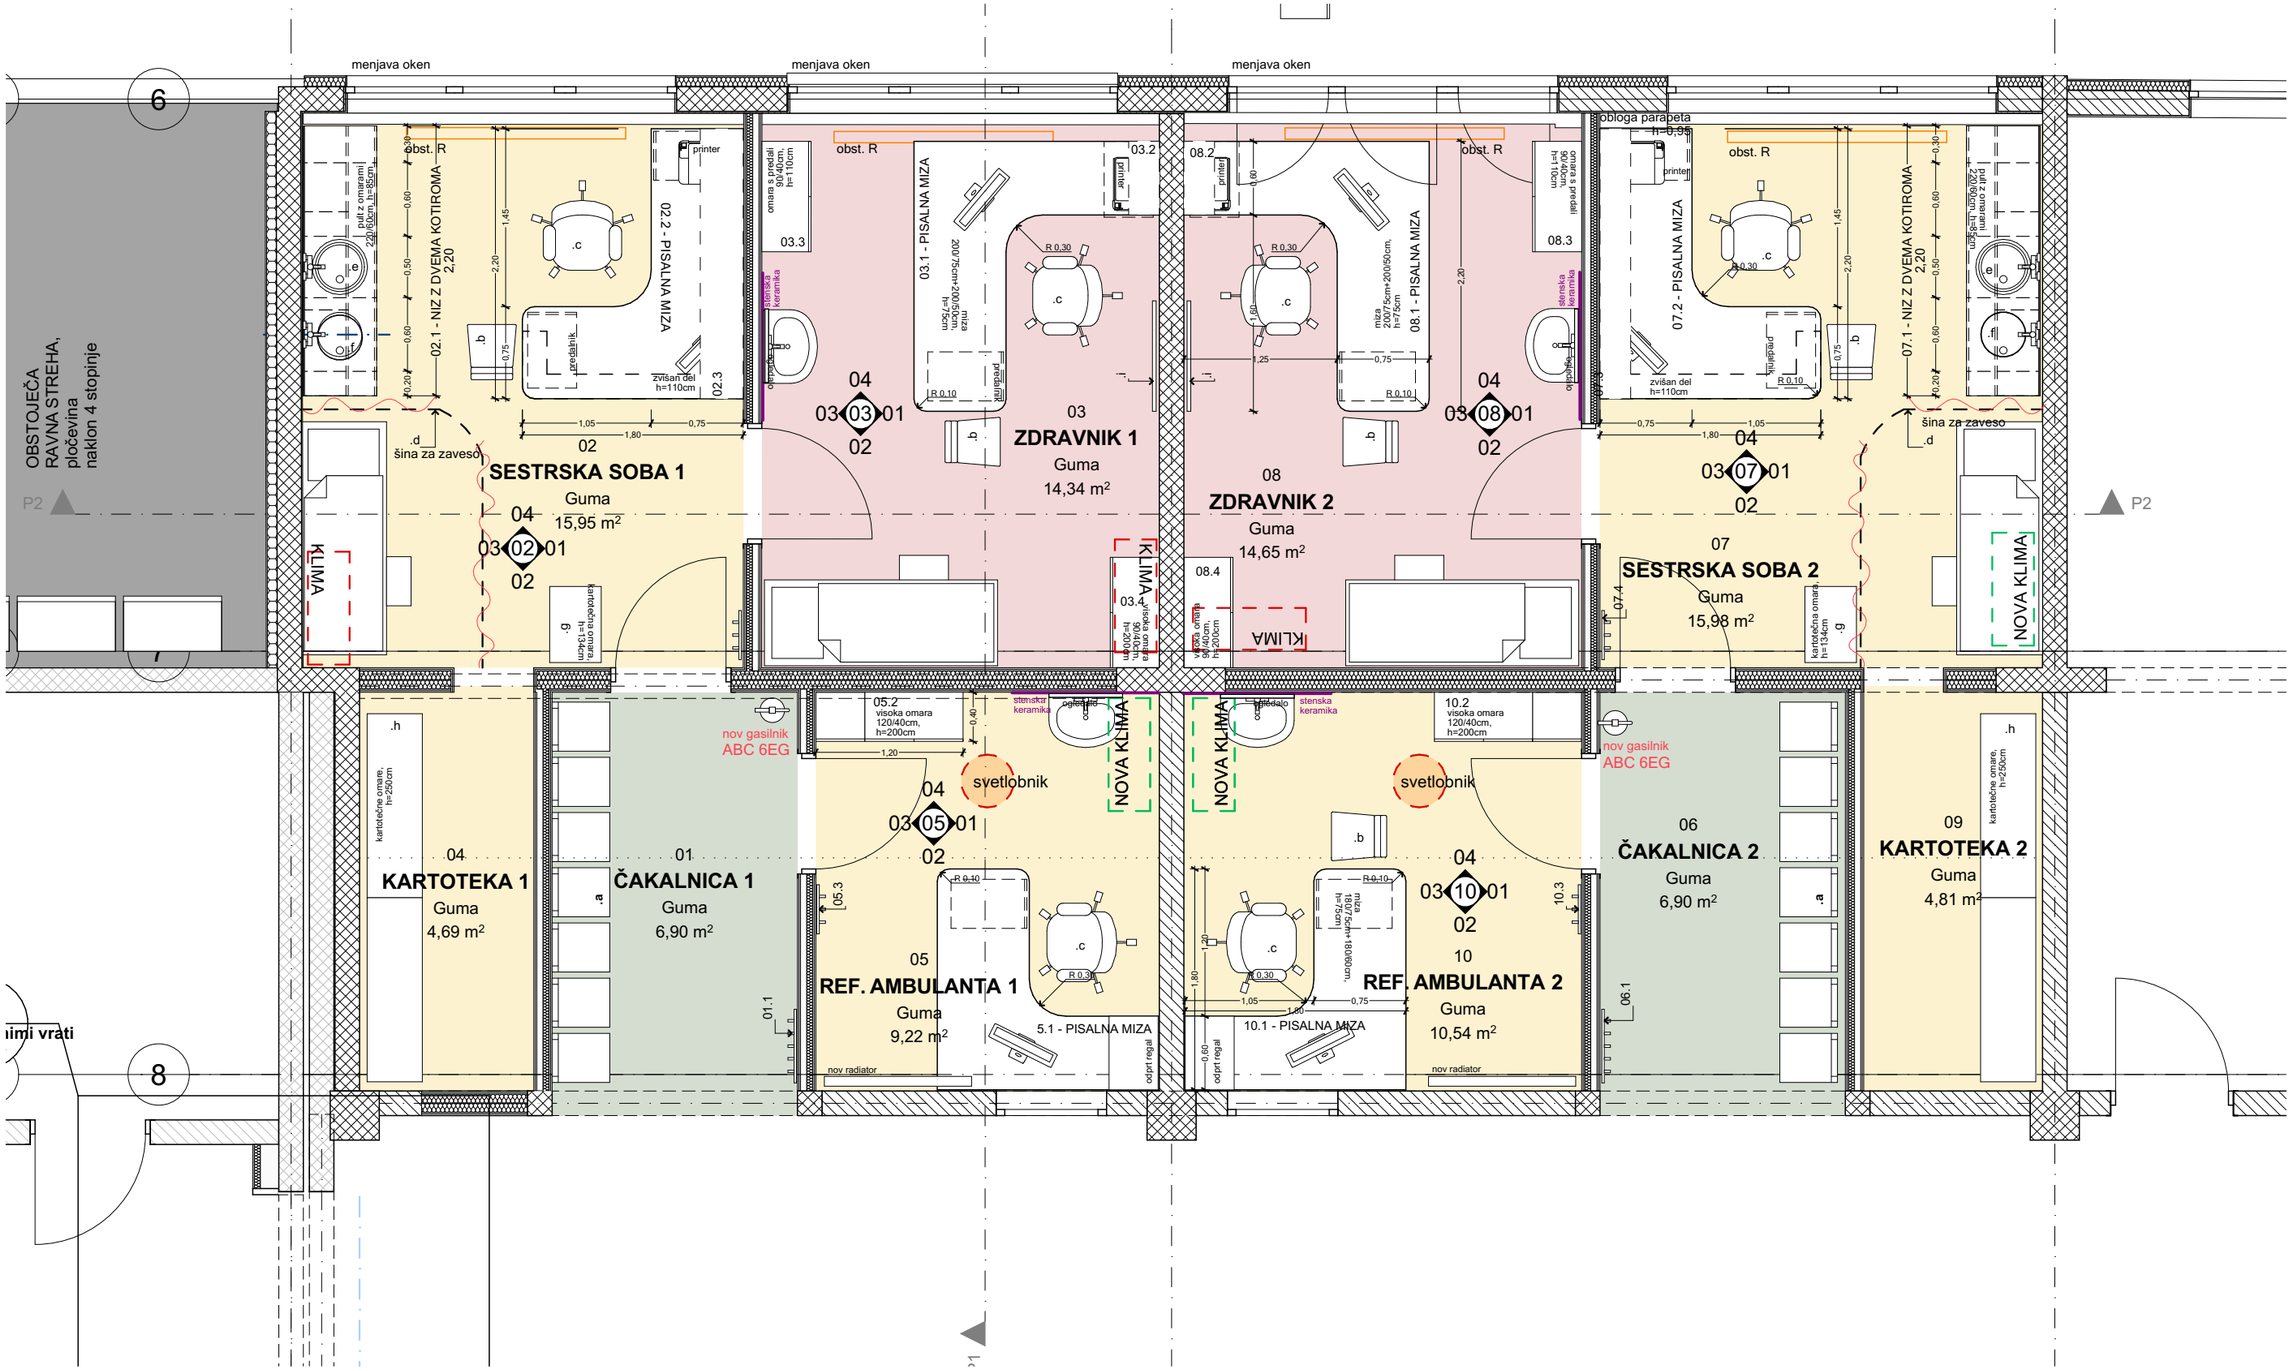

OPOMBE:
- vse mere preveriti na mestu in v primeru odstopanj obvestiti projektanta!!
- predmet dokumentacije je Tekstualni del s popisom del in Grafični del. Pred izdajo ponudb je potrebno pregledati vso dokumentacijo in primeru nejasnosti kontaktirati projektanta!
- Dekorji so vzorčni, pred izdelavo je izvajalec dolžan pripraviti vse vzorce materialov in jih dati v potrditev projektantu

Atrakcija d.o.o., Glavni trg 25, 1241 Kamnik / 01-839-77-59 / atrakcija@atrakcija.com
ATRAKCIJA • arhitekturni biro


investitor: **ZD dr. Julija Polca Kamnik**
Novi trg 26, SI-1241 Kamnik, Slovenija


objekt: **ZD KAMNIK - OPREMA AMBULANT**

merilo: **M 1:50**

TLORIS 2. NADSTROPJA

risba št.: **A.07.1**

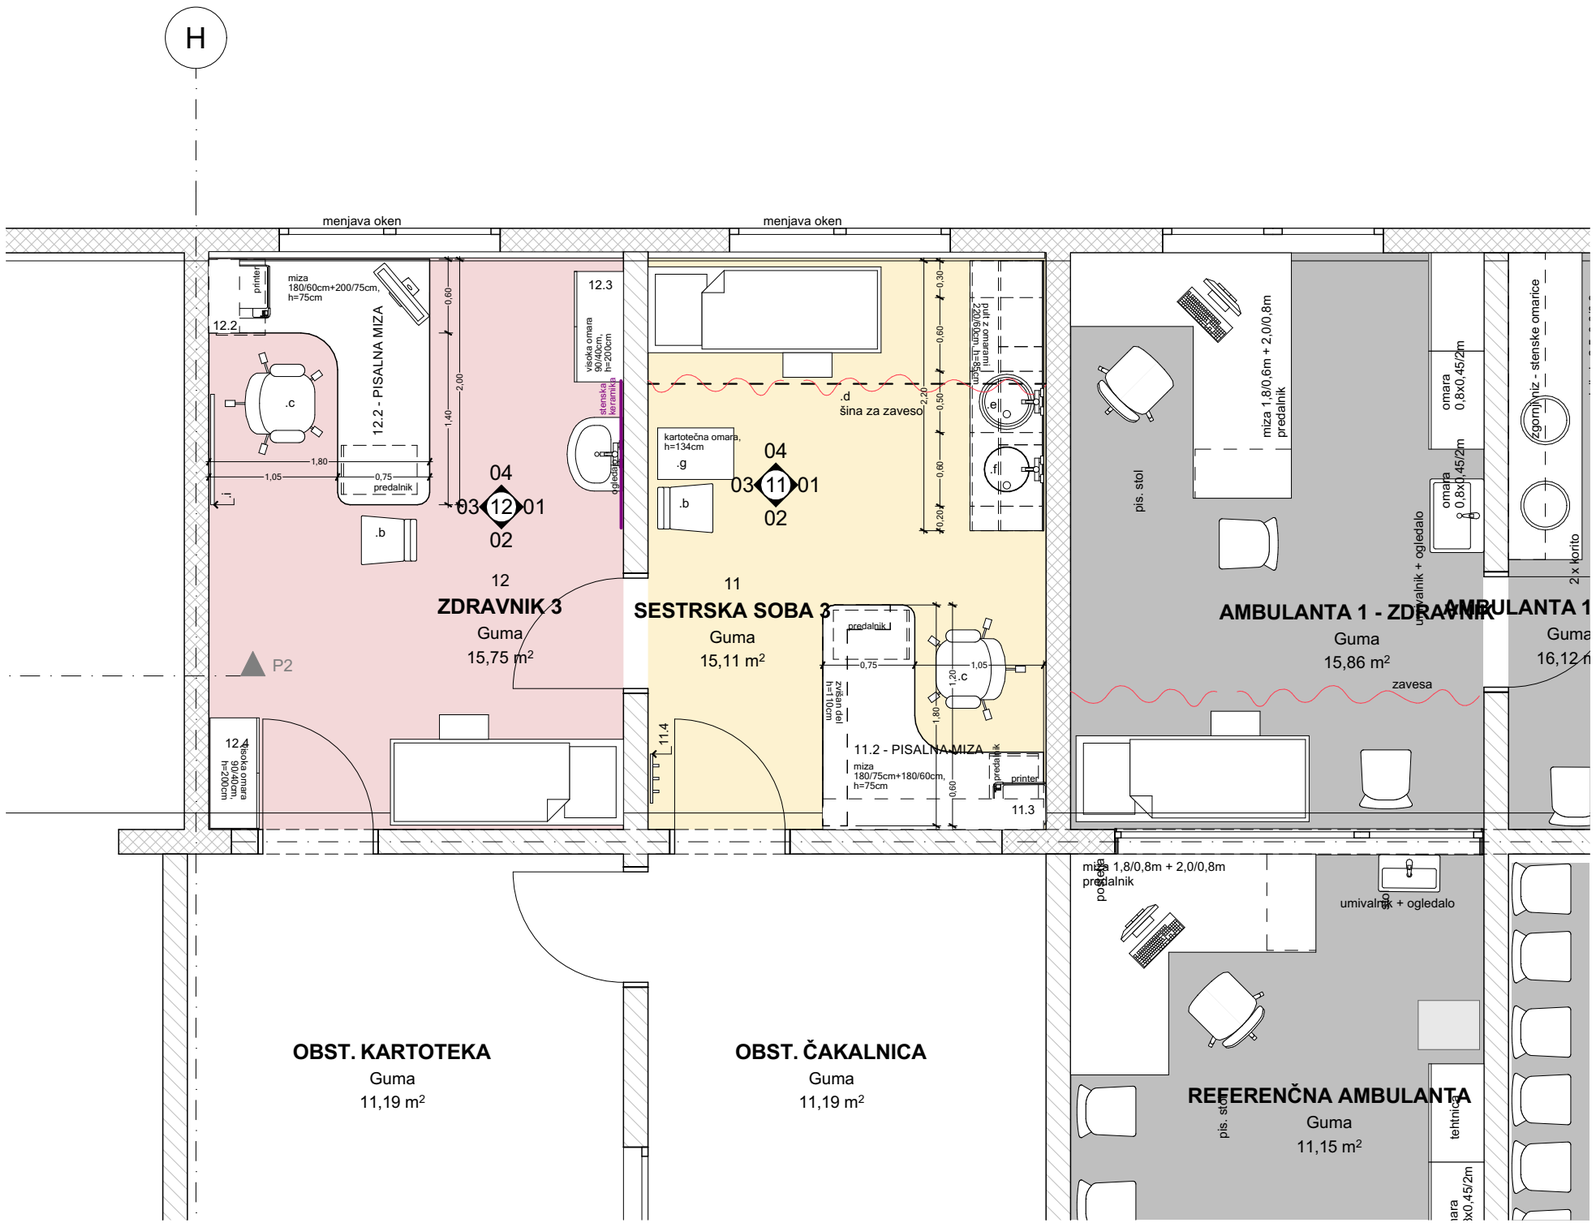
H
menjava oken
menjava oken
12.2
printer
miza 180/60cm+200/75cm, h=75cm
12.2 - PISALNA MIZA
.c
1,80
1,05
0,75
predalnik
.b
0,60
2,00
1,40
12.3
visoka omara 80x60cm h=200cm
stenska kuretina
ogledalo
04
03 12 01
02
12
ZDRAVNIK 3
Guma
15,75 m²
P2
12.4
visoka omara 90x60cm h=200cm
11.4
.d
šina za zaveso
kartotečna omara, h=134cm
.g
.b
04
03 11 01
02
11
SESTRSKA SOBA 3
Guma
15,11 m²
predalnik
0,75
1,05
.c
1,20
1,80
11.2 - PISALNA MIZA
miza 180/75cm+180/60cm, h=75cm
predalnik
printer
11.3
0,60
0,30
2,20
0,50
0,20
.e
.f
.h
.i
.j
.k
.l
.m
.n
.o
.p
.r
.s
.t
.u
.v
.z
.č
.ć
.š
.ž
.đ
.dž
.ij
.lj
.nj
.ou
.ar
.ae
.oe
.ue
.ss
.ph
.ch
.sch
.sh
.zh
.ts
.ps
.x
.q
.w
.y
.aa
.ee
.ii
.oo
.uu
.yy
.ä
.ö
.ü
.ÿ
.æ
.ø
.å
.ñ
.ç
.ð
.þ
.ß
.ł
.ń
.ś
.ź
.ż
.ą
.ę
.ć

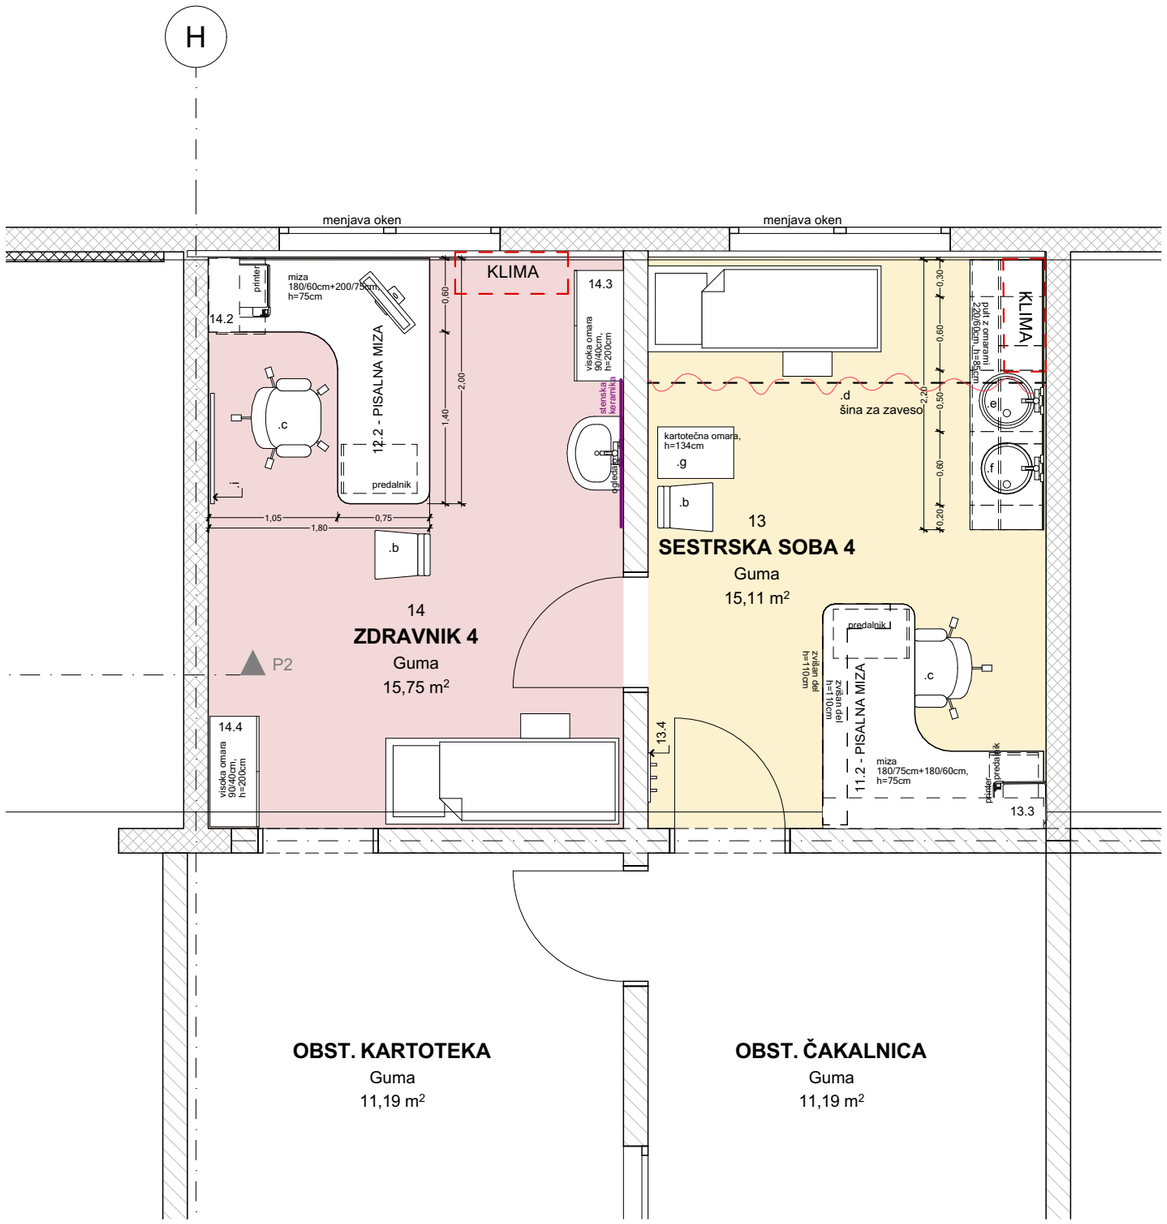

OPOMBE:
- vse mere preveriti na mestu in v primeru odstopanj obvestiti projektanta!!
- predmet dokumentacije je Tekstualni del s popisom del in Grafični del. Pred izdajo ponudb je potrebno pregledati vso dokumentacijo in primeru nejasnosti kontaktirati projektanta!
- Dekorji so vzorčni, pred izdelavo je izvajalec dolžan pripraviti vse vzorce materialov in jih dati v potrditev projektantu

Atrakcija d.o.o., Glavni trg 25, 1241 Kamnik / 01-839-77-59 / atrakcija@atrakcija.com

ATRAKCIJA • arhitekturni biro

investitor: **ZD dr. Julija Polca Kamnik**
Novi trg 26, SI-1241 Kamnik, Slovenija


objekt: **ZD KAMNIK - OPREMA AMBULANT**

merilo: **M 1:50**


TLORIS PRITLIČJA

risba št.: **A.07.3**


POGLED 02.1

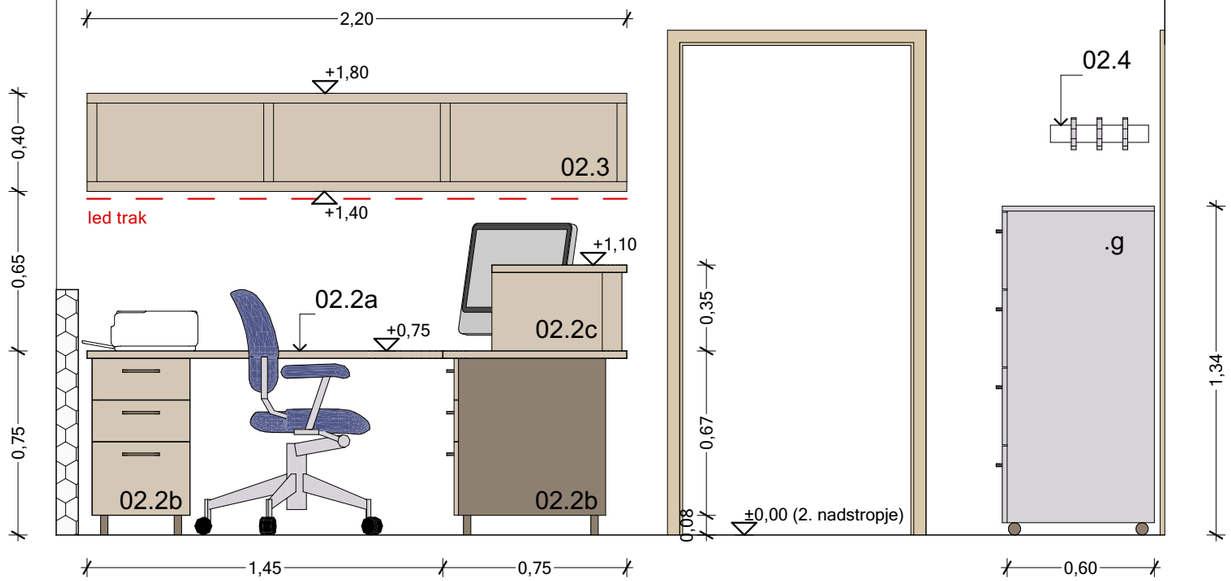


POGLED 02.2

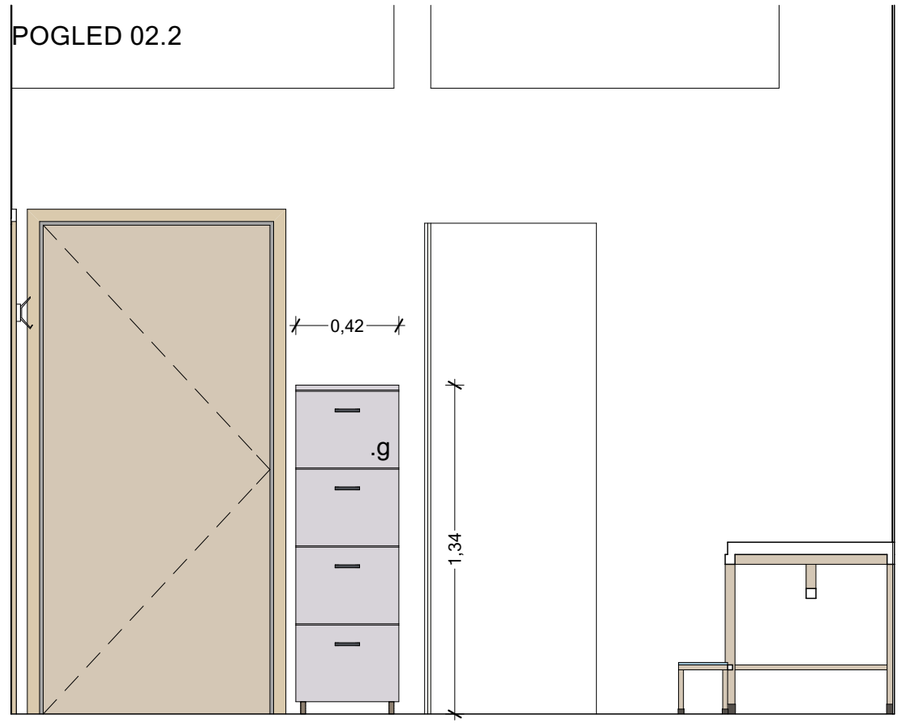

POGLED 02.3

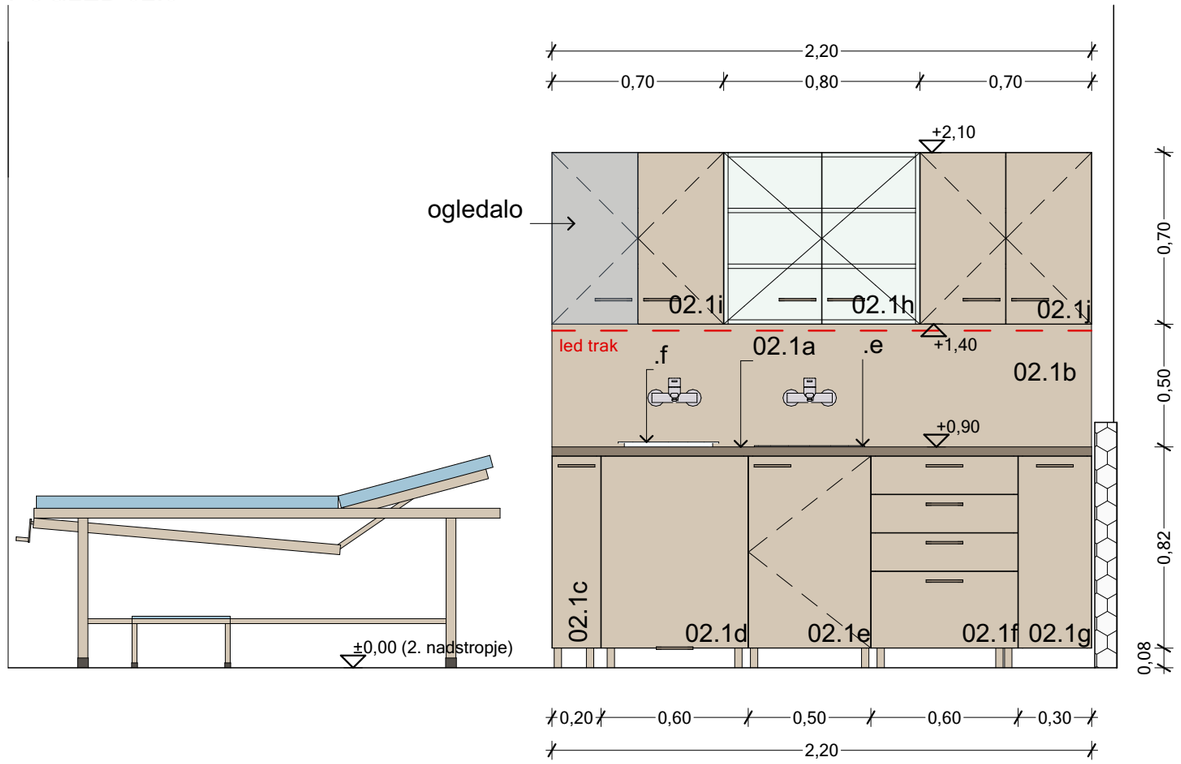

POGLED 02.4

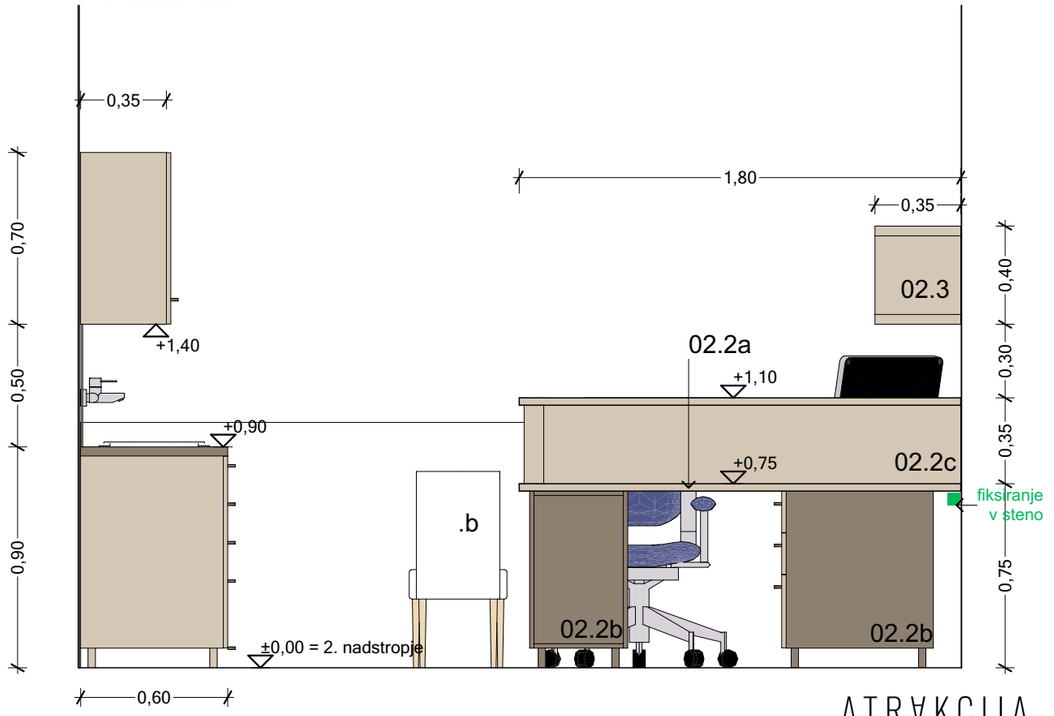

OPOMBE:
- vse mere preveriti na mestu in v primeru odstopanj obvestiti projektanta!!
- predmet dokumentacije je Tekstualni del s popisom del in Grafični del. Pred izdajo ponudb je potrebno pregledati vso dokumentacijo in primeru nejasnosti kontaktirati projektanta!
- Dekorji so vzorčni, pred izdelavo je izvajalec dolžan pripraviti vse vzorce materialov in jih dati v potrditev projektantu

Atrakcija d.o.o., Glavni trg 25, 1241 Kamnik / 01-839-77-59 / atrakcija@atrakcija.com

ATRAKCIJA • arhitekturni biro

investitor: **ZD dr. Julija Polca Kamnik**
Novi trg 26, SI-1241 Kamnik, Slovenija


objekt: **ZD KAMNIK - OPREMA AMBULANT**

merilo: **M 1:25**


PROSTOR 2 - SESTRSKA SOBA 1

risba št.: **A.07.4**


POGLED 03.1

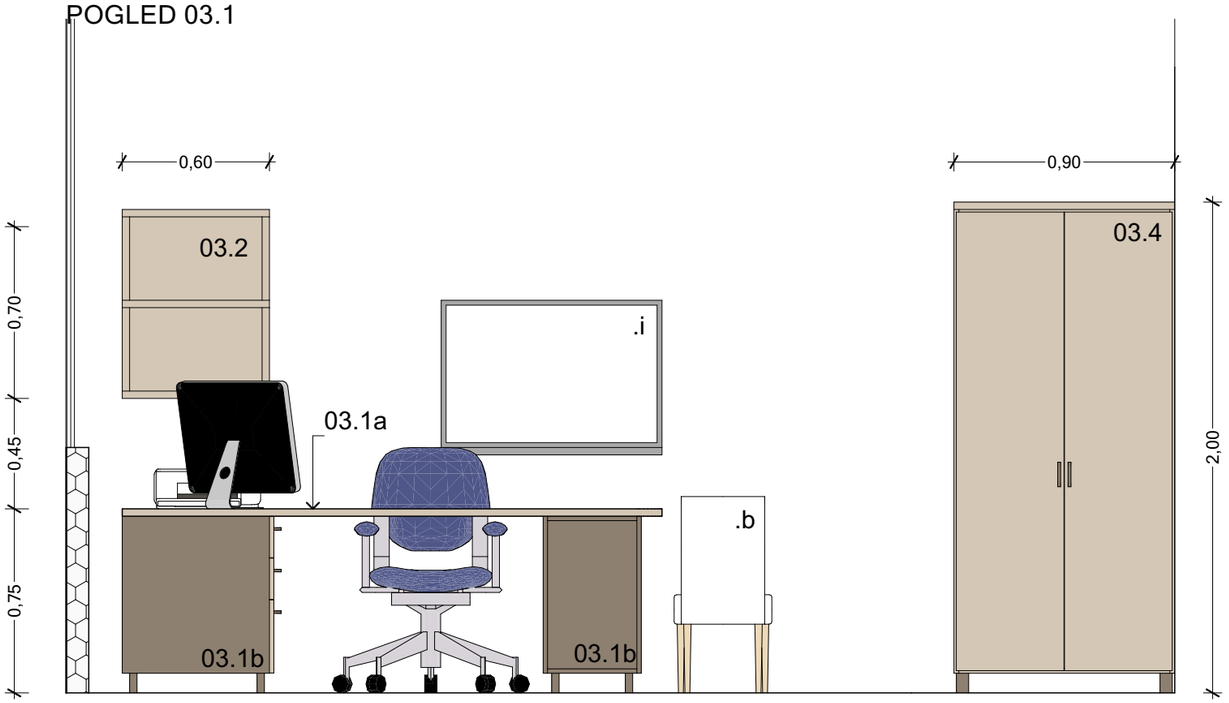


POGLED 03.2

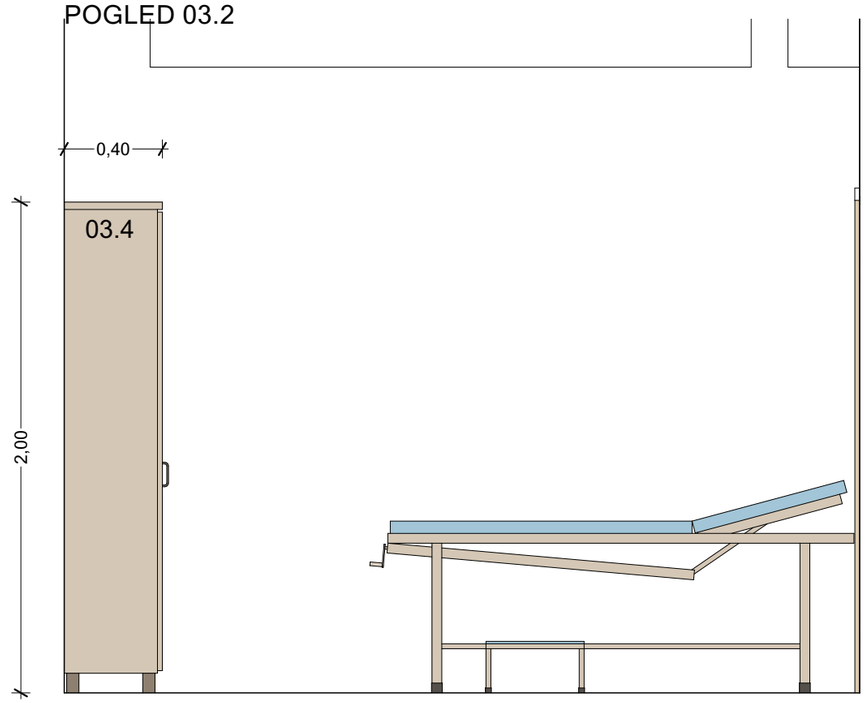

POGLED 03.3

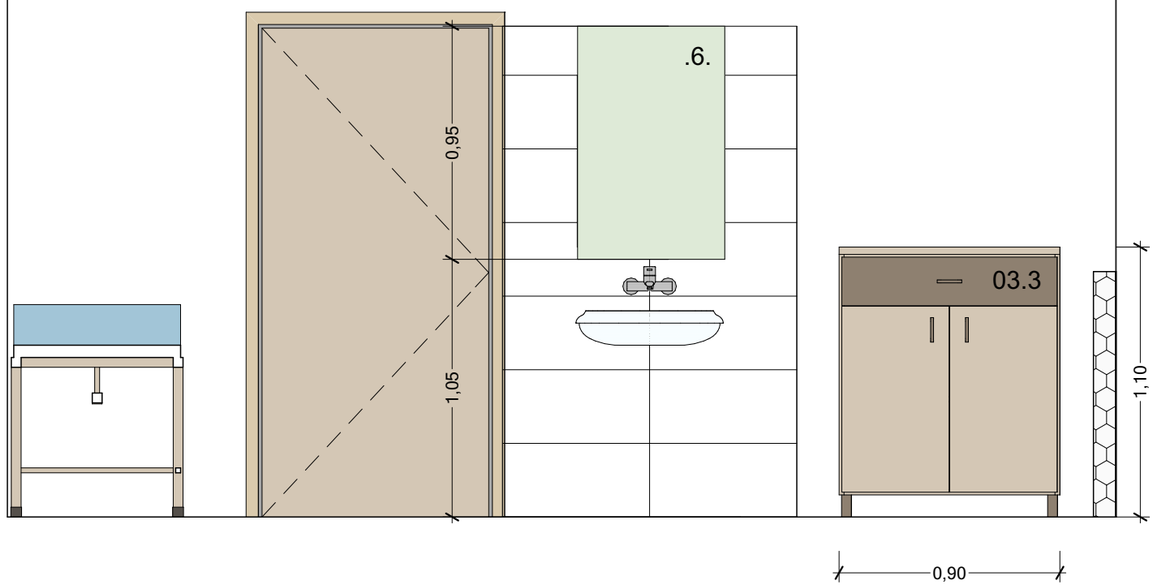

POGLED 03.4

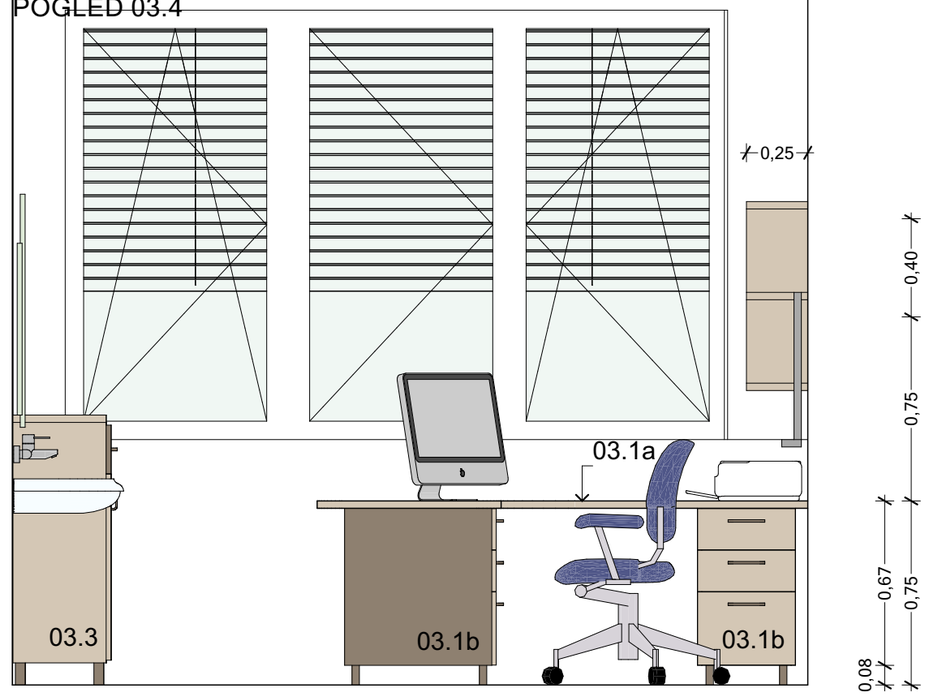

OPOMBE:
- vse mere preveriti na mestu in v primeru odstopanj obvestiti projektanta!!
- predmet dokumentacije je Tekstualni del s popisom del in Grafični del. Pred izdajo ponudb je potrebno pregledati vso dokumentacijo in primeru nejasnosti kontaktirati projektanta!
- Dekorji so vzorčni, pred izdelavo je izvajalec dolžan pripraviti vse vzorce materialov in jih dati v potrditev projektantu

Atrakcija d.o.o., Glavni trg 25, 1241 Kamnik / 01-839-77-59 / atrakcija@atrakcija.com

ATRAKCIJA arhitekturni biro

investitor: **ZD dr. Julija Polca Kamnik**
Novi trg 26, SI-1241 Kamnik, Slovenija


objekt: **ZD KAMNIK - OPREMA AMBULANT**

merilo: **M 1:25**


PROSTOR 3 - ZDRAVNIK 1

risba št.: **A.07.5**


POGLED 05.1

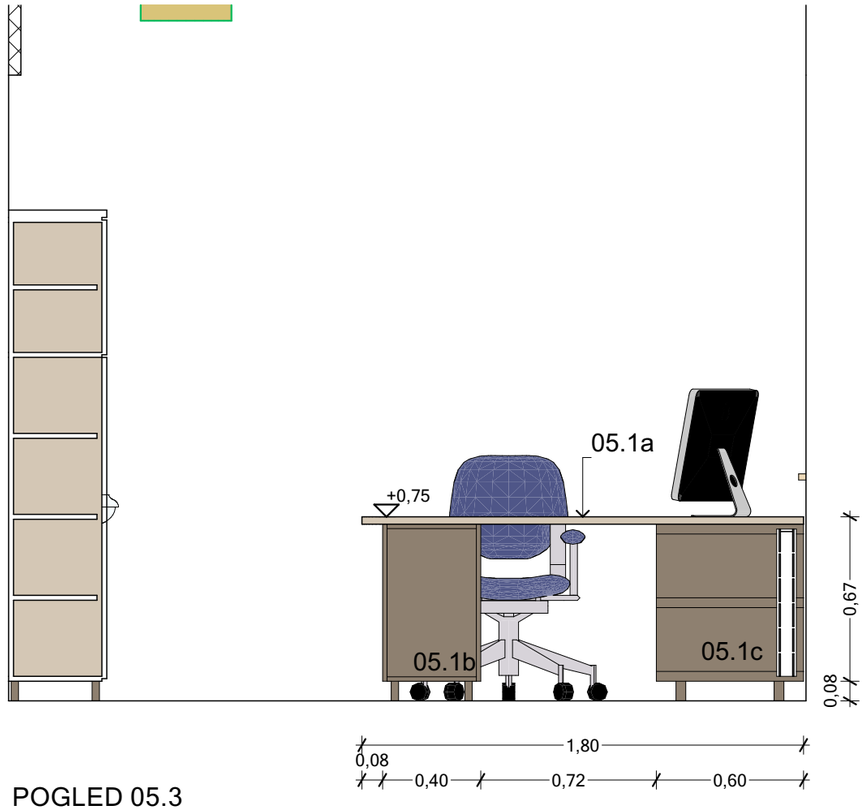


POGLED 05.2

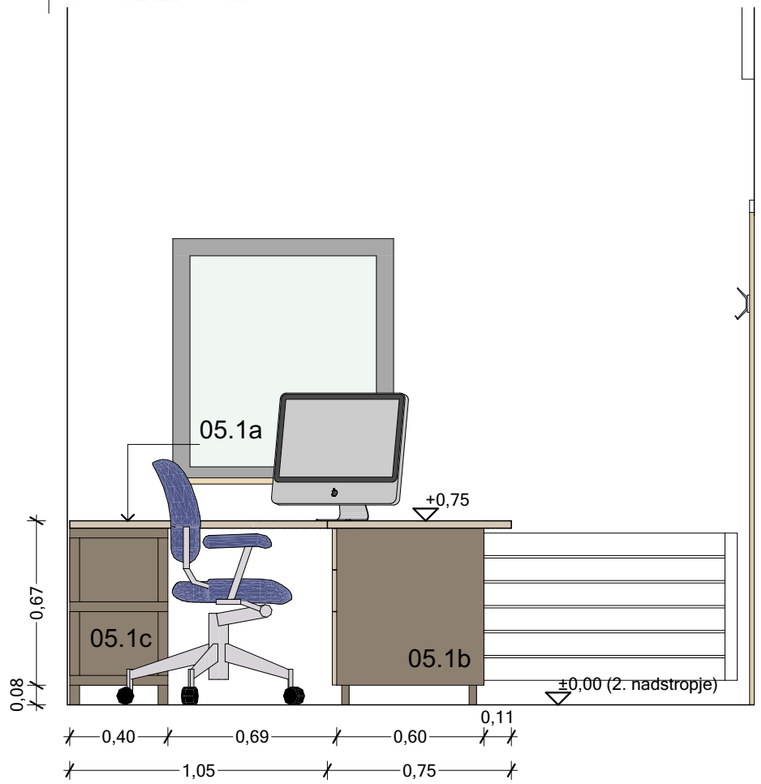

POGLED 05.3

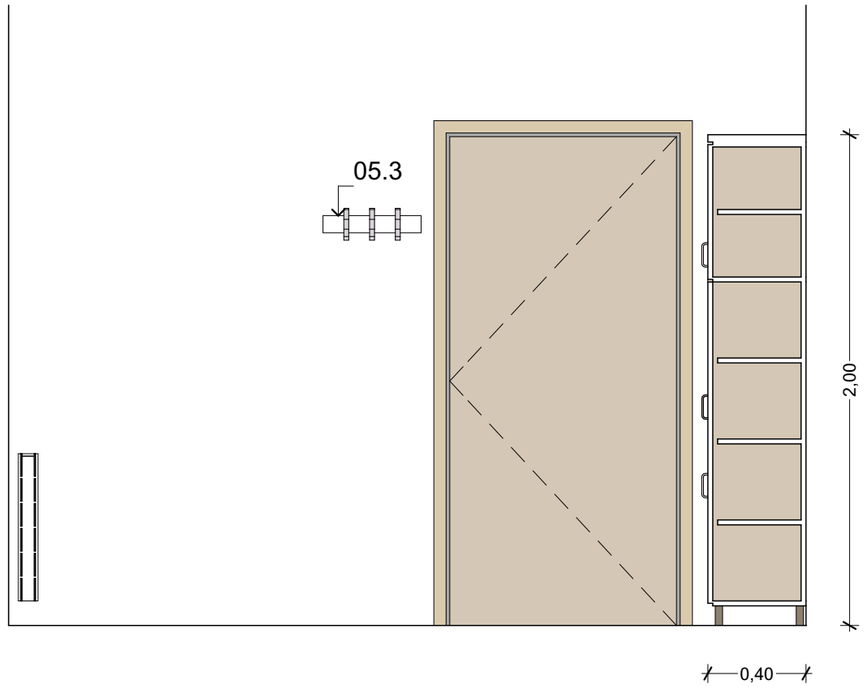

POGLED 05.4

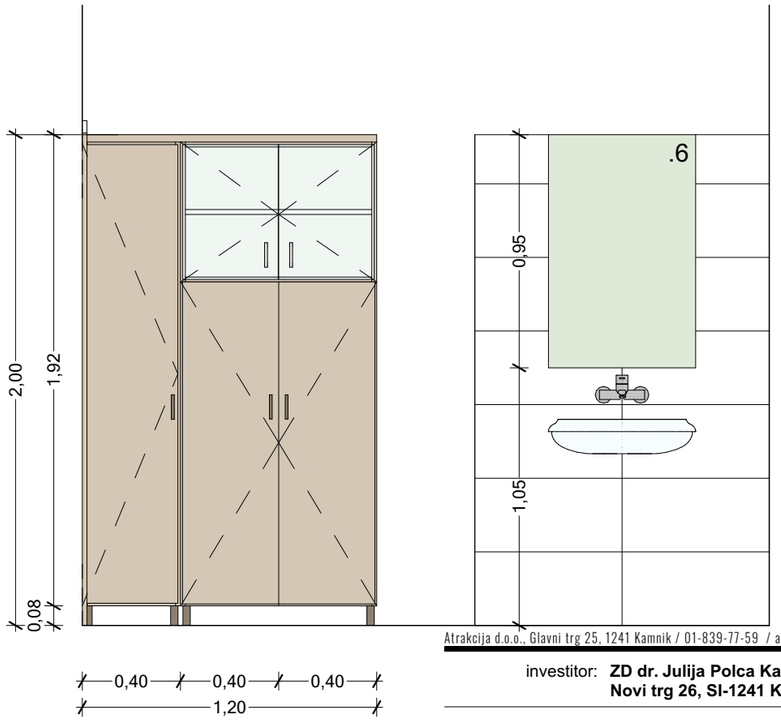

OPOMBE:
- vse mere preveriti na mestu in v primeru odstopanj obvestiti projektanta!!
- predmet dokumentacije je Tekstualni del s popisom del in Grafični del. Pred izdajo ponudb je potrebno pregledati vso dokumentacijo in primeru nejasnosti kontaktirati projektanta!
- Dekorji so vzorčni, pred izdelavo je izvajalec dolžan pripraviti vse vzorce materialov in jih dati v potrditev projektantu

Atrakcija d.o.o., Glavni trg 25, 1241 Kamnik / 01-839-77-59 / atrakcija@atrakcija.com

ATRAKCIJA • arhitekturni biro

investitor: **ZD dr. Julija Polca Kamnik**
Novi trg 26, SI-1241 Kamnik, Slovenija


objekt: **ZD KAMNIK - OPREMA AMBULANT**

merilo: **M 1:25**


PROSTOR 5 - REFERENČNA AMBULANTA 1

risba št.: **A.07.6**


POGLED 07.1

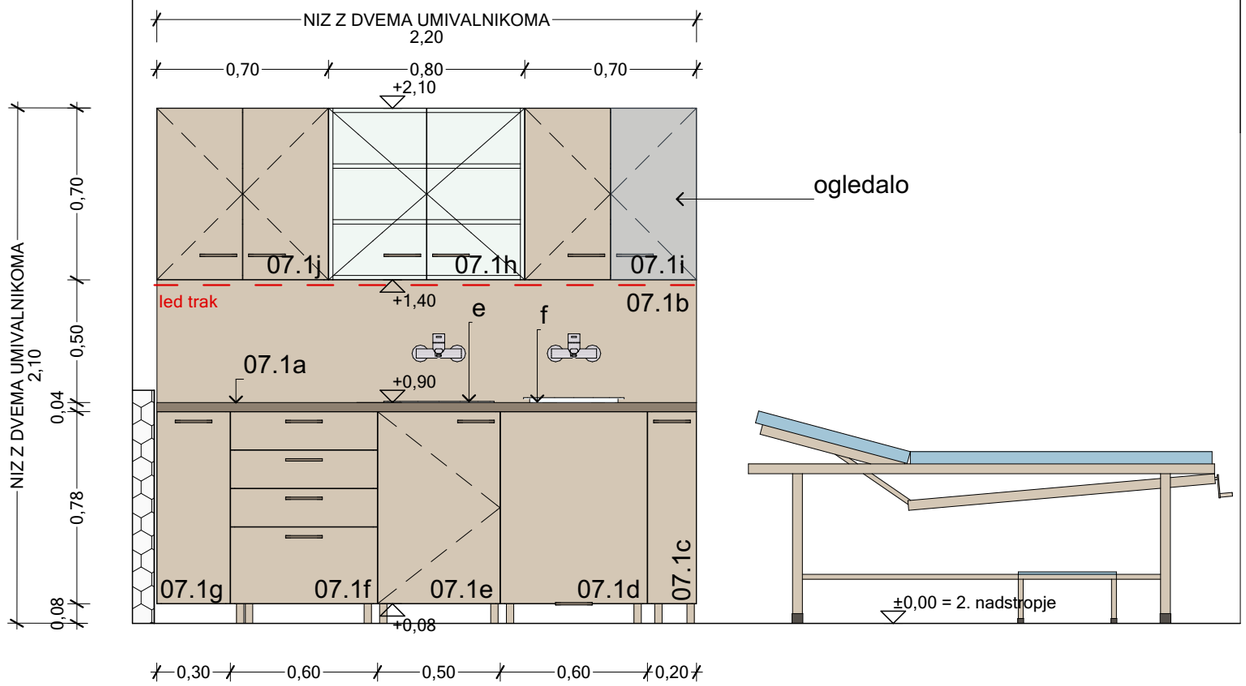


POGLED 07.2

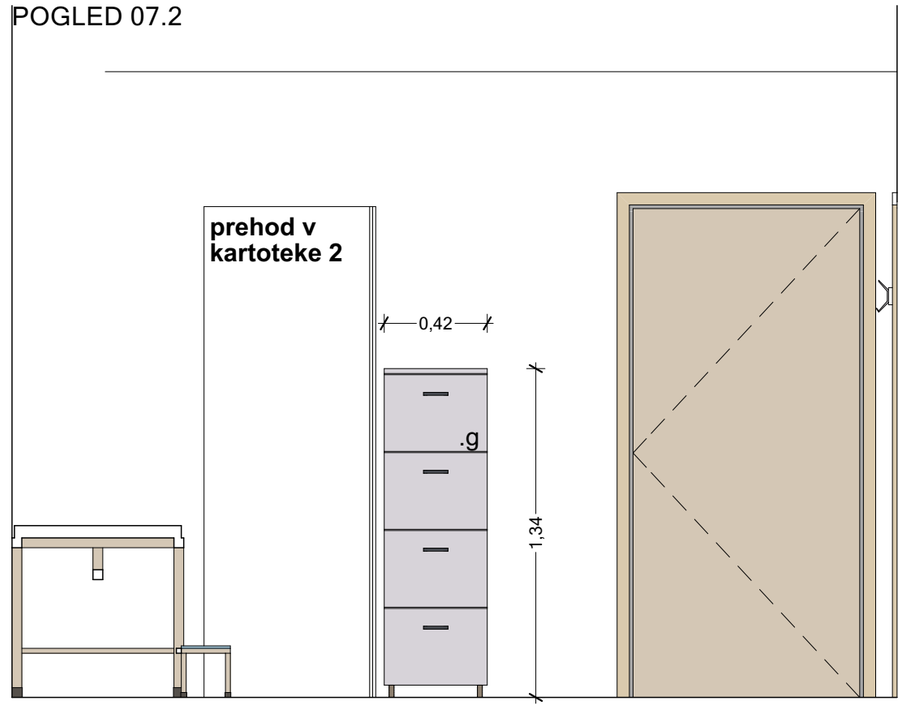

POGLED 07.3

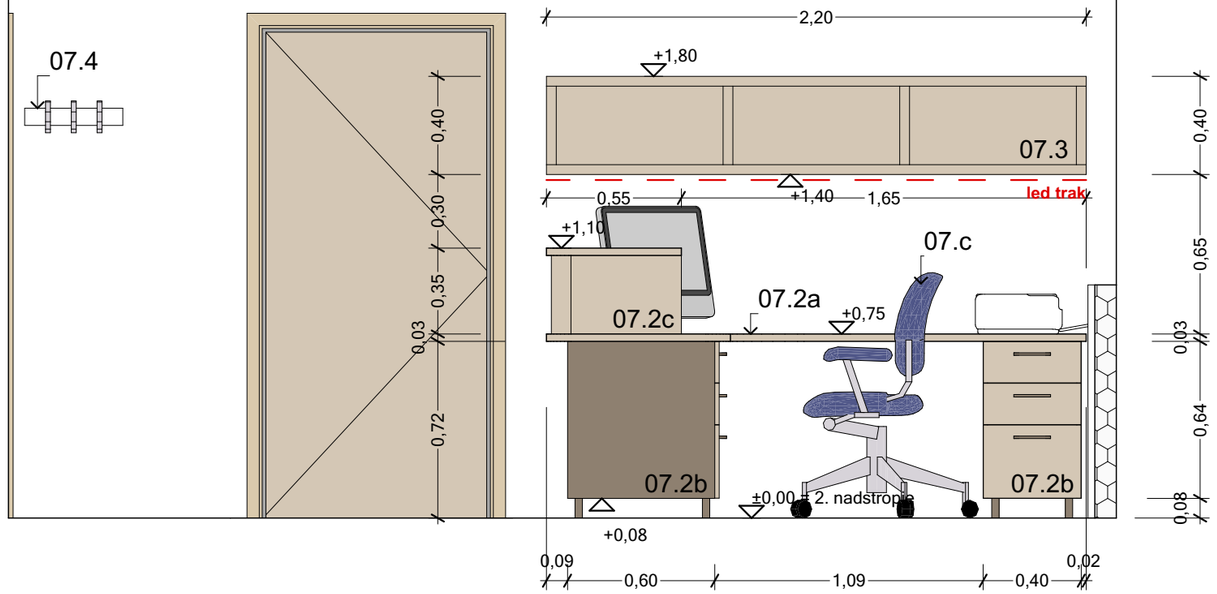

POGLED 07.4

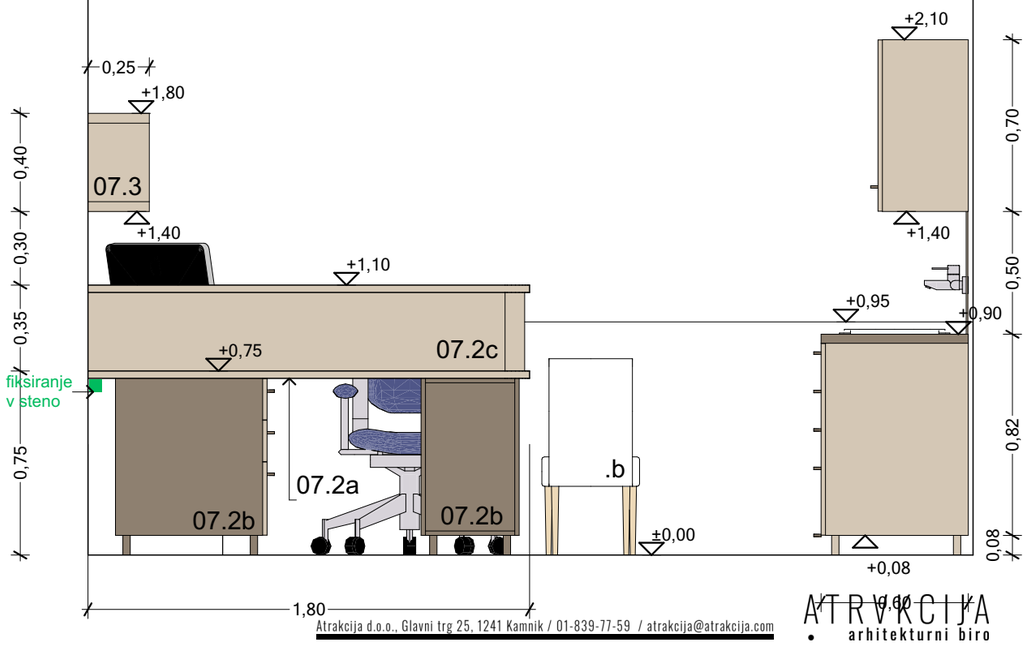

OPOMBE:
- vse mere preveriti na mestu in v primeru odstopanj obvestiti projektanta!!
- predmet dokumentacije je Tekstualni del s popisom del in Grafični del. Pred izdajo ponudb je potrebno pregledati vso dokumentacijo in primeru nejasnosti kontaktirati projektanta!
- Dekorji so vzorčni, pred izdelavo je izvajalec dolžan pripraviti vse vzorce materialov in jih dati v potrditev projektantu

Atrakcija d.o.o., Glavni trg 25, 1241 Kamnik / 01-839-77-59 / atrakcija@atrakcija.com

ATRAKCIJA • arhitekturni biro

investitor: **ZD dr. Julija Polca Kamnik**
Novi trg 26, SI-1241 Kamnik, Slovenija


objekt: **ZD KAMNIK - OPREMA AMBULANT**

merilo: **M 1:25**


PROSTOR 7 - SESTRSKA SOBA 2

risba št.: **A.07.7**


POGLED 08.1

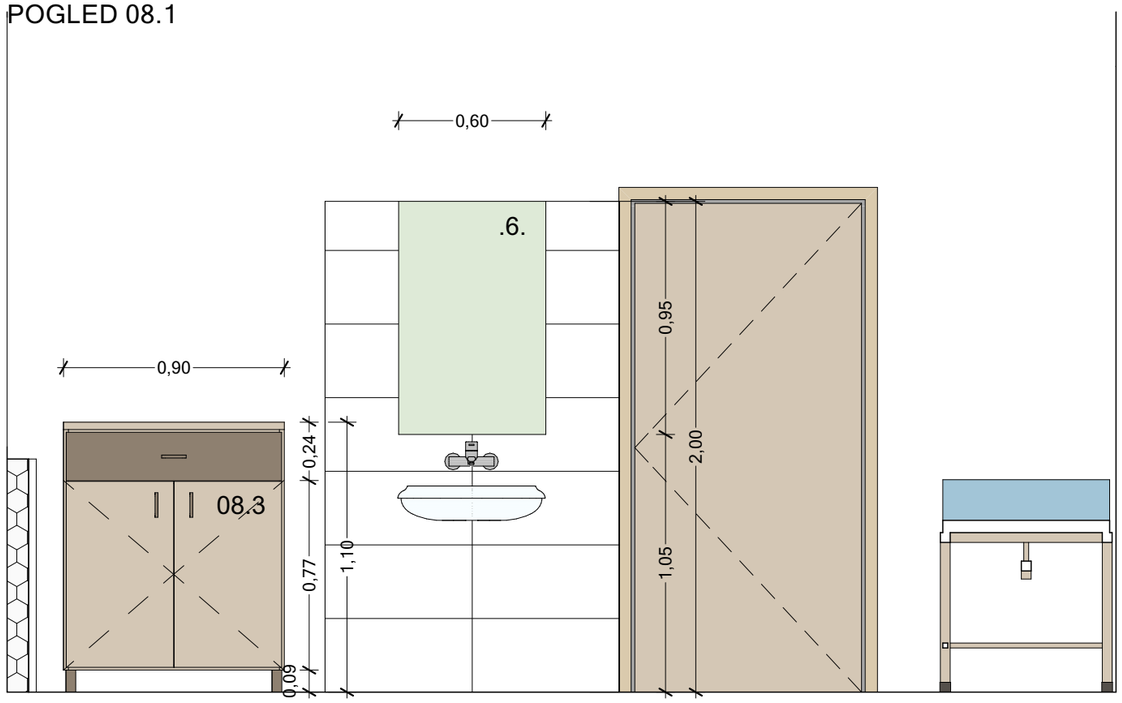


POGLED 08.2

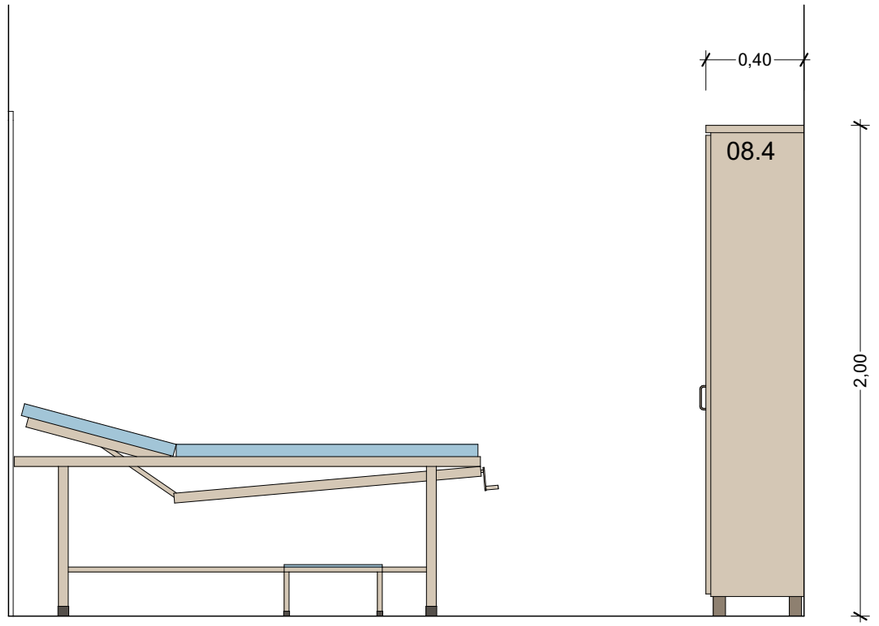

POGLED 08.3

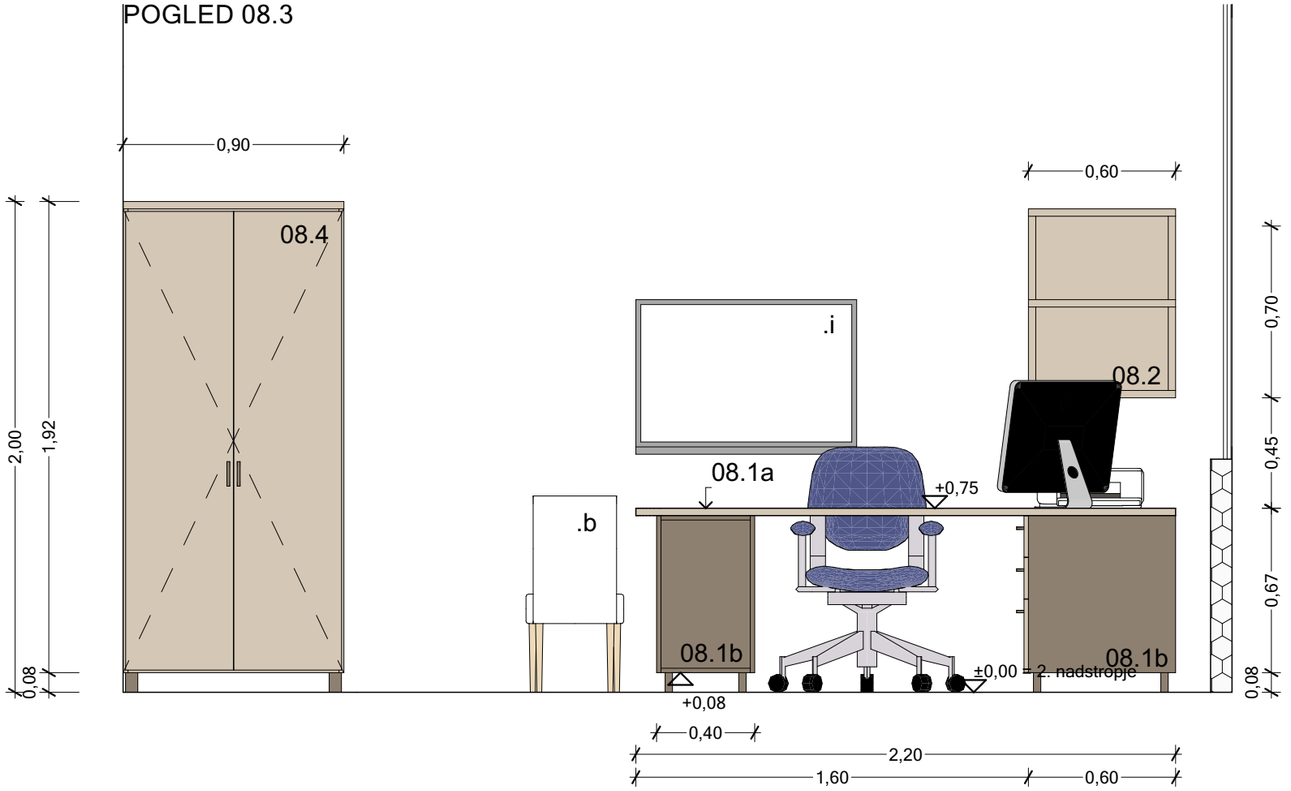

POGLED 08.4

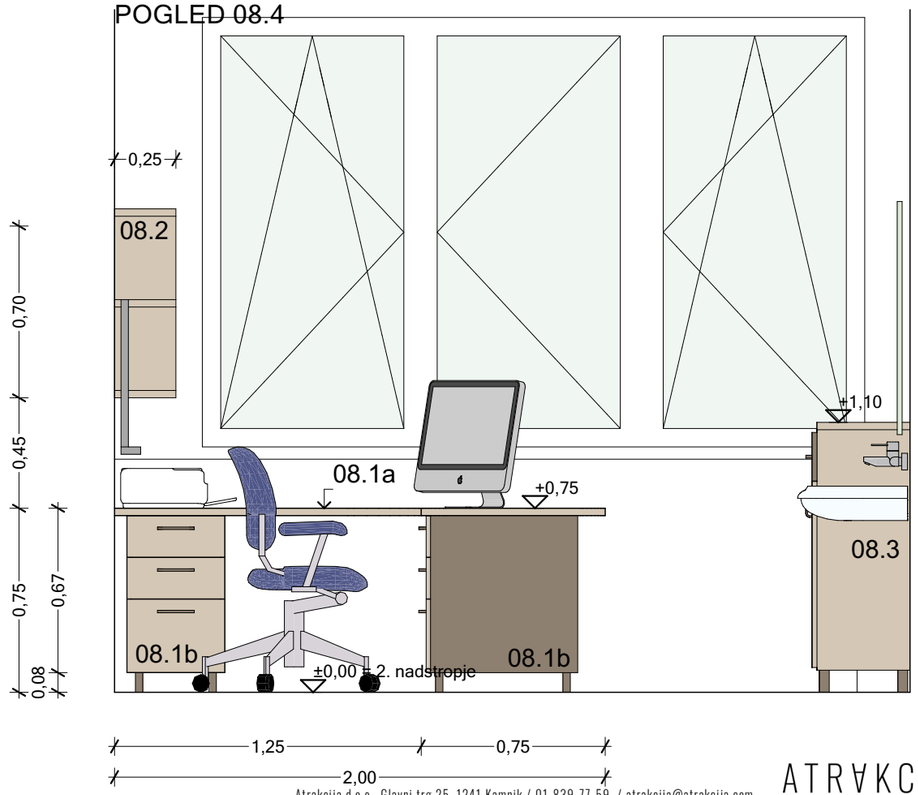

OPOMBE:
- vse mere preveriti na mestu in v primeru odstopanj obvestiti projektanta!!
- predmet dokumentacije je Tekstualni del s popisom del in Grafični del. Pred izdajo ponudb je potrebno pregledati vso dokumentacijo in primeru nejasnosti kontaktirati projektanta!
- Dekorji so vzorčni, pred izdelavo je izvajalec dolžan pripraviti vse vzorce materialov in jih dati v potrditev projektantu

ATRAKCIJA • arhitekturni biro
Atrakcija d.o.o., Glavni trg 25, 1241 Kamnik / 01-839-77-59 / atrakcija@atrakcija.com

investitor: **ZD dr. Julija Polca Kamnik**
Novi trg 26, SI-1241 Kamnik, Slovenija


objekt: **ZD KAMNIK - OPREMA AMBULANT**

merilo: **M 1:25**


PROSTOR 8 - ZDRAVNIK 2

risba št.: **A.07.8**


POGLED 10.1

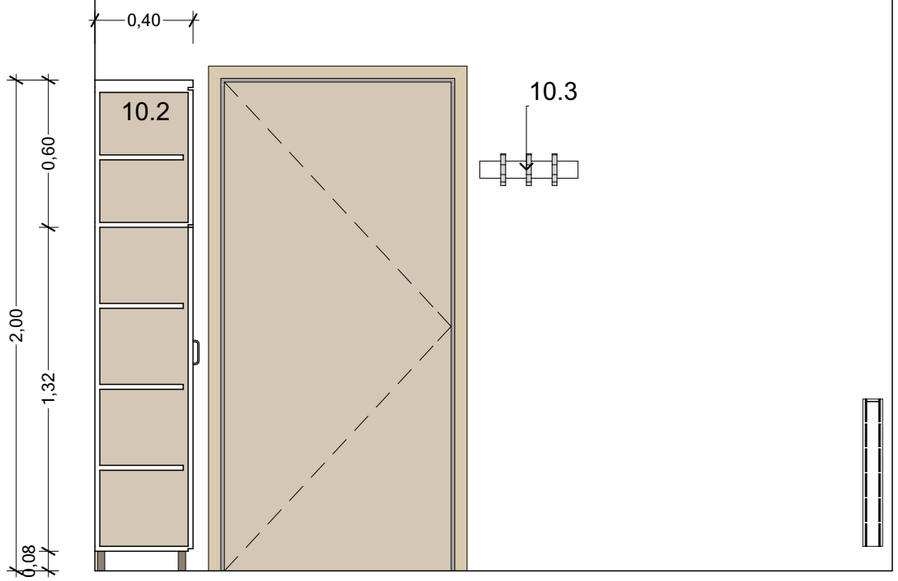


POGLED 10.2

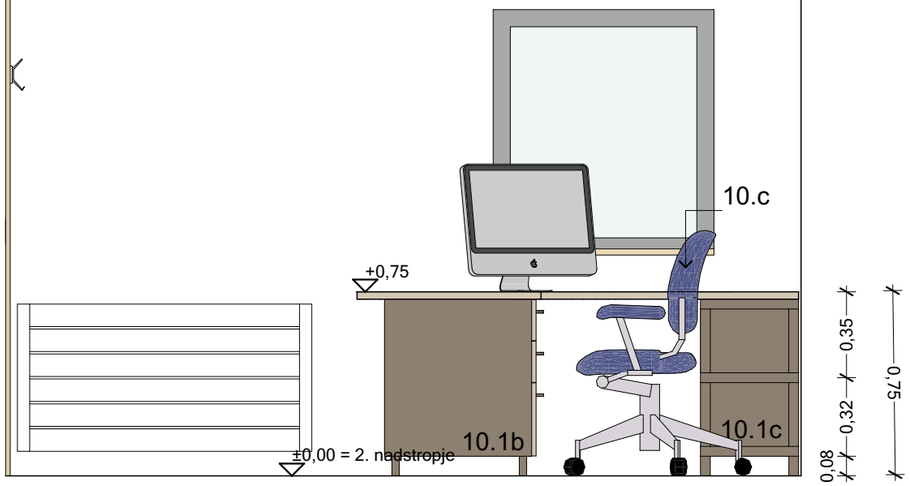

POGLED 10.3

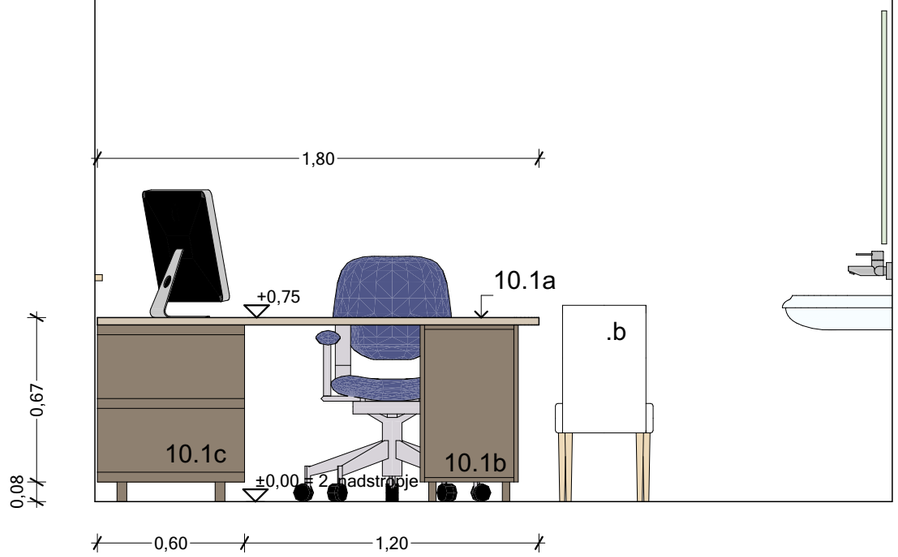

POGLED 10.4

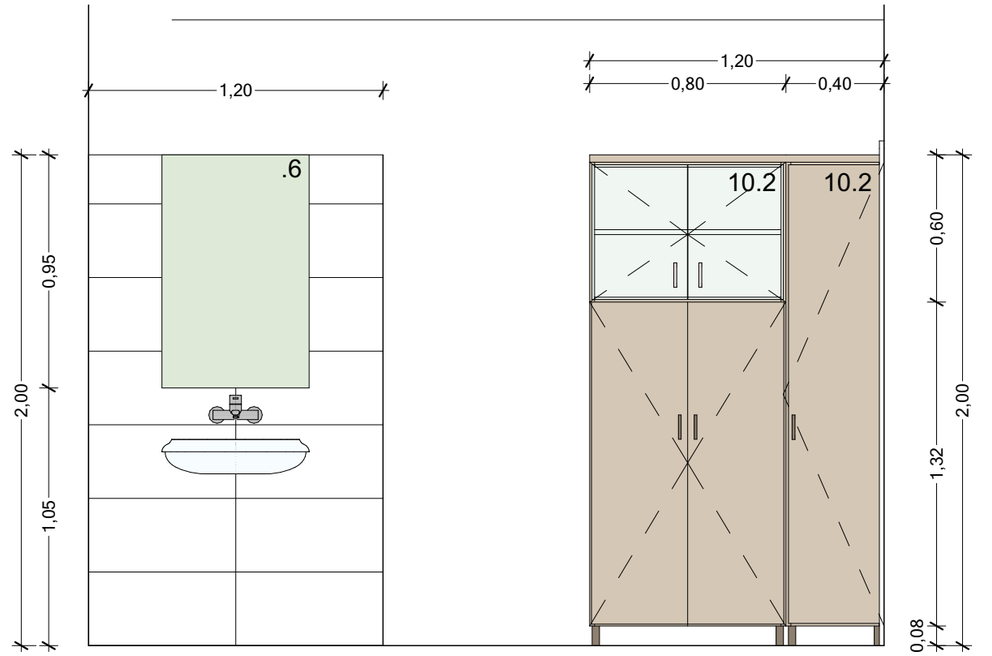

OPOMBE:
- vse mere preveriti na mestu in v primeru odstopanj obvestiti projektanta!!
- predmet dokumentacije je Tekstualni del s popisom del in Grafični del. Pred izdajo ponudb je potrebno pregledati vso dokumentacijo in primeru nejasnosti kontaktirati projektanta!
- Dekorji so vzorčni, pred izdelavo je izvajalec dolžan pripraviti vse vzorce materialov in jih dati v potrditev projektantu

Atrakcija d.o.o., Glavni trg 25, 1241 Kamnik / 01-839-77-59 / atrakcija@atrakcija.com

ATRAKCIJA • arhitekturni biro

investitor: **ZD dr. Julija Polca Kamnik**
Novi trg 26, SI-1241 Kamnik, Slovenija


objekt: **ZD KAMNIK - OPREMA AMBULANT**

merilo: **M 1:25**


PROSTOR 10 - REFERENČNA AMBULANTA 2

risba št.: **A.07.9**


POGLED 11.1

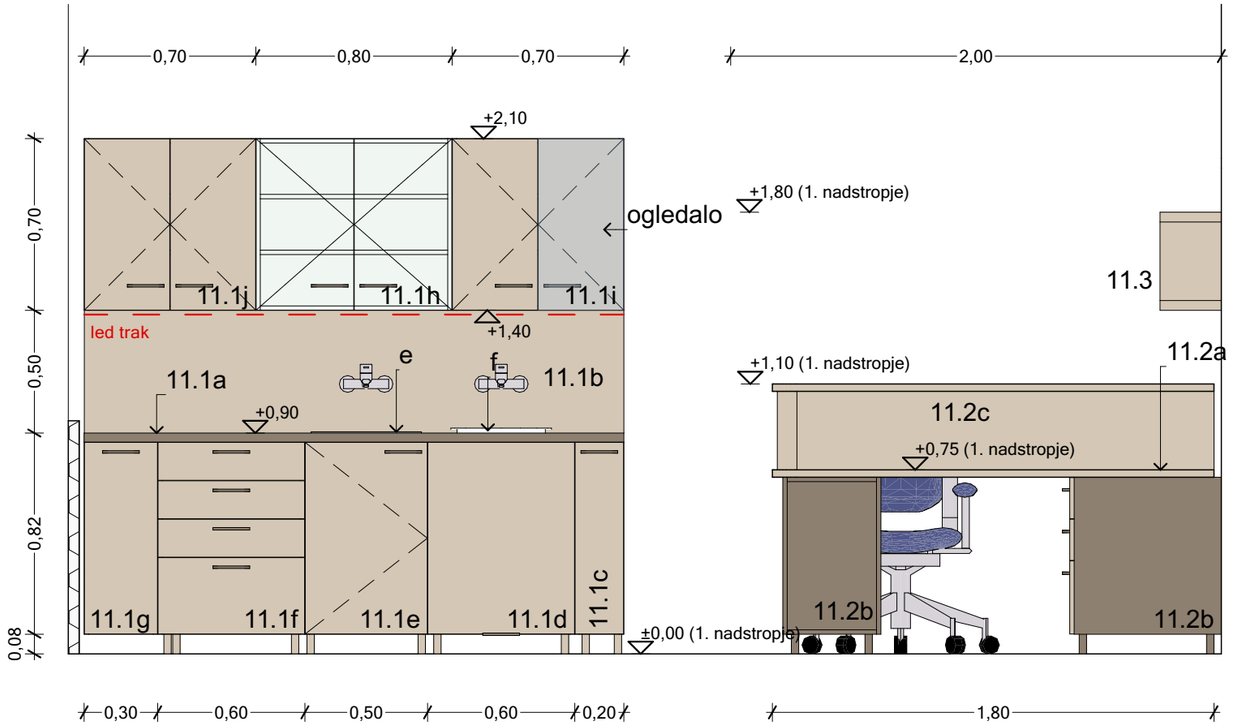


POGLED 11.2

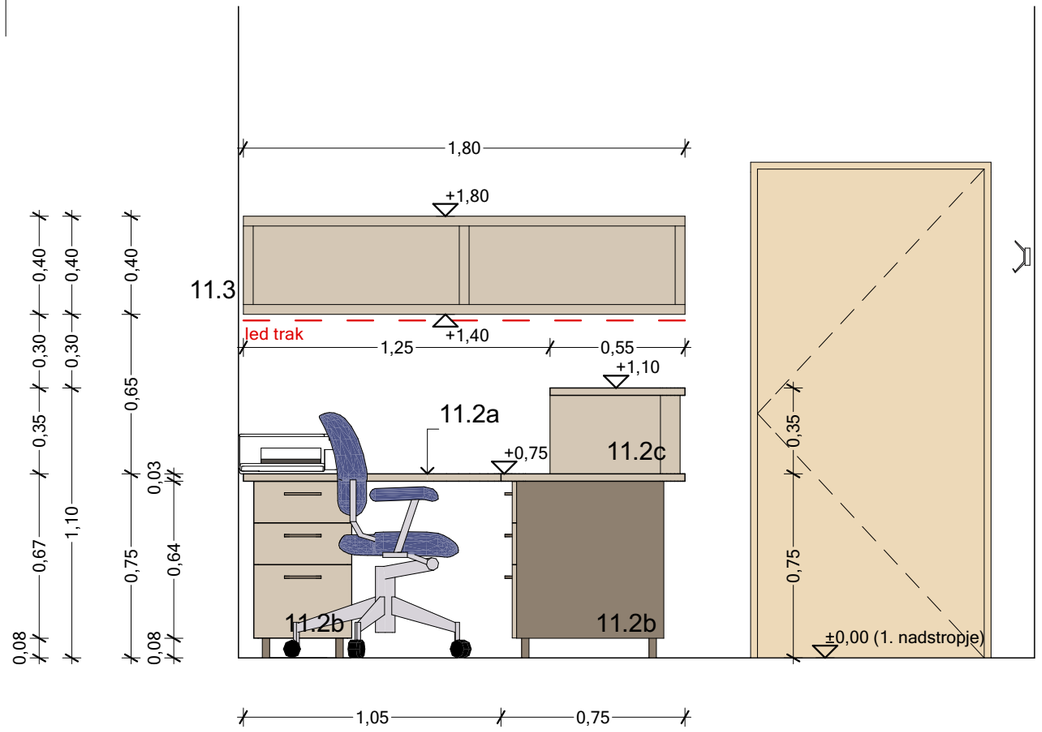

POGLED 11.3

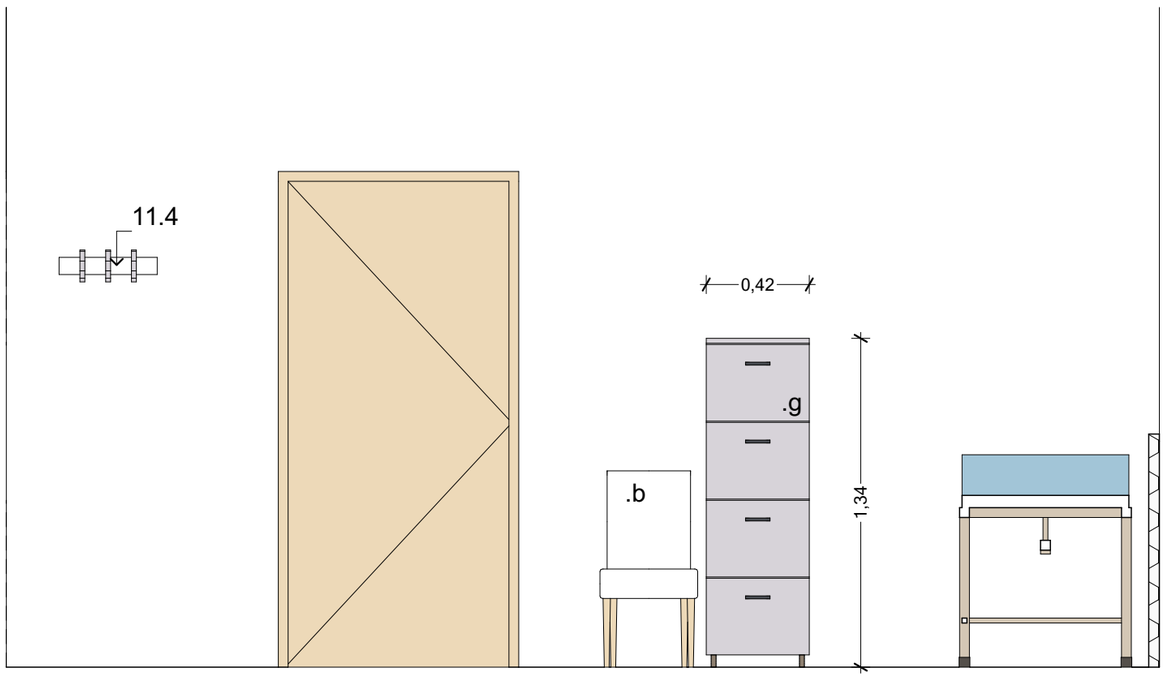

POGLED 11.4

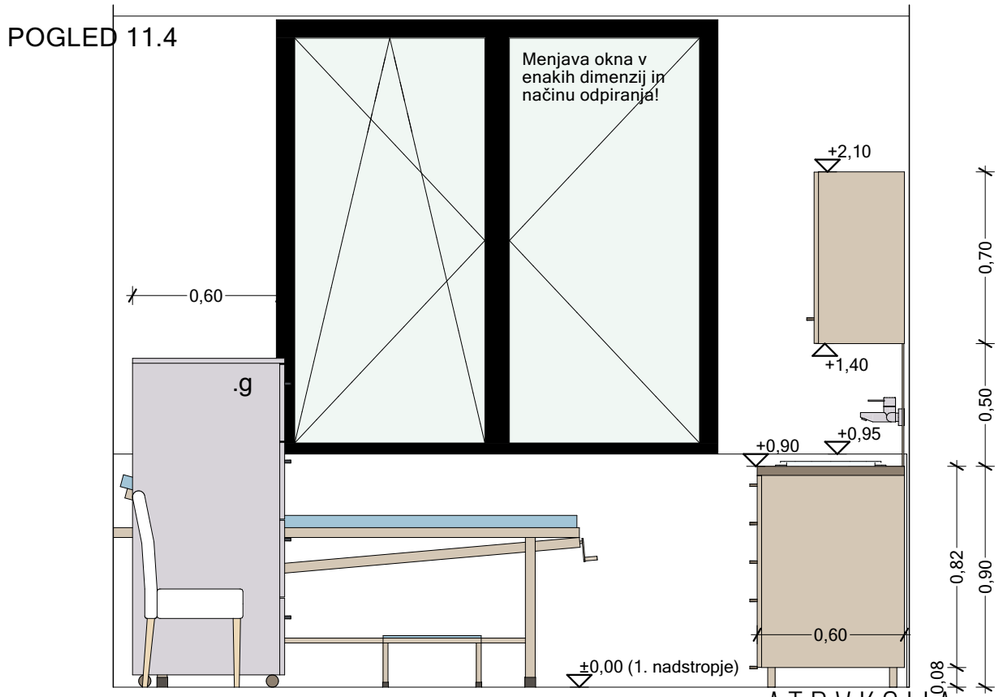

PROSTOR 13 V PRITLIČJU - SESTRSKA SOBA 4 IMA IDENTIČNO POSTAVITEV!

OPOMBE:
- vse mere preveriti na mestu in v primeru odstopanj obvestiti projektanta!!
- predmet dokumentacije je Tekstualni del s popisom del in Grafični del. Pred izdajo ponudb je potrebno pregledati vso dokumentacijo in primeru nejasnosti kontaktirati projektanta!
- Dekorji so vzorčni, pred izdelavo je izvajalec dolžan pripraviti vse vzorce materialov in jih dati v potrditev projektantu

Atrakcija d.o.o., Glavni trg 25, 1241 Kamnik / 01-839-77-59 / atrakcija@atrakcija.com

ATRAKCIJA • arhitekturni biro

investitor: **ZD dr. Julija Polca Kamnik**
Novi trg 26, SI-1241 Kamnik, Slovenija


objekt: **ZD KAMNIK - OPREMA AMBULANT**

merilo: **M 1:25**


PROSTOR 11 IN 13 - SESTRSKA SOBA 3 IN 4

risba št.: **A.07.10**


POGLED 12.1

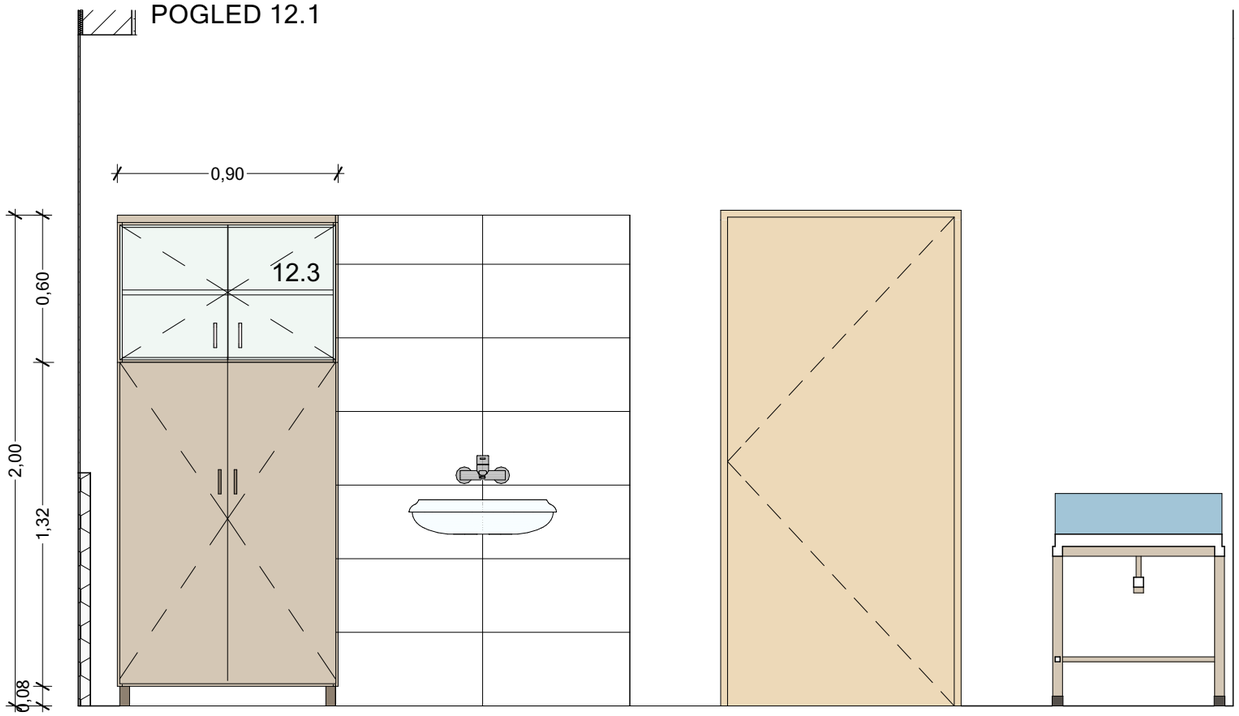


POGLED 12.2

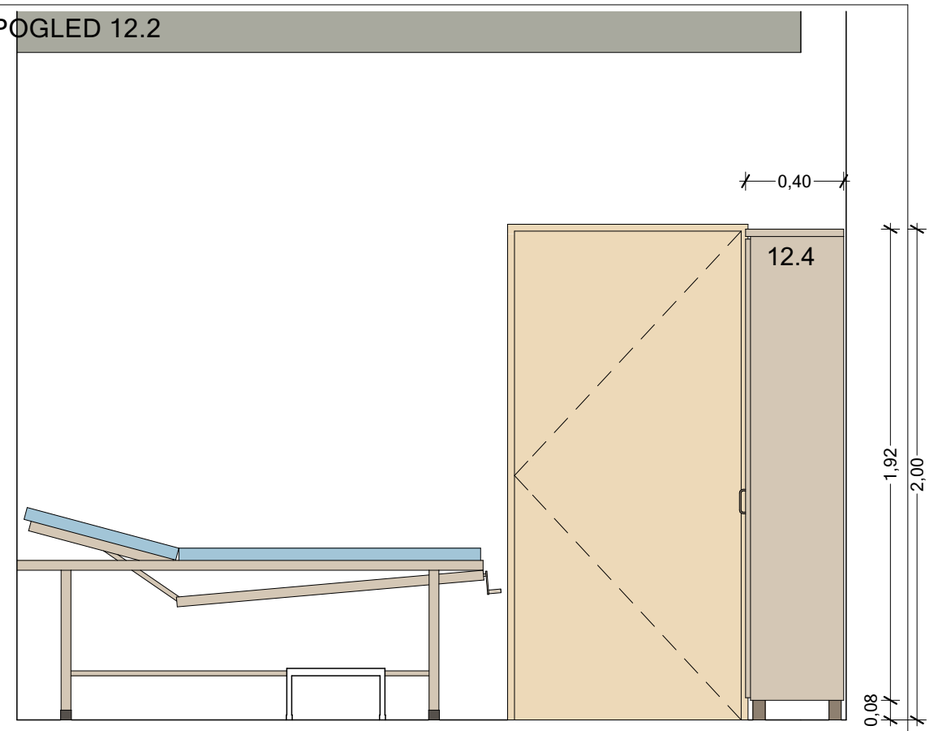

POGLED 12.3

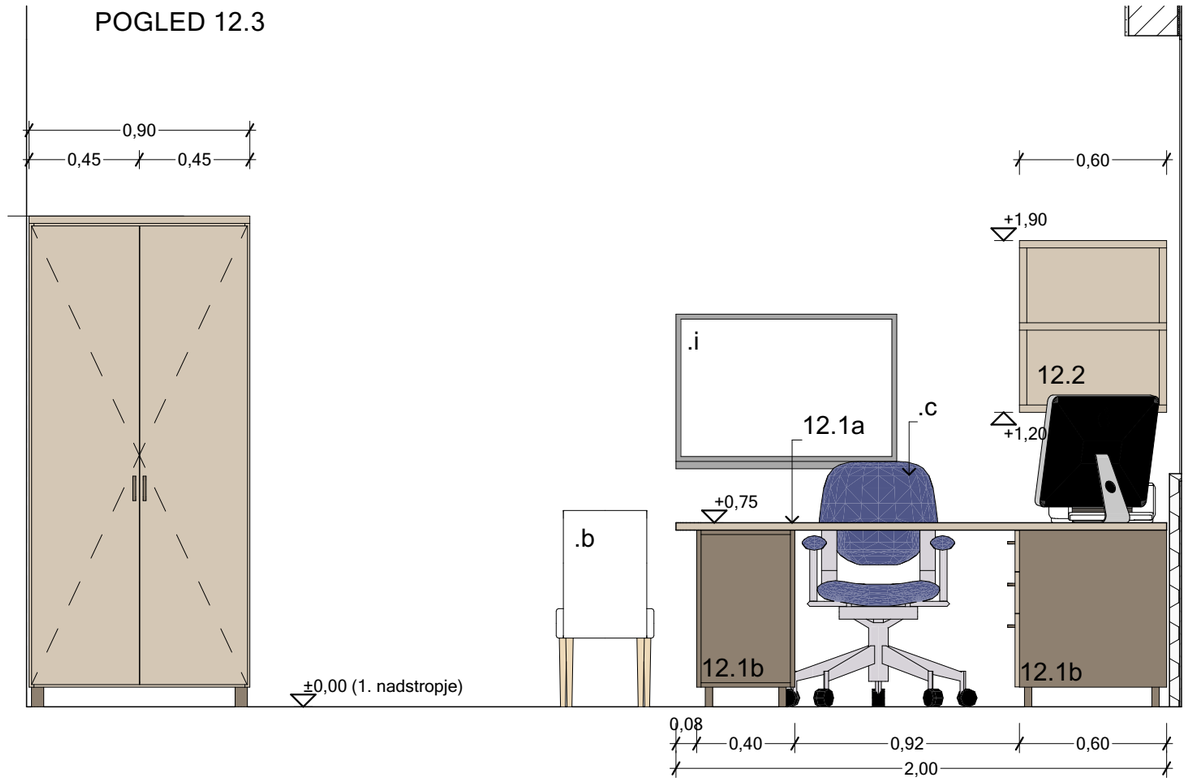

POGLED 12.4

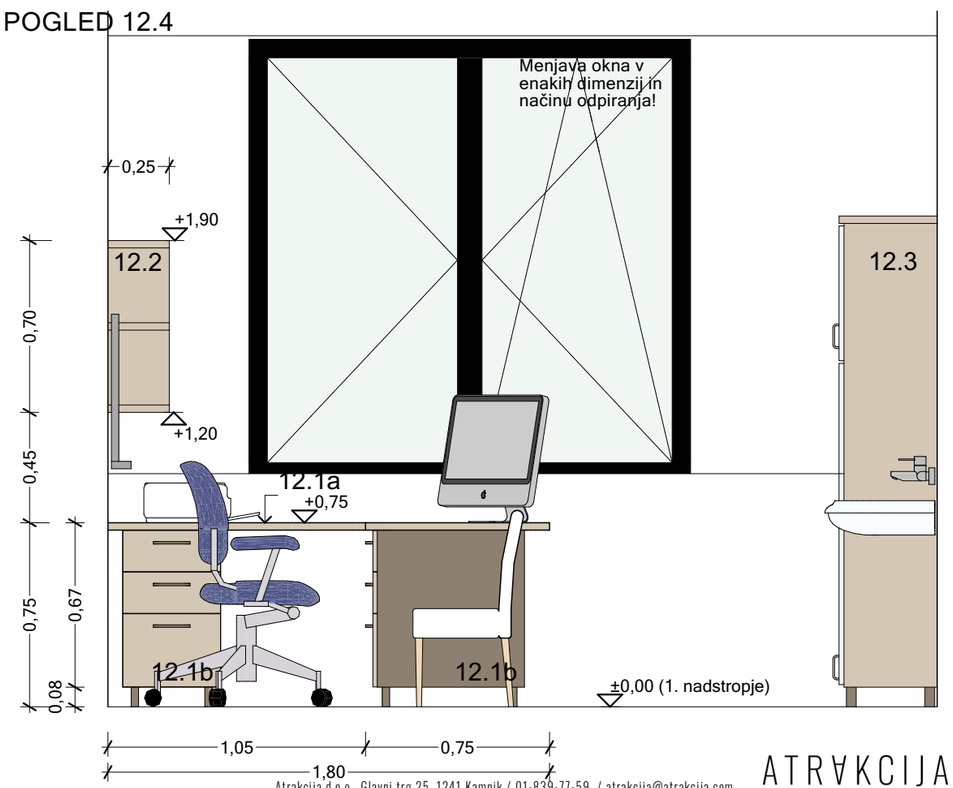

PROSTOR 14 V PRITLIČJU - ZDRAVNIK 4 IMA IDENTIČNO POSTAVITEV!

OPOMBE:
- vse mere preveriti na mestu in v primeru odstopanj obvestiti projektanta!!
- predmet dokumentacije je Tekstualni del s popisom del in Grafični del. Pred izdajo ponudb je potrebno pregledati vso dokumentacijo in primeru nejasnosti kontaktirati projektanta!
- Dekorji so vzorčni, pred izdelavo je izvajalec dolžan pripraviti vse vzorce materialov in jih dati v potrditev projektantu

ATRAKCIJA • arhitekturni biro
Atrakcija d.o.o., Glavni trg 25, 1241 Kamnik / 01-839-77-59 / atrakcija@atrakcija.com

investitor: **ZD dr. Julija Polca Kamnik**
Novi trg 26, SI-1241 Kamnik, Slovenija

objekt: **ZD KAMNIK - OPREMA AMBULANT**

merilo: **M 1:25**

PROSTOR 12 IN 14 - ZDRAVNIK 3 IN 4

risba št.: **A.07.11**