

Datum:	Spremembe:
--------	------------


Načrt:	Investitor:
4. NAČRT ELEKTRIČNIH INŠTALACIJ IN ELEKTRIČNE OPREME	EP
Odgovorni projektant:	Risal:
Podpis:	D.Furlan
Datum:	April 2025


Projektant:
Elektro Primorska
Podjetje za distribucijo električne energije, d.d.
Id. št.: 0128


Vrsta projekta:	TIP.
Datum:	April 2025
Merilo:	1:50


Naziv objekta:	RP 20 kV Razdrto
Vsebinska risbe:	tloris
	20 kV stikališče v enem nizu - obstoječe stanje

Št. proj.:	/
Št. načrta:	
Št. risbe:	1

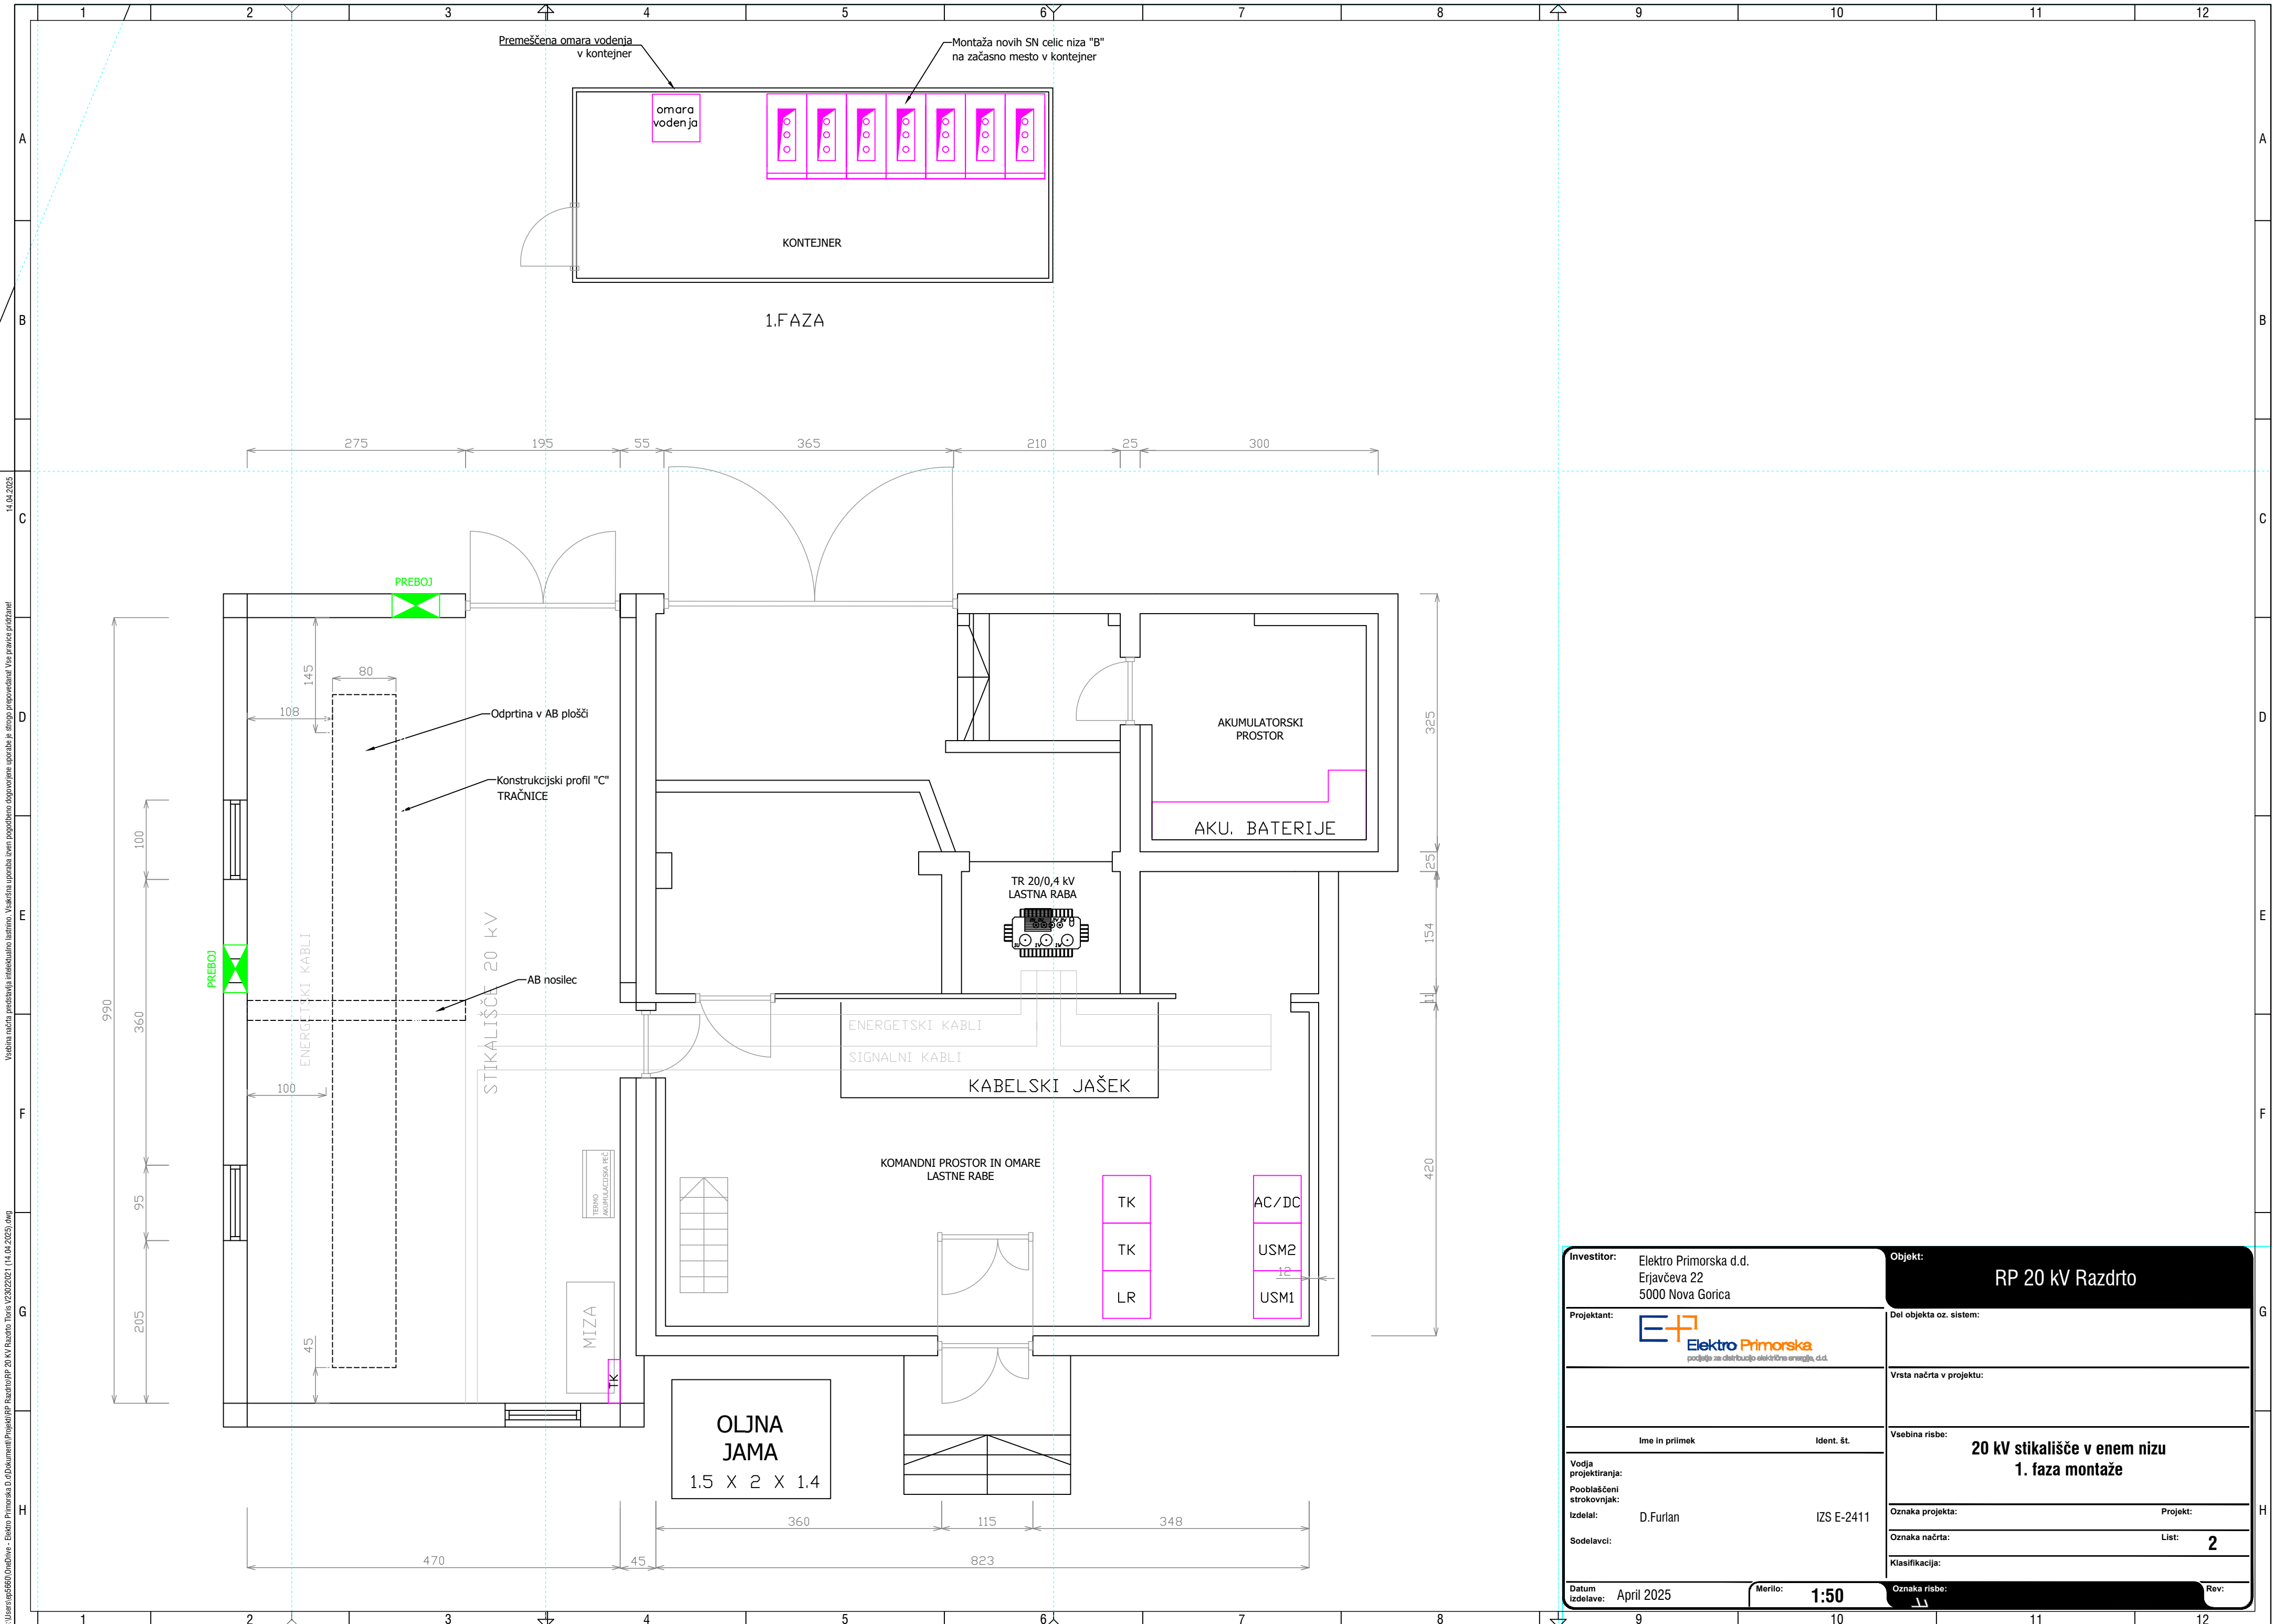

Investitor:	Elektro Primorska d.d. Erjavčeva 22 5000 Nova Gorica	Objekt:	RP 20 kV Razdrto
Projektant:	 Elektro Primorska <small>podjetje za distribucijo električne energije, d.o.o.</small>	Del objekta oz. sistem:	
		Vrsta načrta v projektu:	
		Vsebina risbe:	20 kV stikališče v enem nizu 1. faza montaže
Vodja projektiranja:		Oznaka projekta:	Projekt:
Pooblaščen strokovnjak:		Oznaka načrta:	List: 2
Izdelal:	D.Furlan	Klasifikacija:	
Sodelavci:		Oznaka risbe:	Rev:
Datum izdelave:	April 2025	Merilo:	1:50

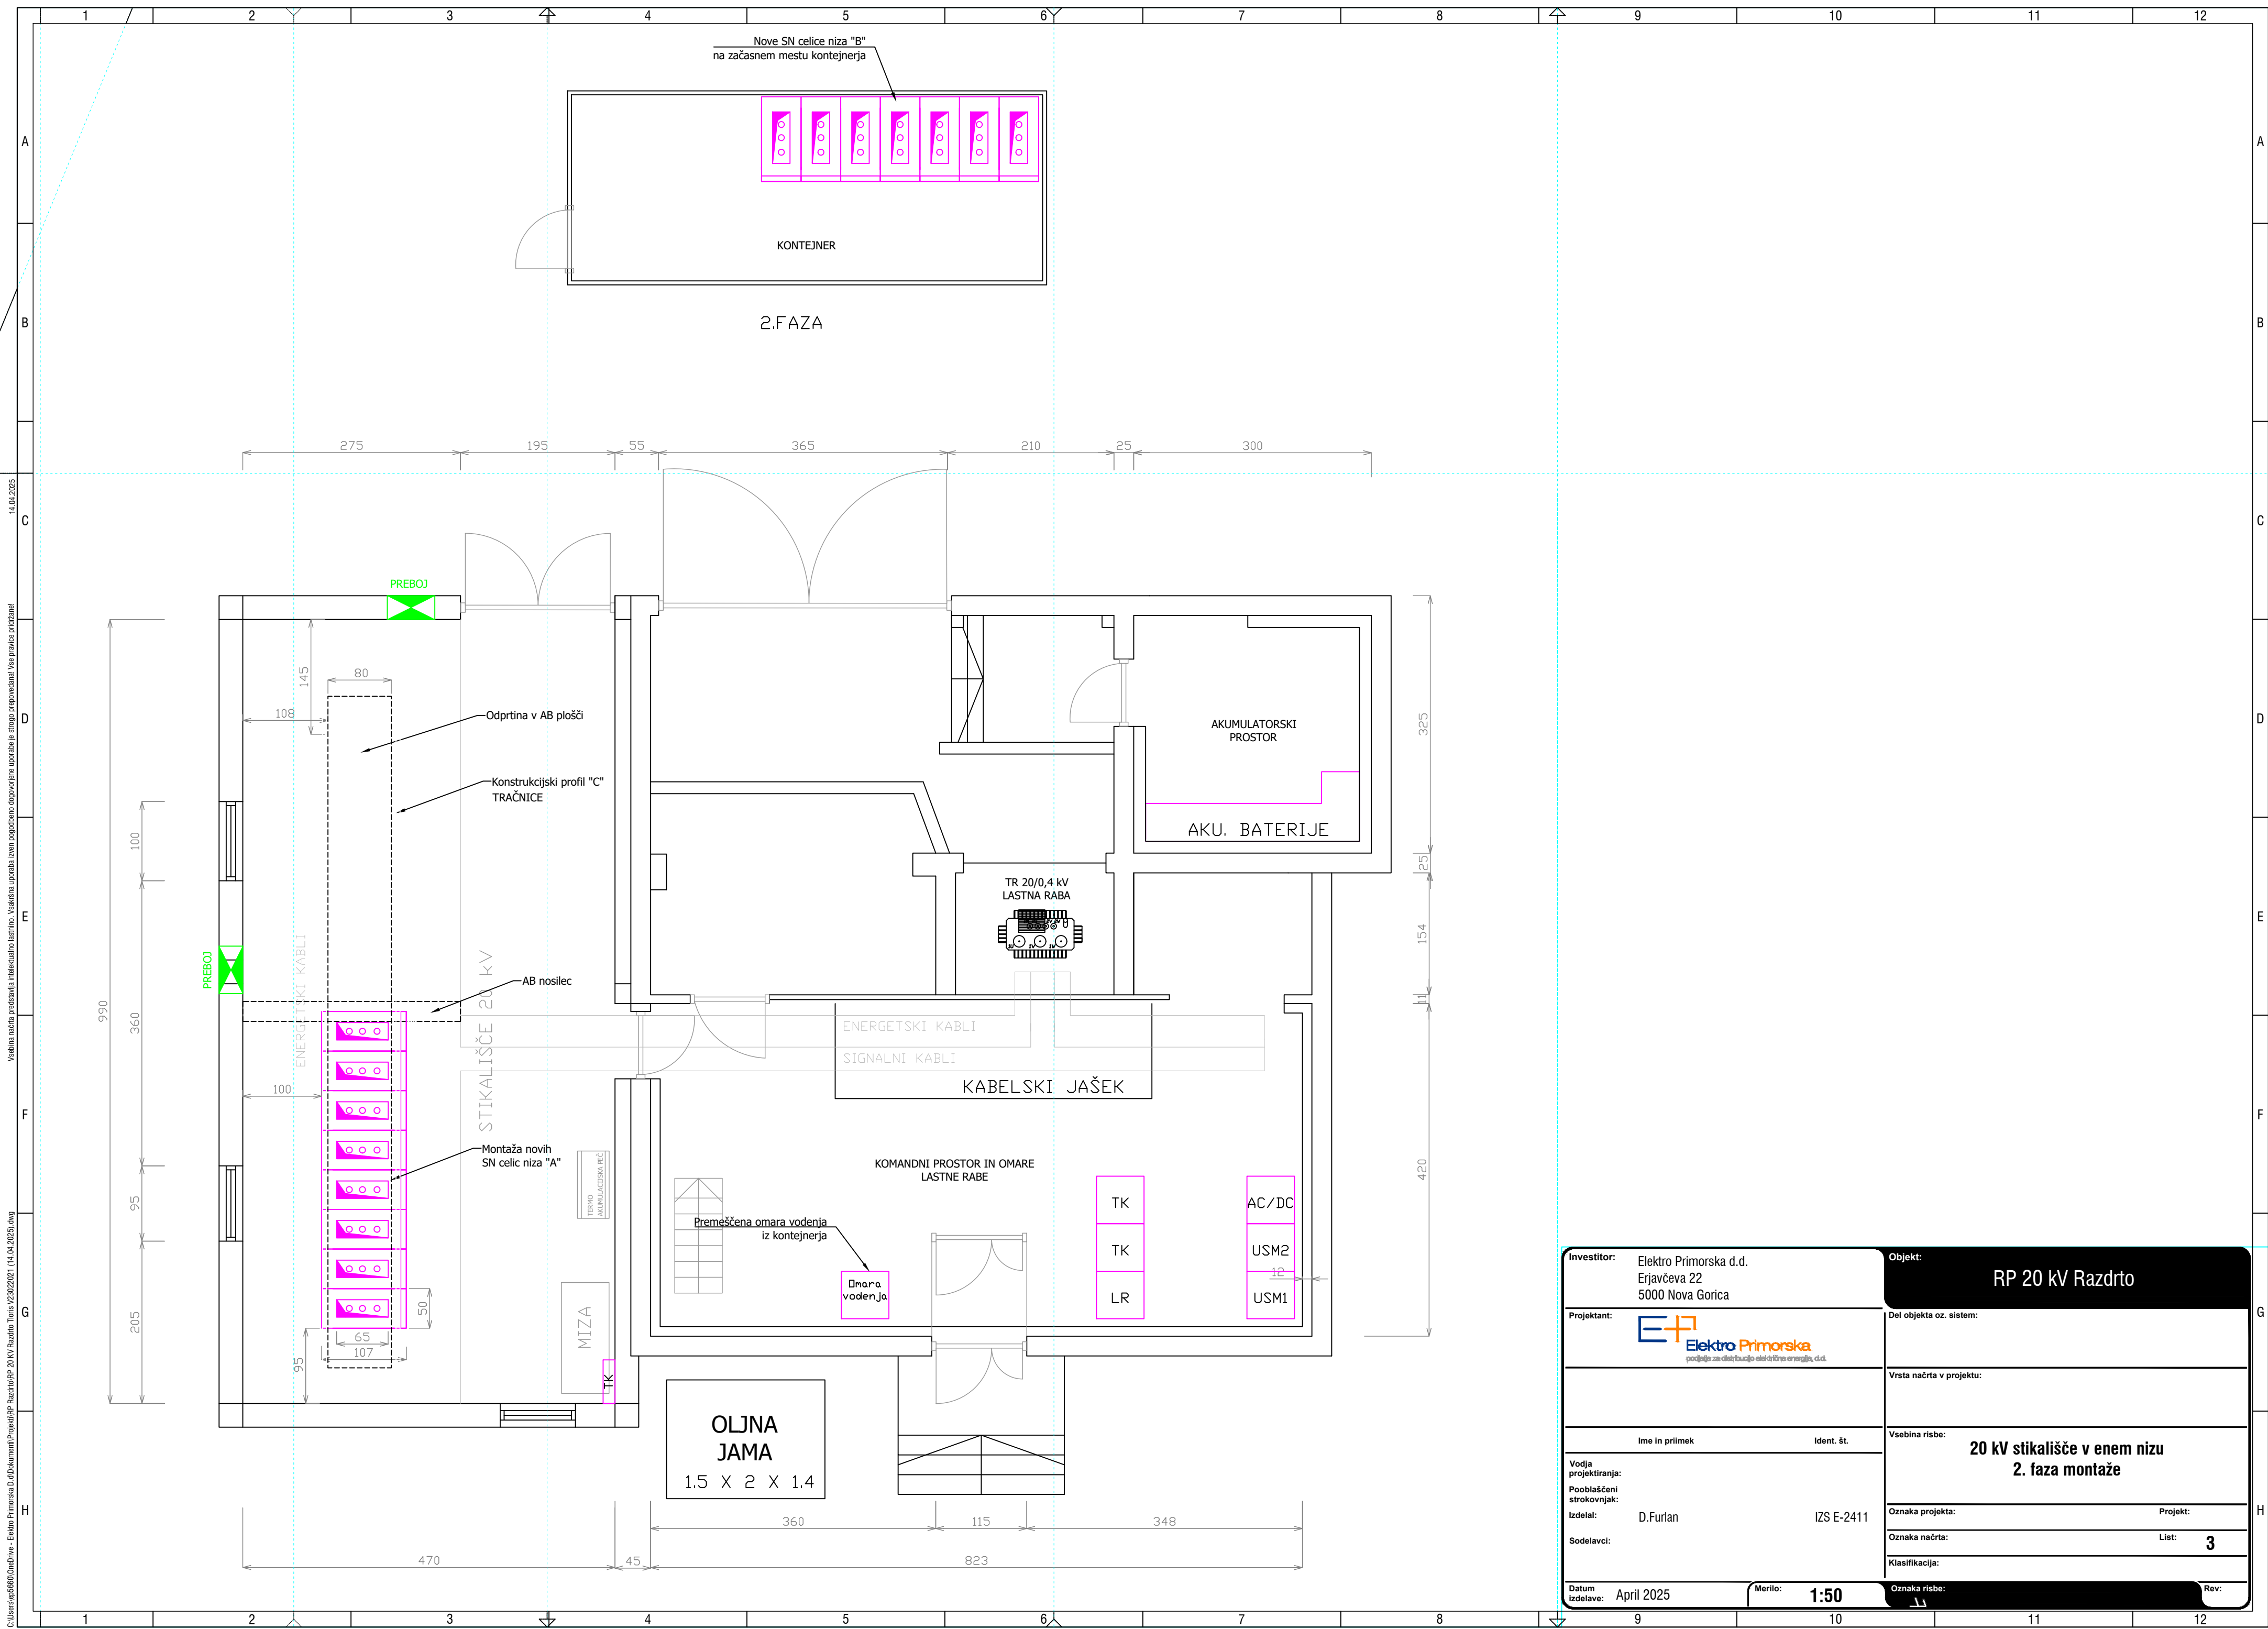

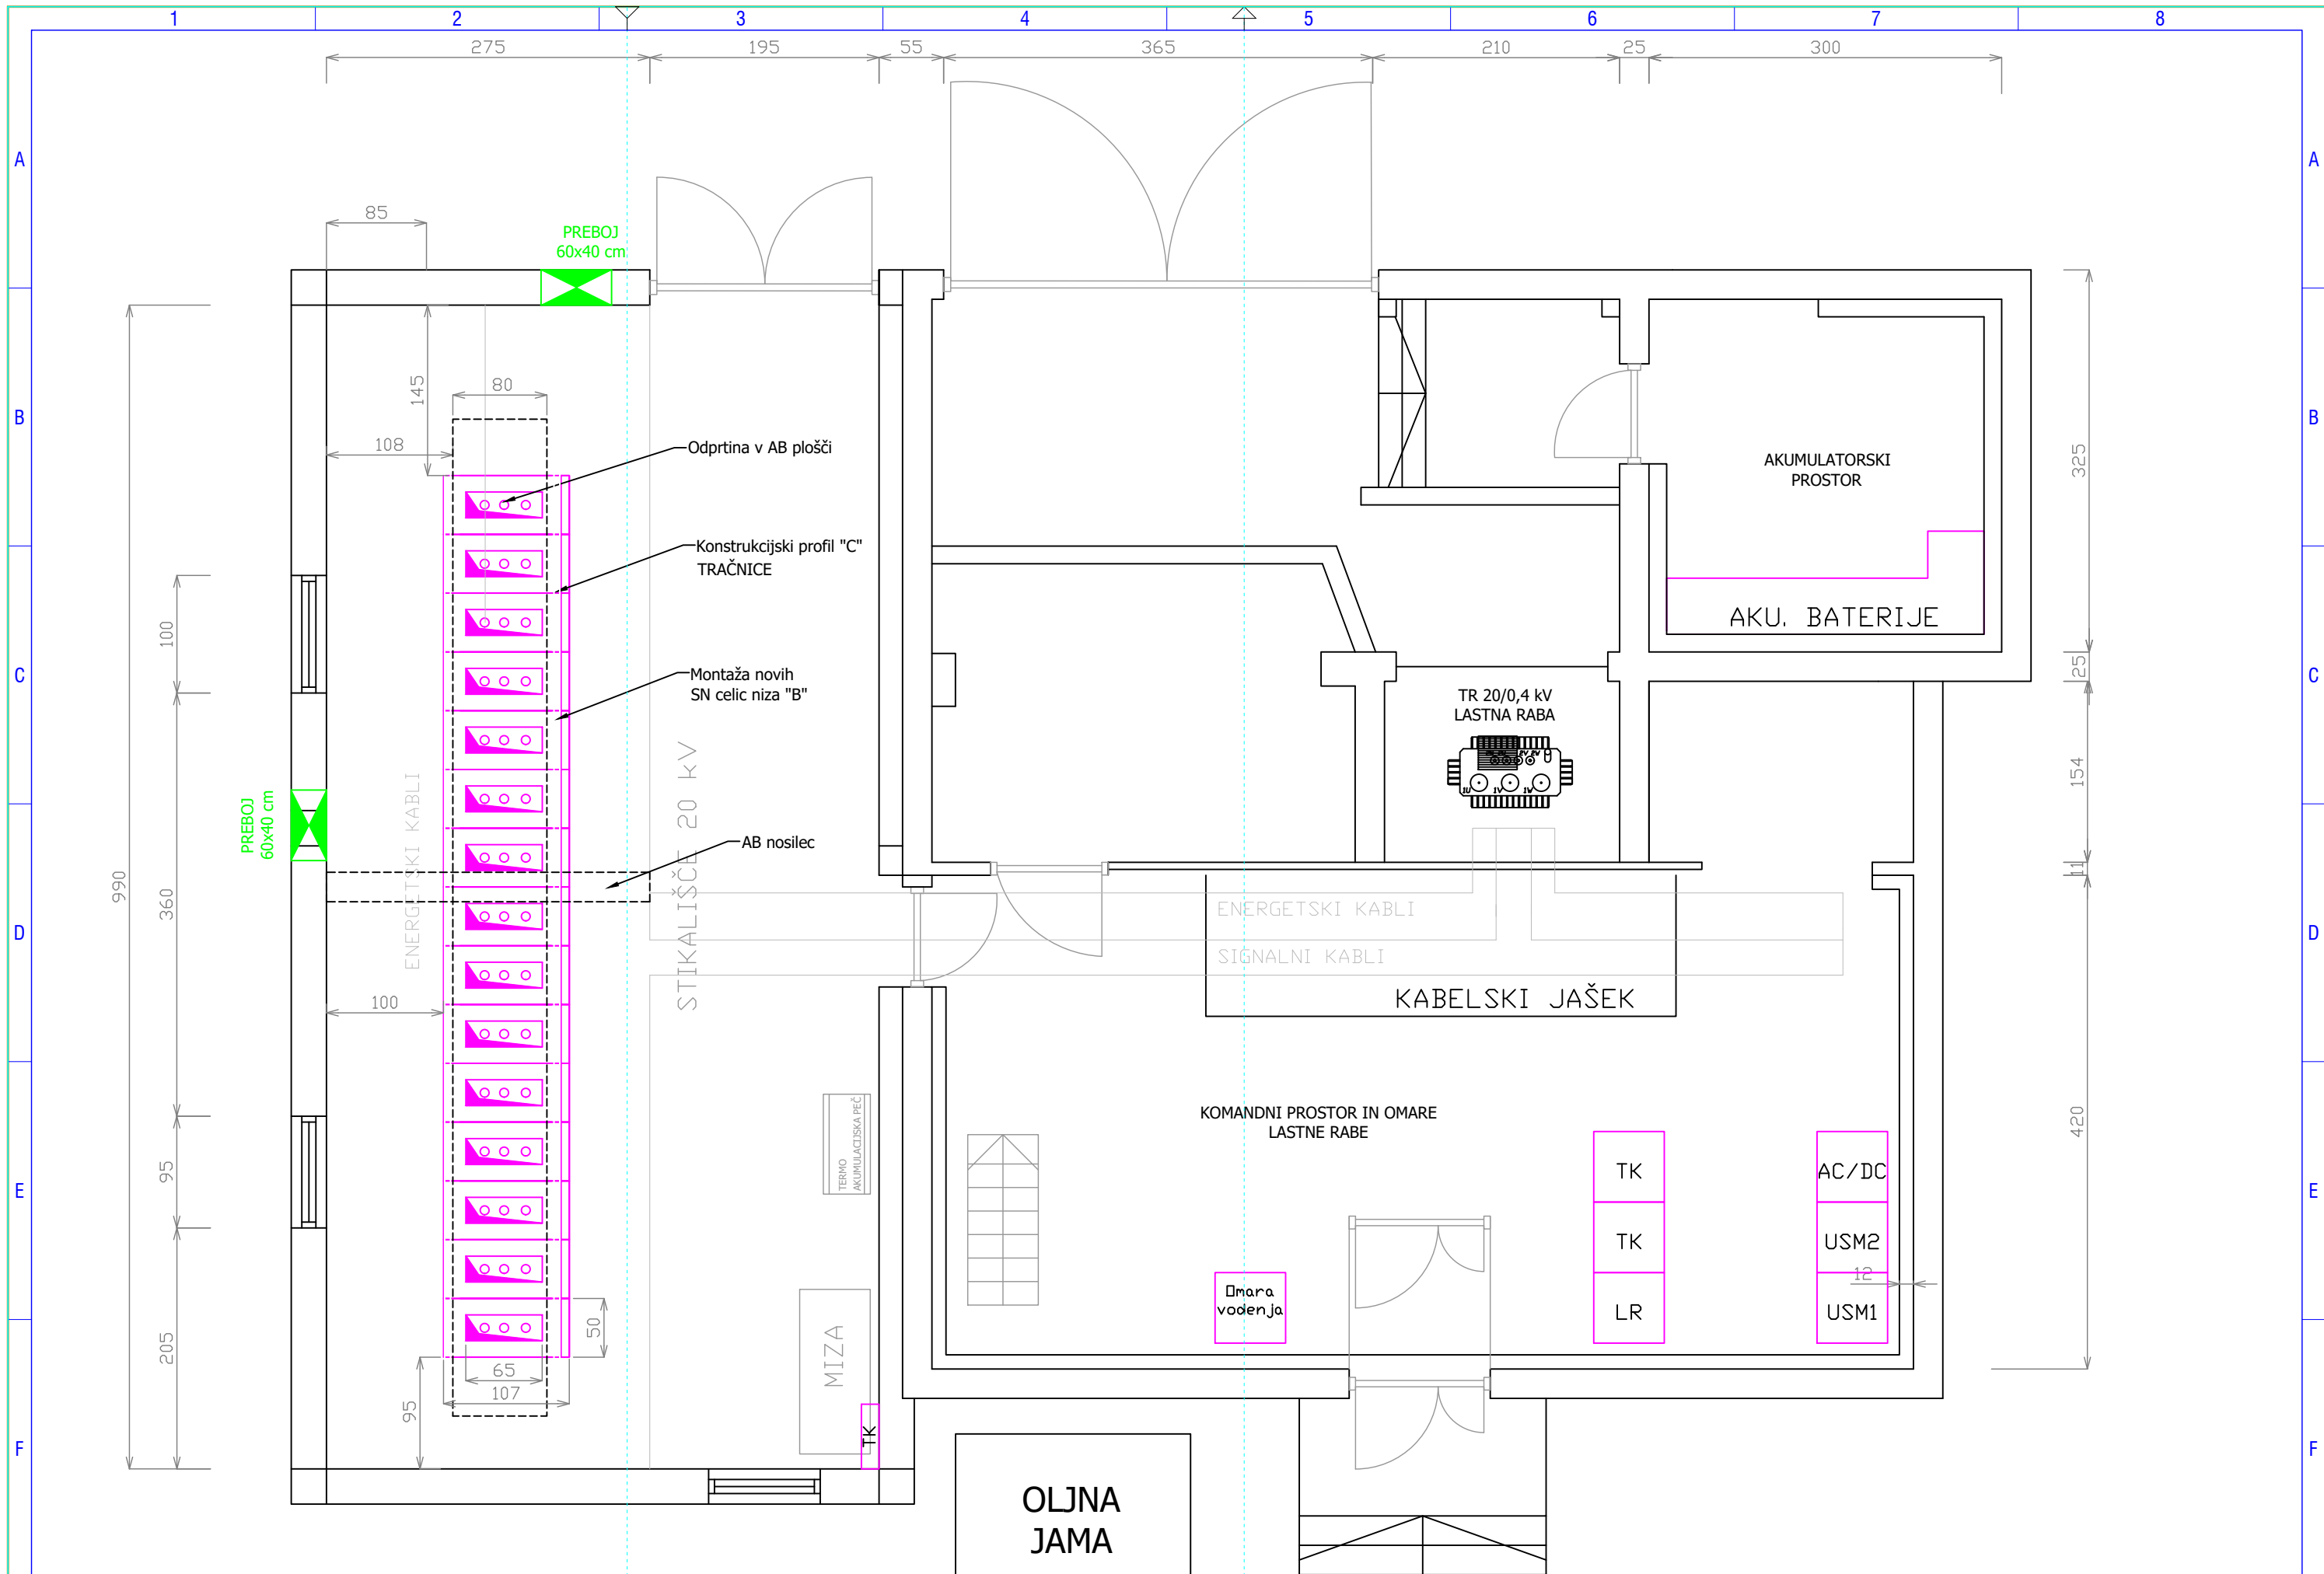

Datum: Spremembe:		Načrt: 4. NAČRT ELEKTRIČNIH INŠTALACIJ IN ELEKTRIČNE OPREME		Investitor: EP		Projektant: Elektro Primorska Podjetje za distribucijo električne energije, d.d. Id. št.: 0128		Vrsta projekta: TIP.		Naziv objekta: RP 20 kV Razdrto tloris		Št. proj.: /	
Odgovorni projektant: /		Podpis: /		Risol: D.Furlan		Datum: April 2025		Datum: April 2025		Vsebine risbe: 20 kV stikališče v enem nizu 3. faza montaže		Št. načrta:	
Datum: April 2025		Datum: April 2025		Datum: April 2025		Datum: April 2025		Datum: April 2025		Datum: April 2025		Št. risbe: 4	