
3. TEHNIČNI PRIKAZI - OPREMA

	OBJEKT A - HIŠA	
O.A.T	POZICIJSKI NAČRT OPREME – HIŠA (klet, pritličje, nadstropje)	1:50
O.A.1.	SHEMA OMARE N.OP.1	1:25
O.A.2	SHEMA PREDELNIH VRAT N.OP.2	1:25
O.A.3	SHEMA OMARE N.OP.3	1:25
O.A.4	SHEMA OMARE N.OP.4	1:25
O.A.5	SHEMA OMARE N.OP.5	1:25
O.A.6.	SHEMA OMARE N.OP.6	1:25
O.A.7	SHEMA KLOPI N.K	1:25
O.A.8.	SHEMA OMARICE ZA OZVOČENJE	1:25
	OBJEKT B - PAVILJON	
O.B.T.	POZICIJSKI NAČRT OPREME - PAVILJON	1:50
O.B.1	SHEMA MIZE OP.P.1	1:25
O.B.2	SHEMA NIZKE OMARE OP.P.2	1:25
O.B.3	SHEMA VISOKE OMARE OP.P.3	1:25
O.B.4	SHEMA KLOPI OP.P.4.	1:25
	OBJEKT B – PAVILJON	
O.C.1.	INTERAKTIVNA TABLA O KRAŠKEM VRTU	1:25

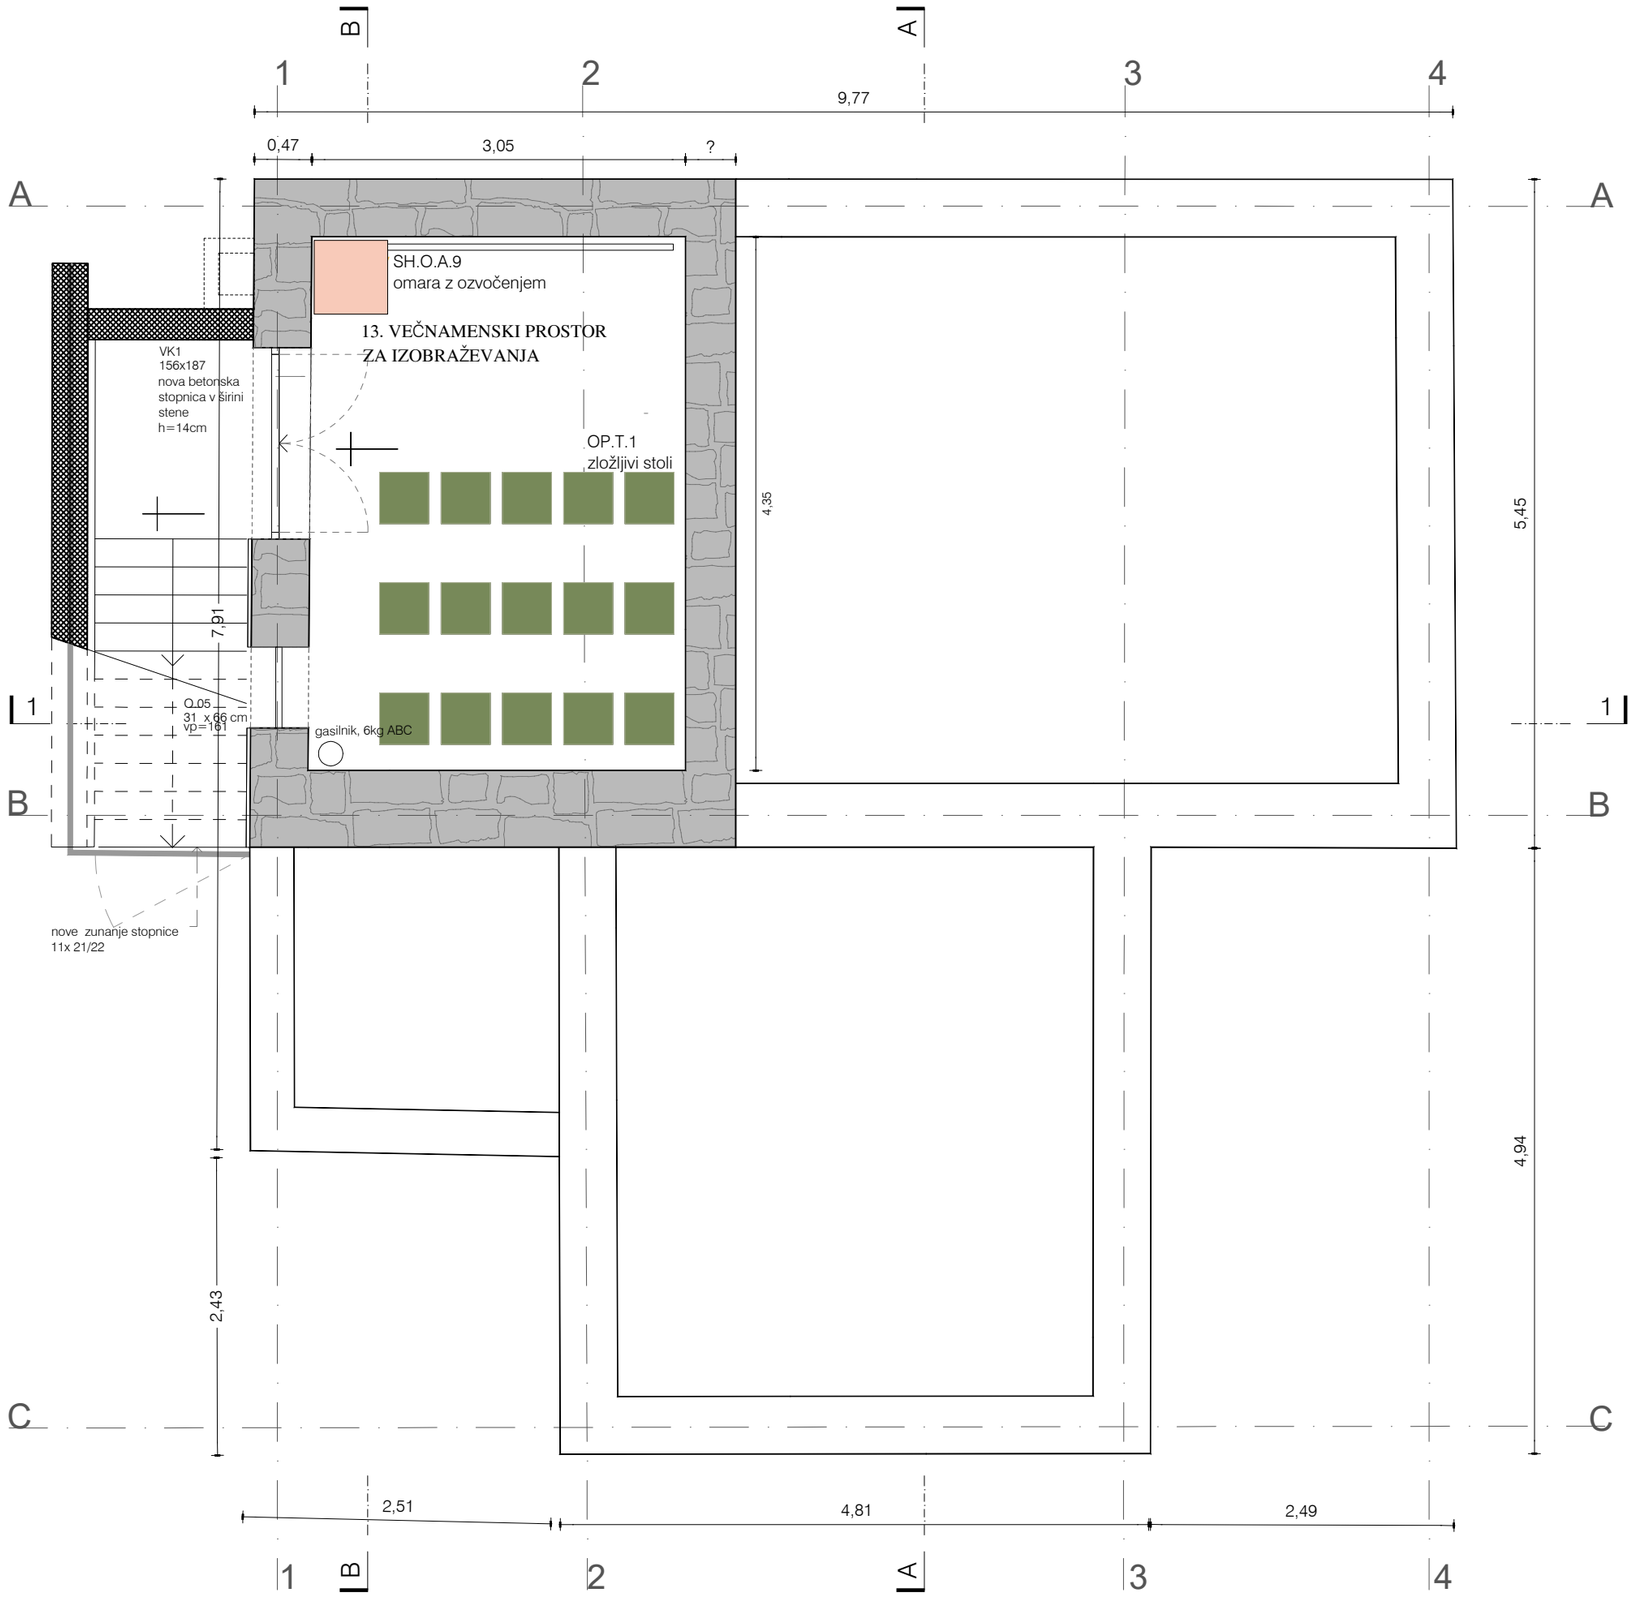

TIPSKA OPREMA

OBSTOJEČA OPREMA

NOVA MIZARSKA OPREMA

Vse mere preveriti na mestu! I Vse nejasnosti reševati skupaj s projektantom! I Vse sestave konstrukcij je potrebno preveriti v tekstualnem delu PZI projekta! I Delavniške načrte (jeklene konstrukcije, oken, vrat, fasade, opreme) izdela izvajalec, pred vgradnjo jih mora pisno potrditi odgovorni vodja projekta! I Predmetni načrt je avtorsko delo, zato mora vse spremembe objekta potrditi izključno odgovorni projektant arhitekture! I Vse potrditve, pregledi, spremembe itd. s strani odgovornih projektantov morajo biti pisne in navedene v gradbenem dnevniku!

a2o2 arhitekti

e: arhitekti@a2o2.si, a: rimska cesta 12, 1000 ljubljana

projekt
PRENOVA KOSOVELOVE DOMAČIJE

O.A.TK

investitor
Občina Sežana, Partizanska cesta 4, 6210 Sežana

katastrska občina, številka parcele
k.o. 2436 Tomaj, parc. št. 1144/2 in 140

avtor arhitekture
a2o2 arhitekti d.o.o., Rimska cesta 12, 1000 Ljubljana

odgovorna oseba projektanta
Žiga Ravnikar, u.d.i.a.

identifikacijska številka
ZAPS 1951

podpis

vodja projekta
Žiga Ravnikar, u.d.i.a.

identifikacijska številka
ZAPS 1951

podpis

projektanti
Klara Bohinc, m.i.a., Andraž Keršič, m.i.a., Eva Senekovič, m.i.a.

sodelavci
Uršula Novak, m.i.a.

± 0.00 = 298.25

načrt
1 ARHITEKTURA

faza
P Z I

številka projekta
2024_23


risba
O.A.TK

merilo
1:50

številka risbe
O.A.TK

datum
april 2025

© copyright a2o2 arhitekti

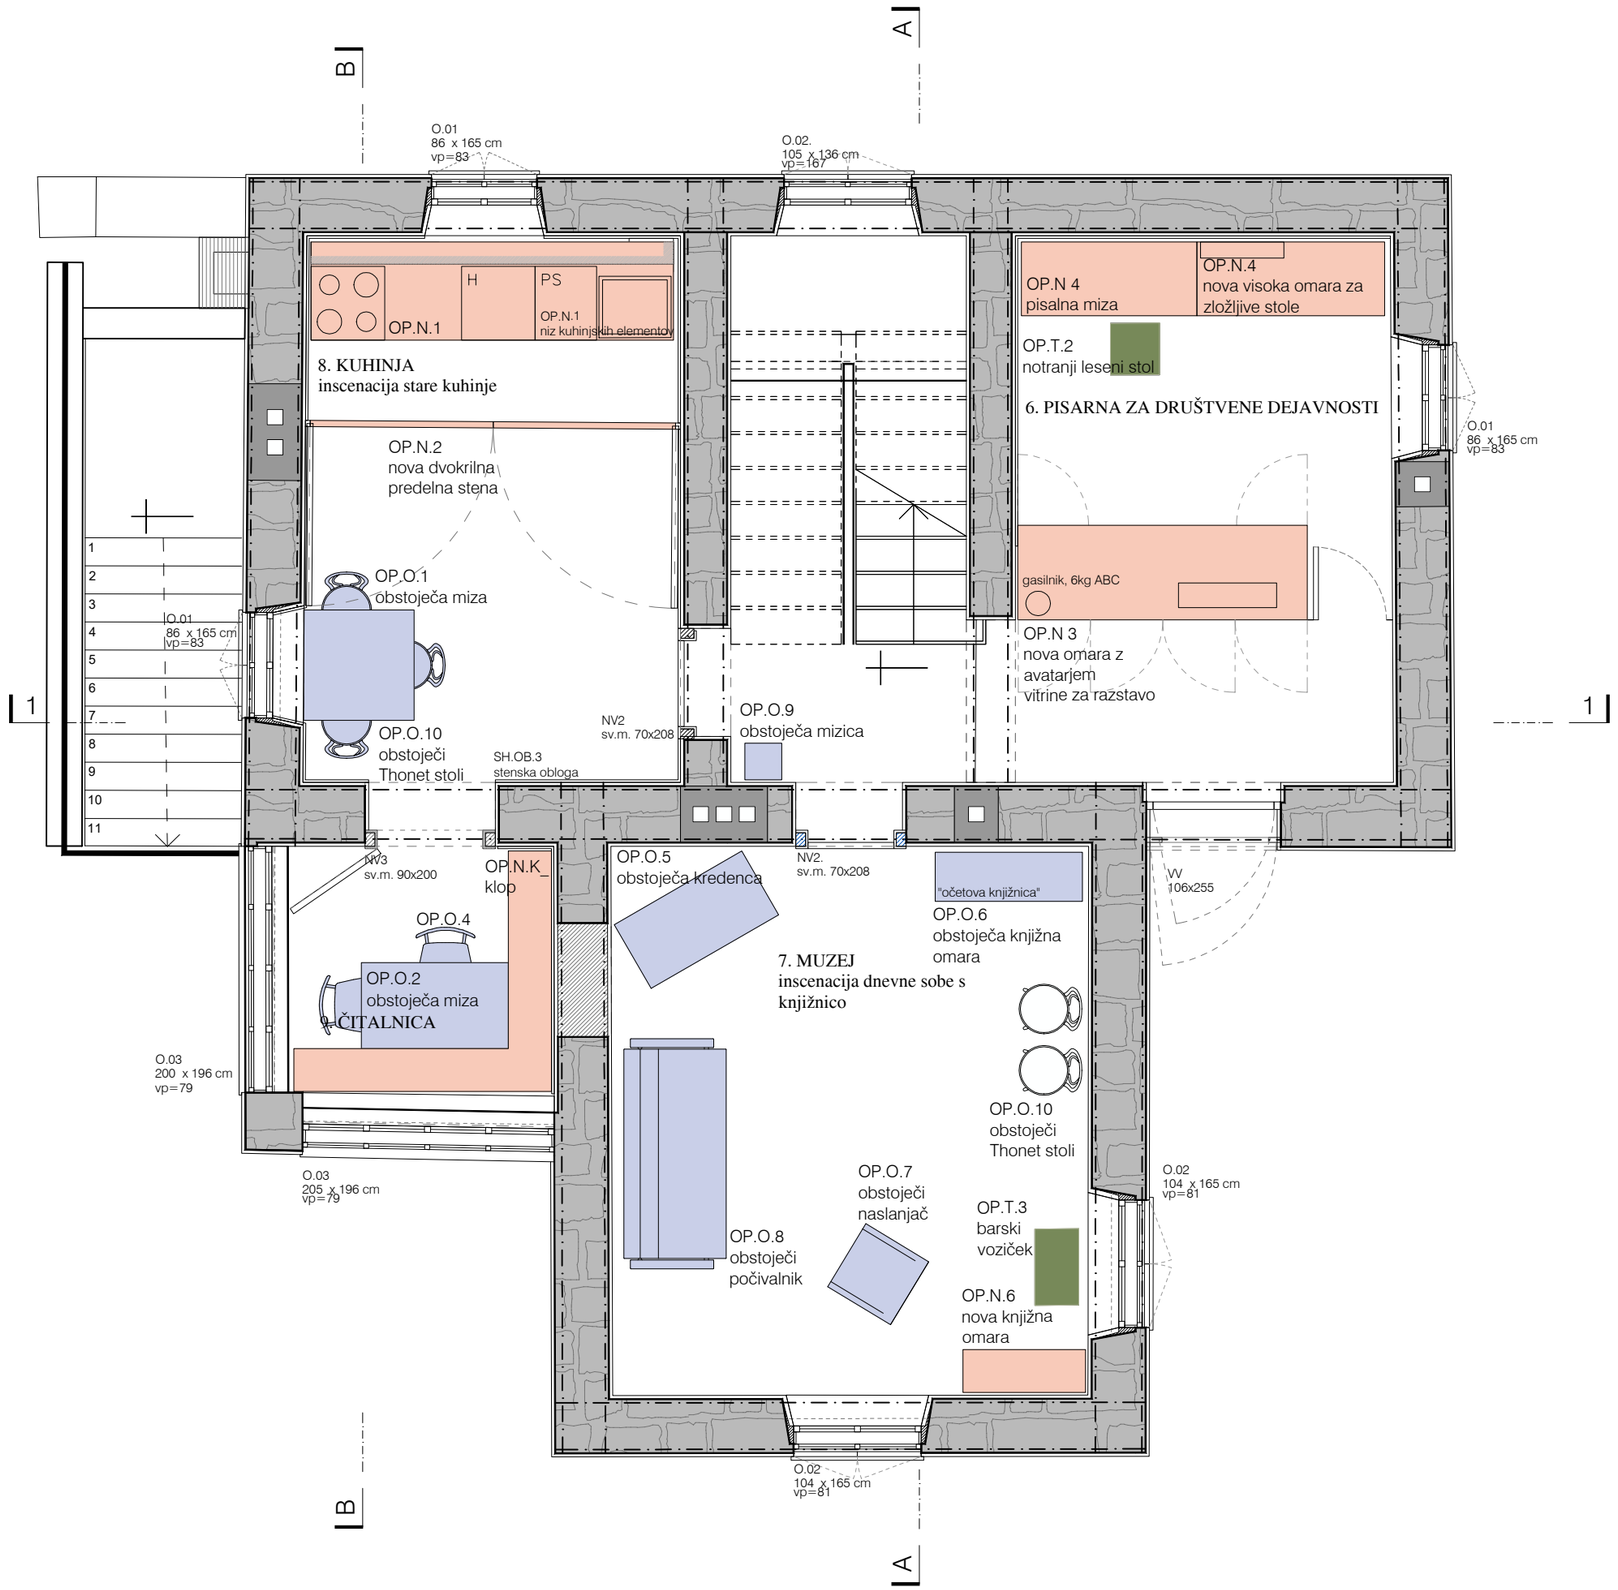

TIPSKA OPREMA

OBSTOJEČA OPREMA

NOVA MIZARSKA OPREMA

a2o2 arhitekti

e: arhitekti@a2o2.si, a: rimska cesta 12, 1000 ljubljana

projekt
PRENOVA KOSOVELOVE DOMAČIJE

O.A.TP

investitor
Občina Sežana, Partizanska cesta 4, 6210 Sežana

katastrska občina, številka parcele
k.o. 2436 Tomaj, parc. št. 1144/2 in 140

avtor arhitekture
a2o2 arhitekti d.o.o., Rimska cesta 12, 1000 Ljubljana

odgovorna oseba projektanta
Žiga Ravnikar, u.d.i.a.

identifikacijska številka
ZAPS 1951

podpis

vodja projekta
Žiga Ravnikar, u.d.i.a.

identifikacijska številka
ZAPS 1951

podpis

projektanti
Klara Bohinc, m.i.a., Andraž Keršič, m.i.a., Eva Senekovič, m.i.a.

sodelavci
Uršula Novak, m.i.a.

± 0.00 = 298.25

načrt
1 ARHITEKTURA

faza
P Z I

številka projekta
2024_23

risba
O.A.TP


merilo
1:50

številka risbe
O.A.TP

datum
april 2025

© copyright a2o2 arhitekti

Vse mere preveriti na mestu! I Vse nejasnosti reševati skupaj s projektantom! I Vse sestave konstrukcij je potrebno preveriti v tekstualnem delu PZI projekta! I Delavniške načrte (jeklene konstrukcije, oken, vrat, fasade, opreme) izdela izvajalec, pred vgradnjo jih mora pisno potrditi odgovorni vodja projekta! I Predmetni načrt je avtorsko delo, zato mora vse spremembe objekta potrditi izključno odgovorni projektant arhitekture! I Vse potrditve, pregledi, spremembe itd. s strani odgovornih projektantov morajo biti pisne in navedene v gradbenem dnevniku!

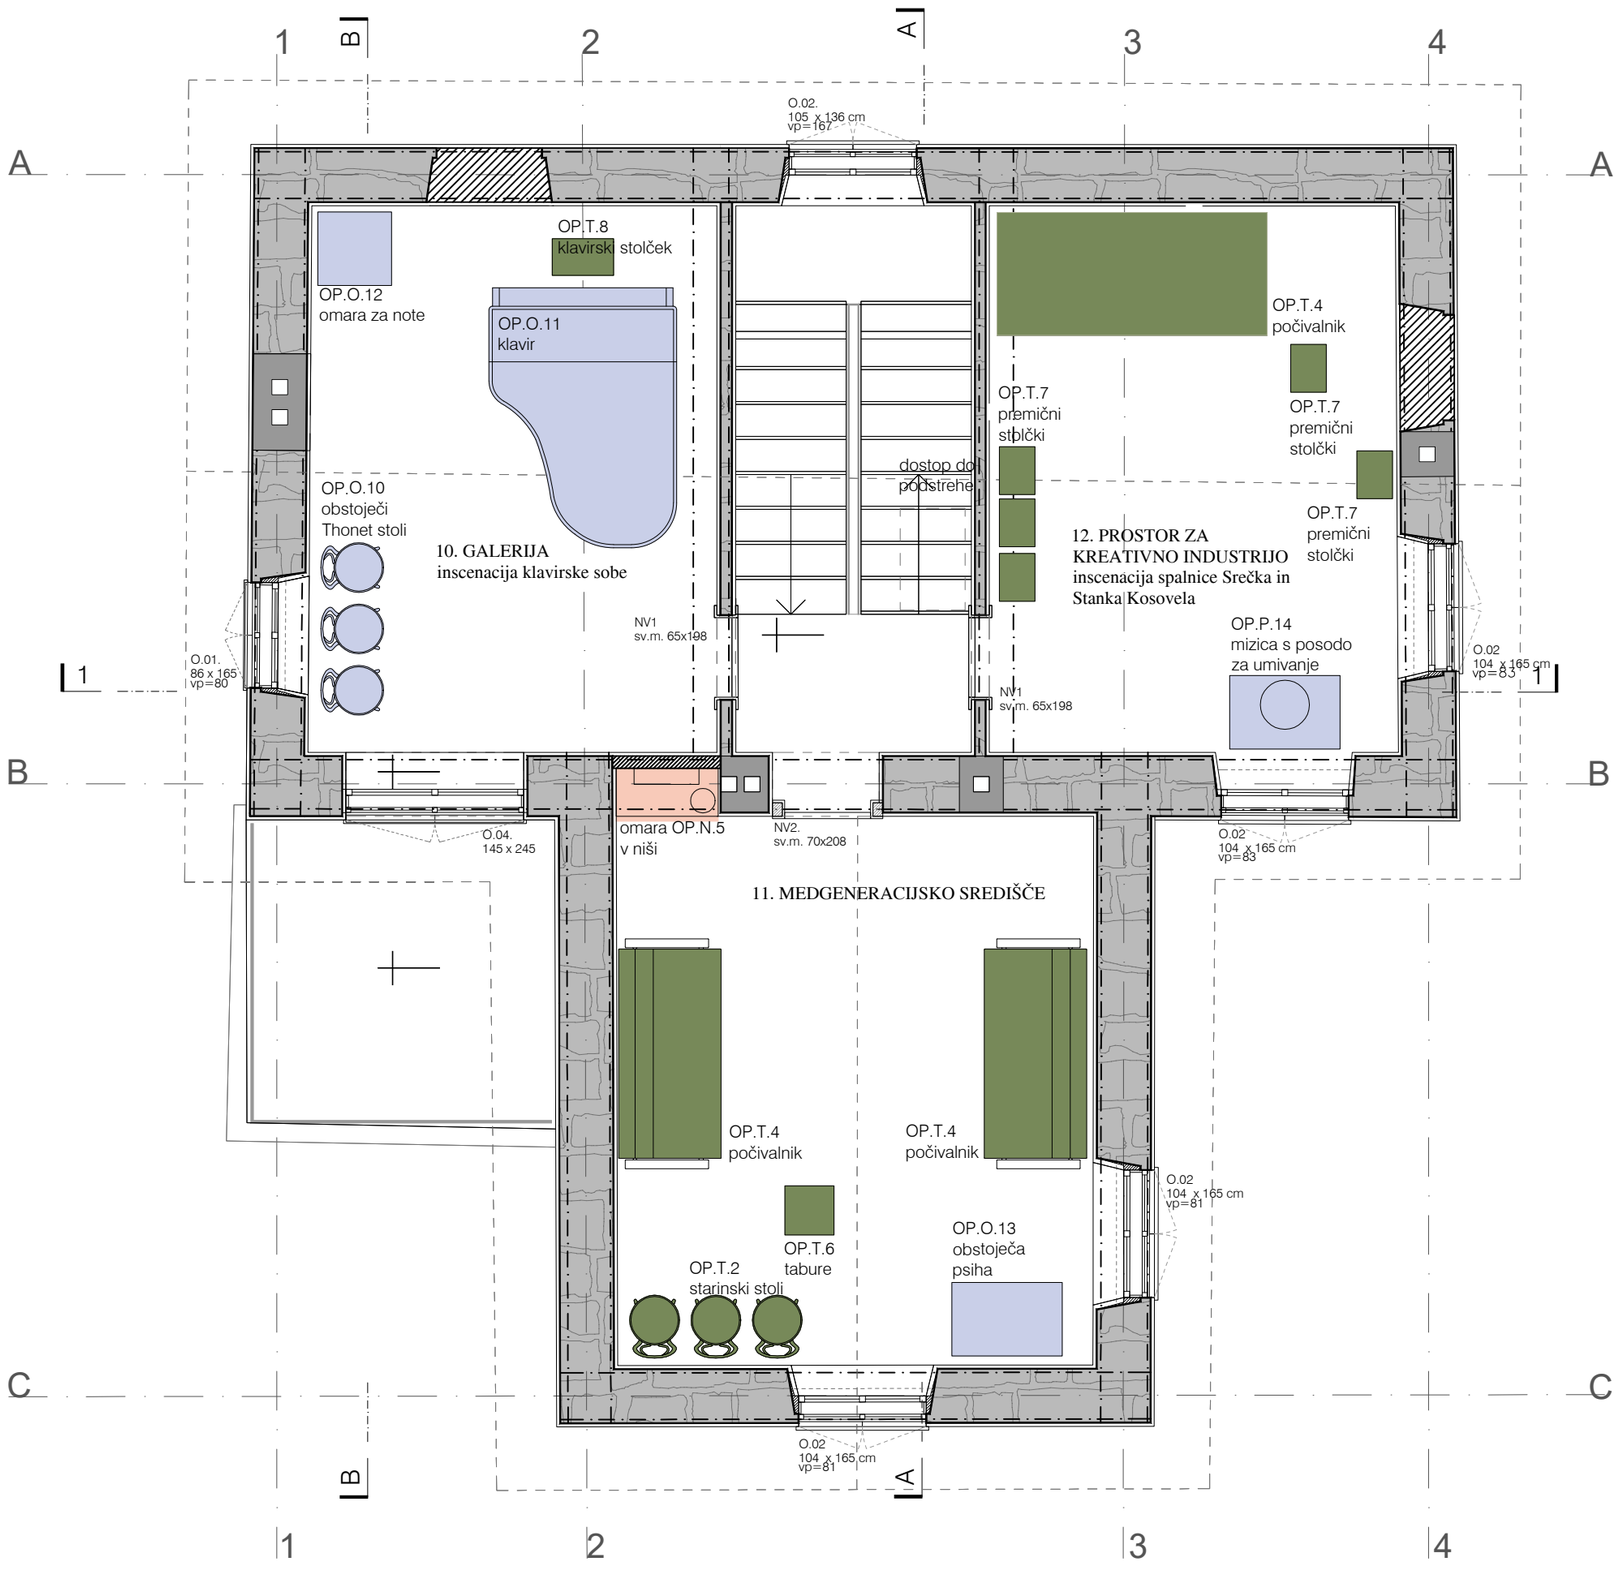

TIPSKA OPREMA

OBSTOJEČA OPREMA

NOVA MIZARSKA OPREMA

Vse mere preveriti na mestu! I Vse nejasnosti reševati skupaj s projektantom! I Vse sestave konstrukcij je potrebno preveriti v tekstualnem delu PZI projekta! I Delavniške načrte (jeklene konstrukcije, oken, vrat, fasade, opreme) izdela izvajalec, pred vgradnjo jih mora pisno potrditi odgovorni vodja projekta! I Predmetni načrt je avtorsko delo, zato mora vse spremembe objekta potrditi izključno odgovorni projektant arhitekture! I Vse potrditve, pregledi, spremembe itd. s strani odgovornih projektantov morajo biti pisne in navedene v gradbenem dnevniku!

a2o2 arhitekti

e: arhitekti@a2o2.si, a: rimska cesta 12, 1000 ljubljana

projekt
PRENOVA KOSOVELOVE DOMAČIJE

O.A.TN.

investitor
Občina Sežana, Partizanska cesta 4, 6210 Sežana

katastrska občina, številka parcele
k.o. 2436 Tomaj, parc. št. 1144/2 in 140

avtor arhitekture
a2o2 arhitekti d.o.o., Rimska cesta 12, 1000 Ljubljana

odgovorna oseba projektanta
Žiga Ravnikar, u.d.i.a.

identifikacijska številka
ZAPS 1951

podpis

vodja projekta
Žiga Ravnikar, u.d.i.a.

identifikacijska številka
ZAPS 1951

podpis

projektanti
Klara Bohinc, m.i.a., Andraž Keršič, m.i.a., Eva Senekovič, m.i.a.

sodelavci
Uršula Novak, m.i.a.

± 0.00 = 298.25

načrt
1 ARHITEKTURA

faza
P Z I

številka projekta
2024_23


risba
O.A.TN

merilo
1:50


številka risbe
O.A.TN.

datum
april 2025


© copyright a2o2 arhitekti

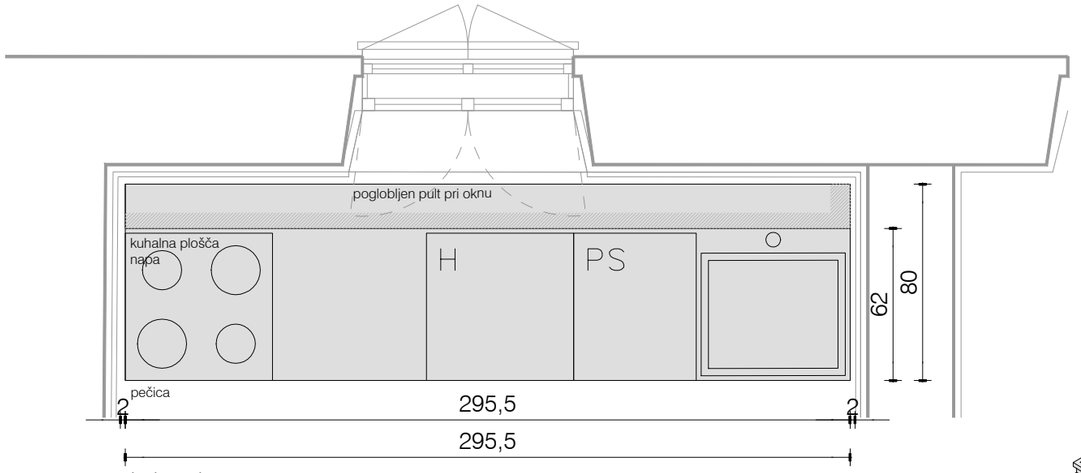


tloris pulta

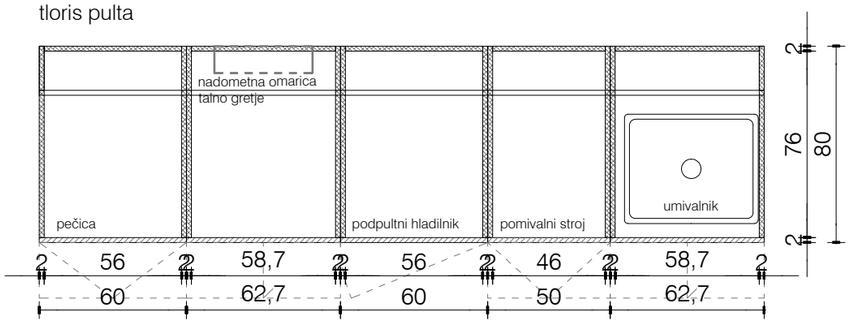


tloris omaric

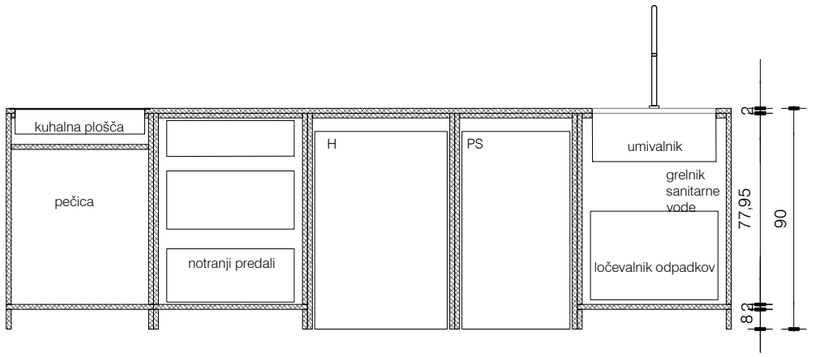


prerez

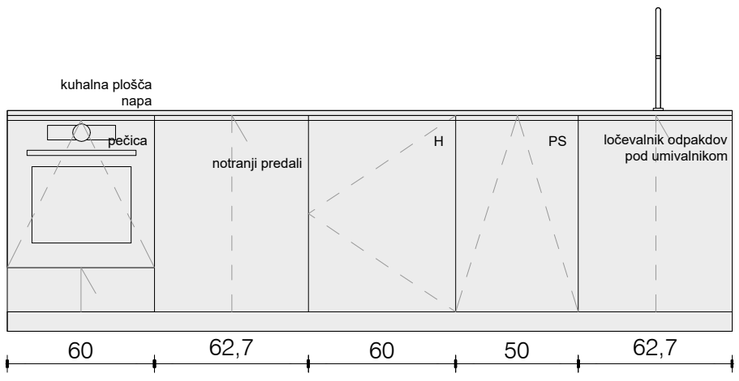


pogled

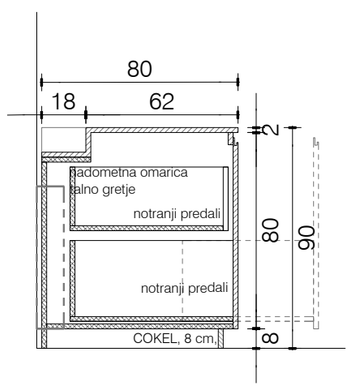

prerez

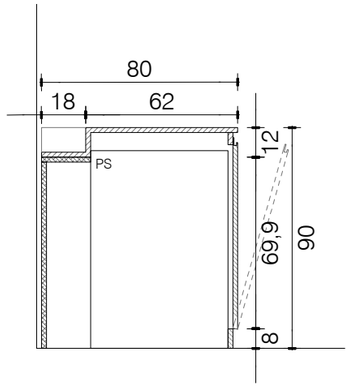

prerez

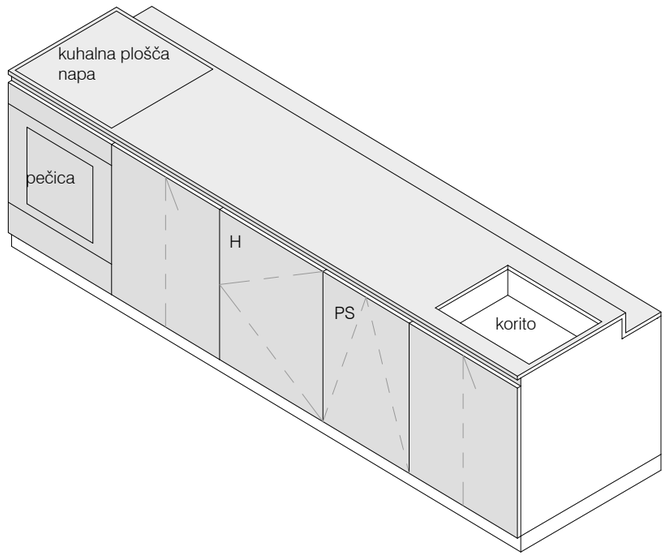

aksonometrija

SHEMA OMARE N.OP.1 1kom


mere (D/G/V): 295,5/80/90

- PULT: ultrapas, barva po izboru projektanta, ABS nalimki v isti barvi, minimalen radij, obdelane vse stranice
- FRONTE IN STRANICE: mediapan, prekrivno barvan z vseh strani, RAL po izboru projektanta
- KORPUSI, POLICE, NOTRANJI DELI PREDALOV: iveral, barva po izboru projektanta

V sklop pulta se vgradi vgradni podpultni hladilnik ter pomivalni stroj, glej izbor tipske opreme
za predali ob štedilniku se vgradi nadometna omara za talno gretje
pod umivalnikom predvideti prostor za grelnik vode (bojler)

- izvedba po potrjenem detajlu, delavniški risbi
- vse vzorce in materiale pred izvedbo potrdi odgovorni projektant arhitekture!

vse mere pred izvedbo preveriti na mestu

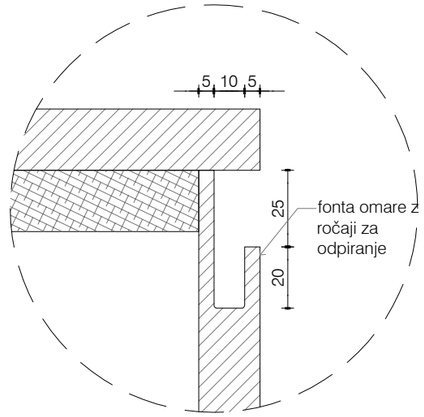

a2o2 arhitekti

e: arhitekti@a2o2.si, a: rimska cesta 12, 1000 ljubljana

projekt
PRENOVA KOSOVELOVE DOMAČIJE

N.OP.1

investitor
Občina Sežana, Partizanska cesta 4, 6210 Sežana

katastrska občina, številka parcele
k.o. 2436 Tomaj, parc. št. 1144/2 in 140

avtor arhitekture
a2o2 arhitekti d.o.o., Rimska cesta 12, 1000 Ljubljana

odgovorna oseba projektanta
Žiga Ravnikar, u.d.i.a.

identifikacijska številka
ZAPS 1951

podpis

vodja projekta
Žiga Ravnikar, u.d.i.a.

identifikacijska številka
ZAPS 1951

podpis

projektanti
Klara Bohinc, m.i.a., Andraž Keršič, m.i.a., Eva Senekovič, m.i.a.

sodelavci
Uršula Novak, m.i.a.

± 0.00 = 298.25

načrt
1 ARHITEKTURA

faza
P Z I

številka projekta
2024_23

risba
O.A.1


merilo
1:25


številka risbe
O.A.1

datum
april 2025

© copyright a2o2 arhitekti

Vse mere preveriti na mestu! I Vse nejasnosti reševati skupaj s projektantom! I Vse sestave konstrukcij je potrebno preveriti v tekstualnem delu PZI projekta! I Delavniške načrte (jeklene konstrukcije, oken, vrat, fasade, opreme) izdela izvajalec, pred vgradnjo jih mora pisno potrditi odgovorni vodja projekta! I Predmetni načrt je avtorsko delo, zato mora vse spremembe objekta potrditi izključno odgovorni projektant arhitekture! I Vse potrditve, pregledi, spremembe itd. s strani odgovornih projektantov morajo biti pisne in navedene v gradbenem dnevniku!

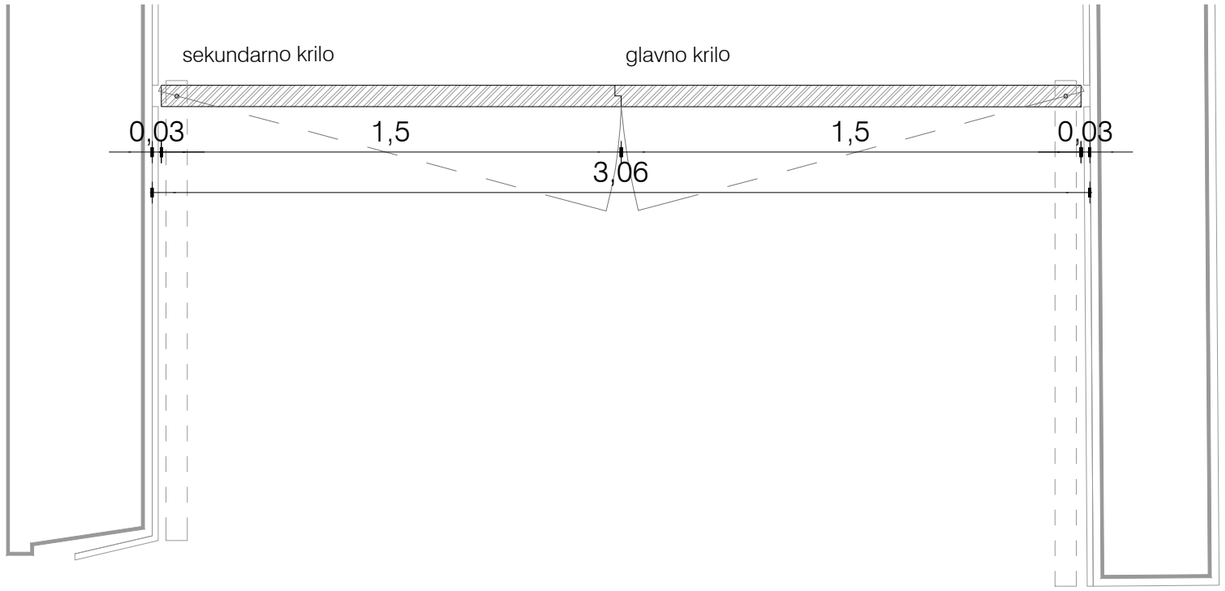

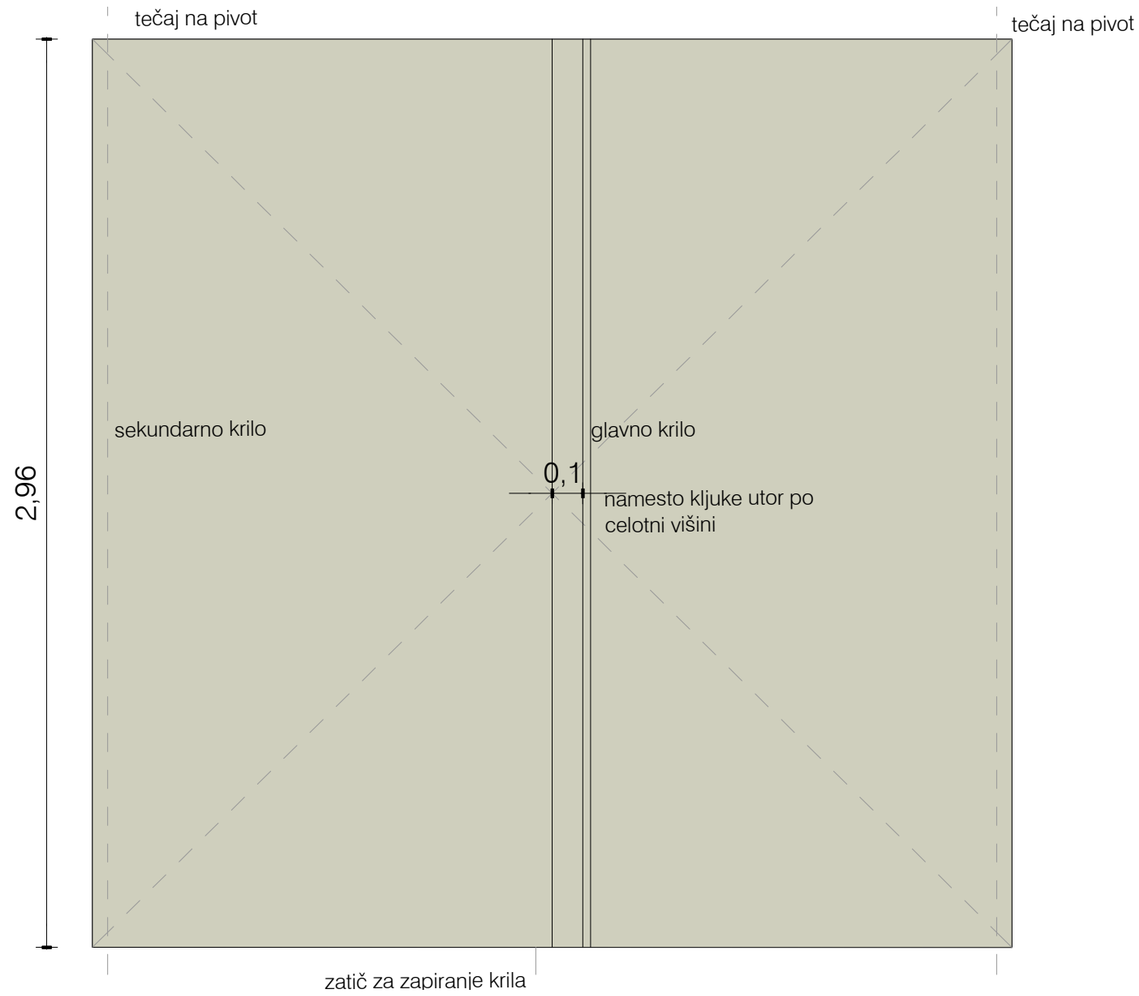

Vse mere preveriti na mestu! I Vse nejasnosti reševati skupaj s projektantom! I Vse sestave konstrukcij je potrebno preveriti v tekstualnem delu PZI projekta! I Delavniške načrte (jeklene konstrukcije, oken, vrat, fasade, opreme) izdela izvajalec, pred vgradnjo jih mora pisno potrditi odgovorni vodja projekta! I Predmetni načrt je avtorsko delo, zato mora vse spremembe objekta potrditi izključno odgovorni projektant arhitekture! I Vse potrditve, pregledi, spremembe itd. s strani odgovornih projektantov morajo biti pisne in navedene v gradbenem dnevniku!

PREDELNA VRATA OP.N.2

1kom

306 x 296


dvokrilna notranja vrata

- notranja dvokrilna vrata RI
-ravno-obžagana krila
-brez podboja, oster rob, tečaji na pivot
- sredica krila je RI (perforirana iverka + stabilizator),
- vratno nasadilo na pivot z možnostjo blaženja zapiranja, skrito, kot npr. Pivotica Pro FM, za vrata do 150kg

PRIMARNO KRILO
- namesto kljuke utor po celotni višini - glej detajl

SEKUNDARNO KRILO
-zatič v tleh in v stropu za zapiranje krila
-odmični valjček
-brez kljuke ali utora

-izvedba po potrditvi delavniške risbe

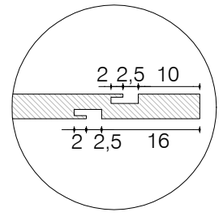

detajl utora M 1:10

a2o2 arhitekti

e: arhitekti@a2o2.si, a: rimska cesta 12, 1000 ljubljana

projekt
PRENOVA KOSOVELOVE DOMAČIJE

N.OP.2.

investitor
Občina Sežana, Partizanska cesta 4, 6210 Sežana

katastrska občina, številka parcele
k.o. 2436 Tomaj, parc. št. 1144/2 in 140

avtor arhitekture
a2o2 arhitekti d.o.o., Rimska cesta 12, 1000 Ljubljana

odgovorna oseba projektanta
Žiga Ravnikar, u.d.i.a.

identifikacijska številka
ZAPS 1951

podpis

vodja projekta
Žiga Ravnikar, u.d.i.a.

identifikacijska številka
ZAPS 1951

podpis

projektanti
Klara Bohinc, m.i.a., Andraž Keršič, m.i.a., Eva Senekovič, m.i.a.

sodelavci
Uršula Novak, m.i.a.

± 0.00 = 298.25

načrt
1 ARHITEKTURA

faza
P Z I

številka projekta
2024_23


risba
O.A.2.

merilo
1:20


številka risbe
O.A.2.

datum
april 2025

© copyright a2o2 arhitekti

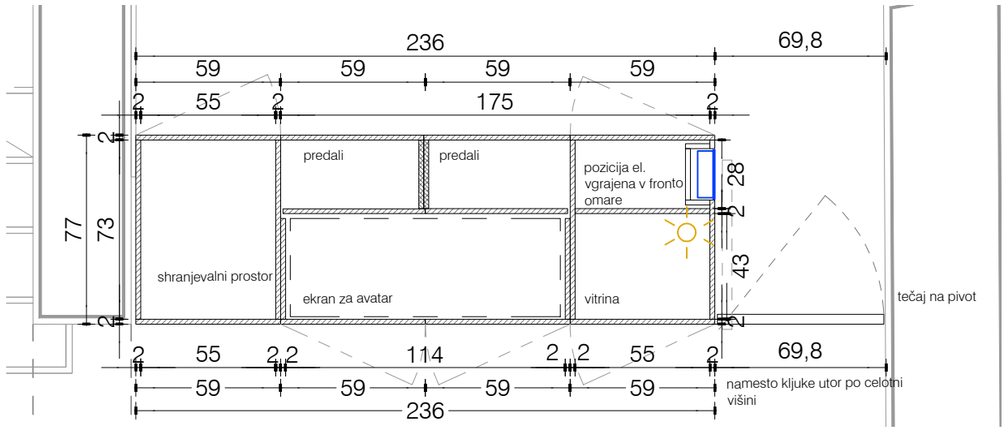

tloris

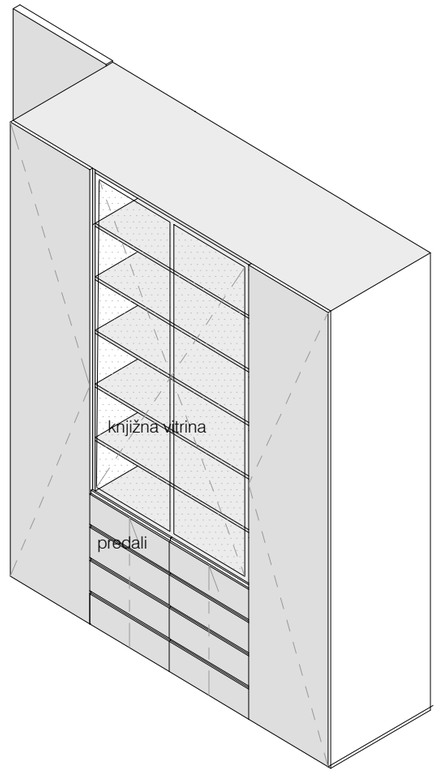

aksonometrija

SHEMA OMARE N.OP.3 1kom


mere (D/G/V): 236/77/296

- FRONTE IN STRANICE: mediapan, prekrivno barvan z vseh strani, RAL po izboru projektanta
KORPUSI, POLICE, NOTRANJI DELI PREDALOV: mediapan, prekrivno barvan z vseh strani, RAL po izboru projektanta
PREDALI
v sklopu predalov se izvede steklene pokrove za zaščito razstavnih eksponatov
kaljeno, opti white steklo
VITRINA
steklena vrata za knjižno omaro,
kaljeno steklo, Opti white
sistem za zaklepanje ter pohištvene spone, npr. Hafele, Glass door pivot hinge


V sklop omare se vgradi ekran za avatar (glej seznam tipske opreme)
V delu z vitrino je vgrajena razsvetljava
Na vrhu omare je klima

VRATA V SKLOPU OMARE
296x69,8
desno odpiranje
namesto kljuke, utor po celotni dolžini
tečaj na pivot
zatič za zaustavljanje odpiranja pri tleh in pri stropu, skrit


- izvedba po potrjenem detajlu, delavniški risbi
- vse vzorce in materiale pred izvedbo potrdi odgovorni projektant arhitekture!
vse mere pred izvedbo preveriti na mestu

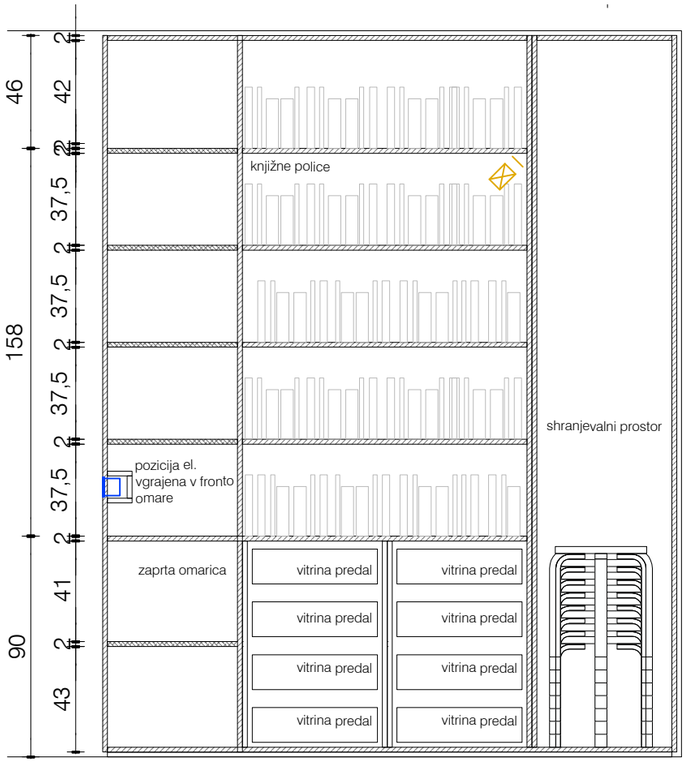


prerez iz knjižnice

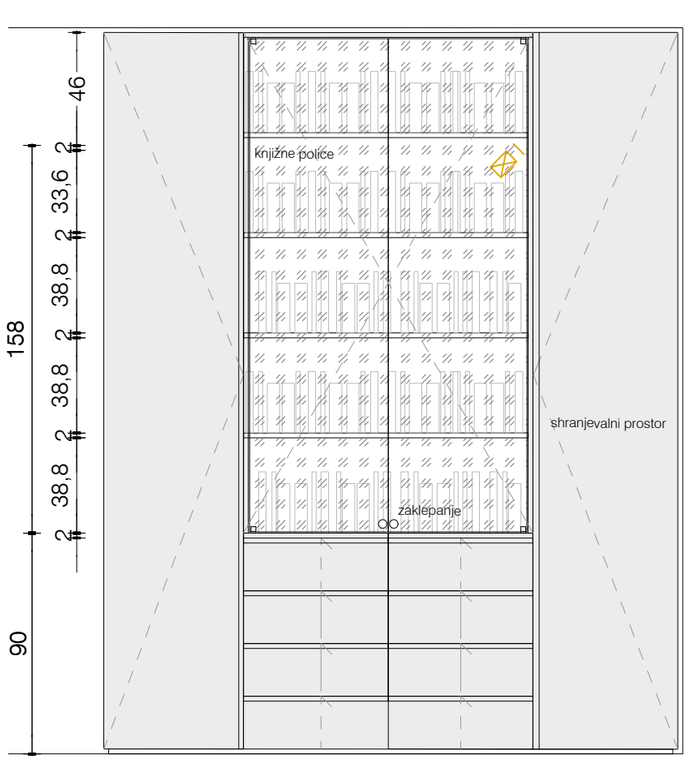

pogled iz knjižnice

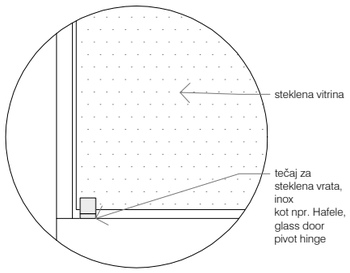

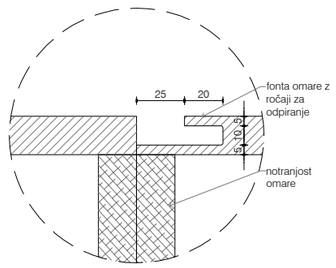

a2o2 arhitekti
e: arhitekti@a2o2.si, a: rimska cesta 12, 1000 ljubljana

N.OP.3

projekt
PRENOVA KOSOVELOVE DOMAČIJE

investitor
Občina Sežana, Partizanska cesta 4, 6210 Sežana

katastrska občina, številka parcele
k.o. 2436 Tomaj, parc. št. 1144/2 in 140

avtor arhitekture
a2o2 arhitekti d.o.o., Rimska cesta 12, 1000 Ljubljana

odgovorna oseba projektanta
Žiga Ravnikar, u.d.i.a.

identifikacijska številka
ZAPS 1951

podpis

vodja projekta
Žiga Ravnikar, u.d.i.a.

identifikacijska številka
ZAPS 1951

podpis

projektanti
Klara Bohinc, m.i.a., Andraž Keršič, m.i.a., Eva Senekovič, m.i.a.

sodelavci
Uršula Novak, m.i.a.

± 0.00 = 298.25

načrt
1 ARHITEKTURA

faza
P Z I

številka projekta
2024_23

risba
O.A.3


merilo
1:25

številka risbe
O.A.3.


datum
april 2025

© copyright a2o2 arhitekti

Vse mere preveriti na mestu! I Vse nejasnosti reševati skupaj s projektantom! I Vse sestave konstrukcij je potrebno preveriti v tekstualnem delu PZI projekta! I Delavniške načrte (jeklene konstrukcije, oken, vrat, fasade, opreme) izdela izvajalec, pred vgradnjo jih mora pisno potrditi odgovorni vodja projekta! I Predmetni načrt je avtorsko delo, zato mora vse spremembe objekta potrditi izključno odgovorni projektant arhitekture! I Vse potrditve, pregledi, spremembe itd. s strani odgovornih projektantov morajo biti pisne in navedene v gradbenem dnevniku!

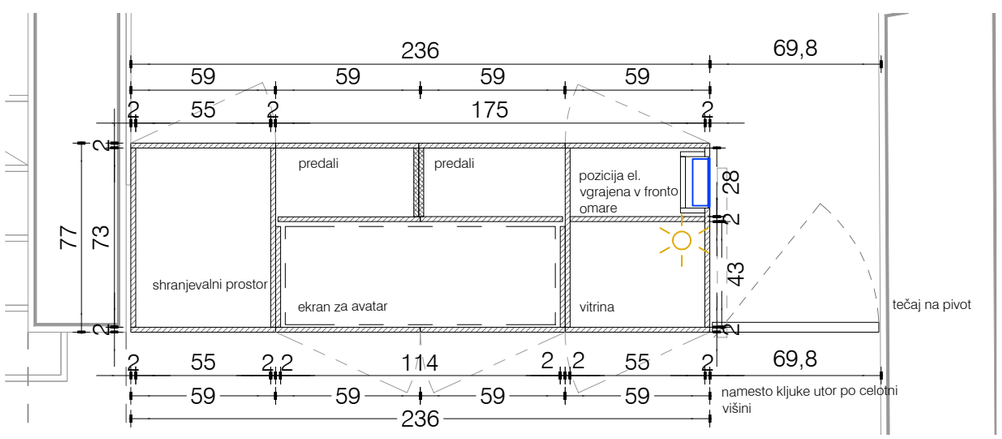

tloris

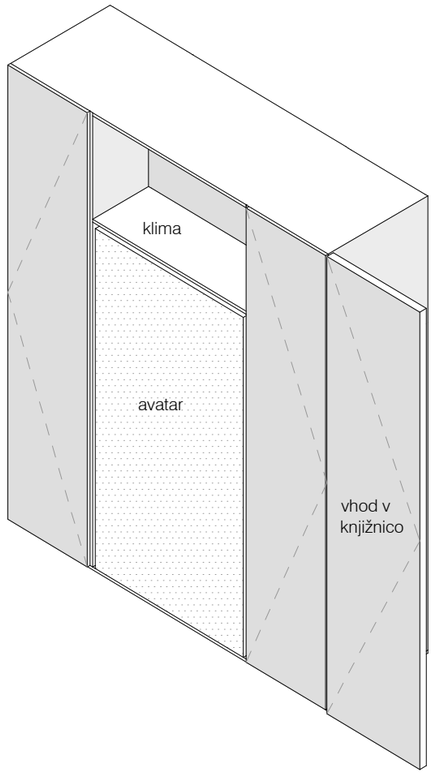

aksonometrija

SHEMA OMARE N.OP.3 1kom


mere (D/G/V): 236/77/296

- FRONTE IN STRANICE: mediapan, prekrivno barvan z vseh strani, RAL po izboru projektanta
KORPUSI, POLICE, NOTRANJI DELI PREDALOV: mediapan, prekrivno barvan z vseh strani, RAL po izboru projektanta
PREDALI
v sklopu predalov se izvede steklene pokrove za zaščito razstavnih eksponatov
VITRINA
steklena vrata za knjižno omaro,
kaljeno steklo, Opti white
sistem za zaklepanje ter pohištvene spone, npr. Hafele, Glass door pivot hinge


V sklop omare se vgradi ekran za avatar (glej seznam tipske opreme)
V delu z vitrino je vgrajena razsvetljava
Na vrhu omare je klima

VRATA V SKLOPU OMARE
296x69,8
desno odpiranje
namesto kljuke, utor po celotni dolžini
tečaj na pivot
zatič za zaustavljanje odpiranja pri tleh in pri stropu, skrit

- izvedba po potrjenem detajlu, delavniški risbi
- vse vzorce in materiale pred izvedbo potrdi odgovorni projektant arhitekture!
vse mere pred izvedbo preveriti na mestu

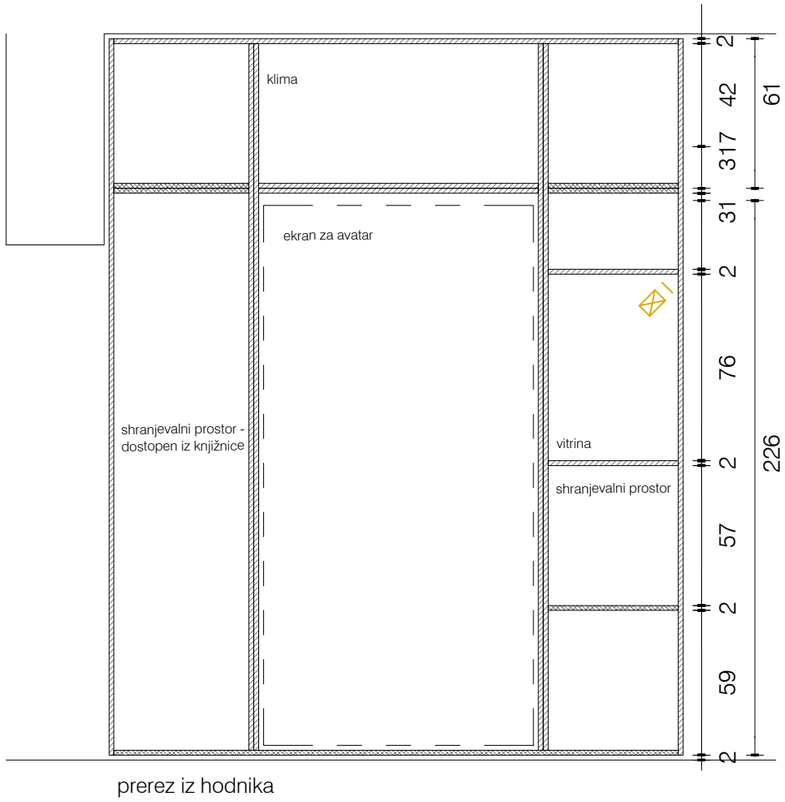

prerez iz hodnika

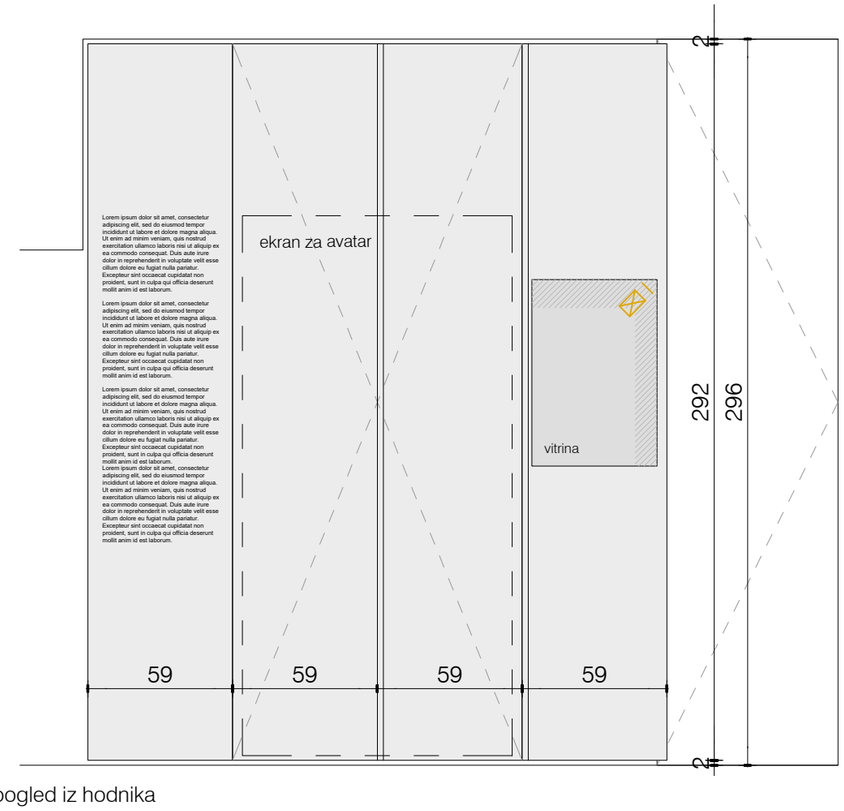

pogled iz hodnika

Vse mere preveriti na mestu! I Vse nejasnosti reševati skupaj s projektantom! I Vse sestave konstrukcij je potrebno preveriti v tekstualnem delu PZI projekta! I Delavniške načrte (jeklene konstrukcije, oken, vrat, fasade, opreme) izdela izvajalec, pred vgradnjo jih mora pisno potrditi odgovorni vodja projekta! I Predmetni načrt je avtorsko delo, zato mora vse spremembe objekta potrditi izključno odgovorni projektant arhitekture! I Vse potrditve, pregledi, spremembe itd. s strani odgovornih projektantov morajo biti pisne in navedene v gradbenem dnevniku!

a2o2 arhitekti
e: arhitekti@a2o2.si, a: rimska cesta 12, 1000 ljubljana

projekt
PRENOVA KOSOVELOVE DOMAČIJE

N.OP.3

investitor
Občina Sežana, Partizanska cesta 4, 6210 Sežana

katastrska občina, številka parcele
k.o. 2436 Tomaj, parc. št. 1144/2 in 140

avtor arhitekture
a2o2 arhitekti d.o.o., Rimska cesta 12, 1000 Ljubljana

odgovorna oseba projektanta
Žiga Ravnikar, u.d.i.a.
identifikacijska številka
ZAPS 1951
podpis

vodja projekta
Žiga Ravnikar, u.d.i.a.
identifikacijska številka
ZAPS 1951
podpis

projektanti
Klara Bohinc, m.i.a., Andraž Keršič, m.i.a., Eva Senekovič, m.i.a.

sodelavci
Uršula Novak, m.i.a.

± 0.00 = 298.25
načrt
1 ARHITEKTURA
faza
P Z I
številka projekta
2024_23

risba
O.A.3.
merilo
1:25
številka risbe
O.A.3.
datum
april 2025

© copyright a2o2 arhitekti


SHEMA OMARE N.OP.4 1kom

mere (D/G/V): omara 154,8/60/296
miza 145/60/75


PULT/ MIZA: ultrapas, barva po izboru projektanta, ABS nalimki v isti barvi, minimalen radij, obdelane vse stranice
FRONTE IN STRANICE: mediapan, prekrivno barvan z vseh strani,RAL po izboru projektanta
KORPUSI, POLICE, NOTRANJI DELI PREDALOV: iveral, barva po izboru projektanta
v sklop omare je vgrajena elektro omarica, komunikacijsko vozlišče, nadometna omarica za talno gretje in centrala za alarm


- izvedba po potrjenem detajlu, delavniški risbi
- vse vzorce in materiale pred izvedbo potrdi odgovorni projektant arhitekture!


vse mere pred izvedbo preveriti na mestu

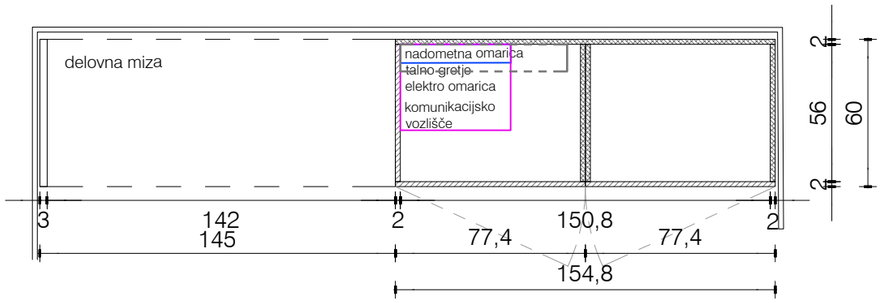


tloris

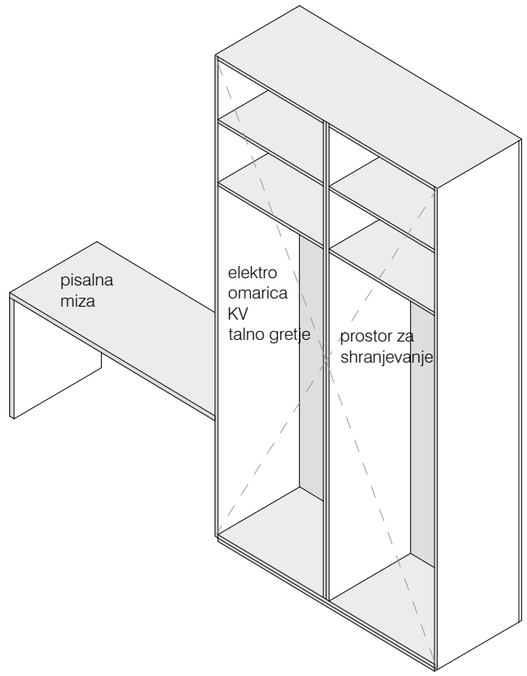

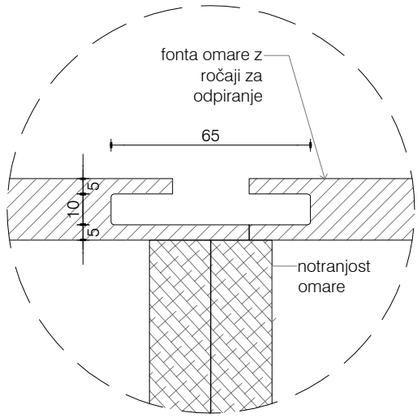

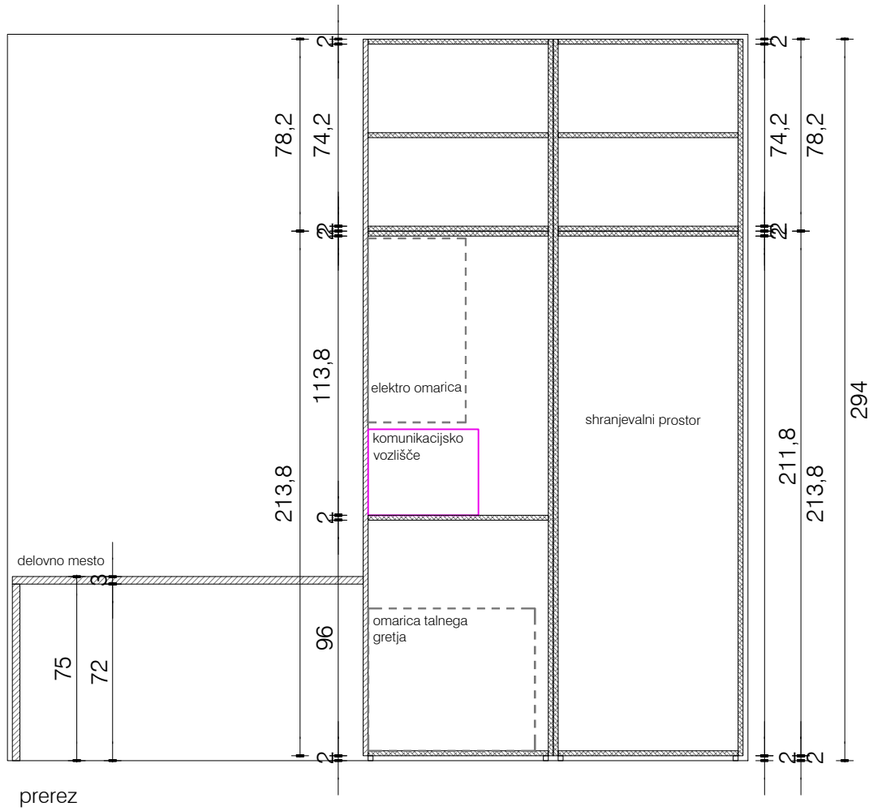

prerez

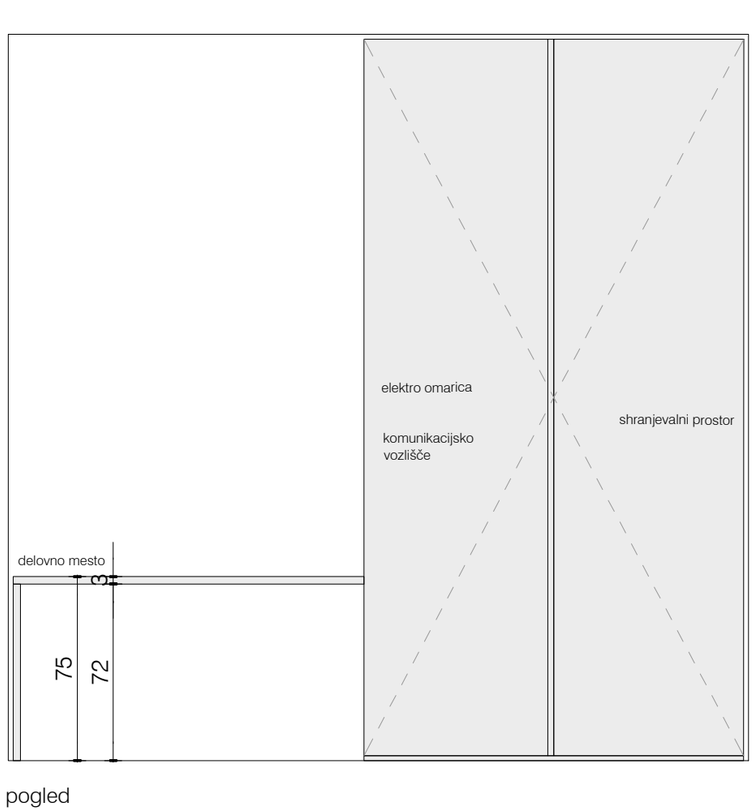

pogled

Vse mere preveriti na mestu! I Vse nejasnosti reševati skupaj s projektantom! I Vse sestave konstrukcij je potrebno preveriti v tekstualnem delu PZI projekta! I Delavniške načrte (jeklene konstrukcije, oken, vrat, fasade, opreme) izdela izvajalec, pred vgradnjo jih mora pisno potrditi odgovorni vodja projekta! I Predmetni načrt je avtorsko delo, zato mora vse spremembe objekta potrditi izključno odgovorni projektant arhitekture! I Vse potrditve, pregledi, spremembe itd. s strani odgovornih projektantov morajo biti pisne in navedene v gradbenem dnevniku!

a2o2 arhitekti
e: arhitekti@a2o2.si, a: rimska cesta 12, 1000 ljubljana

projekt
PRENOVA KOSOVELOVE DOMAČIJE

N.OP.4

investitor
Občina Sežana, Partizanska cesta 4, 6210 Sežana

katastrska občina, številka parcele
k.o. 2436 Tomaj, parc. št. 1144/2 in 140

avtor arhitekture
a2o2 arhitekti d.o.o., Rimska cesta 12, 1000 Ljubljana

odgovorna oseba projektanta
Žiga Ravnikar, u.d.i.a.

identifikacijska številka
ZAPS 1951

podpis

vodja projekta
Žiga Ravnikar, u.d.i.a.

identifikacijska številka
ZAPS 1951

podpis

projektanti
Klara Bohinc, m.i.a., Andraž Keršič, m.i.a., Eva Senekovič, m.i.a.

sodelavci
Uršula Novak, m.i.a.

± 0.00 = 298.25

načrt
1 ARHITEKTURA

faza
P Z I

številka projekta
2024_23

risba
O.A.4.

merilo
1:25

številka risbe
O.A.4.

datum
april 2025


© copyright a2o2 arhitekti

SHEMA OMARE N.OP.5 1kom

mere (D/G/V): omara 85/38,6/297


FRONTE IN STRANICE: mediapan, prekrivno barvan s stensko barvo z vseh strani, RAL po izboru projektanta
KORPUSI, POLICE, NOTRANJI DELI PREDALOV: iveral, barva po izboru projektanta

na del brez hrbta v niši, se montira klimatsko napravo
fronta pokriva celotno višino prostora, tudi del stene, omara, niša je visoka 206cm

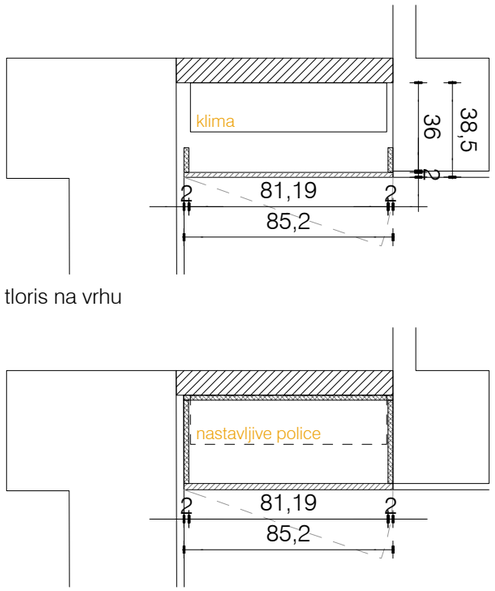


tloris na vrhu


tloris pri dnu

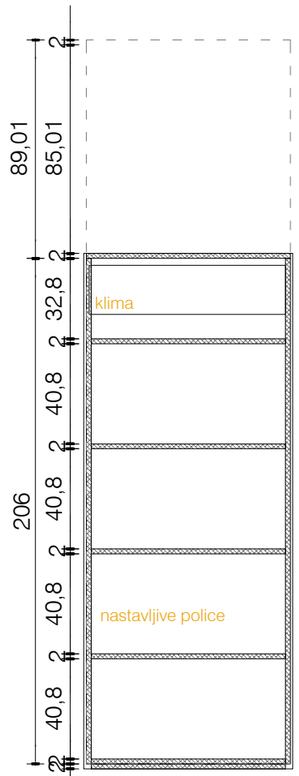


prerez

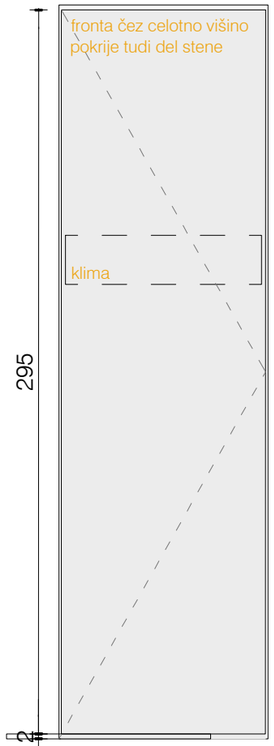


pogled

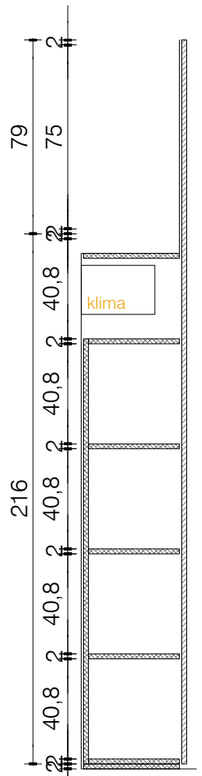

prerez

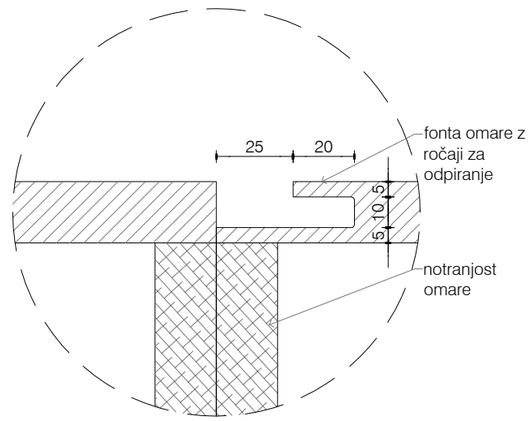

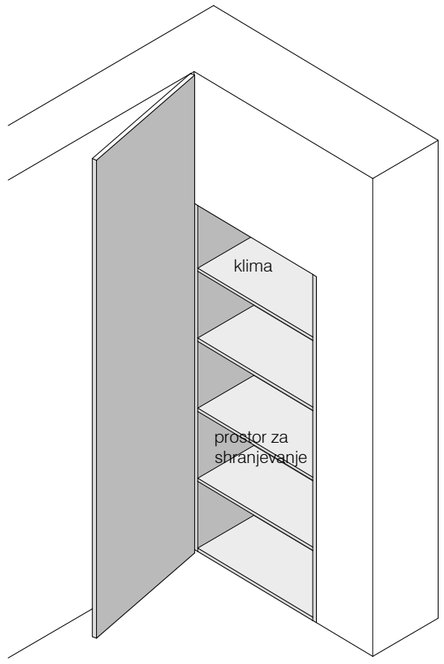

aksonometrija

Vse mere preveriti na mestu! I Vse nejasnosti reševati skupaj s projektantom! I Vse sestave konstrukcij je potrebno preveriti v tekstualnem delu PZI projekta! I Delavniške načrte (jeklene konstrukcije, oken, vrat, fasade, opreme) izdela izvajalec, pred vgradnjo jih mora pisno potrditi odgovorni vodja projekta! I Predmetni načrt je avtorsko delo, zato mora vse spremembe objekta potrditi izključno odgovorni projektant arhitekture! I Vse potrditve, pregledi, spremembe itd. s strani odgovornih projektantov morajo biti pisne in navedene v gradbenem dnevniku!

a2o2 arhitekti
e: arhitekti@a2o2.si, a: rimska cesta 12, 1000 ljubljana

projekt
PRENOVA KOSOVELOVE DOMAČIJE

N.OP.5

investitor
Občina Sežana, Partizanska cesta 4, 6210 Sežana

katastrska občina, številka parcele
k.o. 2436 Tomaj, parc. št. 1144/2 in 140

avtor arhitekture
a2o2 arhitekti d.o.o., Rimska cesta 12, 1000 Ljubljana

odgovorna oseba projektanta
Žiga Ravnikar, u.d.i.a.

identifikacijska številka
ZAPS 1951

podpis

vodja projekta
Žiga Ravnikar, u.d.i.a.

identifikacijska številka
ZAPS 1951

podpis

projektanti
Klara Bohinc, m.i.a., Andraž Keršič, m.i.a., Eva Senekovič, m.i.a.

sodelavci
Uršula Novak, m.i.a.

± 0.00 = 298.25

načrt
1 ARHITEKTURA

faza
P Z I

številka projekta
2024_23

risba
O.A.5.

merilo
1:25

številka risbe
O.A.5.

datum
april 2025

© copyright a2o2 arhitekti


SHEMA KNJIŽNE OMARE N.OP.6 1kom

mere (D/G/V): omara 100/35/130


- FRONTE IN STRANICE: mediapan, prekrivno barvan z vseh strani, RAL po izboru projektanta
KORPUSI, POLICE, NOTRANJI DELI PREDALOV: iveral, barva po izboru projektanta
NAMESTO COKLA SE IZVEDE KVADRATNE NOGICE visoke 4cm
kljukica za odpiranje

- izvedba po potrjenem detajlu, delavniški risbi
- vse vzorce in materiale pred izvedbo potrdi odgovorni projektant arhitekture!


vse mere pred izvedbo preveriti na mestu

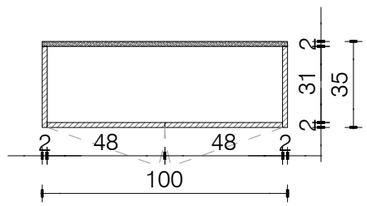


tloris

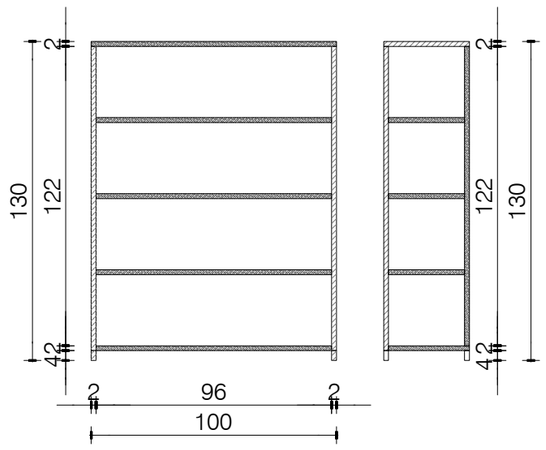

prerez

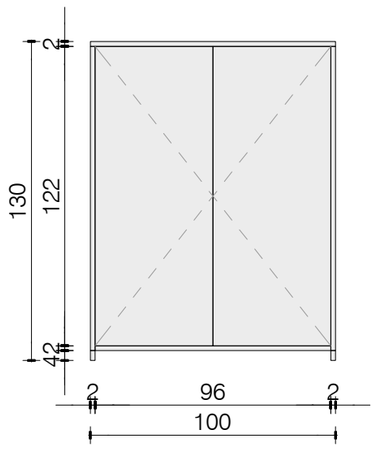

pogled

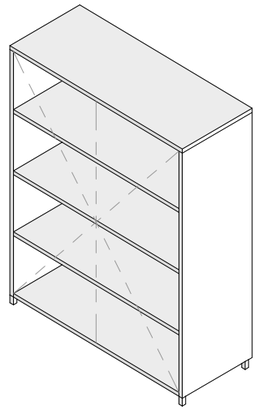

aksonometrija

Vse mere preveriti na mestu! I Vse nejasnosti reševati skupaj s projektantom! I Vse sestave konstrukcij je potrebno preveriti v tekstualnem delu PZI projekta! I Delavniške načrte (jeklene konstrukcije, oken, vrat, fasade, opreme) izdela izvajalec, pred vgradnjo jih mora pisno potrditi odgovorni vodja projekta! I Predmetni načrt je avtorsko delo, zato mora vse spremembe objekta potrditi izključno odgovorni projektant arhitekture! I Vse potrditve, pregledi, spremembe itd. s strani odgovornih projektantov morajo biti pisne in navedene v gradbenem dnevniku!

a2o2 arhitekti
e: arhitekti@a2o2.si, a: rimska cesta 12, 1000 ljubljana

projekt
PRENOVA KOSOVELOVE DOMAČIJE

N.OP.6

investitor
Občina Sežana, Partizanska cesta 4, 6210 Sežana

katastrska občina, številka parcele
k.o. 2436 Tomaj, parc. št. 1144/2 in 140

avtor arhitekture
a2o2 arhitekti d.o.o., Rimska cesta 12, 1000 Ljubljana

odgovorna oseba projektanta
Žiga Ravnikar, u.d.i.a.

identifikacijska številka
ZAPS 1951

podpis

vodja projekta
Žiga Ravnikar, u.d.i.a.

identifikacijska številka
ZAPS 1951

podpis

projektanti
Klara Bohinc, m.i.a., Andraž Keršič, m.i.a., Eva Senekovič, m.i.a.

sodelavci
Uršula Novak, m.i.a.

± 0.00 = 298.25

načrt
1 ARHITEKTURA

faza
P Z I

številka projekta
2024_23

risba
O.A.6.

merilo
1:25

številka risbe
O.A.6.

datum
april 2025


© copyright a2o2 arhitekti

SHEMA KLOPI N.K. 2kom


mere (D/G/V): klop1 170/40/45
klop 2 196/40/45

- lesena masivna klop
- prekrivno barvana, RAL po izboru projektanta
- brez vidnega pritrjevanja
- izvedba po potrjenem detajlu, delavniški risbi
- vse vzorce in materiale pred izvedbo potrdi odgovorni projektant arhitekture!


vse mere pred izvedbo preveriti na mestu

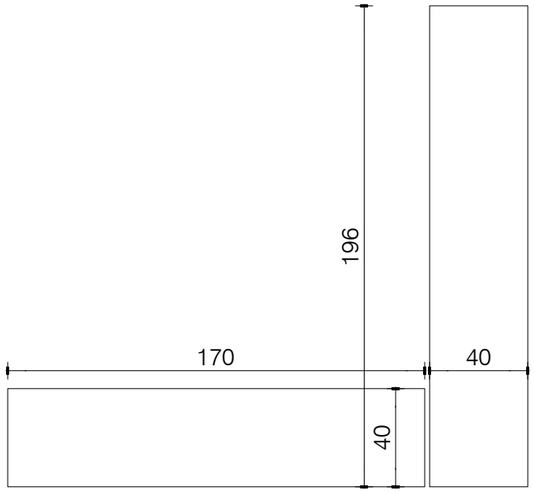


tloris v prostoru

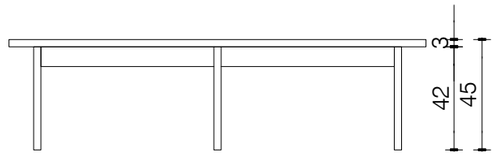


prerez

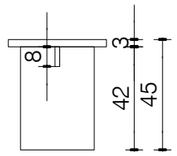


pogled

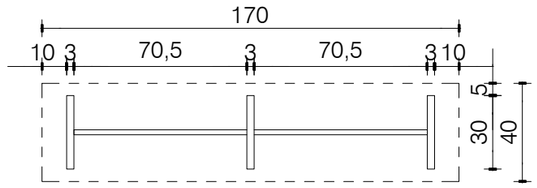


tloris

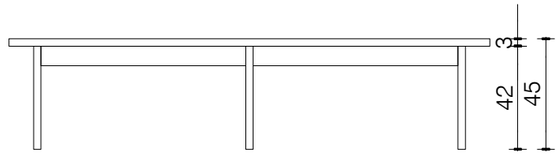


prerez

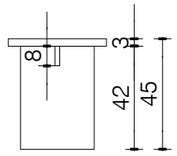

pogled

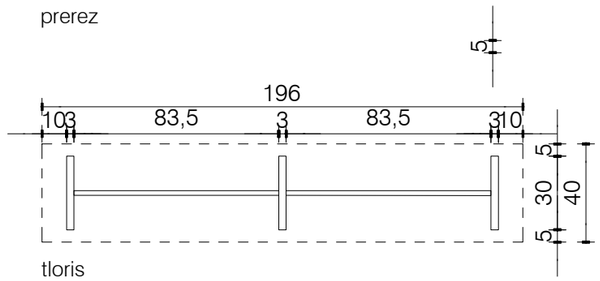

tloris

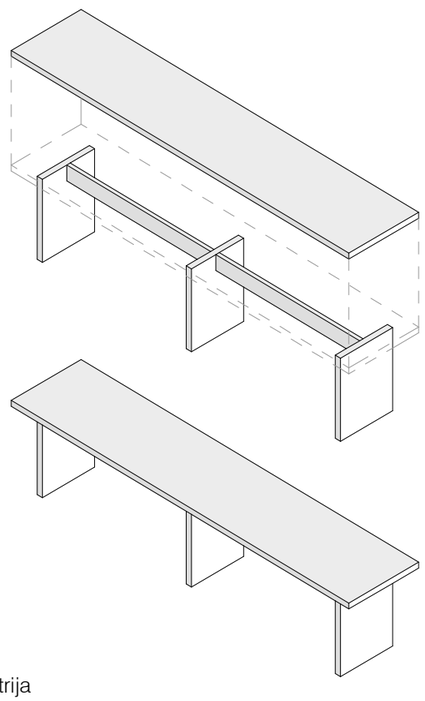

aksonometrija

Vse mere preveriti na mestu! I Vse nejasnosti reševati skupaj s projektantom! I Vse sestave konstrukcij je potrebno preveriti v tekstualnem delu PZI projekta! I Delavniške načrte (jeklene konstrukcije, oken, vrat, fasade, opreme) izdela izvajalec, pred vgradnjo jih mora pisno potrditi odgovorni vodja projekta! I Predmetni načrt je avtorsko delo, zato mora vse spremembe objekta potrditi izključno odgovorni projektant arhitekture! I Vse potrditve, pregledi, spremembe itd. s strani odgovornih projektantov morajo biti pisne in navedene v gradbenem dnevniku!

a2o2 arhitekti
e: arhitekti@a2o2.si, a: rimska cesta 12, 1000 ljubljana

projekt
PRENOVA KOSOVELOVE DOMAČIJE

A.6.5

investitor
Občina Sežana, Partizanska cesta 4, 6210 Sežana

katastrska občina, številka parcele
k.o. 2436 Tomaj, parc. št. 1144/2 in 140

avtor arhitekture
a2o2 arhitekti d.o.o., Rimska cesta 12, 1000 Ljubljana

odgovorna oseba projektanta
Žiga Ravnikar, u.d.i.a.

identifikacijska številka
ZAPS 1951

podpis

vodja projekta
Žiga Ravnikar, u.d.i.a.

identifikacijska številka
ZAPS 1951

podpis

projektanti
Klara Bohinc, m.i.a., Andraž Keršič, m.i.a., Eva Senekovič, m.i.a.

sodelavci
Uršula Novak, m.i.a.

± 0.00 = 298.25

načrt
1 ARHITEKTURA

faza
P Z I

številka projekta
2024_23


risba
A N.OP.4

merilo
1:25


številka risbe
A.6.5

datum
april 2025


© copyright a2o2 arhitekti

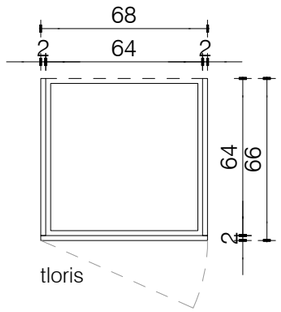


tloris

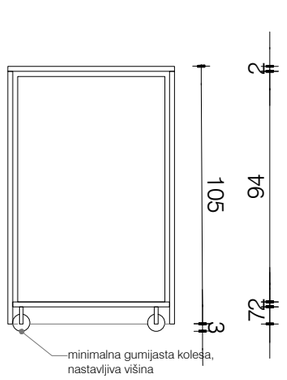

prerez

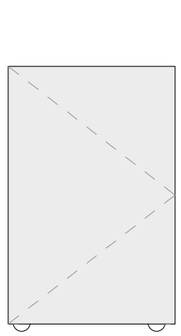

pogled

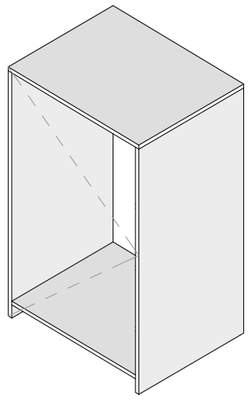

aksonometrija

SHEMA OMARE O.A.8 1kom

mere (D/G/V): 66 x 68 x 108

FRONTE IN STRANICE: mediapan, prekrivno barvan z vseh strani,RAL po izboru projektanta
KORPUSI, POLICE, NOTRANJI DELI PREDALOV: iveral, barva po izboru projektanta

- v sklopu cokla se skrije minimalna gumbijasta kolesca, z možnostjo blokiranja

v sklop omare je vgrajena rack omara za ozvočenje v kleti

- izvedba po potrjenem detajlu, delavniški risbi
- vse vzorce in materiale pred izvedbo potrdi odgovorni projektant arhitekture!
- vse mere pred izvedbo preveriti na mestu
- izvedba po potrjenem detajlu, delavniški risbi
- vse vzorce in materiale pred izvedbo potrdi odgovorni projektant arhitekture!

vse mere pred izvedbo preveriti na mestu

Vse mere preveriti na mestu! I Vse nejasnosti reševati skupaj s projektantom! I Vse sestave konstrukcij je potrebno preveriti v tekstualnem delu PZI projekta! I Delavniške načrte (jeklene konstrukcije, oken, vrat, fasade, opreme) izdela izvajalec, pred vgradnjo jih mora pisno potrditi odgovorni vodja projekta! I Predmetni načrt je avtorsko delo, zato mora vse spremembe objekta potrditi izključno odgovorni projektant arhitekture! I Vse potrditve, pregledi, spremembe itd. s strani odgovornih projektantov morajo biti pisne in navedene v gradbenem dnevniku!

a2o2 arhitekti
e: arhitekti@a2o2.si, a: rimska cesta 12, 1000 ljubljana

projekt
PRENOVA KOSOVELOVE DOMAČIJE

A.6.9

investitor
Občina Sežana, Partizanska cesta 4, 6210 Sežana

katastrska občina, številka parcele
k.o. 2436 Tomaj, parc. št. 1144/2 in 140

avtor arhitekture
a2o2 arhitekti d.o.o., Rimska cesta 12, 1000 Ljubljana

odgovorna oseba projektanta
Žiga Ravnikar, u.d.i.a.

identifikacijska številka
ZAPS 1951

podpis

vodja projekta
Žiga Ravnikar, u.d.i.a.

identifikacijska številka
ZAPS 1951

podpis

projektanti
Klara Bohinc, m.i.a., Andraž Keršič, m.i.a., Eva Senekovič, m.i.a.

sodelavci
Uršula Novak, m.i.a.

± 0.00 = 298.25

načrt
1 ARHITEKTURA

faza
P Z I

številka projekta
2024_23


risba
A N.OP.A.9

merilo
1:25

številka risbe
A.6.5

datum
april 2025

© copyright a2o2 arhitekti

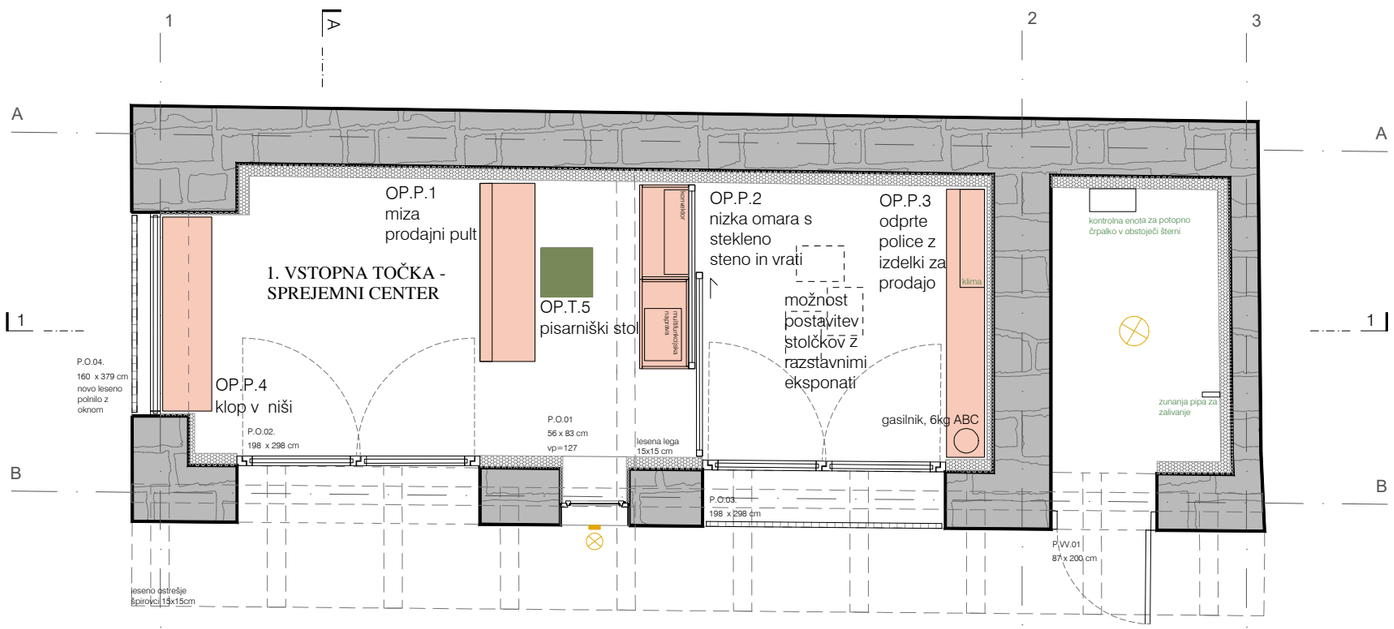

TIPSKA OPREMA

OBSTOJEČA OPREMA

NOVA MIZARSKA OPREMA

a2o2 arhitekti

e: arhitekti@a2o2.si, a: rimska cesta 12, 1000 ljubljana

projekt
PRENOVA KOSOVELOVE DOMAČIJE

O.B.T

investitor
Občina Sežana, Partizanska cesta 4, 6210 Sežana

katastrska občina, številka parcele
k.o. 2436 Tomaj, parc. št. 1144/2 in 140

avtor arhitekture
a2o2 arhitekti d.o.o., Rimska cesta 12, 1000 Ljubljana

odgovorna oseba projektanta
Žiga Ravnikar, u.d.i.a.

identifikacijska številka
ZAPS 1951

podpis

vodja projekta
Žiga Ravnikar, u.d.i.a.

identifikacijska številka
ZAPS 1951

podpis

projektanti
Klara Bohinc, m.i.a., Andraž Keršič, m.i.a., Eva Senekovič, m.i.a.

sodelavci
Uršula Novak, m.i.a.

± 0.00 = 298.25

načrt
1 ARHITEKTURA

faza
P Z I

številka projekta
2024_23

risba
OP. B.TL.

merilo
1:50

številka risbe
O.B.T.

datum
april 2025

© copyright a2o2 arhitekti

Vse mere preveriti na mestu! I Vse nejasnosti reševati skupaj s projektantom! I Vse sestave konstrukcij je potrebno preveriti v tekstualnem delu PZI projekta! I Delavniške načrte (jeklene konstrukcije, oken, vrat, fasade, opreme) izdela izvajalec, pred vgradnjo jih mora pisno potrditi odgovorni vodja projekta! I Predmetni načrt je avtorsko delo, zato mora vse spremembe objekta potrditi izključno odgovorni projektant arhitekture! I Vse potrditve, pregledi, spremembe itd. s strani odgovornih projektantov morajo biti pisne in navedene v gradbenem dnevniku!


SHEMA MIZE OP.P.1 1kom

mere (D/G/V): 150/45/105


- PULT: hrastov furnir na iverni plošči, masivni nalimki z minimalnim radijem
- FRONTE IN STRANICE: hrastov furnir na iverni plošči, masivni nalimki z minimalnim radijem
- POLIČKA NAD PULTOM, LED trak pod njo, na stran delovne mize

- izvedba po potrjenem detajlu, delavniški risbi
- vse vzorce in materiale pred izvedbo potrdi odgovorni projektant arhitekture!


vse mere pred izvedbo preveriti na mestu

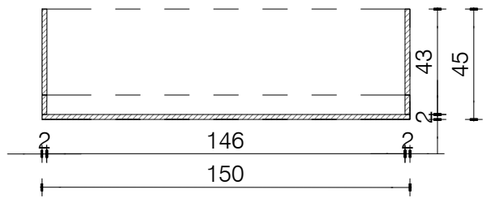


tloris

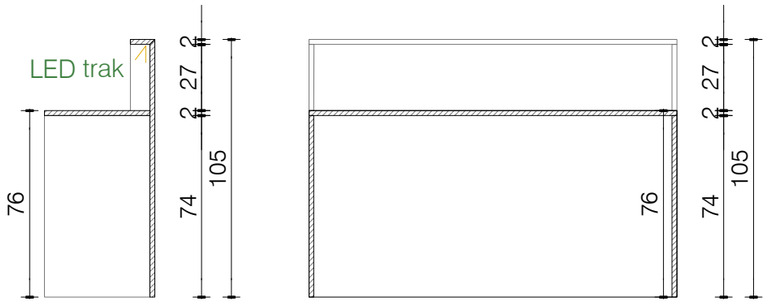

prerez

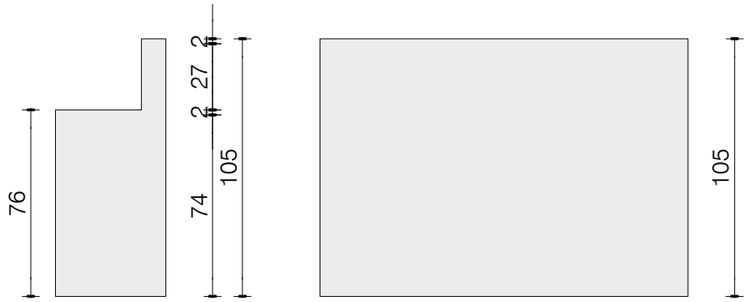

pogled

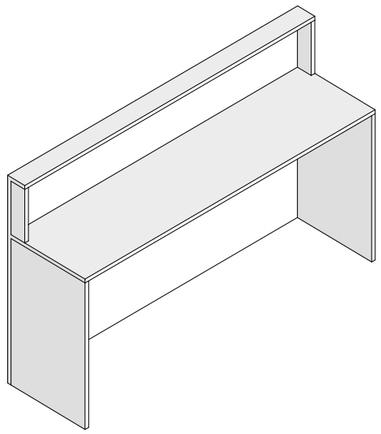

aksonometrija

Vse mere preveriti na mestu! I Vse nejasnosti reševati skupaj s projektantom! I Vse sestave konstrukcij je potrebno preveriti v tekstualnem delu PZI projekta! I Delavniške načrte (jeklene konstrukcije, oken, vrat, fasade, opreme) izdela izvajalec, pred vgradnjo jih mora pisno potrditi odgovorni vodja projekta! I Predmetni načrt je avtorsko delo, zato mora vse spremembe objekta potrditi izključno odgovorni projektant arhitekture! I Vse potrditve, pregledi, spremembe itd. s strani odgovornih projektantov morajo biti pisne in navedene v gradbenem dnevniku!

a2o2 arhitekti
e: arhitekti@a2o2.si, a: rimska cesta 12, 1000 ljubljana

projekt
PRENOVA KOSOVELOVE DOMAČIJE

OP.P.1.

investitor
Občina Sežana, Partizanska cesta 4, 6210 Sežana

katastrska občina, številka parcele
k.o. 2436 Tomaj, parc. št. 1144/2 in 140

avtor arhitekture
a2o2 arhitekti d.o.o., Rimska cesta 12, 1000 Ljubljana

odgovorna oseba projektanta
Žiga Ravnikar, u.d.i.a.

identifikacijska številka
ZAPS 1951

podpis

vodja projekta
Žiga Ravnikar, u.d.i.a.

identifikacijska številka
ZAPS 1951

podpis

projektanti
Klara Bohinc, m.i.a., Andraž Keršič, m.i.a., Eva Senekovič, m.i.a.

sodelavci
Uršula Novak, m.i.a.

± 0.00 = 298.25

načrt
1 ARHITEKTURA

faza
P Z I

številka projekta
2024_23


risba
O.B.1.

merilo
1:25


številka risbe
O.B.1.


datum
april 2025

© copyright a2o2 arhitekti

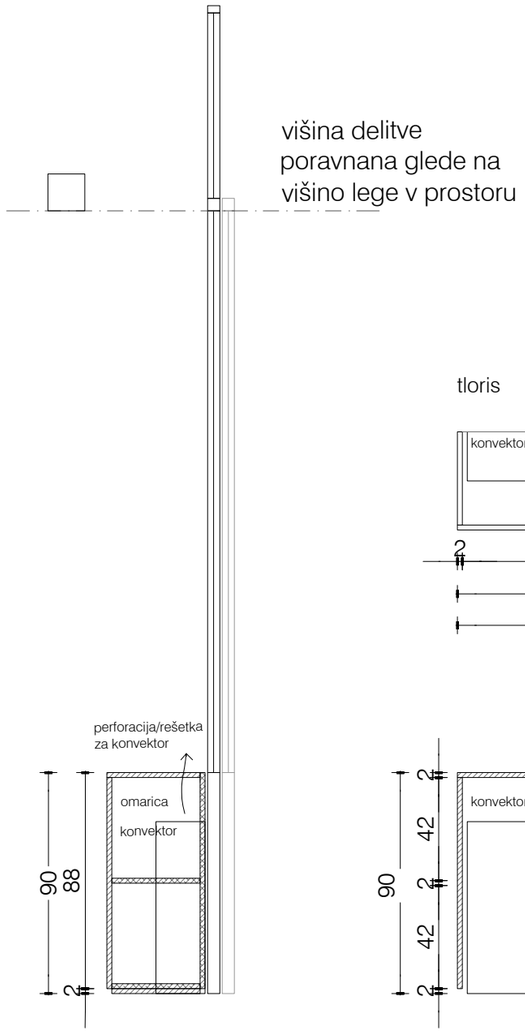


prerez

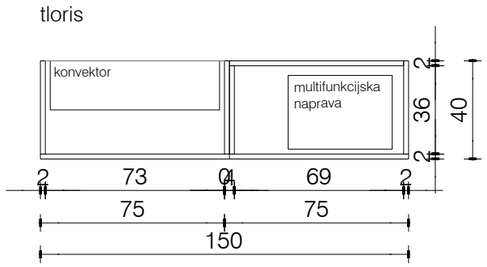


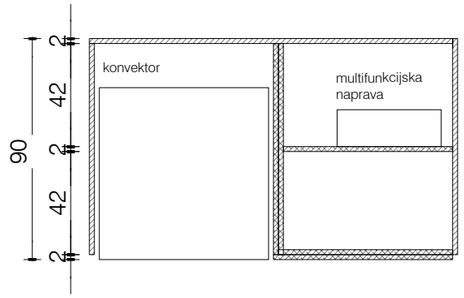

prerez

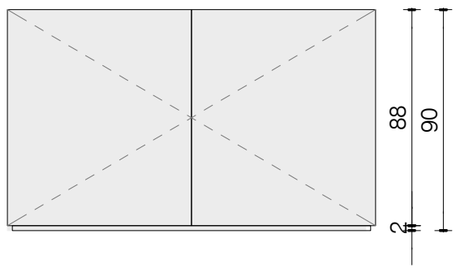

pogled

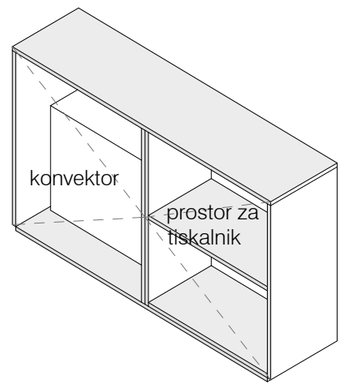

aksonometrija

SHEMA OMARE OP.P.2 1kom

mere (D/G/V): 150/40/90

- PULT: hrastov furnir na iverni plošči, masivni nalimki z minimalnim radijem
- FRONTE IN STRANICE: hrastov furnir na iverni plošči, masivni nalimki z minimalnim radijem
- KORPUSI, POLICE, NOTRANJI DELI PREDALOV: iveral, barva po izboru projektanta

V sklop omare se vgradi konvektor.
Del zgornjega pulta se perforira za izpih zraka
v sklopu hrbta omare se predvidi električno napeljavo, vtičnice za konvektor ter multifunkcijsko napravo

Vse mere preveriti na mestu! I Vse nejasnosti reševati skupaj s projektantom! I Vse sestave konstrukcij je potrebno preveriti v tekstualnem delu PZI projekta! I Delavniške načrte (jeklene konstrukcije, oken, vrat, fasade, opreme) izdela izvajalec, pred vgradnjo jih mora pisno potrditi odgovorni vodja projekta! I Predmetni načrt je avtorsko delo, zato mora vse spremembe objekta potrditi izključno odgovorni projektant arhitekture! I Vse potrditve, pregledi, spremembe itd. s strani odgovornih projektantov morajo biti pisne in navedene v gradbenem dnevniku!

a2o2 arhitekti
e: arhitekti@a2o2.si, a: rimska cesta 12, 1000 ljubljana

projekt
PRENOVA KOSOVELOVE DOMAČIJE

OP.P.2

investitor
Občina Sežana, Partizanska cesta 4, 6210 Sežana

katastrska občina, številka parcele
k.o. 2436 Tomaj, parc. št. 1144/2 in 140

avtor arhitekture
a2o2 arhitekti d.o.o., Rimska cesta 12, 1000 Ljubljana

odgovorna oseba projektanta
Žiga Ravnikar, u.d.i.a.

identifikacijska številka
ZAPS 1951

podpis

vodja projekta
Žiga Ravnikar, u.d.i.a.

identifikacijska številka
ZAPS 1951

podpis

projektanti
Klara Bohinc, m.i.a., Andraž Keršič, m.i.a., Eva Senekovič, m.i.a.

sodelavci
Uršula Novak, m.i.a.

± 0.00 = 298.25

načrt
1 ARHITEKTURA

faza
P Z I

številka projekta
2024_23

risba
O.B.2

merilo
1:25

številka risbe
O.B.2

datum
april 2025

© copyright a2o2 arhitekti


SHEMA OMARE OP.P.3 1kom

mere (D/G/V): 218/40/314


- PULT: hrastov furnir na iverni plošči, masivni nalimki z minimalnim radijem
- FRONTE IN STRANICE: hrastov furnir na iverni plošči, masivni nalimki z minimalnim radijem
- KORPUSI, NOTRANJE POLICE, NOTRANJI DELI PREDALOV: iveral, barva po izboru projektanta

- izvedba po potrjenem detajlu, delavniški risbi
- vse vzorce in materiale pred izvedbo potrdi odgovorni projektant arhitekture!


vse mere pred izvedbo preveriti na mestu

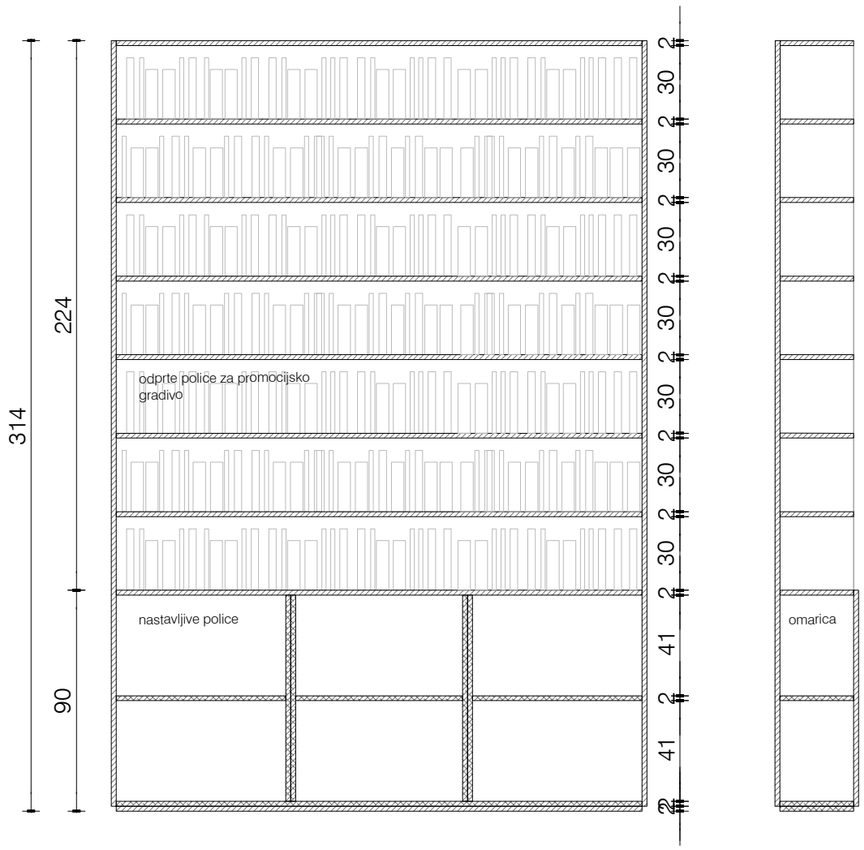

prerez

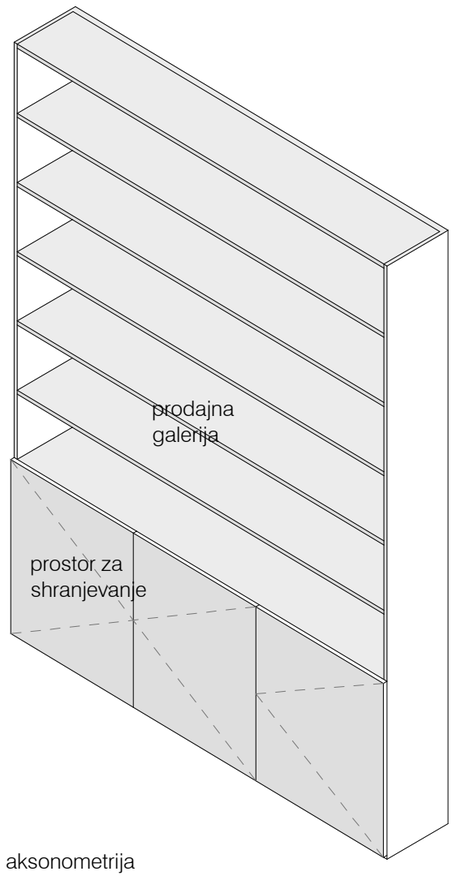

aksonometrija

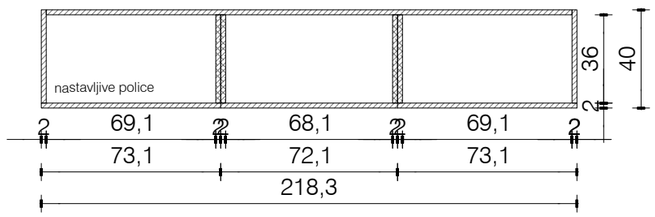

tloris

Vse mere preveriti na mestu! I Vse nejasnosti reševati skupaj s projektantom! I Vse sestave konstrukcij je potrebno preveriti v tekstualnem delu PZI projekta! I Delavniške načrte (jeklene konstrukcije, oken, vrat, fasade, opreme) izdela izvajalec, pred vgradnjo jih mora pisno potrditi odgovorni vodja projekta! I Predmetni načrt je avtorsko delo, zato mora vse spremembe objekta potrditi izključno odgovorni projektant arhitekture! I Vse potrditve, pregledi, spremembe itd. s strani odgovornih projektantov morajo biti pisne in navedene v gradbenem dnevniku!

a2o2 arhitekti
e: arhitekti@a2o2.si, a: rimska cesta 12, 1000 ljubljana

projekt
PRENOVA KOSOVELOVE DOMAČIJE

OP.P.3.

investitor
Občina Sežana, Partizanska cesta 4, 6210 Sežana

katastrska občina, številka parcele
k.o. 2436 Tomaj, parc. št. 1144/2 in 140

avtor arhitekture
a2o2 arhitekti d.o.o., Rimska cesta 12, 1000 Ljubljana

odgovorna oseba projektanta
Žiga Ravnikar, u.d.i.a.

identifikacijska številka
ZAPS 1951

podpis

vodja projekta
Žiga Ravnikar, u.d.i.a.

identifikacijska številka
ZAPS 1951

podpis

projektanti
Klara Bohinc, m.i.a., Andraž Keršič, m.i.a., Eva Senekovič, m.i.a.

sodelavci
Uršula Novak, m.i.a.

± 0.00 = 298.25

načrt
1 ARHITEKTURA

faza
P Z I

številka projekta
2024_23

risba
O.B.3.

merilo
1:25

številka risbe
O.B.3.

datum
april 2025


© copyright a2o2 arhitekti

SHEMA KLOPI OP.P.4. 1kom


mere (D/G/V): 185/40/45

- lesena masivna klop
- prekrivno barvana, RAL po izboru projektanta
- brez vidnega pritrjevanja
- izvedba po potrjenem detajlu, delavniški risbi


vse vzorce in materiale pred izvedbo potrdi odgovorni projektant arhitekture!
vse mere pred izvedbo preveriti na mestu

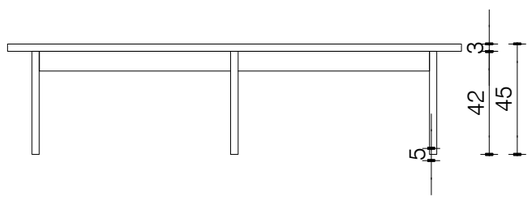


prerez

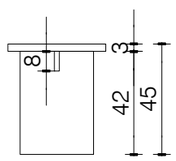

pogled

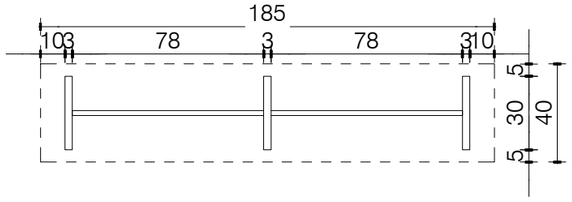

tloris

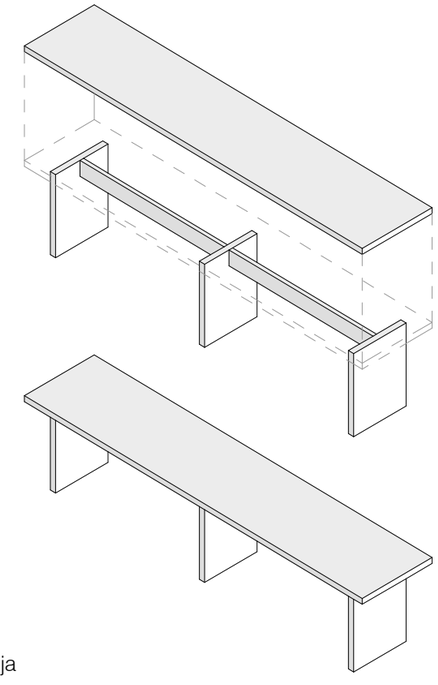

aksonometrija

Vse mere preveriti na mestu! I Vse nejasnosti reševati skupaj s projektantom! I Vse sestave konstrukcij je potrebno preveriti v tekstualnem delu PZI projekta! I Delavniške načrte (jeklene konstrukcije, oken, vrat, fasade, opreme) izdela izvajalec, pred vgradnjo jih mora pisno potrditi odgovorni vodja projekta! I Predmetni načrt je avtorsko delo, zato mora vse spremembe objekta potrditi izključno odgovorni projektant arhitekture! I Vse potrditve, pregledi, spremembe itd. s strani odgovornih projektantov morajo biti pisne in navedene v gradbenem dnevniku!

a2o2 arhitekti
e: arhitekti@a2o2.si, a: rimska cesta 12, 1000 ljubljana

projekt
PRENOVA KOSOVELOVE DOMAČIJE

OP.P.4.

investitor
Občina Sežana, Partizanska cesta 4, 6210 Sežana

katastrska občina, številka parcele
k.o. 2436 Tomaj, parc. št. 1144/2 in 140

avtor arhitekture
a2o2 arhitekti d.o.o., Rimska cesta 12, 1000 Ljubljana

odgovorna oseba projektanta
Žiga Ravnikar, u.d.i.a.

identifikacijska številka
ZAPS 1951

podpis

vodja projekta
Žiga Ravnikar, u.d.i.a.

identifikacijska številka
ZAPS 1951

podpis

projektanti
Klara Bohinc, m.i.a., Andraž Keršič, m.i.a., Eva Senekovič, m.i.a.

sodelavci
Uršula Novak, m.i.a.

± 0.00 = 298.25

načrt
1 ARHITEKTURA

faza
P Z I

številka projekta
2024_23


risba
O.B.4.


merilo
1:25


številka risbe
O.B.4.

datum
april 2025

© copyright a2o2 arhitekti

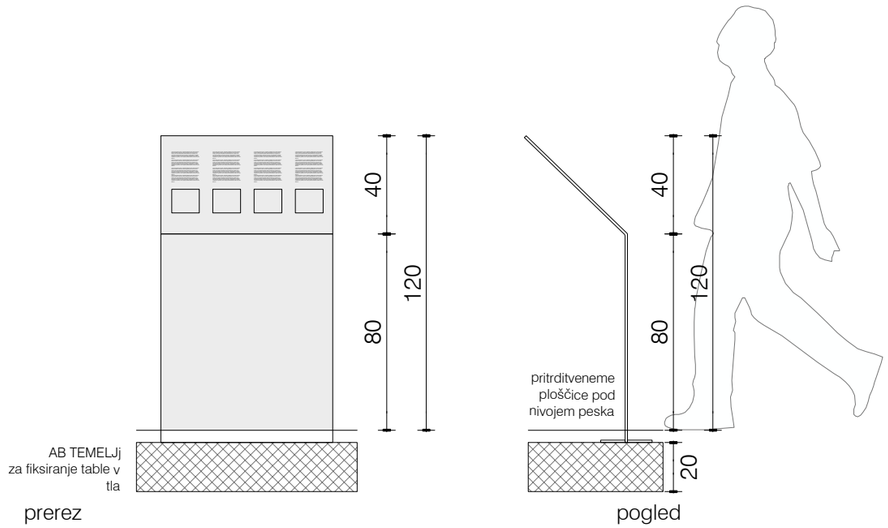

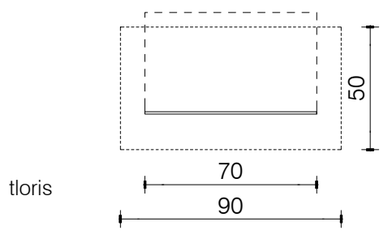

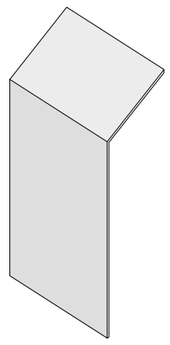

aksonometrija

SHEMA TABLE OP.LT. 1kom

mere (Š/V): 70/120

interaktivna predstavitev kraškega vrta ob lopi

- informacijska stabla iz pocinkane prašno barvane pločevine, d=4mm
- prašno barvana, z UV odporno barvo, RAL po izboru projektanta
- brez vidnega pritrjevanja
- pritrditev na temelj pod nivojem zaključnega tlaka, minimalno vkopano v pesek
- podkonstrukcijo - temelj ter pritrjevanje table na temelj uskladiti s projektantom arhitekture in gradbenih konstrukcij
- možnost senzorične predstavitve različnih kraških rastlin

- izvedba po potrjenem detajlu, delavniški risbi

vse vzorce in materiale pred izvedbo potrdi odgovorni projektant arhitekture!
vse mere pred izvedbo preveriti na mestu

Vse mere preveriti na mestu! I Vse nejasnosti reševati skupaj s projektantom! I Vse sestave konstrukcij je potrebno preveriti v tekstualnem delu PZI projekta! I Delavniške načrte (jeklene konstrukcije, oken, vrat, fasade, opreme) izdela izvajalec, pred vgradnjo jih mora pisno potrditi odgovorni vodja projekta! I Predmetni načrt je avtorsko delo, zato mora vse spremembe objekta potrditi izključno odgovorni projektant arhitekture! I Vse potrditve, pregledi, spremembe itd. s strani odgovornih projektantov morajo biti pisne in navedene v gradbenem dnevniku!

a2o2 arhitekti
e: arhitekti@a2o2.si, a: rimska cesta 12, 1000 ljubljana

projekt
PRENOVA KOSOVELOVE DOMAČIJE

OP.L.T

investitor
Občina Sežana, Partizanska cesta 4, 6210 Sežana

katastrska občina, številka parcele
k.o. 2436 Tomaj, parc. št. 1144/2 in 140

avtor arhitekture
a2o2 arhitekti d.o.o., Rimska cesta 12, 1000 Ljubljana

odgovorna oseba projektanta
Žiga Ravnikar, u.d.i.a.

identifikacijska številka
ZAPS 1951

podpis

vodja projekta
Žiga Ravnikar, u.d.i.a.

identifikacijska številka
ZAPS 1951

podpis

projektanti
Klara Bohinc, m.i.a., Andraž Keršič, m.i.a., Eva Senekovič, m.i.a.

sodelavci
Uršula Novak, m.i.a.

± 0.00 = 298.25

načrt
1 ARHITEKTURA

faza
P Z I

številka projekta
2024_23

risba
O.C.1

merilo
1:25

številka risbe
O.C.1

datum
april 2025

© copyright a2o2 arhitekti