
PREREZ B-B

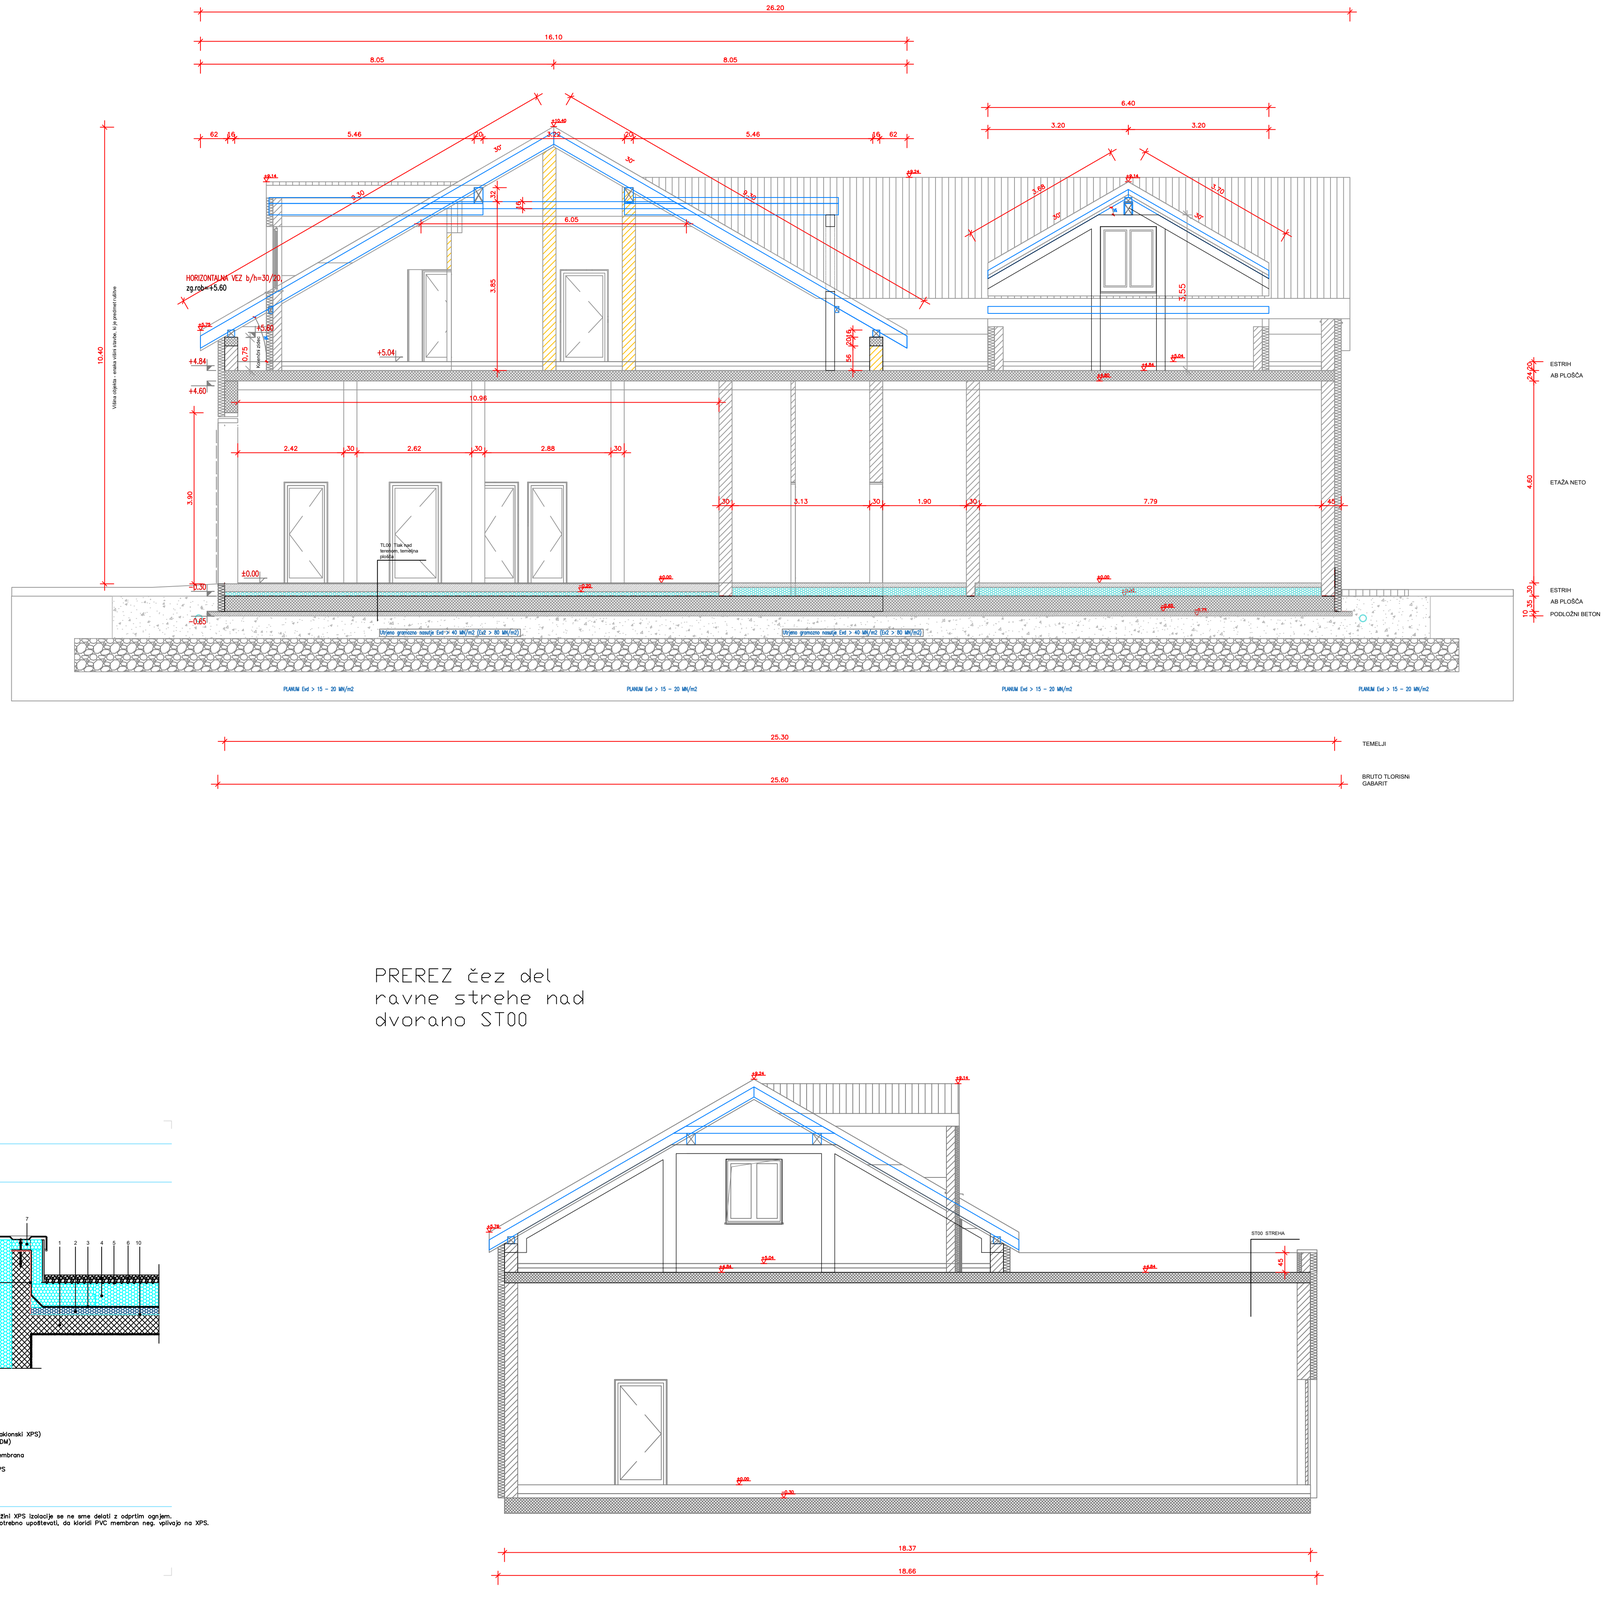

PREREZ čez del ravne strehe nad dvorano ST00

RAVNA STREHA/rob/atika

OSNOVNI DETAJL

SESTAVA:

1. AB PLOŠČA
2. Fibran INCLINE (naklonski XPS)
3. HIDROIZOLACIJA (EPDM)
4. FIBRANxps 300-L
5. FIBRAN SKINtec membrana
6. PRODEC
7. LESENA LETEV / XPS
8. FIBRANxps ETICS
9. FASADNI OMET
10. PARNA ZAPORA
11. ALU rosšec

OPOMBA

OP.:- V neposredni bližini XPS izolacije se ne sme delati z odprtim ognjem.
- Pri izbiri HI je potrebno upoštevati, da klorid PVC membran neg. vplivajo na XPS.

LEGENDA

- Konstr. les - smrekov, jelka masiva
- Armiran beton
- NENOSILNO ZIDOVJE
- Toplotna izolacija
- Gramozni tampon 0 - 125

ZI1 ZUNANJI ZID

0.5 cm omet
20.0 cm opečni blok
5.0 cm armirano lepilo z mrežico
10.0 cm toplotna izolacija EPS 15
15.0 cm beton
5.0 cm toplotna izolacija
2.5 cm notranji omet

ZI2 PREDELNI ZID

2.5 cm notranji omet
25.0 cm mavčnična plošča
2.5 cm notranji omet

ZI3 PREDELNI ZID

2.5 cm notranji omet
12.5 cm mavčnična plošča
2.5 cm notranji omet

ST00 Streha

0.1 cm zaščita
1.0 cm ločilna membrana
20.0 cm XPS
1.0 cm zaščita
0.5 cm parna zapora PE folija
20.0 cm AB plošča
2.5 cm notranji omet
0.1 cm armirani tek

TL02 Tlak nad AB ploščo mansarde

1.5 cm keramične ljubljanske
4.5 cm armirani cementni estrih
10.0 cm toplotna izolacija tlačna trdnost
0.2 cm ločilna folija
20.0 cm AB plošča
20.0 cm spuščeni strop
0.1 cm armirani tek

TL01 Tlak nad terenom, keramična ploščica

1.5 cm keramične ljubljanske
10.0 cm armirani hidroizolacijski estrih + gorivil gostotnih cunil tal za visoke obremenitve 10,0 cm
4.0 cm toplotna izolacija tlačna trdnost
15.0 cm armirano betonska plošča
0.1 cm PE folija
10.0 cm toplotna izolacija XPS za hladni obremenitve premaz
30.0 cm temeljna AB plošča
10.0 cm podložni beton
30.0 cm betonski blokarski venec ali drugih XPS vrst, ne za stalnih gostoga
0.2 cm cutno gumirani tkan grid



ST01 Streha

0.1 cm zaščita
0.05 cm ločilna folija
10.0 cm armirano betonmontaž kanala
2.5 cm predpisanega naklona za streho
0.1 cm PE folija
30.0 cm toplotna izolacija, npr. URSA XF 30 mast tlačnim
0.1 cm parna zapora PE folija 0,2 mm gost tlačnim
20.0 cm AB plošča
2.5 cm notranji omet
1.5 cm keramične ljubljanske plošče, npr. Stanavni
1 x premaz tal

ZI1 PREDELNI ZID

2.5 cm notranji omet
30.0 cm mavčnična plošča
2.5 cm notranji omet

Streha je temeljena na **temeljni plošči**.
Glej pogledi in strani geomehanika.

Dodatna/nova temeljenja stavbna dovršiti s stavo geomehanika!

Vse mere kontrolirati na objektu.
V primeru kakršnekoli nejasnosti se obvezno posvetujte s projektantom!

Vse predpise temeljne plošče povzeti po načrtih Elektrotehnika in Strojništva.

Spremembe:	Opis sprememb:	Datum:	Podpis:
1			
2			

Investitor: PGD LESKOVEC		Št. načrta: 2695-031/2022	
Objekt: NOVA GRADNJA			
Vsebina načrta:	PZI	ARHITEKTURA	
Vsebina faze:	Prerez B-B in prerez streha ST00		
Odgovorni vodja projekta:	Božidar Marinič PA UDIA ZAPS A-0474		Merilo: 1:50
Odgovorni projektant:	Božidar Marinič PA UDIA ZAPS A-0474		Datum: Februar 2023
Obdelal:	Simon Spindler PI IZS G-4077		Št. lista 9

SPIGRAD Simon Spindler s.p.
Vinarje 5, 2000 Maribor
info@spigrad.si www.spigrad.si
Mob.: 041 657 194