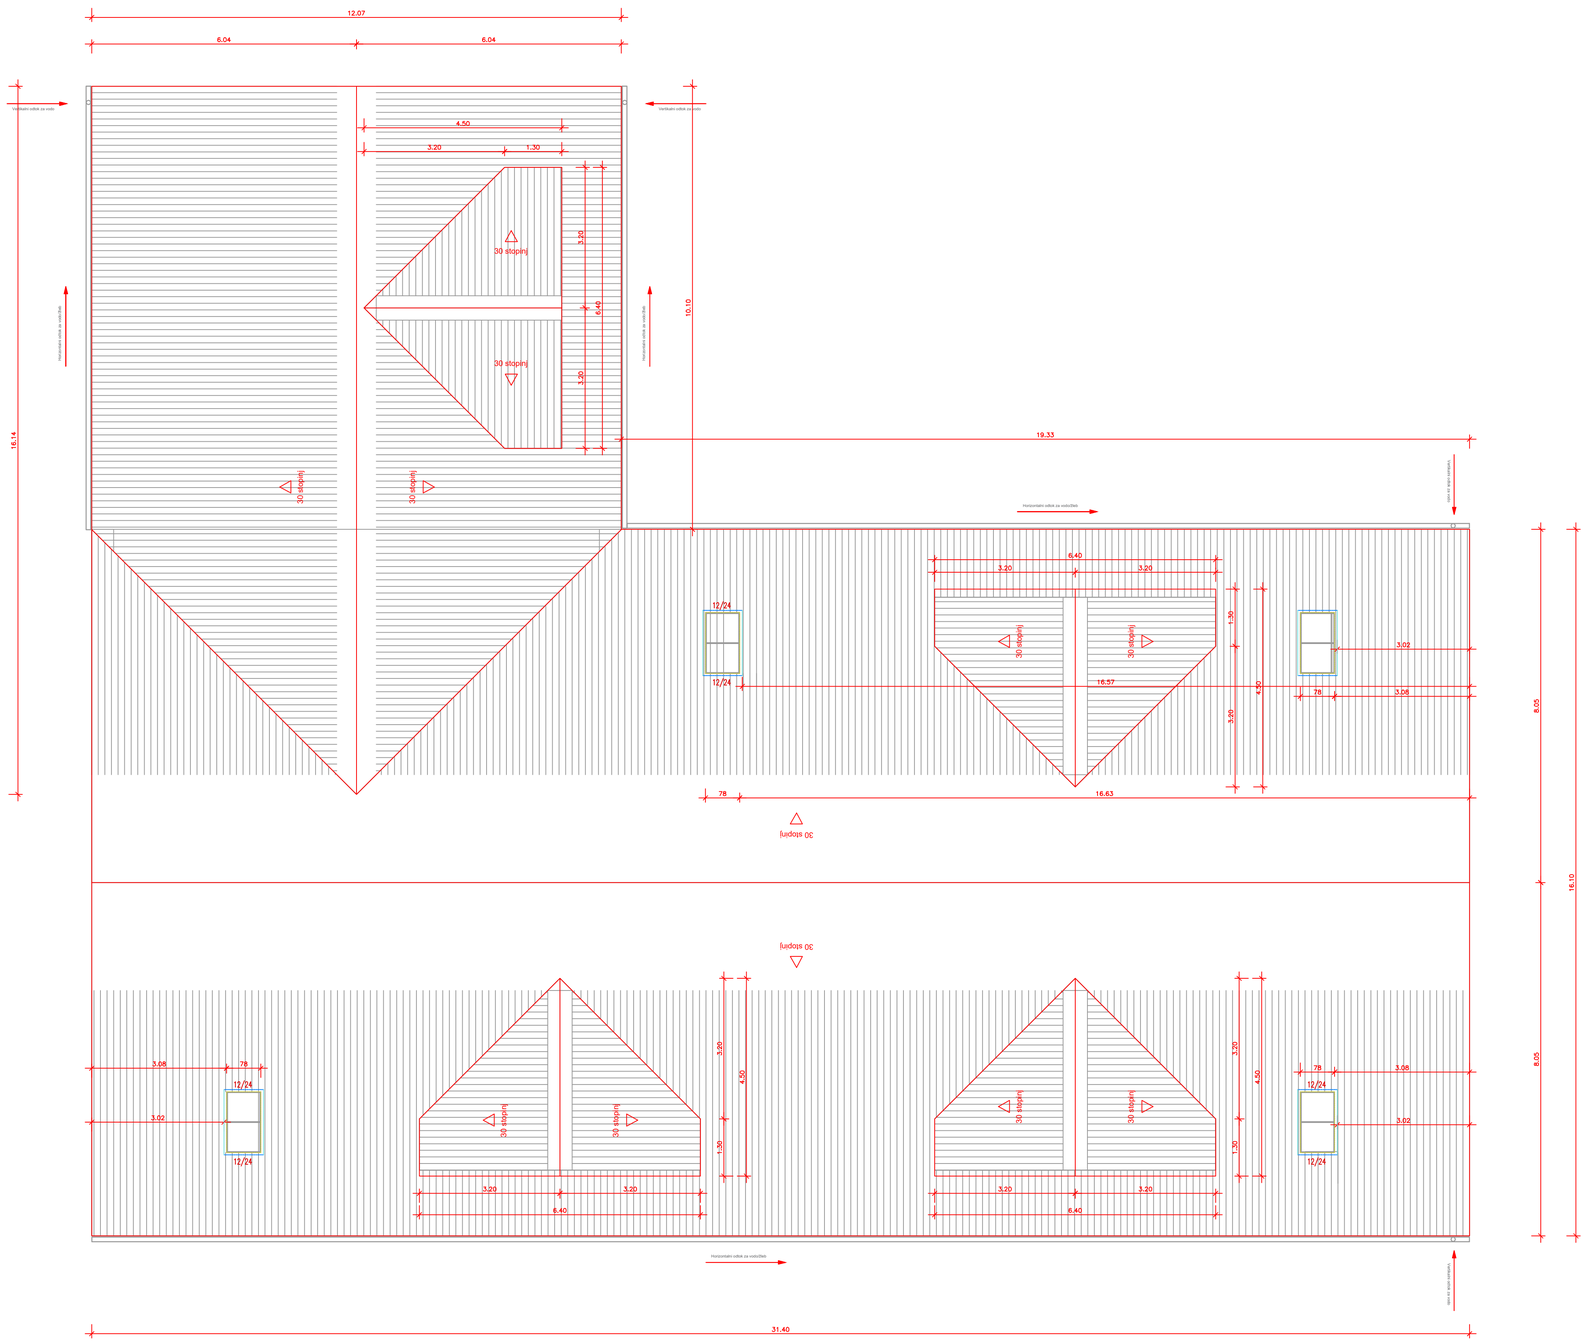


LEGENDA:

- Kovinski lim - armirka, jolka mavrica
- Armiran beton
- NENOSILNO ZIDOVJE
- Toplotna izolacija
- Gramozni tampon 0 - 125

Strešna je konstrukcija na **tesnilnih preklih**.


Vse meritiz kontrolirati na objektu.
V primeru kakršnekoli nejasnosti se obvezno posvetujte s projektantom!

Vse predvoje tesnjelne plošče povzeti po načrtih Elektrotehnika in Strojništva.

Spremembe:	Opis spremembe:	Datum:	Podpis:
1.			
2.			

Investitor: PGD LESKOVEC		Št. načrta: 2695-031/2022	
Objekt: NOVA GRADNJA			
Vrsta načrta:	PZI	ARHITEKTURA	
Vsebina lista:	Tloris strehe		
Odgovorni vodja projekta:	Božidar Marinič PA UDIA ZAPS A-0474		Merilo: 1:50
Odgovorni projektant:	Božidar Marinič PA UDIA ZAPS A-0474		Datum: Februar 2023
Obdelal:	Simon Spindler PI IZS G-4077		Št. lista 5

SPIGRAD Simon Spindler s.p.
Vinarja 5, 2000 Maribor
info@spigrad.si www.spigrad.si
Mob.: 041 657 194