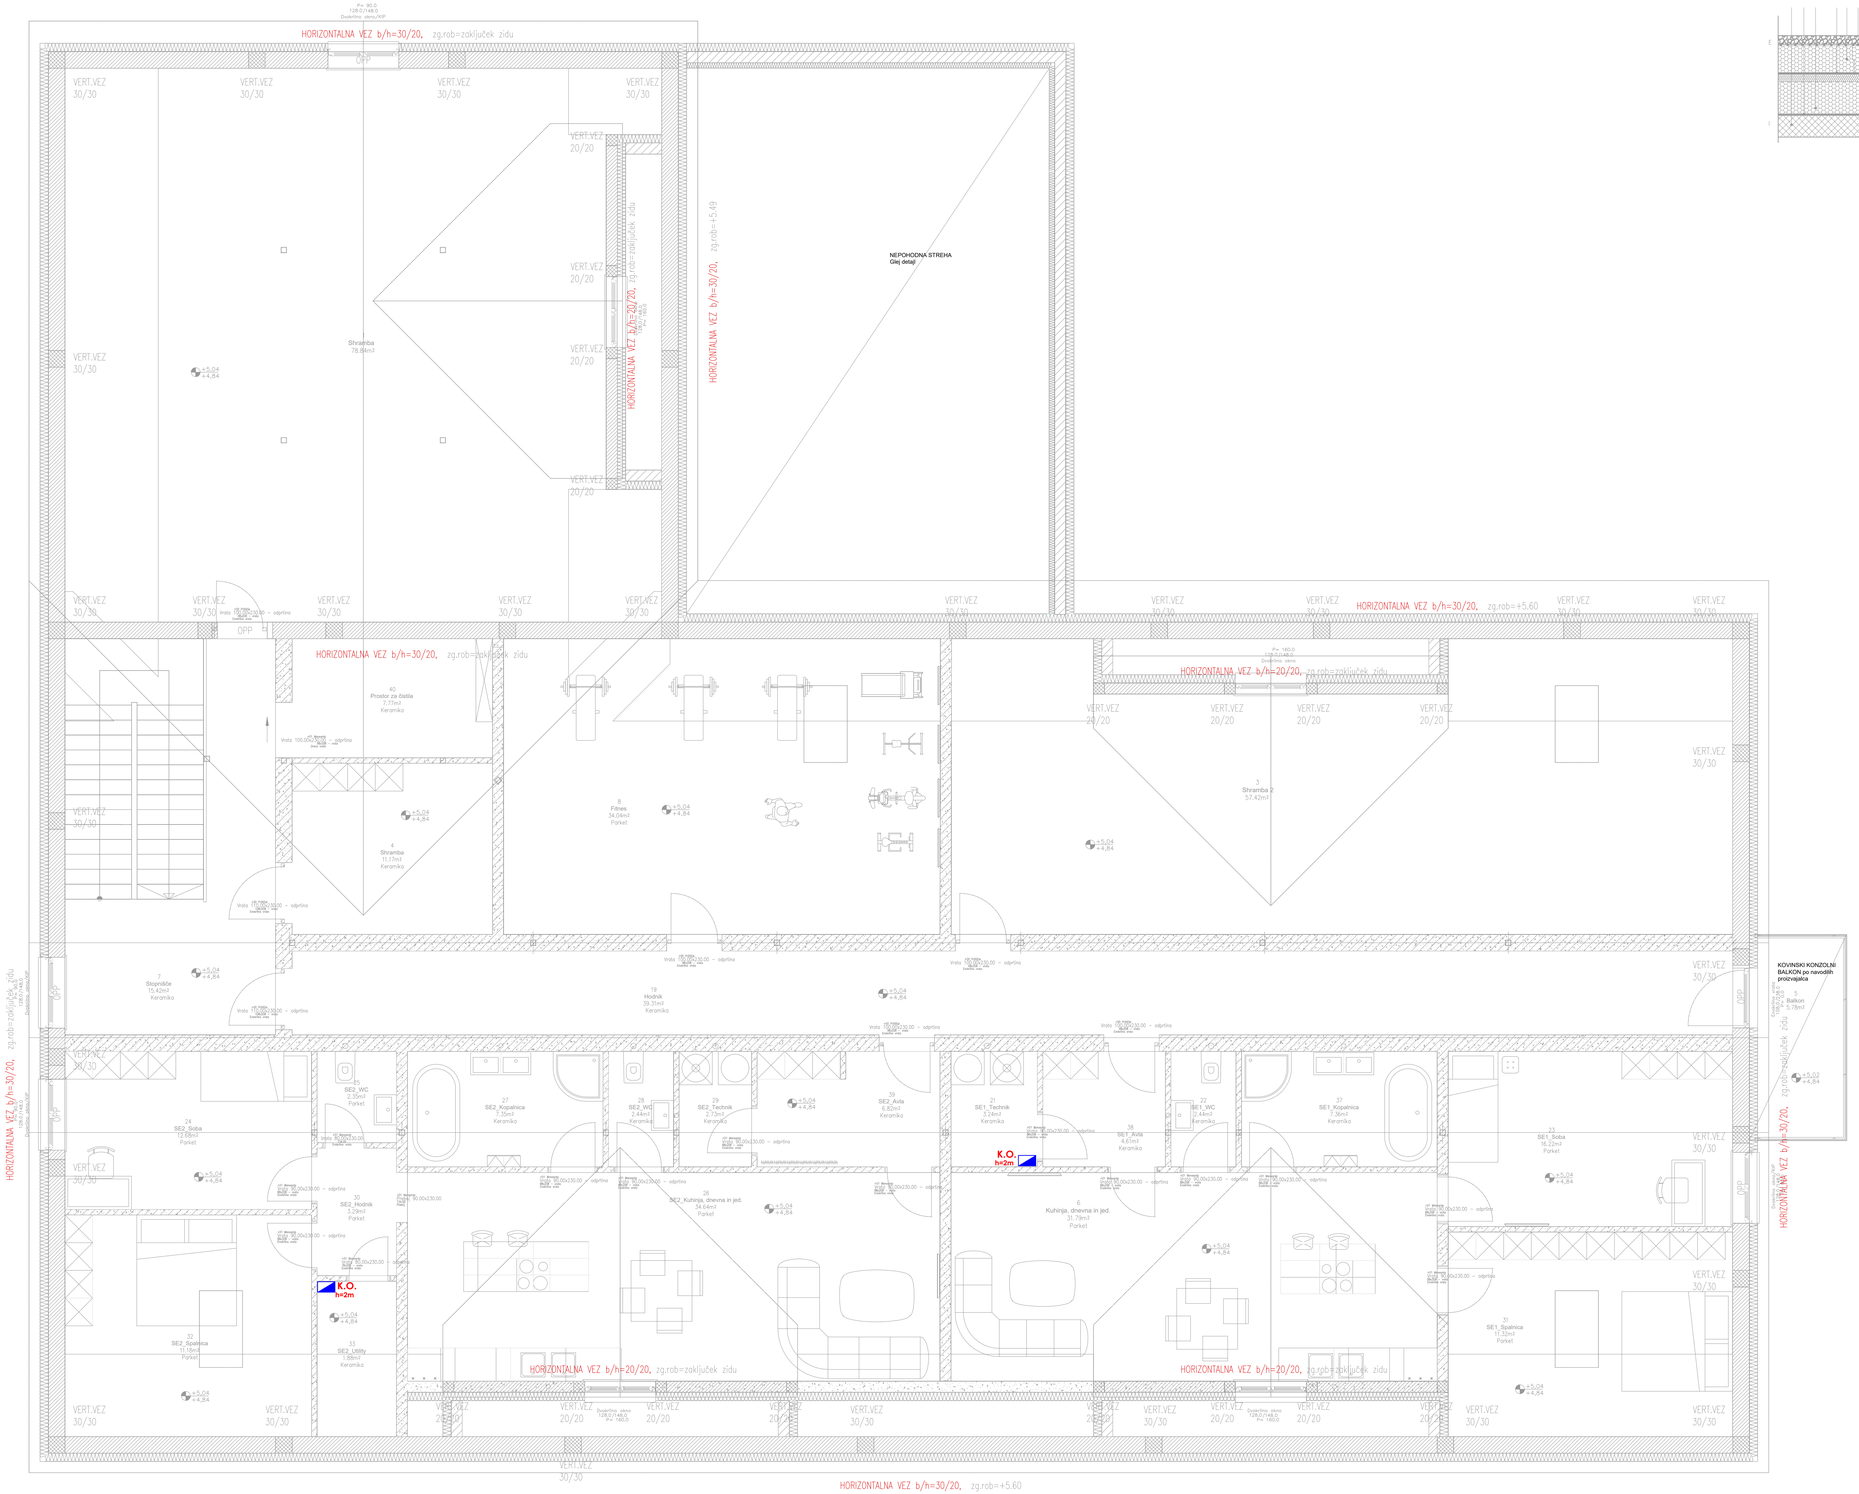

HORIZONTALNA VEZ b/h=30/20, zg.rob=zaključek zidu
VERT.VEZ 30/30
VERT.VEZ 20/20
HORIZONTALNA VEZ b/h=20/20, zg.rob=zaključek zidu
HORIZONTALNA VEZ b/h=30/20, zg.rob=+5.49
NEPOHODNA STREHA
Ženj ostaj
Shramba 78,86m3
OPP
HORIZONTALNA VEZ b/h=30/20, zg.rob=+5.60
HORIZONTALNA VEZ b/h=20/20, zg.rob=zaključek zidu
Prostor za čistila 7,77m2 Keramika
4 Shramba 11,17m2 Keramika
8 Fitnes 34,04m2 Parket
3 Shramba 2 57,42m2
7 Stopnišče 15,42m2 Keramika
19 Hodnik 39,31m2 Keramika
74 SE2_Soba 12,69m2 Parket
27 SE2_Kopalnica 7,32m2 Keramika
28 SE2_WC 2,44m2 Keramika
29 SE2_Tehnik 2,73m2 Keramika
SE2_Avla 6,82m2 Keramika
21 SE1_Tehnik 3,26m2 Keramika
22 SE1_WC 2,44m2 Keramika
38 SE1_Avla 4,61m2 Keramika
37 SE1_Kopalnica 7,36m2 Keramika
23 SE1_Soba 16,22m2 Parket
30 SE2_Hodnik 3,29m2 Parket
29 SE2_Kuhinja, dnevna in jed. 34,64m2 Parket
6 Kuhinja, dnevna in jed. 31,79m2 Parket
32 SE2_Spalnica 11,16m2 Parket
13 SE2_Utility 1,80m2 Keramika
31 SE1_Spalnica 11,32m2 Parket
K.O. h=2m
KOVINSKI KONZOLNI BALKON po navodilih proizvajalca
4 Balkon 5,78m2
Vrata 100/200 ALU/LES – odprtina
Vrata 90/200 ALU/LES – odprtina
Vrata 80/200 ALU/LES – odprtina
Vrata 70/200 ALU/LES – odprtina
Vrata 100/230 ALU/LES – odprtina
Vrata 90/230 ALU/LES – odprtina
Vrata 80/230 ALU/LES – odprtina
Vrata 70/230 ALU/LES – odprtina
Vrata 60/230 ALU/LES – odprtina
Vrata 100/230 ALU/LES – odprtina
Vrata 90/230 ALU/LES – odprtina
Vrata 80/230 ALU/LES – odprtina
Vrata 70/230 ALU/LES – odprtina
Vrata 60/230 ALU/LES – odprtina
Dvokrilna okna 128,0/148,5 Pvc - PAKO
Dvokrilna okna 160,0/148,5 Pvc - PAKO
Dvokrilna okna 128,0/148,5 Pvc - PAKO
Dvokrilna okna 90,0/148,5 Pvc - PAKO
Dvokrilna okna 128,0/148,5 Pvc - PAKO
Dvokrilna okna 128,0/148,5 Pvc - PAKO
Dvokrilna okna 128