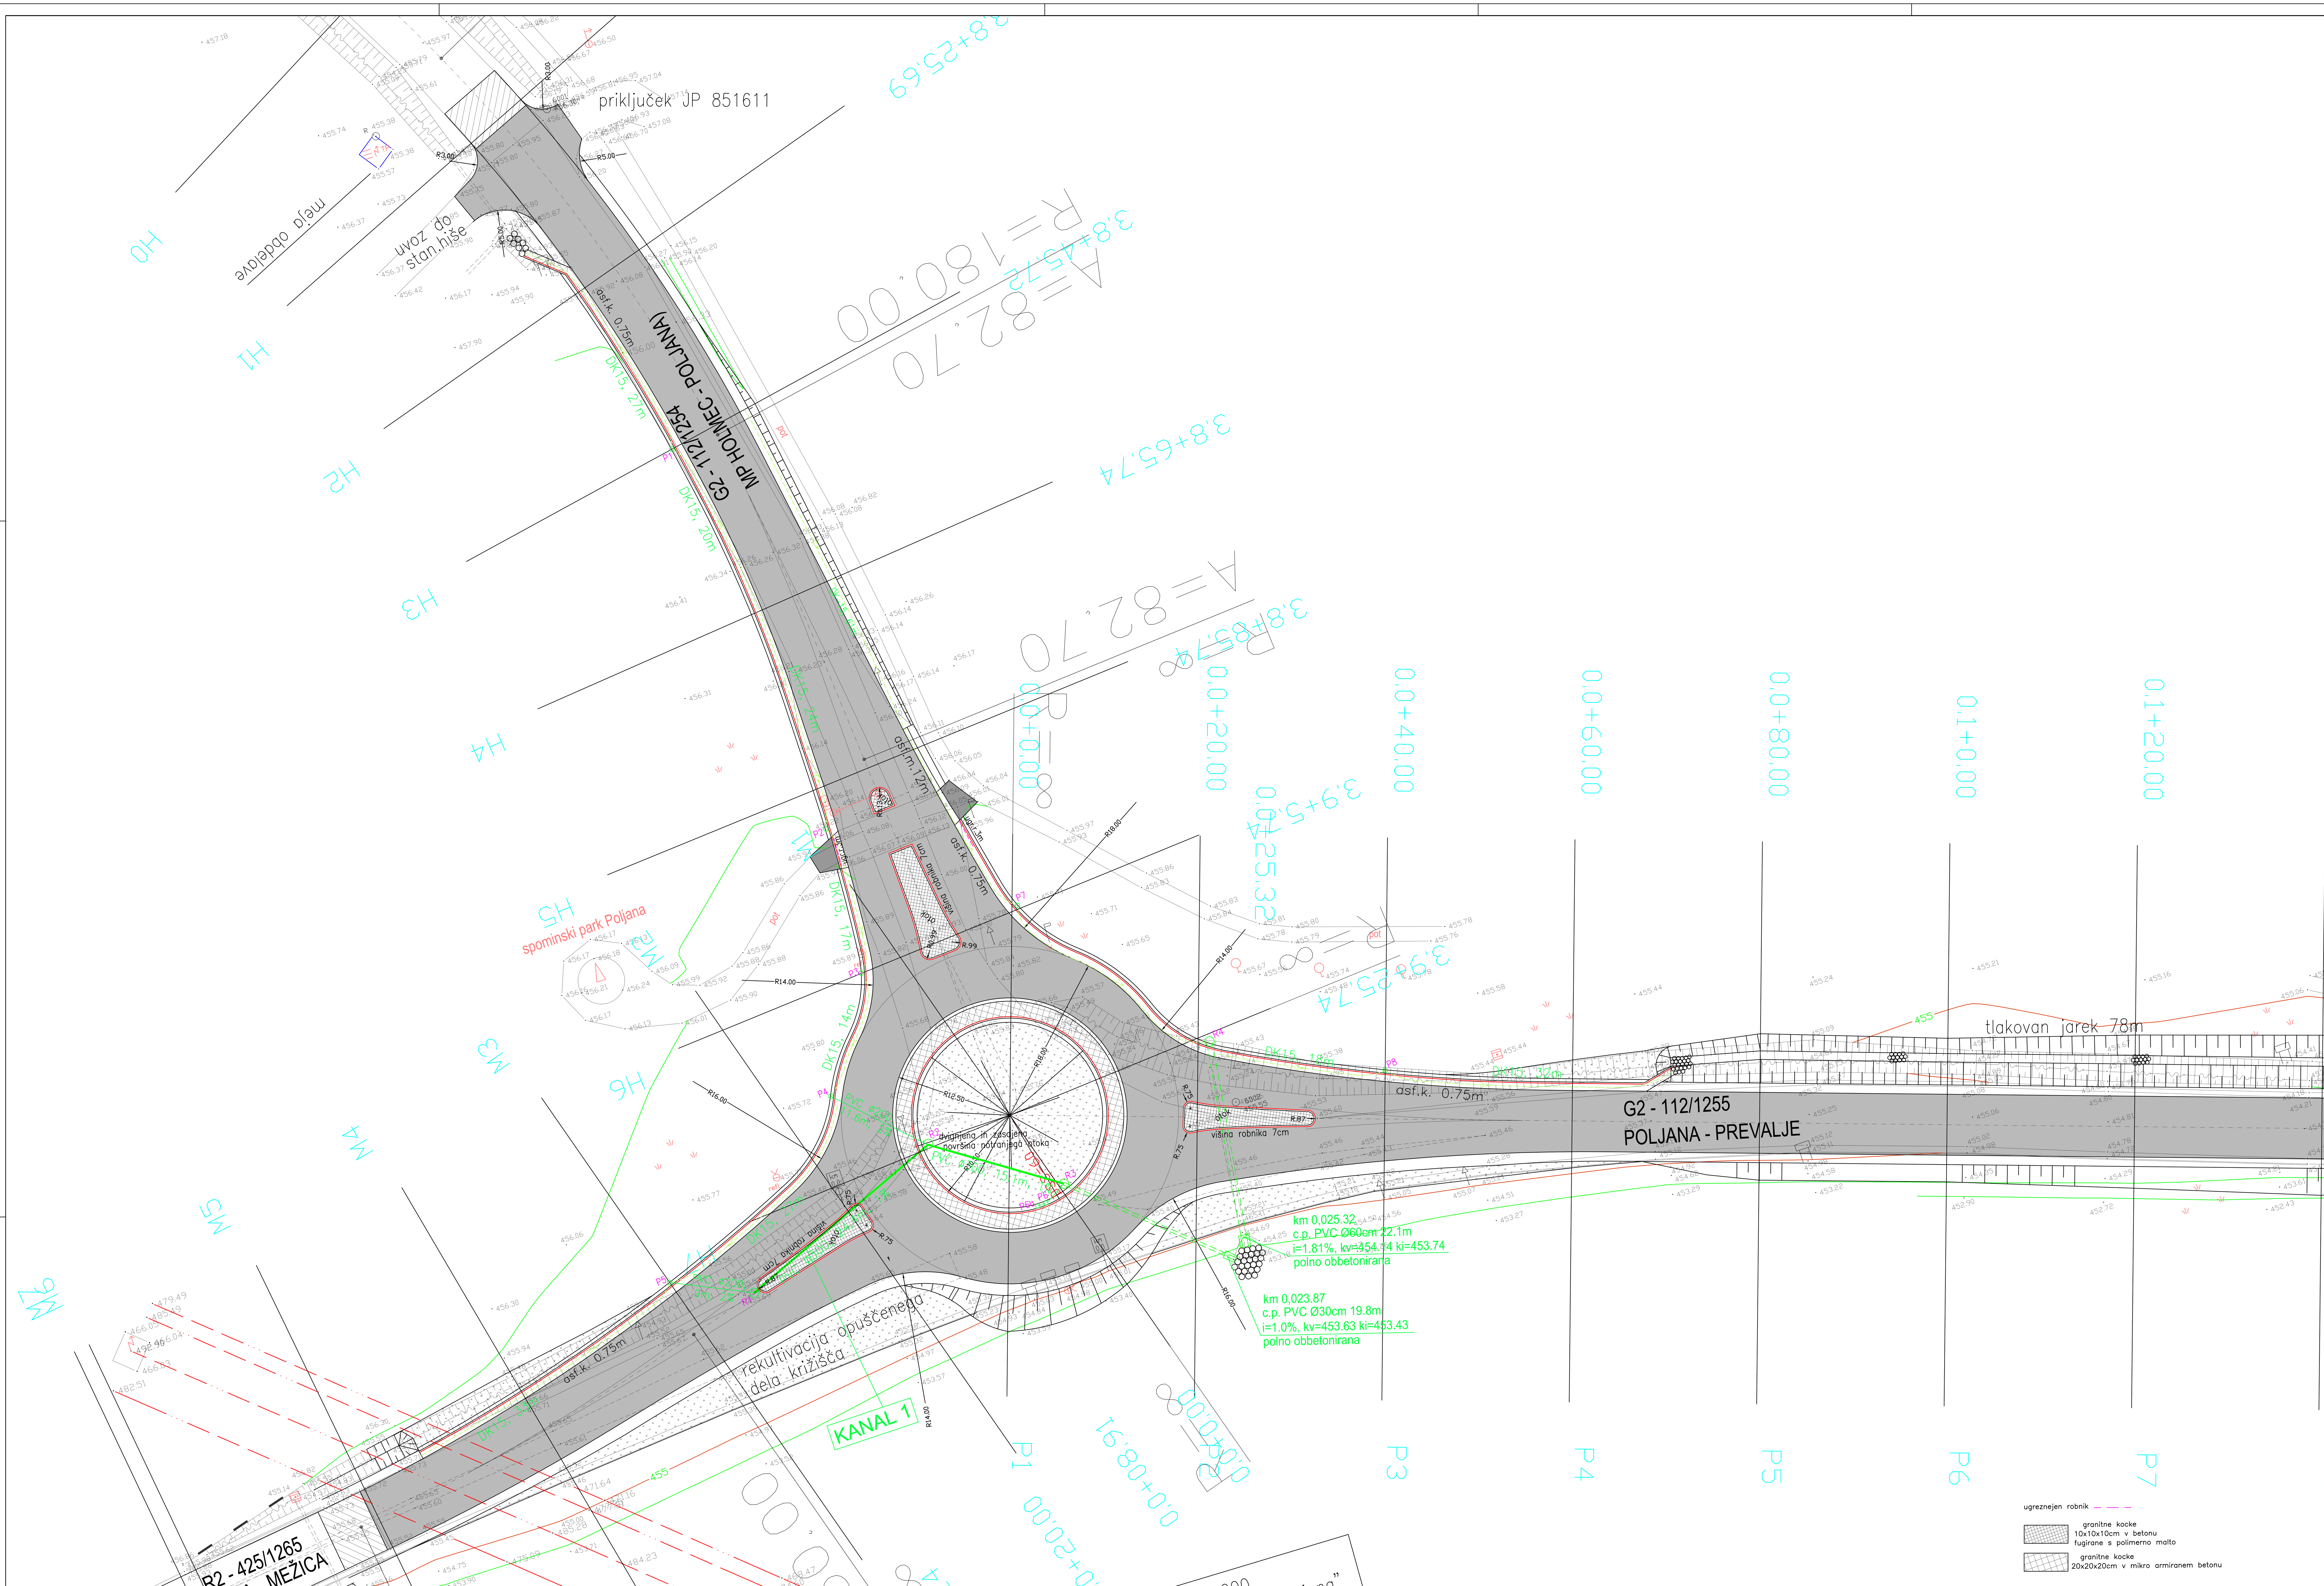


ugreznjen robnik

granitne kocke 10x10x10cm v betonu fugirane s polimerno malto

granitne kocke 20x20x20cm v mikro armiranem betonu

Sprememba:	Opis spremembe:	Datum:	Podpis:

Naročnik: Ministrstvo za infrastrukturo DIREKCIJA RS ZA INFRASTRUKTURO		Objekt: Ureditev križišča Poljana z rekonstrukcijo ceste G2–112/1255 od km 0+080 do km 1+500	
Ozzing www.ozzing.si	Ozzing d.o.o. Mestni trg 5a 1420 Trbovlje, Slovenija tel.:03 56-30-610 fax:03 56-27-048	Za gradnjo: REKONSTRUKCIJA	Vrsta proj. dokumentacije: PZI
Ime in priimek	id.št.	Vrsta načrta: GRADBENE KONSTRUKCIJE	Št. projekta: 1279/19
Vodja projekta: J.Forte, udig	G–0477		Št. načrta: 1279–C/19
Pooblaščeni inženir: J.Forte, udig	G–0477	Risba: Gradbena situacija križišča Poljana	
Projektiral:			
Projektiral:			
Datum: junij 2019		Merilo: 1:250	Št.risbe: G.2.1.5

št.odseka:	arhivska št.:	vrsta dokumentacije:	šifra priloge:
1255	0053.00	004.2101	G.102