


km 0+848
PVC DN600 13.5m z vt. i.
kt=443.25
kt=442.57 I=5%
tlakovana muldа 1m
asf.k. 0.75m
R=330.00
R=∞
R=441.44
R=224.51

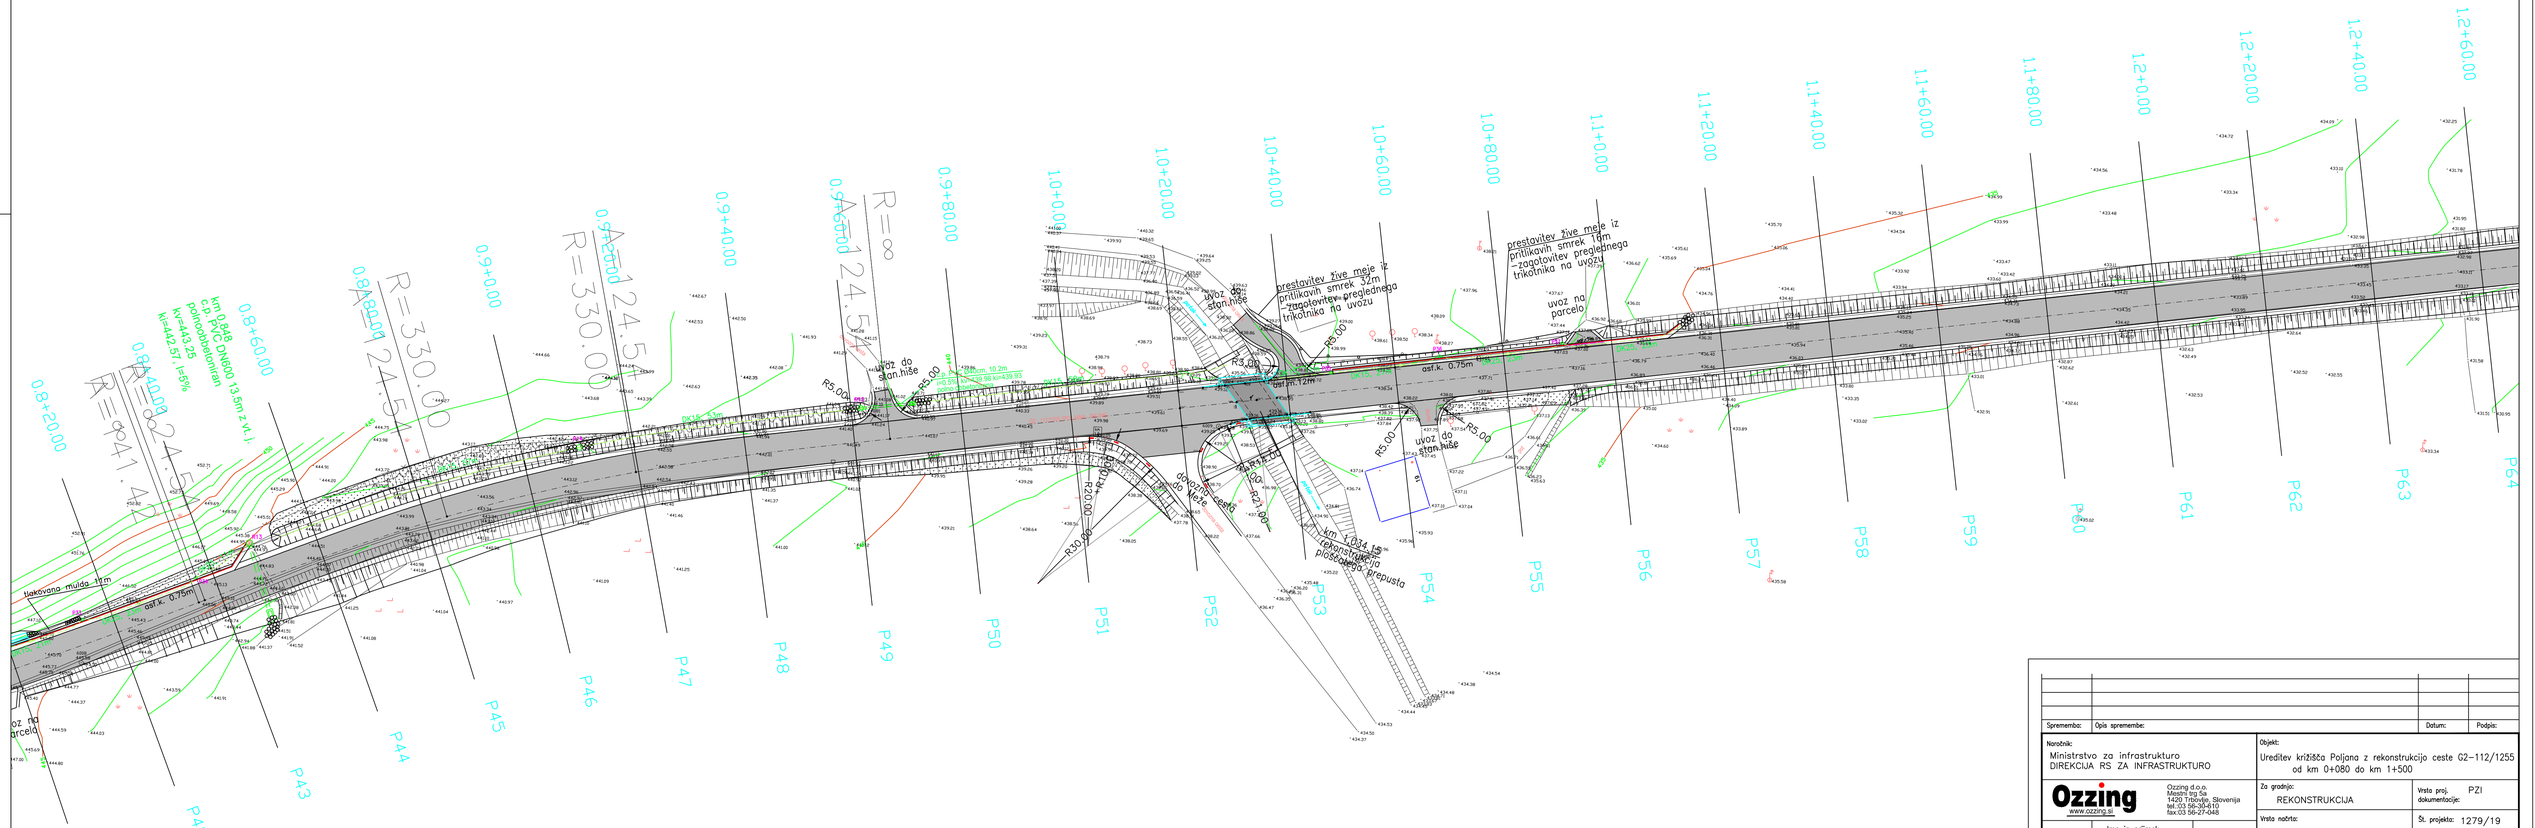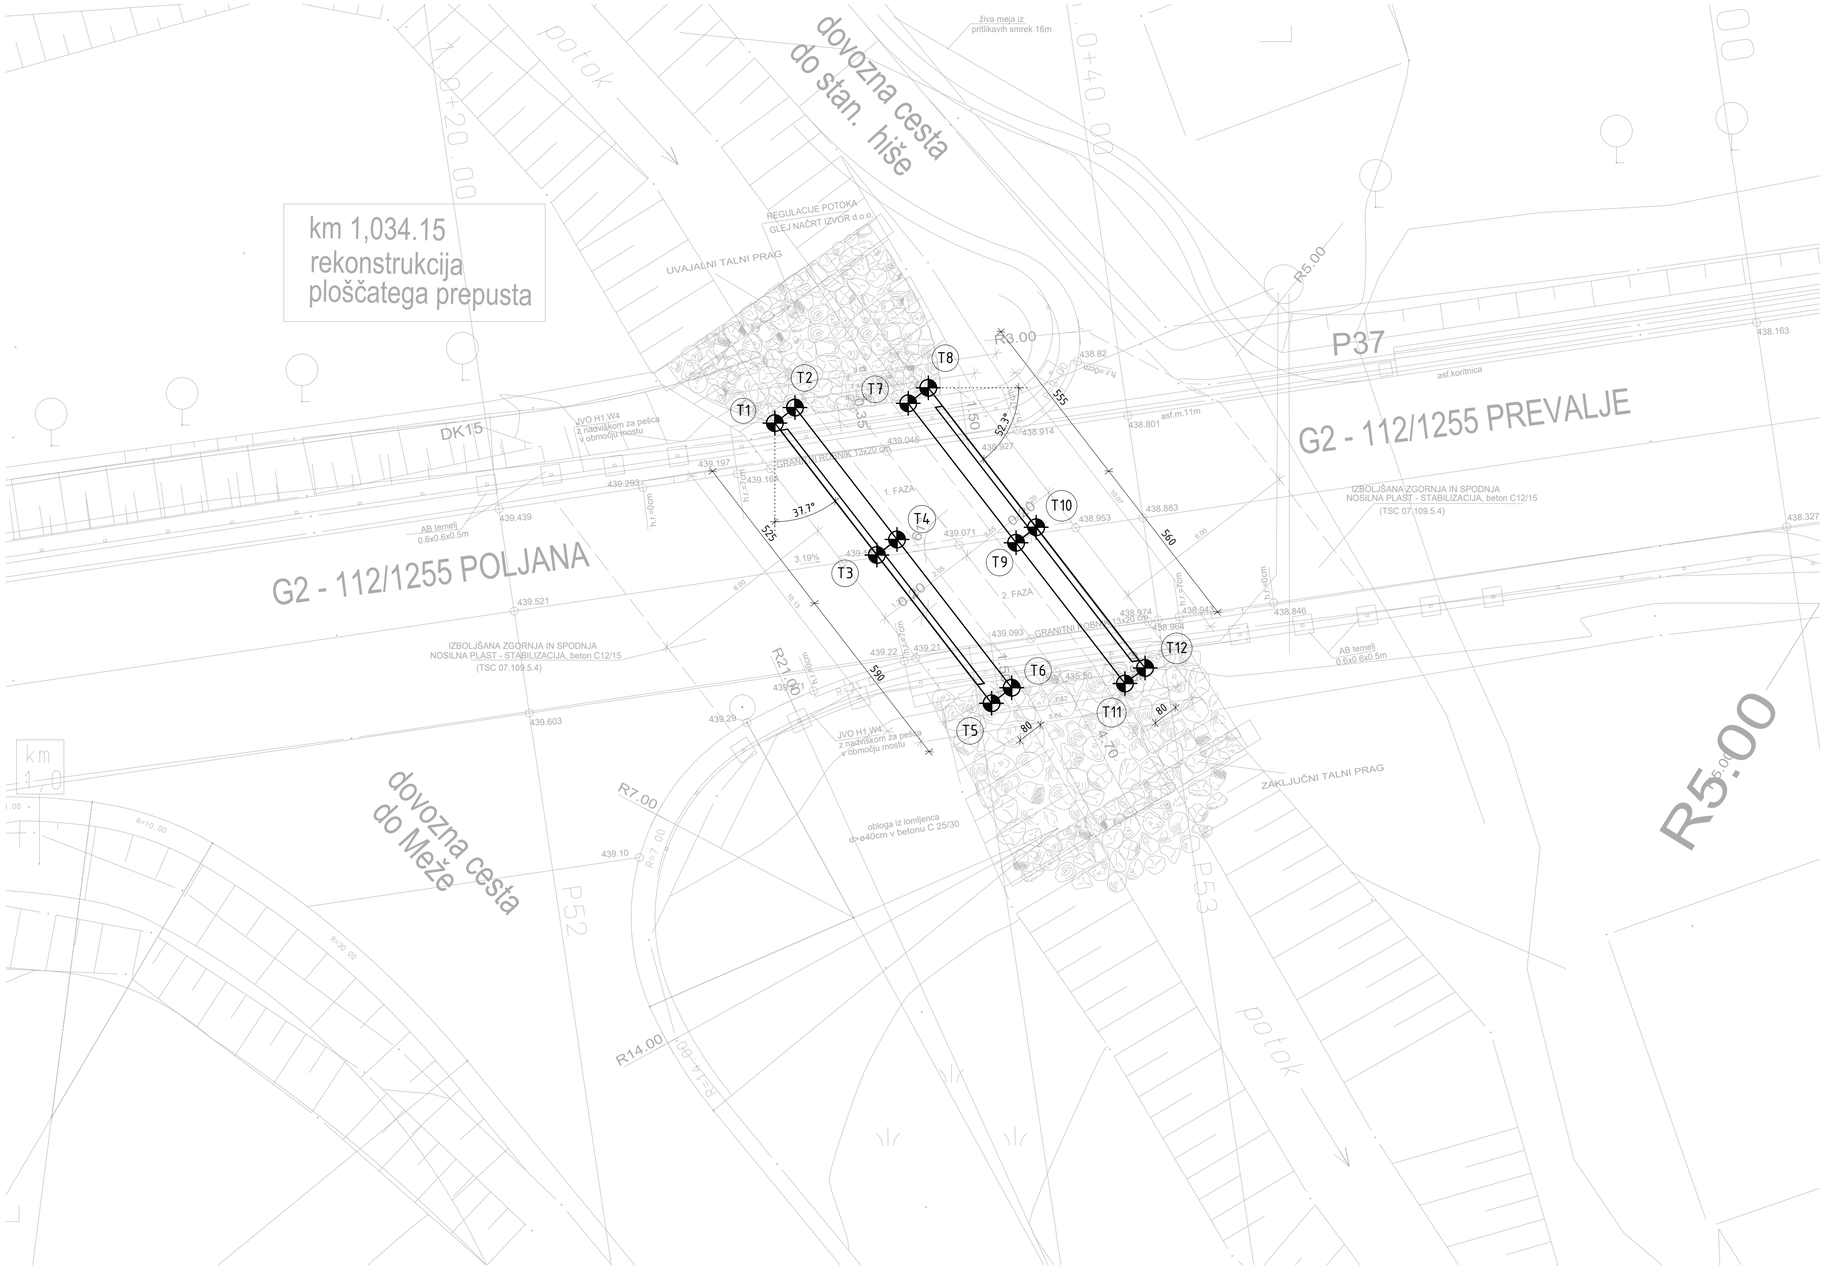

	X koordinata	Y koordinata	Z koordinata
T1	490973,2702	156360,6031	434,49
T2	490973,9031	156361,0924	434,49
T3	490976,4811	156356,4495	434,49
T4	490977,1140	156356,9388	434,49
T5	490980,0895	156351,7816	434,49
T6	490980,7224	156352,2709	434,49
T7	490977,4658	156361,2253	434,49
T8	490978,0987	156361,7146	434,49
T9	490980,8602	156356,8344	434,49
T10	490981,4931	156357,3236	434,49
T11	490984,2852	156352,4038	434,49
T12	490984,9181	156352,8931	434,49

OPOMBA: - koordinate so v metrih,
- Z koordinata je spodnji rob temeljev.

Sprememba:	Opis spremembe:	Datum:	Podpis:

Naročnik:
Ministrstvo za infrastrukturo
DIREKCIJA RS ZA INFRASTRUKTURO

Objekt:
Ureditev križišča Poljana z rekonstrukcijo ceste G2-112/1255 od km 0+080 do km 1+500 (Štopar)

Ozzing
www.ozzing.si
Ozzing d.o.o.
Mestni trg 5a
1420 Trbovlje, Slovenija
tel.:03 56-30-610
fax:03 56-27-048

Za gradnjo: REKONSTRUKCIJA
Vrsta proj. dokumentacije: PZI
Vrsta načrta: GRADBENE KONSTRUKCIJE
Št. projekta: 1279/19
Št. načrta: 1279-P2/19


	Ime in priimek	id.št.
Vodja projekta:	J.Forte, udig	G-0477
Pooblaščeni inženir:	M.Saviozzi, udig	G-1470
Projektiral:	J.Repovž, udig	G-0947
Projektiral:	R.Fabijan, udig	

Risba: ZAKOLIČBENA SITUACIJA - Temelji

Datum: junij 2019
Merilo: 1:100
Št.risbe: G.2.1

št.odseka:	arhivska št.:	vrsta dokumentacije:	šifra priloge:
1255	0053.00	004.2160	G.206

km 1,034.15
rekonstrukcija
ploščatega prepusta

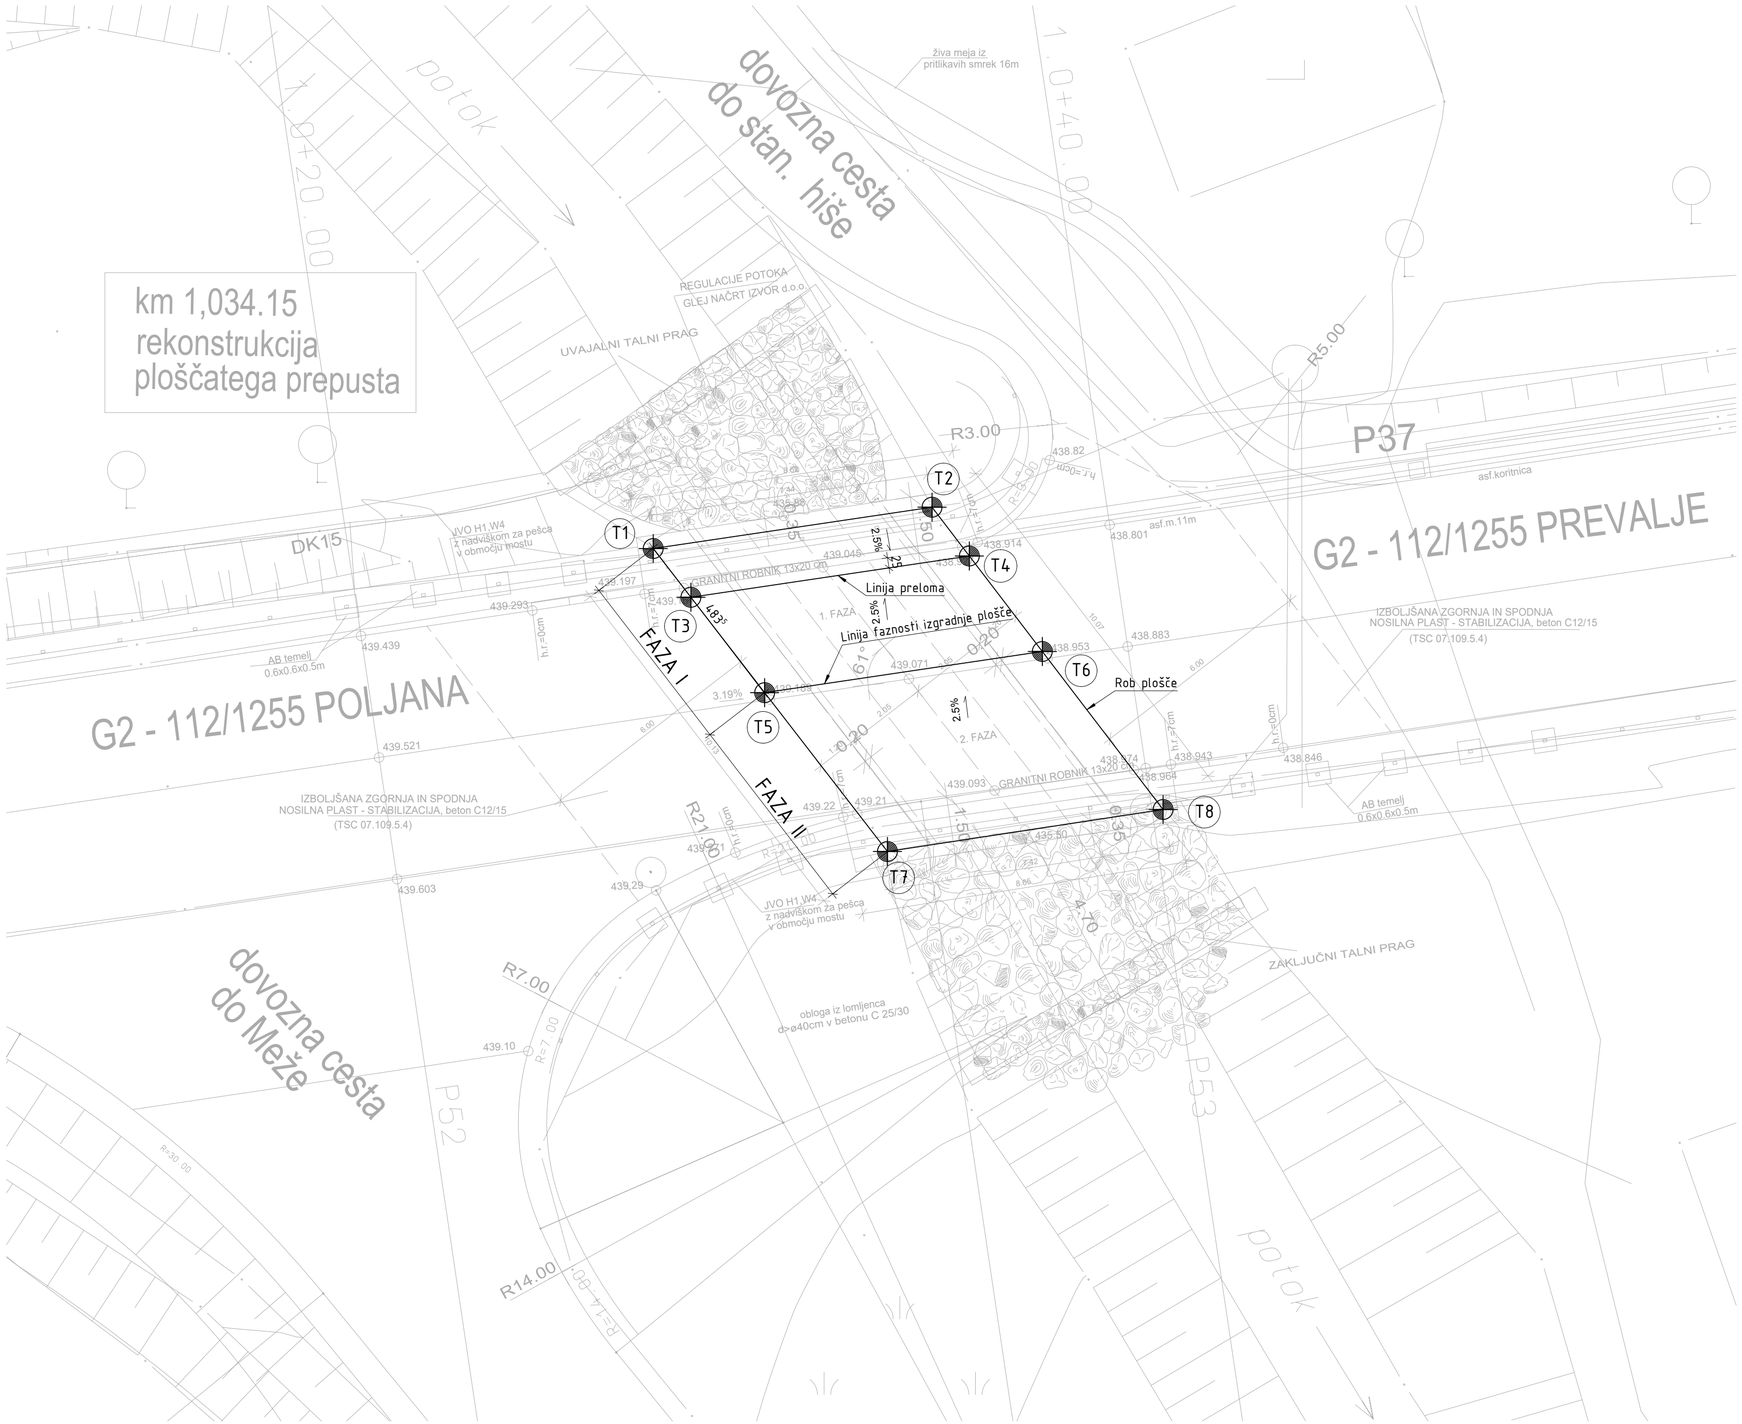

	X koordinata	Y koordinata	Z koordinata
T1	490972,3132	156390,2084	439,146
T2	490979,6814	156361,3012	438,910
T3	490973,3089	156358,9204	439,086
T4	490980,6669	156360,0116	438,850
T5	490975,2579	156356,3992	439,105
T6	490982,5958	156357,4874	438,869
T7	490978,5032	156352,2010	439,138
T8	490985,7877	156353,3105	438,902

OPOMBA: - koordiante so v metrih,
- Z koordinata je zgornji rob AB plošče.

Sprememba:	Opis spremembe:	Datum:	Podpis:

Naročnik:
Ministrstvo za infrastrukturo
DIREKCIJA RS ZA INFRASTRUKTURO

Objekt:
Ureditev križišča Poljana z rekonstrukcijo ceste G2-112/1255 od km 0+080 do km 1+500 (Štopar)

Ozzing
www.ozzing.si
Ozzing d.o.o.
Mestni trg 5a
1420 Trbovlje, Slovenija
tel.:03 56-30-610
fax:03 56-27-048

Za gradnjo: REKONSTRUKCIJA
Vrsta proj. dokumentacije: PZI
Vrsta načrta: GRADBENE KONSTRUKCIJE
Št. projekta: 1279/19
Št. načrta: 1279-P2/19
Risba: ZAKOLIČBENA SITUACIJA - Plošča

	Ime in priimek	id.št.
Vodja projekta:	J.Forte, udig	G-0477
Pooblaščeni inženir:	M.Saviozzi, udig	G-1470
Projektiral:	J.Repovž, udig	G-0947
Projektiral:	R.Fabijan, udig	
Datum:	junij 2019	

Merilo: 1:100
Št.risbe: G.2.2

št.odseka:	arhivska št.:	vrsta dokumentacije:	šifra priloge:	
1255	0053.00	004.2160	G.206	

km 1,034.15
rekonstrukcija
ploščatega prepusta

dovozna cesta
do stan. hiše

živa meja iz
pritlikavih smrek 16m

REGULACIJE POTOKA
GLEJ NAČRT IZVOR d.o.o.

UVAJALNI TALNI PRAG

Tk.j.3

Tk.j.4

DK15

P37

JVO H1,W4
z nadvoškom za pešca
v območju mostu

AB temelj
0.6x0.6x0.5m

GRANITNI ROBNIK 13x20 cm

1. FAZA

2. FAZA

linija faznosti izgradnje plošče

IZBOLJŠANA ZGORNJA IN SPODNJA
NOSILNA PLAST – STABILIZACIJA, beton C12/15
(TSC 07.109.5.4)

obloga iz lomljenca
d>ø40cm v betonu C 25/30

ZAKLJUČNI TALNI PRAG

asf.m.11m

asf.koritnica

R3.00

R5.00

R21.00

R7.00

435.88

435.50

439.439

439.293

439.197

439.164

439.045

438.927

438.914

438.801

439.521

439.189

439.071

438.953

438.883

439.603

439.271

439.22

439.21

439.093

438.974

438.964

438.943

438.846

439.29

439.10

3.19%

2.5%


G2 - 112/1255 POLJANA

G2 - 112/1255 PREVALJE

dovozna cesta
do Meže

Spremembe:	Opis spremembe:		
Naročnik: Ministrstvo za infrastrukturo DIREKCIJA RS ZA INFRASTRUKTURO		Objekt: Ureditev križišča Poljana z rekonstrukcijo ceste G2-112/1255 od km 0+080 do km 1+500 (Stopar)	Datum: Podpis:
		Vrsta načrta: GRADBENE KONSTRUKCIJE	Št. projekta: 1279/19
			Št. načrta: 1279-P2/19
	Ime in priimek / Id.št.	Risba:	
Vodja projekta:	J.Forte, udig / G-0477		
Pooblaščeni inženir:	M.Saviozzi, udig. / G-1470		
Projektiral:			
Projektiral:			
Datum:			

PREREZ A–A

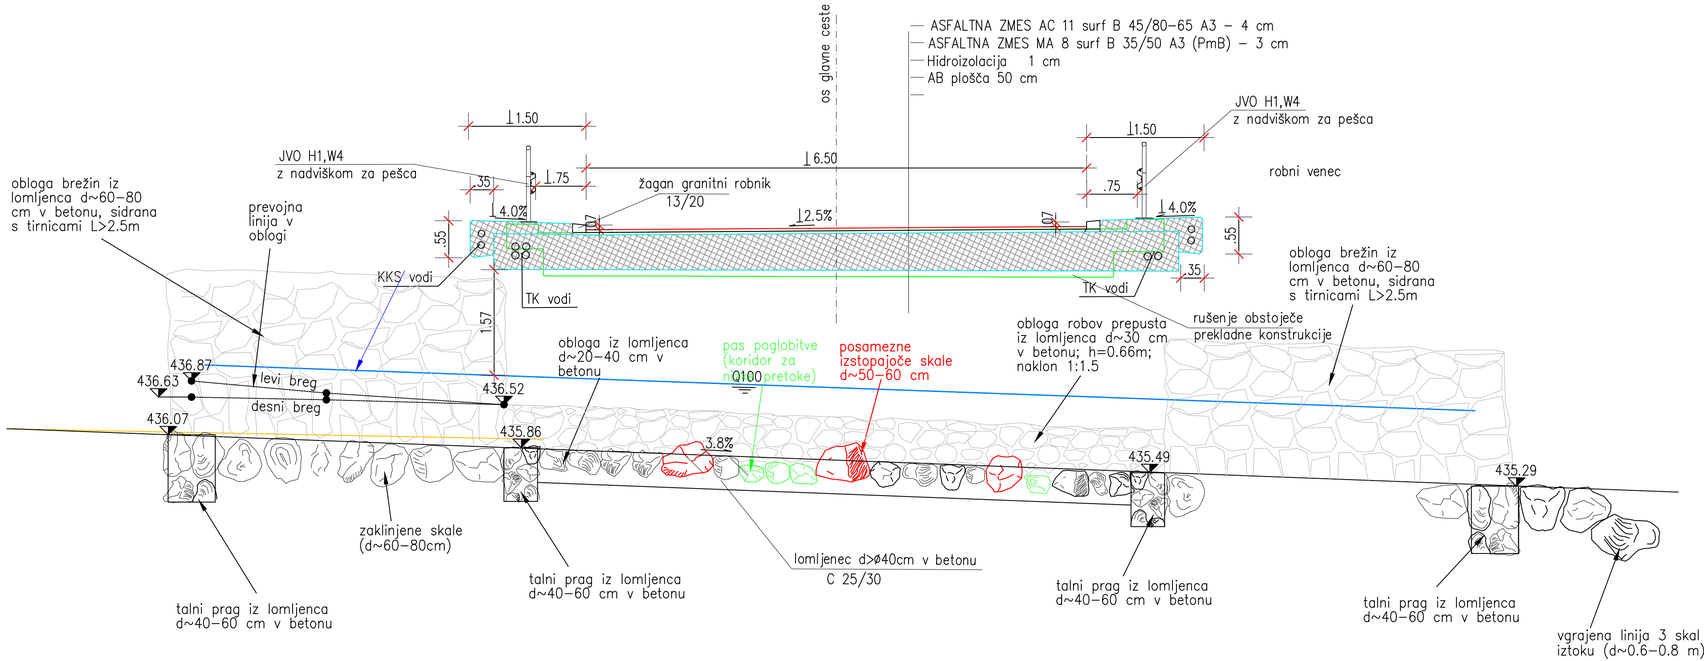

PODLOŽNI BETON

BETON: C 12/15

TEMELJI

BETON: C 30/37, XC2, PV–II
ARMATURA: B 500B
zaščitni sloj c=5,0 cm

OPORNIKI

BETON: C 30/37, XD1, XF2, PV–II
ARMATURA: B 500B
zaščitni sloj c=5,0 cm

PREKLADNA KONSTRUKCIJA

BETON: C 30/37, XD1, XF4, PV–I
ARMATURA: B 500B
zaščitni sloj c=4,5 cm

HODNIKI, ROBNI VENCI

BETON: C 30/37, XD3, XF4, PV–I
ARMATURA: B 500B
zaščitni sloj c=4,5 cm–robni venci, hodniki zgoraj
c=3,0 cm–hodniki spodaj


Sprememba:	Opis spremembe:	Datum:	Podpis:

Naročnik: Ministrstvo za infrastrukturo DIREKCIJA RS ZA INFRASTRUKTURO		Objekt: Ureditev križišča Poljana z rekonstrukcijo ceste G2–112/1255 od km 0+080 do km 1+500 (Štopar)	
Ozzing www.ozzing.si — Ozzing d.o.o. Mestni trg 5a 1420 Trbovlje, Slovenija tel.:03 56-30-610 fax:03 56-27-048		Za gradnjo: REKONSTRUKCIJA	Vrsta proj. dokumentacije: PZI
	Ime in priimek	id.št.	Vrsta načrta: GRADBENE KONSTRUKCIJE — Št. projekta: 1279/19 — Št. načrta: 1279–P2/19
Vodja projekta:	J.Forte, udig	G–0477	
Pooblaščeni inženir:	M.Saviozzi, udig.	G–1470	Risba: Prečni prerez A–A ploščatega prepusta čez potok v km 1.034,15
Projektiral:			
Projektiral:			
Datum: junij 2019		Merilo: 1:50	St.risbe: G.4

št.odseka:	arhivska št.:	vrsta dokumentacije:	šifra priloge:	
1255	0053.00	004.2160	G.240	

PREREZ B–B

OPOMBA:
Betonska stabilizacija prepusta se izvede le v območju vozišča

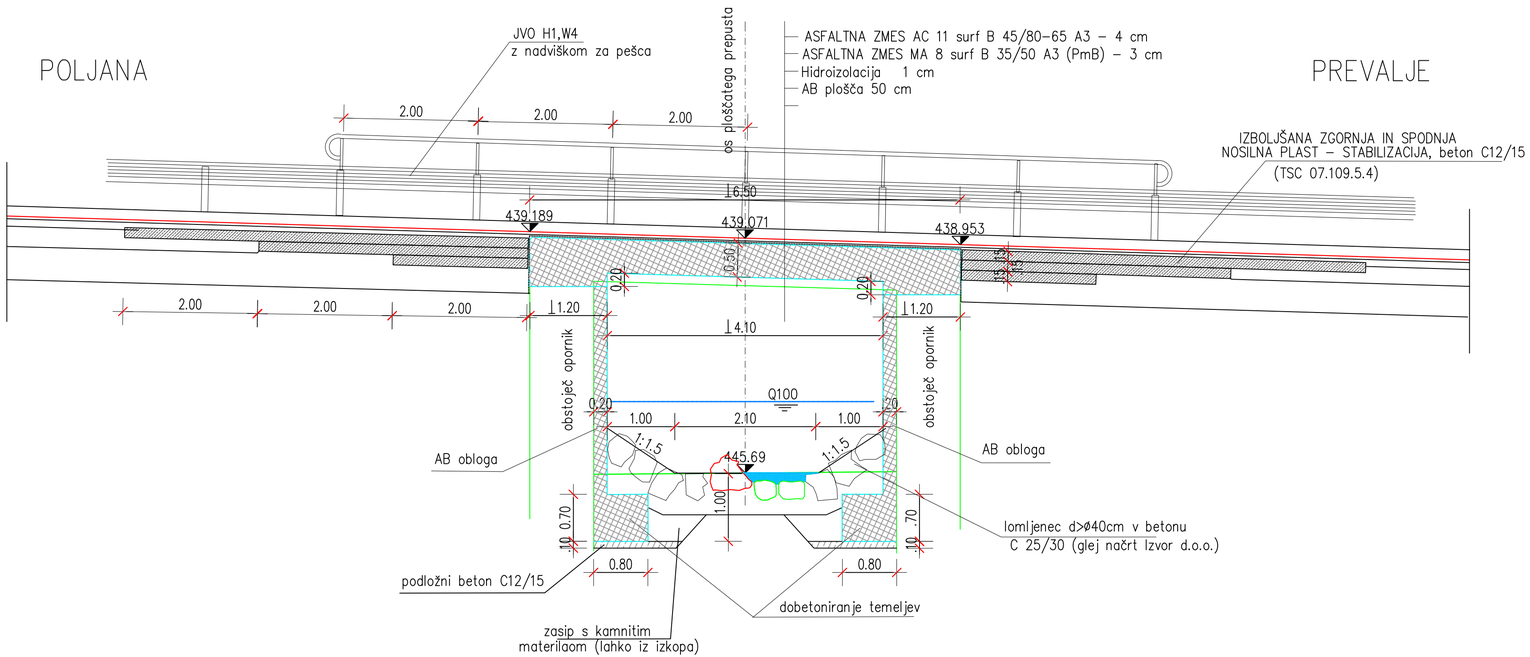

PODLOŽNI BETON

BETON: C 12/15

TEMELJI

BETON: C 30/37, XC2, PV–II
ARMATURA: B 500B
zaščitni sloj c=5,0 cm

OPORNIKI

BETON: C 30/37, XD1, XF2, PV–II
ARMATURA: B 500B
zaščitni sloj c=5,0 cm

PREKLADNA KONSTRUKCIJA

BETON: C 30/37, XD1, XF4, PV–I
ARMATURA: B 500B
zaščitni sloj c=4,5 cm

HODNIKI, ROBNI VENCI

BETON: C 30/37, XD3, XF4, PV–I
ARMATURA: B 500B
zaščitni sloj c=4,5 cm–robni venci, hodniki zgoraj
c=3,0 cm–hodniki spodaj

Sprememba:	Opis spremembe:	Datum:	Podpis:

Naročnik:
Ministrstvo za infrastrukturo
DIREKCIJA RS ZA INFRASTRUKTURO

Objekt:
Ureditev križišča Poljana z rekonstrukcijo ceste G2–112/1255 od km 0+080 do km 1+500 (Štopar)


Ozzing d.o.o.
Mestni trg 5a
1420 Trbovlje, Slovenija
tel.:03 56-35-610
fax:03 56-27-048
www.ozzing.si

Za gradnjo: REKONSTRUKCIJA
Vrsta proj. dokumentacije: PZI
Vrsta načrta: GRADBENE KONSTRUKCIJE
Št. projekta: 1279/19
Št. načrta: 1279–P2/19

	Ime in priimek	id.št.
Vodja projekta:	J.Forte, udig	G–0477
Pooblaščeni inženir:	M.Saviozzi, udig.	G–1470
Projektiral:		
Projektiral:		
Datum:	junij 2019	

Risba: Vzdolžni prerez B–B ploščatega prepusta čez potok v km 1.034,15
Merilo: 1:50
Št.risbe: G.5

št.odseka:	arhivska št.:	vrsta dokumentacije:	šifra priloge:	
1255	0053.00	004.2160	G.250	

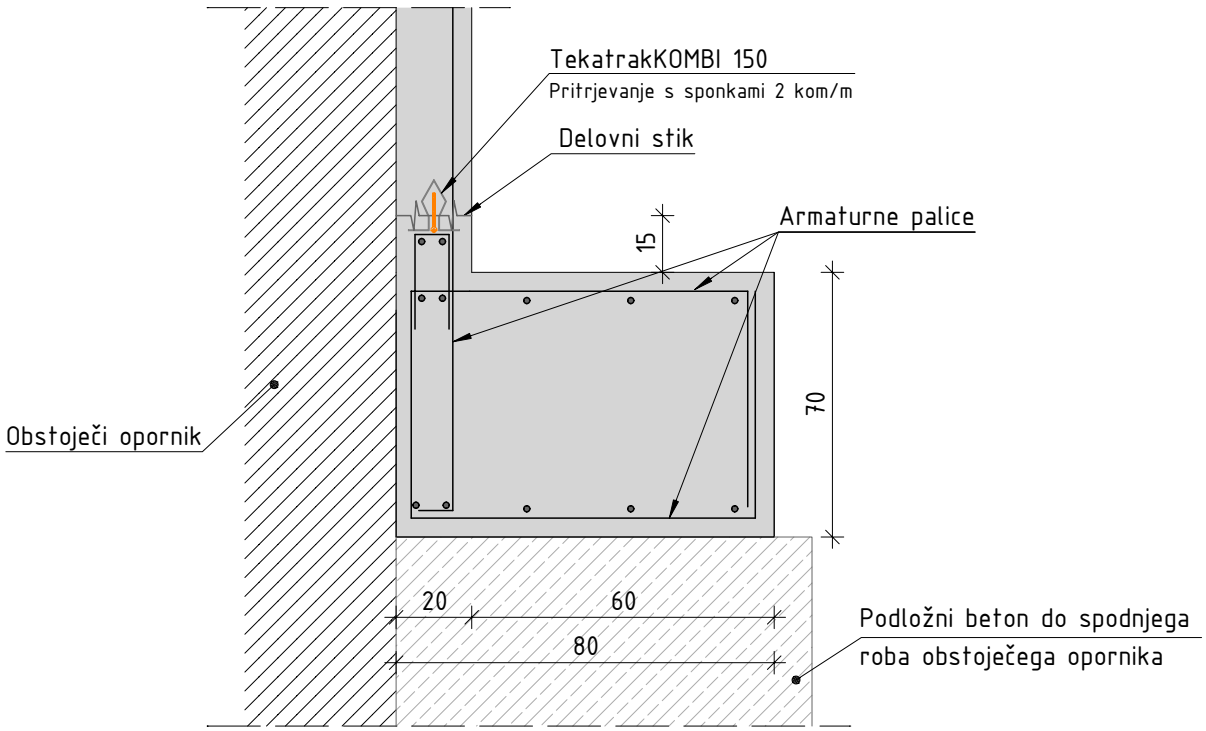

Sprememba:	Opis spremembe:	Datum:	Podpis:

Naročnik:
Ministrstvo za infrastrukturo
DIREKCIJA RS ZA INFRASTRUKTURO

Objekt:
Ureditev križišča Poljana z rekonstrukcijo ceste G2-112/1255
od km 0+080 do km 1+500 (Štopar)

Ozzing
www.ozzing.si
Ozzing d.o.o.
Mestni trg 5a
1420 Trbovlje, Slovenija
tel.:03 56-30-610
fax:03 56-27-048

Za gradnjo: REKONSTRUKCIJA

Vrsta proj. dokumentacije: PZI

Vrsta načrta: GRADBENE KONSTRUKCIJE

Št. projekta: 1279/19

Št. načrta: 1279-P2/19

	Ime in priimek	id.št.
Vodja projekta:	J.Forte, udig	G-0477
Pooblaščeni inženir:	M.Saviozzi, udig	G-1470
Projektiral:	J.Repovž, udig	G-0947
Projektiral:	R.Fabijan, udig	

Risba: DETAJL - Stik temelj-stena

Datum: junij 2019


Merilo: 1:20

Št.risbe: G.6.1

št.odseka:	arhivska št.:	vrsta dokumentacije:	šifra priloge:
1255	0053.00	004.2160	G.251

V/Š = 297 / 210 (0.06m2)

Allplan 2020

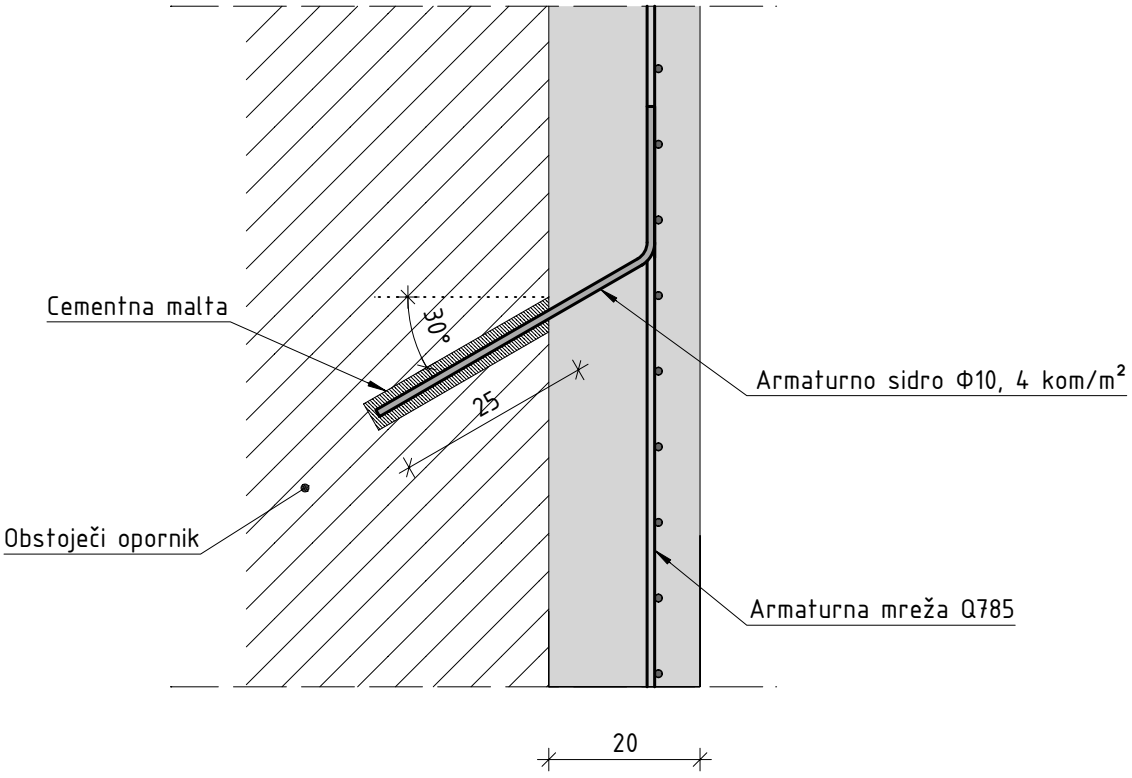

Sprememba:	Opis spremembe:	Datum:	Podpis:

Naročnik:
Ministrstvo za infrastrukturo
DIREKCIJA RS ZA INFRASTRUKTURO

Objekt:
Ureditev križišča Poljana z rekonstrukcijo ceste G2-112/1255
od km 0+080 do km 1+500 (Štopar)

Ozzing
www.ozzing.si
Ozzing d.o.o.
Mestni trg 5a
1420 Trbovlje, Slovenija
tel.:03 56-30-610
fax:03 56-27-048

Za gradnjo: REKONSTRUKCIJA

Vrsta proj. dokumentacije: PZI

Vrsta načrta: GRADBENE KONSTRUKCIJE

Št. projekta: 1279/19

Št. načrta: 1279-P2/19

	Ime in priimek	id.št.
Vodja projekta:	J.Forte, udig	G-0477
Pooblaščeni inženir:	M.Saviozzi, udig	G-1470
Projektiral:	J.Repovž, udig	G-0947
Projektiral:	R.Fabijan, udig	


Risba: DETAJL - Sidranje v obstoječi opornik

Datum: junij 2019

Merilo: 1:10

Št.risbe: G.6.2

št.odseka:	arhivska št.:	vrsta dokumentacije:	šifra priloge:	
1255	0053.00	004.2160	G.251	

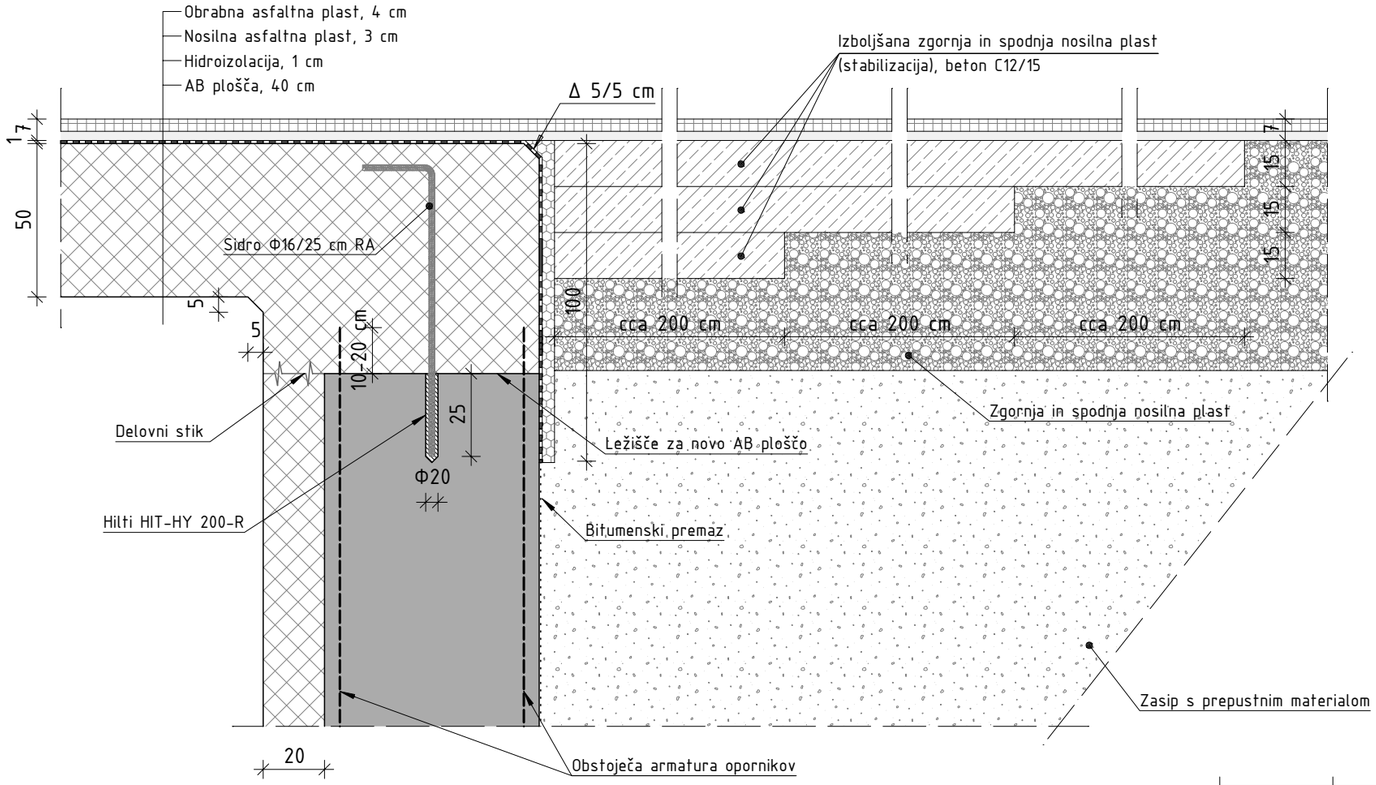

Sprememba:	Opis spremembe:	Datum:	Podpis:

Naročnik:
Ministrstvo za infrastrukturo
DIREKCIJA RS ZA INFRASTRUKTURO

Objekt:
Ureditev križišča Poljana z rekonstrukcijo ceste G2-112/1255
od km 0+080 do km 1+500 (Štopar)

Ozzing
www.ozzing.si
Ozzing d.o.o.
Mestni trg 5a
1420 Trbovlje, Slovenija
tel.:03 56-30-610
fax:03 56-27-048

Za gradnjo: REKONSTRUKCIJA
Vrsta proj. dokumentacije: PZI
Vrsta načrta: GRADBENE KONSTRUKCIJE
Št. projekta: 1279/19
Št. načrta: 1279-P2/19

	Ime in priimek	id.št.
Vodja projekta:	J.Forte, udig	G-0477
Pooblaščeni inženir:	M.Saviozzi, udig	G-1470
Projektiral:	J.Repovž, udig	G-0947
Projektiral:	R.Fabijan, udig	

Risba: DETAJL - Stik med ploščo in utrjenim nasutjem

Datum: junij 2019
Merilo: 1:20
Št.risbe: G.6.3


št.odseka:	arhivska št.:	vrsta dokumentacije:	šifra priloge:	
1255	0053.00	004.2160	G.251	


V/Š = 297 / 420 (0.12m2)

Allplan 2020

Stikovanje robnikov

Tloris

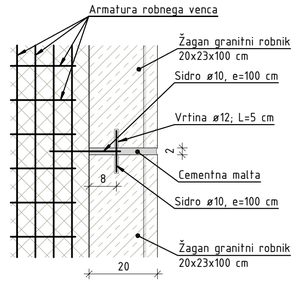

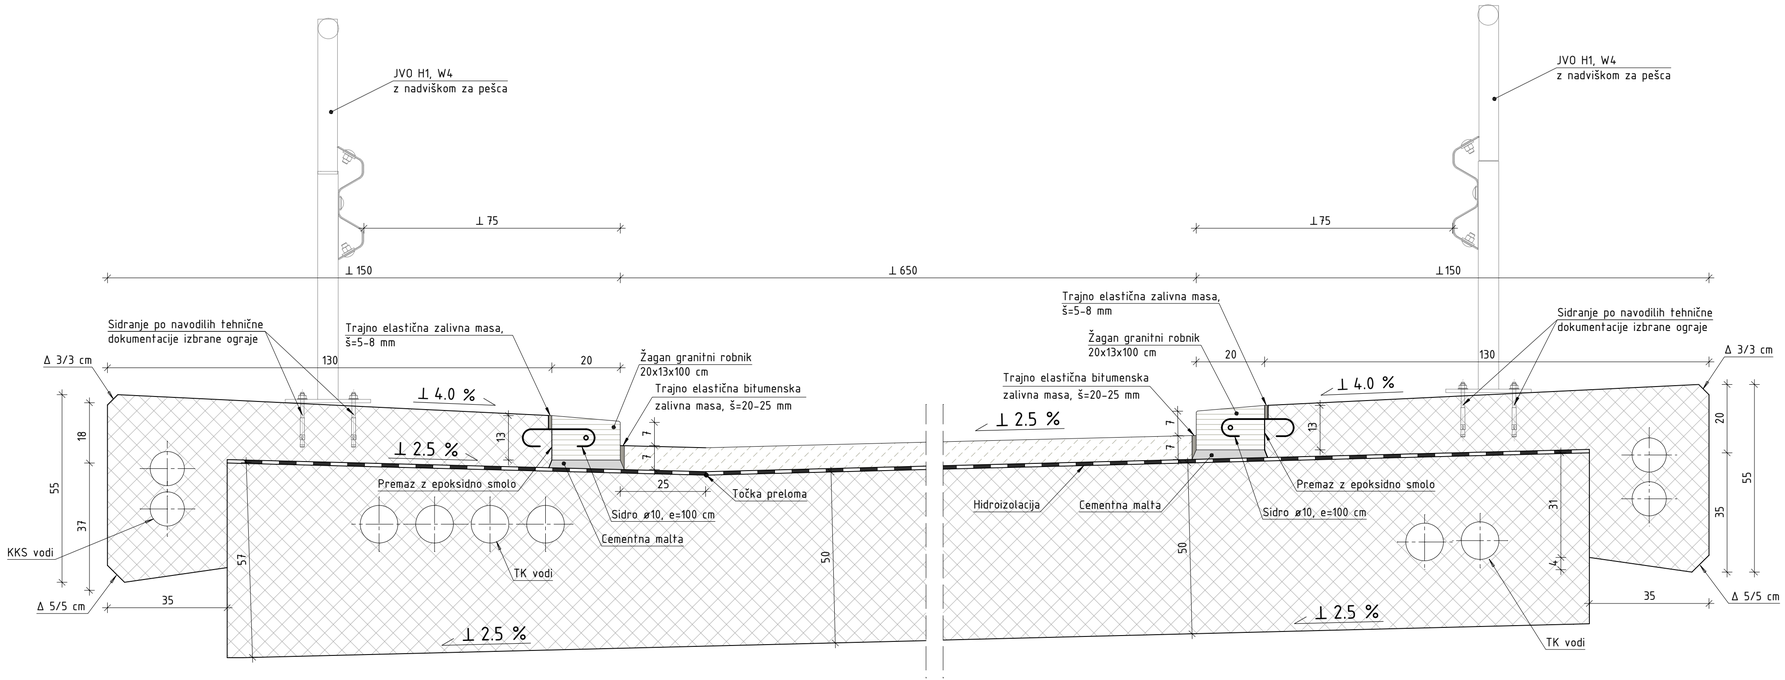

Sprememba:	Opis spremembe:	Datum:	Podpis:

Naročnik:	Ministrstvo za infrastrukturo DIREKCIJA RS ZA INFRASTRUKTURO
Objekt:	Ureditev križišča Poljana z rekonstrukcijo ceste G2-112/1255 od km 0+080 do km 1+500 (Štopar)

Ozzing
www.ozzing.si
Ozzing d.o.o.
Mestni trg 5a
1420 Trbovlje, Slovenija
tel.:03 56-30-610
fax:03 56-27-048

Za gradnjo:	REKONSTRUKCIJA	Vrsta proj. dokumentacije: PZI
Vrsta načrta:	GRADBENE KONSTRUKCIJE	Št. projekta: 1279/19 Št. načrta: 1279-P2/19


	Ime in priimek	id.št.
Vodja projekta:	J.Forte, udig	G-0477
Pooblaščeni inženir:	M.Saviozzi, udig	G-1470
Projektiral:	J.Repovž, udig	G-0947
Projektiral:	R.Fabijan, udig	
Datum:	junij 2019	

Risba: DETAJL - Robni venci


Merilo: 1:10 | Št.risbe: G.6.4

št.odseka:	arhivska št.:	vrsta dokumentacije:	šifra priloge:	
1255	0053.00	004.2160	G.251	


Tloris temeljev

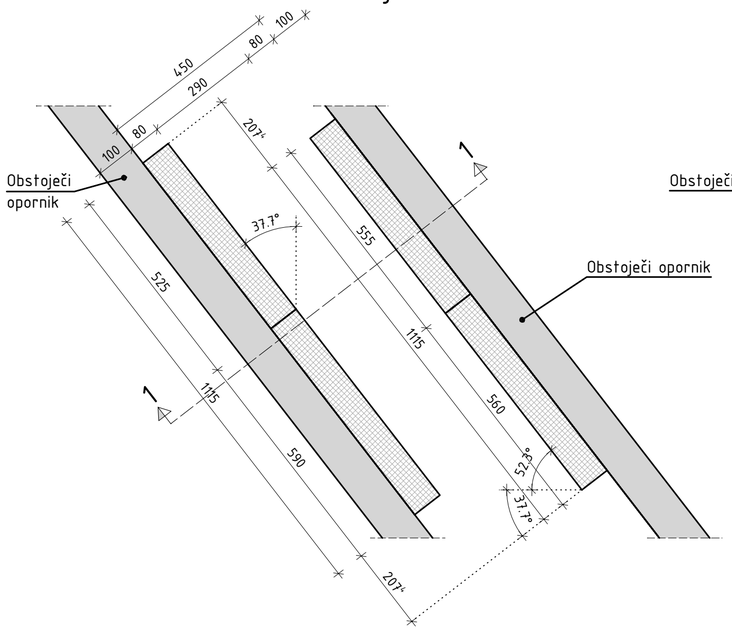

Tloris temeljnih nastavkov

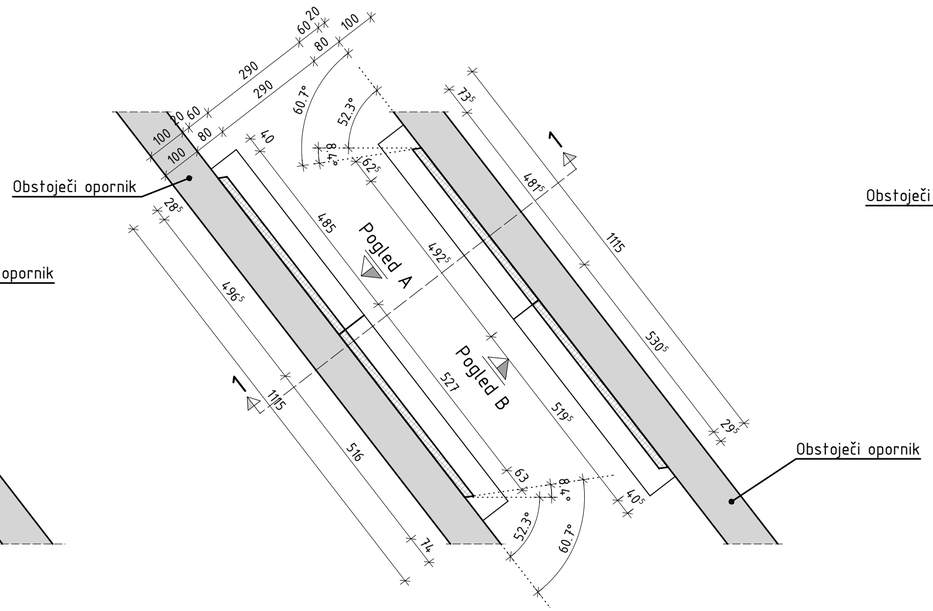


Tloris opornikov

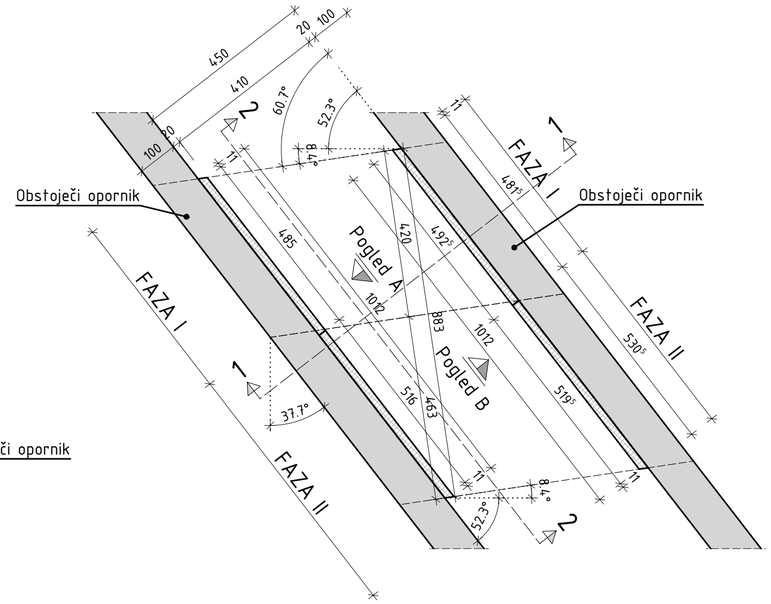


OPOMBE:
- mere preveriti na licu mesta;
- morebitna neskladja med posameznimi načrti je potrebno takoj sporočiti odgovornemu vodji projekta. SAMOVOLJNO PRILAGAJANJE PROJEKTA NI DOVOLJENO.

Tloris plošče

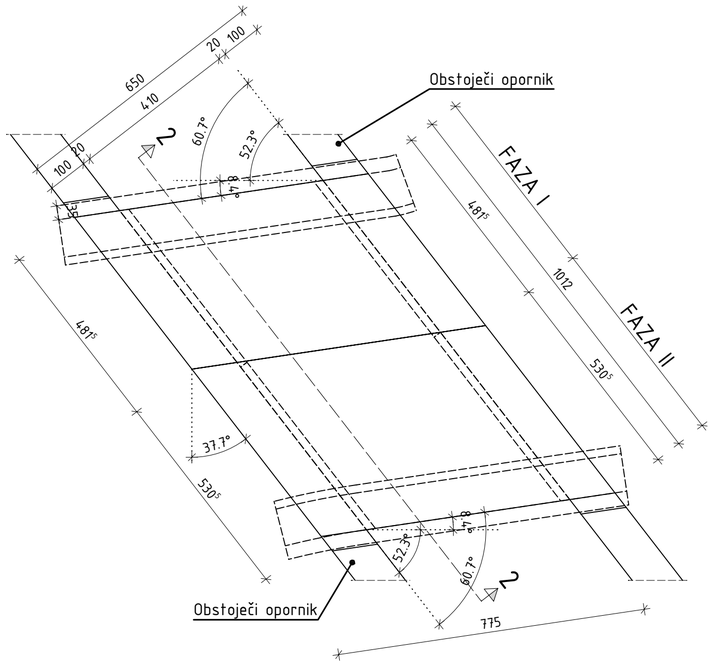

Tloris vencev

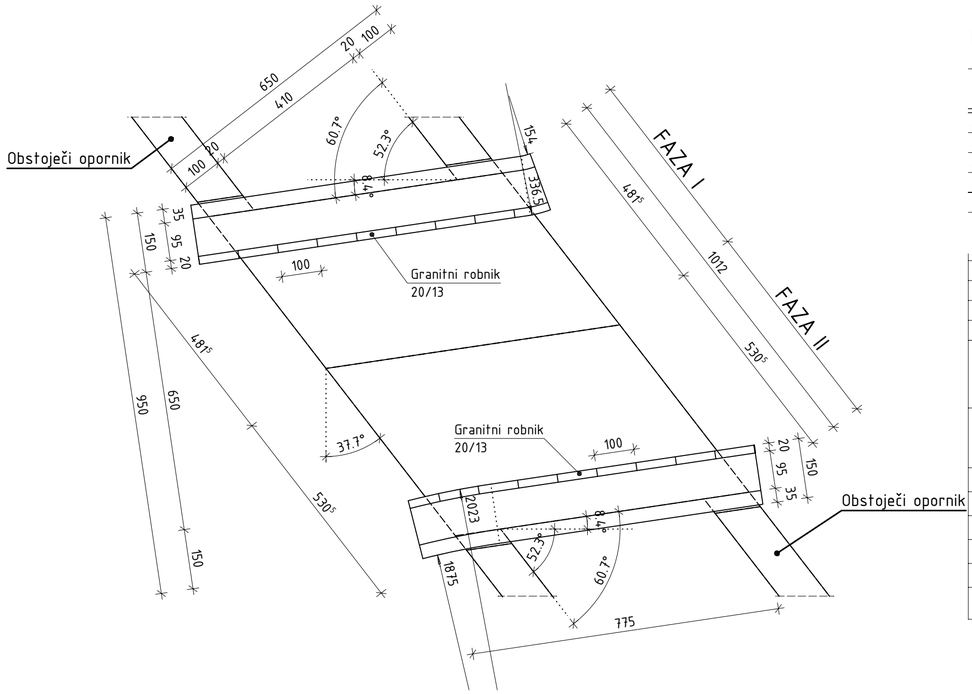

KVALITETA MATERIALOV AB ELEMENTOV

Elementi	Beton SIST EN 206, SIST 1026	Armatura SIST EN 10080	Krovni sloj	Vidna površina SIST EN 13670	Izvedba SIST EN 13670
AB temeljenje	C30/37, XC2, Cl 0.2, Dmax32, PV-II, S*	B500 B	50 mm	Razred VB0	2. razred
AB oporniki	C30/37, XD3+XF4, Cl 0.2, Dmax32, PV-I, S*	B500 B	50 mm	Razred VB1	2. razred
AB plošča	C30/37, XD1+XF3, Cl 0.2, Dmax32, PV-I, S*	B500 B	50 mm	Razred VB1	2. razred
AB robni venci	C30/37, XD3+XF4, Cl 0.2, Dmax16, PV-II, S*	B500 B	50 mm	Razred VB1	2. razred
Podložni beton	C16/20 X0	/	/	/	/

*Razred konsistence se določi naknadno glede na način vgradnje in ostalih parametrov.

Sprememba:	Opis spremembe:	Datum:	Podpis:

Naročnik:
Ministrstvo za infrastrukturo
DIREKCIJA RS ZA INFRASTRUKTURO

Objekt:
Ureditev križišča Poljana z rekonstrukcijo ceste G2-112/1255 od km 0+080 do km 1+500 (Štopar)


Ozzing
www.ozzing.si
Ozzing d.o.o.
Mestni trg 5a
1420 Trbovlje, Slovenija
tel.:03 56-30-610
fax:03 56-27-048

	Ime in priimek	id.št.
Vodja projekta:	J.Forte, udig	G-0477
Pooblaščeni inženir:	M.Saviozzi, udig	G-1470
Projektiral:	J.Repovž, udig	G-0947
Projektiral:	R.Fabijan, udig	
Datum:	junij 2019	


Za gradnjo: REKONSTRUKCIJA
Vrsta proj. dokumentacije: PZI
Vrsta načrta: GRADBENE KONSTRUKCIJE
Št. projekta: 1279/19
Št. načrta: 1279-P2/19
Risba: OPAŽNI NAČRT - Tloris elementov
Merilo: 1:100
Št.risbe: G.7.1

št.odseka:	arhivska št.:	vrsta dokumentacije:	šifra priloge:
1255	0053.00	004.2160	G.261


Pogled A

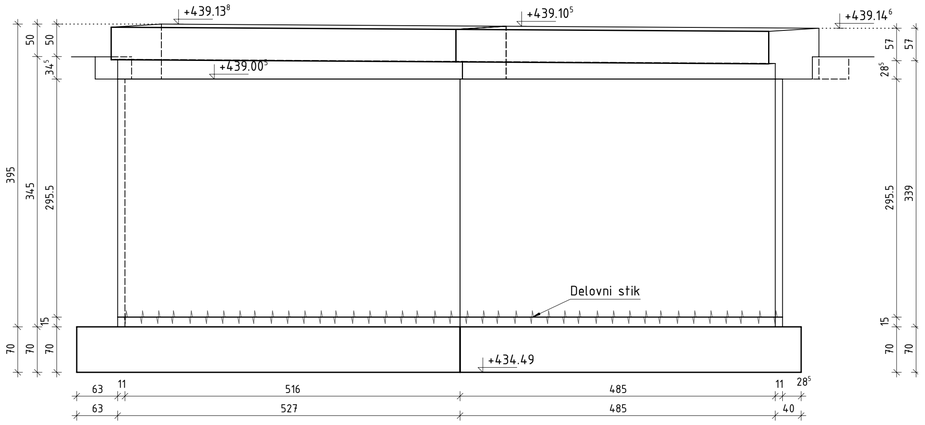


Prerez 2-2

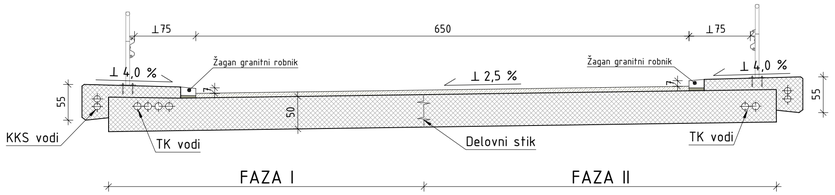

Pogled B

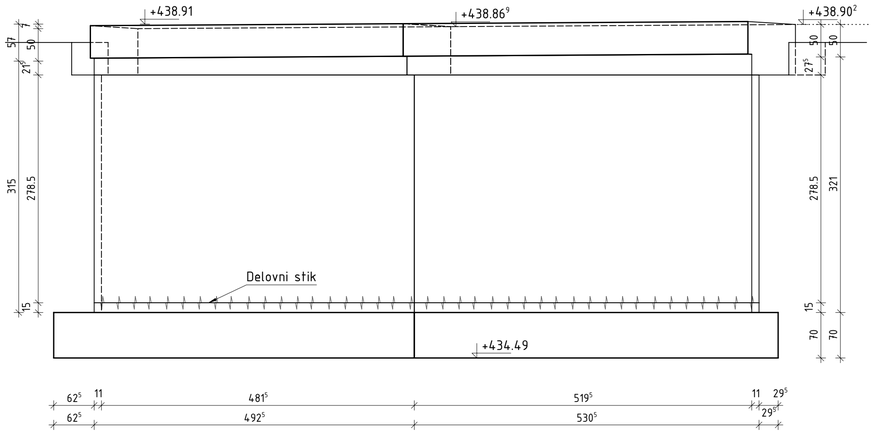

Prerez 1-1

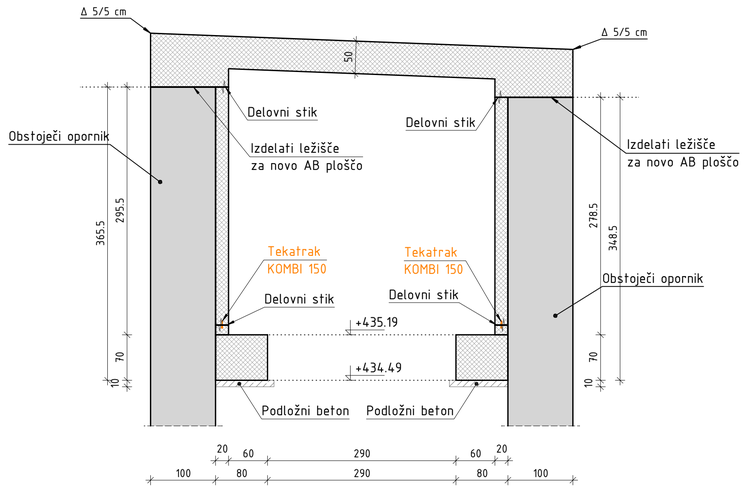

OPOMBE: – mere preveriti na licu mesta;
– morebitna neskladja med posameznimi načrti je potrebno takoj sporočiti odgovornemu vodji projekta. SAMOVOLJNO PRILAGAJANJE PROJEKTA NI DOVOLJENO.

KVALITETA MATERIALOV AB ELEMENTOV

Elementi	Beton SIST EN 206, SIST 1026	Armatura SIST EN 10080	Krovni sloj	Vidna površina SIST EN 13670	Izvedba SIST EN 13670
AB temeljenje	C30/37, XC2, Cl 0.2, Dmax32, PV-II, S4	B500 B	50 mm	Razred VB0	2. razred
AB oporniki	C30/37, XD3+XF4, Cl 0.2, Dmax32, PV-I, S4	B500 B	50 mm	Razred VB1	2. razred
AB plošča	C30/37, XD1+XF3, Cl 0.2, Dmax32, PV-I, S4	B500 B	50 mm	Razred VB1	2. razred
AB robni venci	C30/37, XD3+XF4, Cl 0.2, Dmax16, PV-II, S4	B500 B	50 mm	Razred VB1	2. razred
Podložni beton	C16/20 X0	/	/	/	/

*Razred konsistence se določi naknadno glede na način vgradnje in ostalih parametrov.

Sprememba:	Opis spremembe:	Datum:	Podpis:

Naročnik:
Ministrstvo za infrastrukturo
DIREKCIJA RS ZA INFRASTRUKTURO

Objekt:
Ureditev križišča Poljana z rekonstrukcijo ceste G2-112/1255 od km 0+080 do km 1+500 (Štopar)

Ozzing
www.ozzing.si
Ozzing d.o.o.
Mestni trg 5a
1420 Trbovlje, Slovenija
tel.:03 56-35-610
fax:03 56-27-048


Za gradnjo: REKONSTRUKCIJA
Vrsta proj. dokumentacije: PZI
Vrsta načrta: GRADBENE KONSTRUKCIJE
Št. projekta: 1279/19
Št. načrta: 1279-P2/19

	Ime in priimek	id.št.
Vodja projekta:	J.Forte, udig	G-0477
Pooblaščeni inženir:	M.Saviozzi, udig	G-1470
Projektiral:	J.Repovž, udig	G-0947
Projektiral:	R.Fabijan, udig	
Datum:	junij 2019	


Risba: OPAŽNI NAČRT - Prerezi in pogledi
Merilo: 1:50
Št.risbe: G.7.2

št.odseka:	arhivska št.:	vrsta dokumentacije:	šifra priloge:	
1255	0053.00	004.2160	G.261	


Tloris temeljnih nastavkov

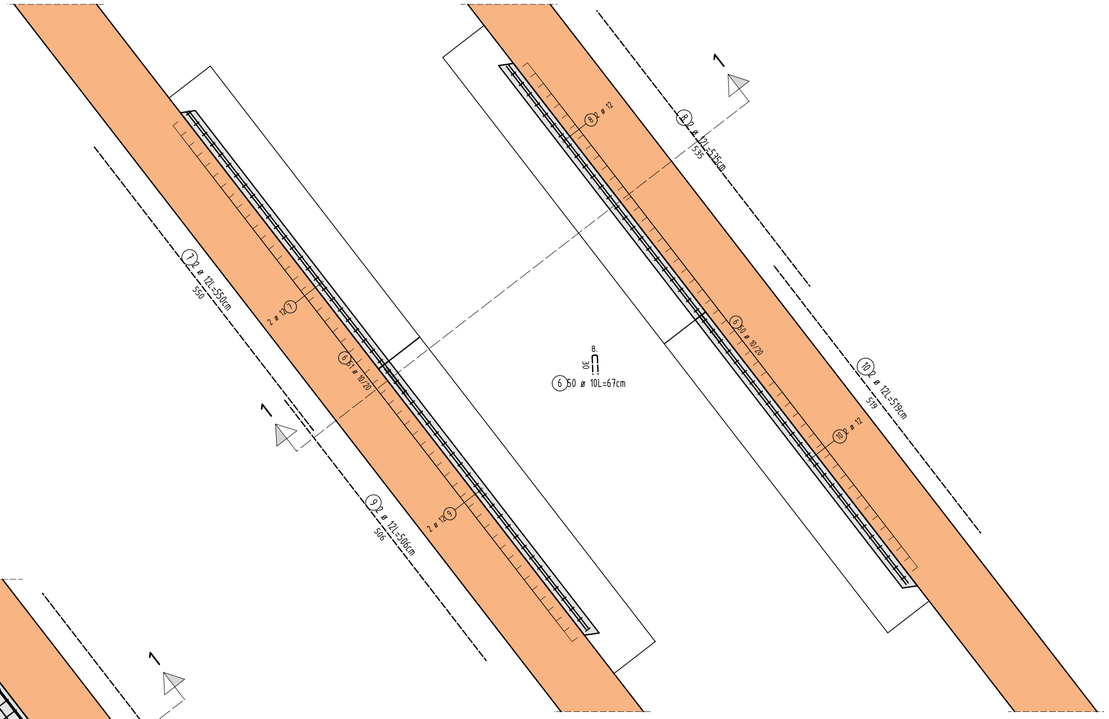

Tloris temeljev

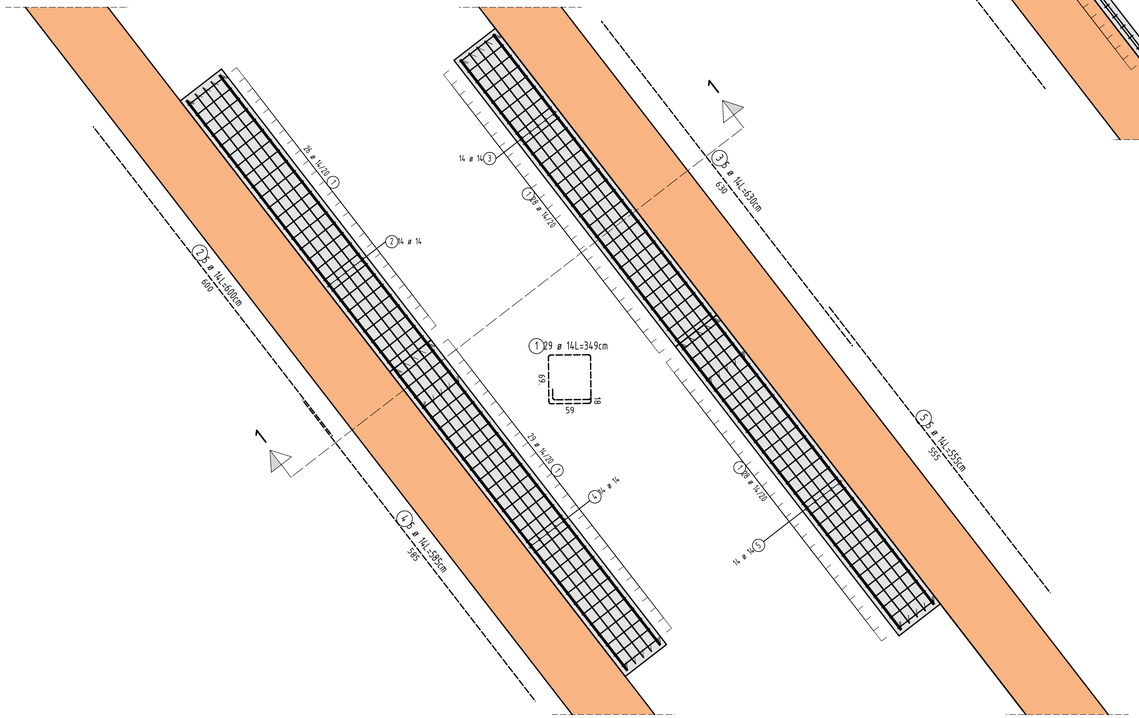


Sidra iz temeljev, M1:100

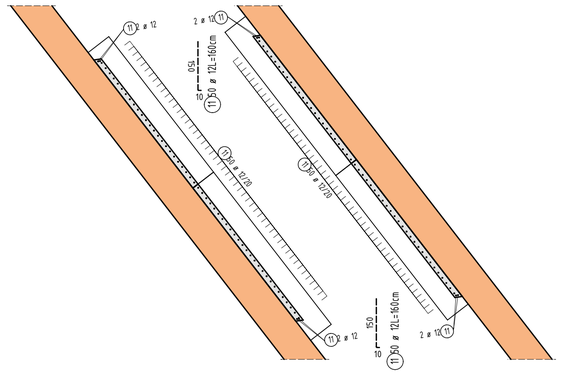

OPOMBE:
- mere preveriti na licu mesta;
- morebitna neskladja med posameznimi načrti je potrebno takoj sporočiti odgovornemu vodji projekta. SAMOVOLJNO PRILAGAJANJE PROJEKTA NI DOVOLJENO.

Prerez 1-1

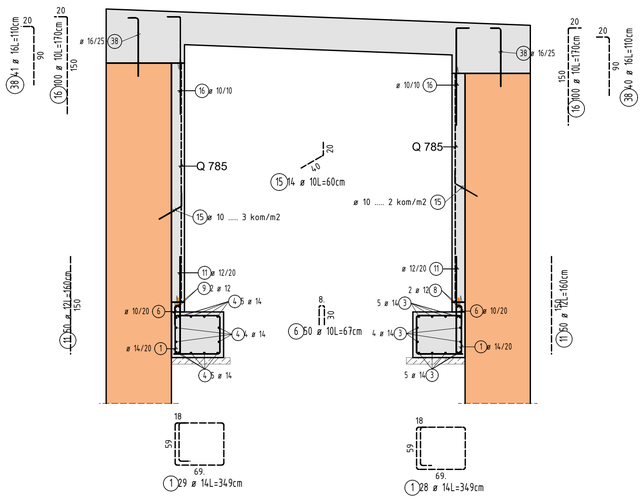

KVALITETA MATERIALOV AB ELEMENTOV

Elementi	Beton SIST EN 206, SIST 1026	Armatura SIST EN 10080	Krovni sloj	Vidna površina SIST EN 13670	Izvedba SIST EN 13670
AB temeljenje	C30/37, XC2, Cl 0.2, Dmax32, PV-II, S*	B500 B	50 mm	Razred VB0	2. razred
AB oporniki	C30/37, XD3+XF4, Cl 0.2, Dmax32, PV-I, S*	B500 B	50 mm	Razred VB1	2. razred
AB plošča	C30/37, XD1+XF3, Cl 0.2, Dmax32, PV-I, S*	B500 B	50 mm	Razred VB1	2. razred
AB robni venci	C30/37, XD3+XF4, Cl 0.2, Dmax16, PV-II, S*	B500 B	50 mm	Razred VB1	2. razred
Podložni beton	C16/20 X0	/	/	/	/

*Razred konsistence se določi naknadno glede na način vgradnje in ostalih parametrov.

Sprememba:	Opis spremembe:	Datum:	Podpis:

Naročnik:
Ministrstvo za infrastrukturo
DIREKCIJA RS ZA INFRASTRUKTURO

Objekt:
Ureditev križišča Poljana z rekonstrukcijo ceste G2-112/1255 od km 0+080 do km 1+500 (Štopar)

Ozzing
www.ozzing.si
Ozzing d.o.o.
Mestni trg 5a
1420 Trbovlje, Slovenija
tel.:03 56-30-610
fax:03 56-27-048


Za gradnjo: REKONSTRUKCIJA
Vrsta proj. dokumentacije: PZI
Vrsta načrta: GRADBENE KONSTRUKCIJE
Št. projekta: 1279/19
Št. načrta: 1279-P2/19

	Ime in priimek	id.št.
Vodja projekta:	J.Forte, udig	G-0477
Pooblaščeni inženir:	M.Saviozzi, udig	G-1470
Projektiral:	J.Repovž, udig	G-0947
Projektiral:	R.Fabijan, udig	
Datum:	junij 2019	


Risba: ARMATURNI NAČRT - Temeljenje in prerez 1-1
Merilo: 1:50
Št.risbe: G.8.1

št.odseka:	arhivska št.:	vrsta dokumentacije:	šifra priloge:
1255	0053.00	004.2160	G.271


Tloris opornikov

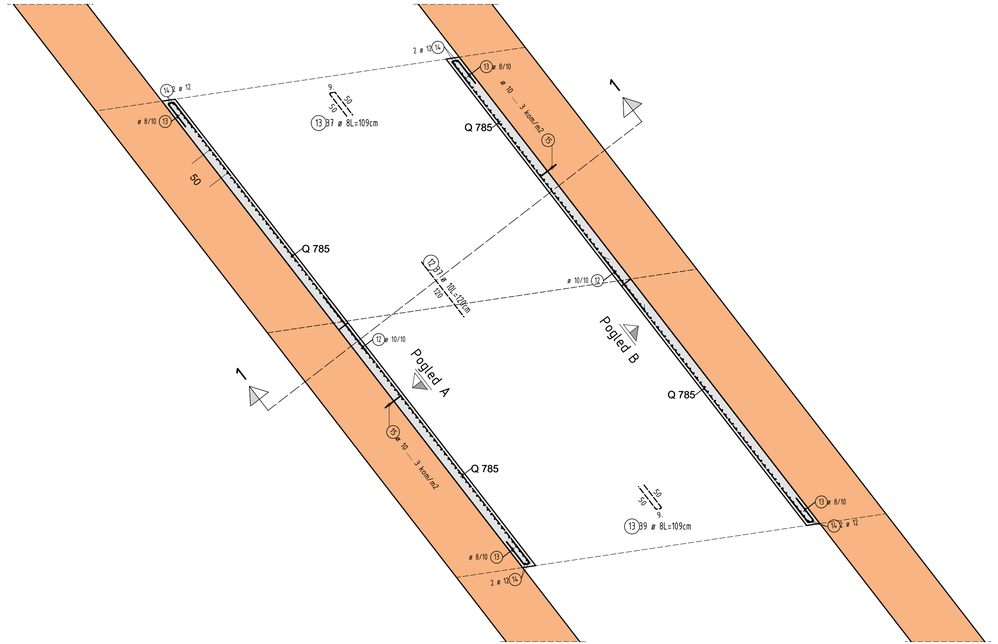

Pogled B

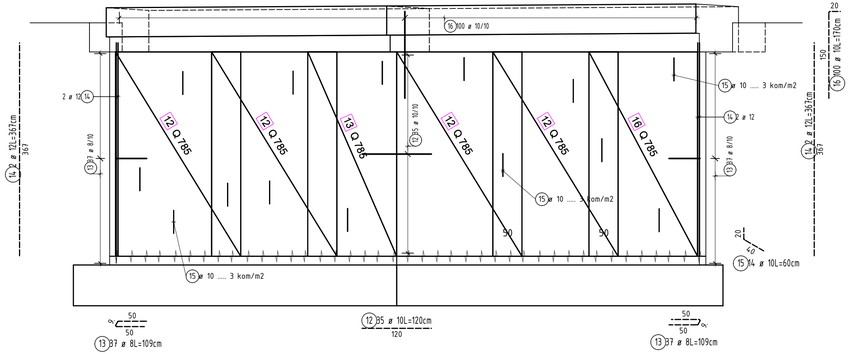

Pogled A

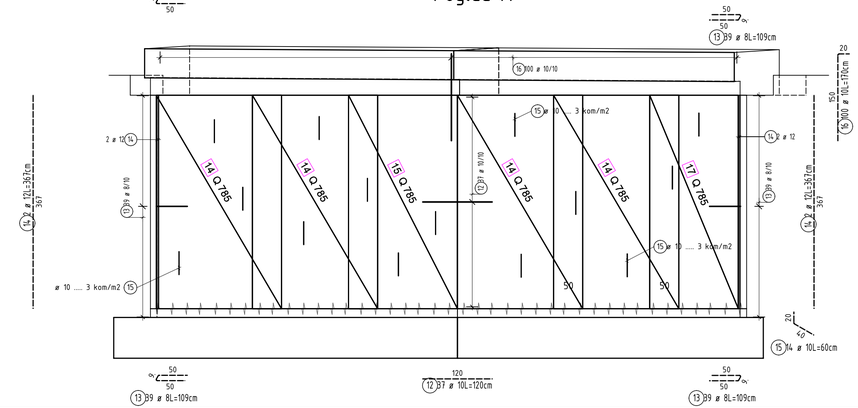

OPOMBE:
- mere preveriti na licu mesta;
- morebitna neskladja med posameznimi načrti je potrebno takoj sporočiti odgovornemu vodji projekta. SAMOVOLJNO PRILAGAJANJE PROJEKTA NI DOVOLJENO.

KVALITETA MATERIALOV AB ELEMENTOV

Elementi	Beton SIST EN 206, SIST 1026	Armatura SIST EN 10080	Krovni sloj	Vidna površina SIST EN 13670	Izvedba SIST EN 13670
AB temeljenje	C30/37, XC2, Cl 0.2, Dmax32, PV-II, S*	B500 B	50 mm	Razred VB0	2. razred
AB oporniki	C30/37, XD3+XF4, Cl 0.2, Dmax32, PV-I, S*	B500 B	50 mm	Razred VB1	2. razred
AB plošča	C30/37, XD1+XF3, Cl 0.2, Dmax32, PV-I, S*	B500 B	50 mm	Razred VB1	2. razred
AB robni venci	C30/37, XD3+XF4, Cl 0.2, Dmax16, PV-II, S*	B500 B	50 mm	Razred VB1	2. razred
Podložni beton	C16/20 X0	/	/	/	/

*Razred konsistence se določi naknadno glede na način vgradnje in ostalih parametrov.

Sprememba:	Opis spremembe:	Datum:	Podpis:

Naročnik:
Ministrstvo za infrastrukturo
DIREKCIJA RS ZA INFRASTRUKTURO

Objekt:
Ureditev križišča Poljana z rekonstrukcijo ceste G2-112/1255 od km 0+080 do km 1+500 (Štopar)

Ozzing
www.ozzing.si
Ozzing d.o.o.
Maistrs trg 5a
1420 Trbovlje, Slovenija
tel.:03 56-30-610
fax:03 56-27-048

Za gradnjo: REKONSTRUKCIJA
Vrsta proj. dokumentacije: PZI
Vrsta načrta: GRADBENE KONSTRUKCIJE
Št. projekta: 1279/19
Št. načrta: 1279-P2/19

	Ime in priimek	id.št.
Vodja projekta:	J.Forte, udig	G-0477
Pooblaščeni inženir:	M.Saviozzi, udig	G-1470
Projektiral:	J.Repovž, udig	G-0947
Projektiral:	R.Fabijan, udig	
Datum:	junij 2019	


Risba: ARMATURNI NAČRT - Tloris in pogledi opornikov
Merilo: 1:50
Št.risbe: G.8.2

Št.odseka:	arhivska št.:	vrsta dokumentacije:	šifra priloge:	
1255	0053.00	004.2160	G.271	


V/Š = 377 / 884 (0.33m2)

Allplan 2020


Tloris plošče

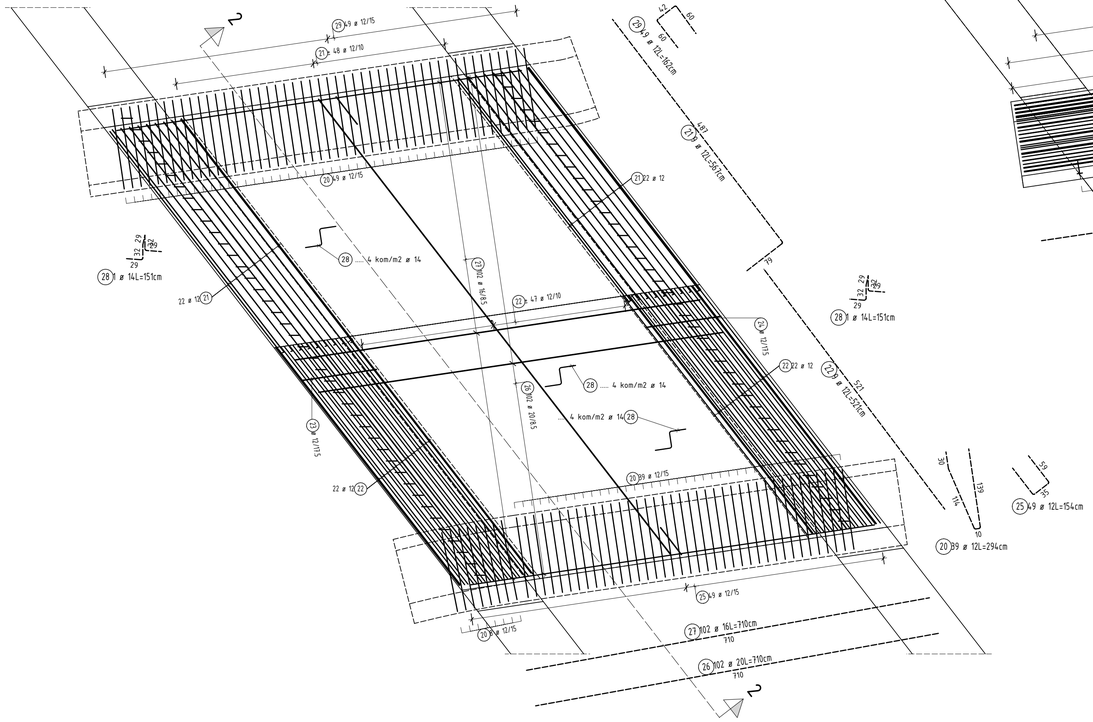

Tloris vencev

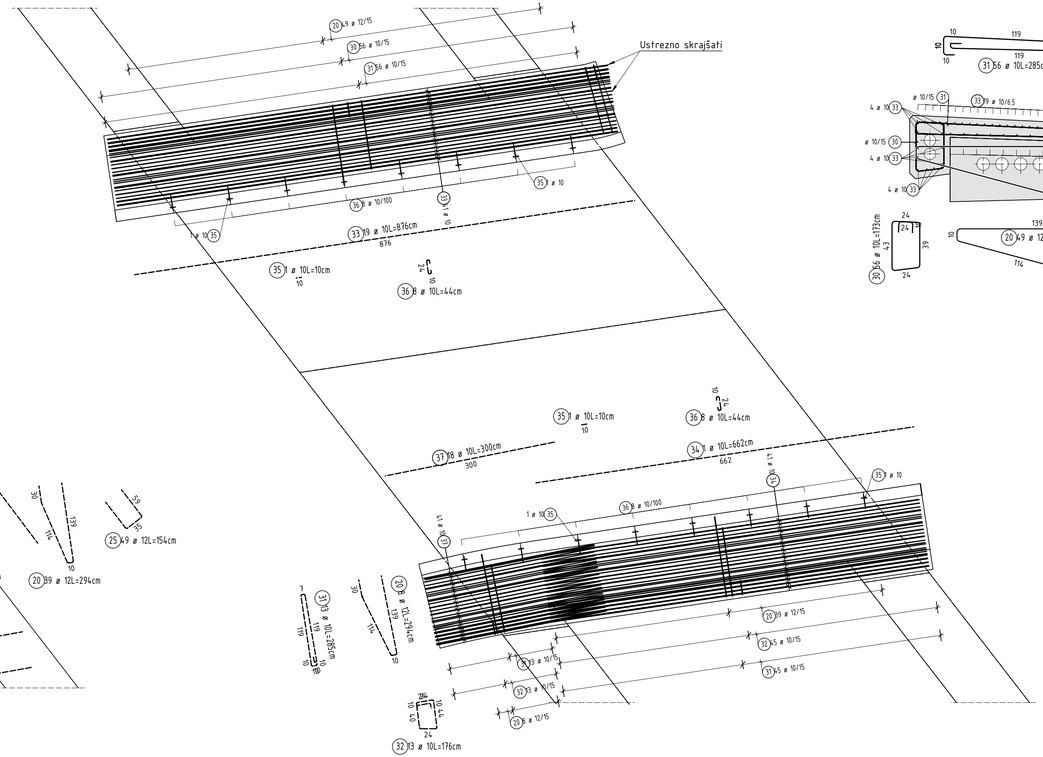

Prerez 3-3, M 1:25

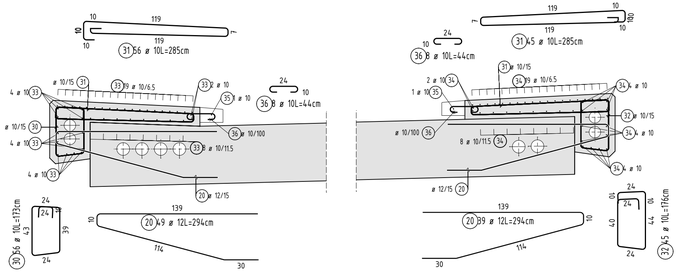

OPOMBE:
- mere preveriti na licu mesta;
- morebitna neskladja med posameznimi načrti je potrebno takoj sporočiti odgovornemu vodji projekta. SAMOVOLJNO PRILAGAJANJE PROJEKTA NI DOVOLJENO.

KVALITETA MATERIALOV AB ELEMENTOV

Elementi	Beton SIST EN 206, SIST 1026	Armatura SIST EN 10080	Krovni sloj	Vidna površina SIST EN 13670	Izvedba SIST EN 13670
AB temeljenje	C30/37, XC2, Cl 0.2, Dmax32, PV-II, S*	B500 B	50 mm	Razred VB0	2. razred
AB oporniki	C30/37, XD3+XF4, Cl 0.2, Dmax32, PV-I, S*	B500 B	50 mm	Razred VB1	2. razred
AB plošča	C30/37, XD1+XF3, Cl 0.2, Dmax32, PV-I, S*	B500 B	50 mm	Razred VB1	2. razred
AB robni venci	C30/37, XD3+XF4, Cl 0.2, Dmax16, PV-II, S*	B500 B	50 mm	Razred VB1	2. razred
Podložni beton	C16/20 X0	/	/	/	/

*Razred konsistence se določi naknadno glede na način vgradnje in ostalih parametrov.

Sprememba:	Opis spremembe:	Datum:	Podpis:

Naročnik:
Ministrstvo za infrastrukturo
DIREKCIJA RS ZA INFRASTRUKTURO

Objekt:
Ureditev križišča Poljana z rekonstrukcijo ceste G2-112/1255 od km 0+080 do km 1+500 (Štopar)

Ozzing
www.ozzing.si
Ozzing d.o.o.
Mestni trg 5a
1420 Trbovlje, Slovenija
tel.:03 56-30-810
fax:03 56-27-048


Za gradnjo: REKONSTRUKCIJA
Vrsta proj. dokumentacije: PZI
Vrsta načrta: GRADBENE KONSTRUKCIJE
Št. projekta: 1279/19
Št. načrta: 1279-P2/19

	Ime in priimek	id.št.
Vodja projekta:	J.Forte, udig	G-0477
Pooblaščeni inženir:	M.Saviozzi, udig	G-1470
Projektiral:	J.Repovž, udig	G-0947
Projektiral:	R.Fabijan, udig	
Datum:	junij 2019	

Risba: ARMATURNI NAČRT - Armatura plošče in vencev
Merilo: 1:50
Št.risbe: G.8.3

št.odseka:	arhivska št.:	vrsta dokumentacije:	šifra priloge:
1255	0053.00	004.2160	G.271

Prerez 2-2

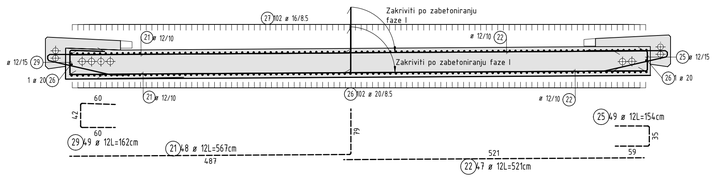

Prerez 1-1

