



investitor:	 Mestna občina Ljubljana	
projektant:	 scapelab in	
objekt:	Palača Cukrarna	
vodja projekta:	Jernej Šipoš u.d.i.a.	ZAPS 1813 PA*
pooblaščen arhitekti:	Marko Studen, u.d.i.a., M.Sc.	ZAPS 1226 PA*
	Boris Matić m.i.a.	ZAPS 1726 PA*
	Jernej Šipoš u.d.i.a.	ZAPS 1813 PA*
sodelavci:	Aleksandra Rakinić Vidmar, mag.inž.arh.	ZAPS 2241 PA*
	Anna Kravcova, mag.inž.arh.	ZAPS 1817 PA
	Jure Ule, mag.inž.arh.	
	Anja Bagon, mag.inž.arh.	
	Tine Robič, štud.arh.	
BIM Manager:	Blaž Lozej, G. C. A. BIM	


števila projekta:	2022-132
vrsta dokumentacije:	PZI
načrt:	Načrt notranje opreme
števila načrta:	11.2
vsebina risbe (dokumenta):	
označba risbe (dokumenta):	
revizija:	
datum:	MAJ 2023
merilo:	1:50
Št. nabe:	1

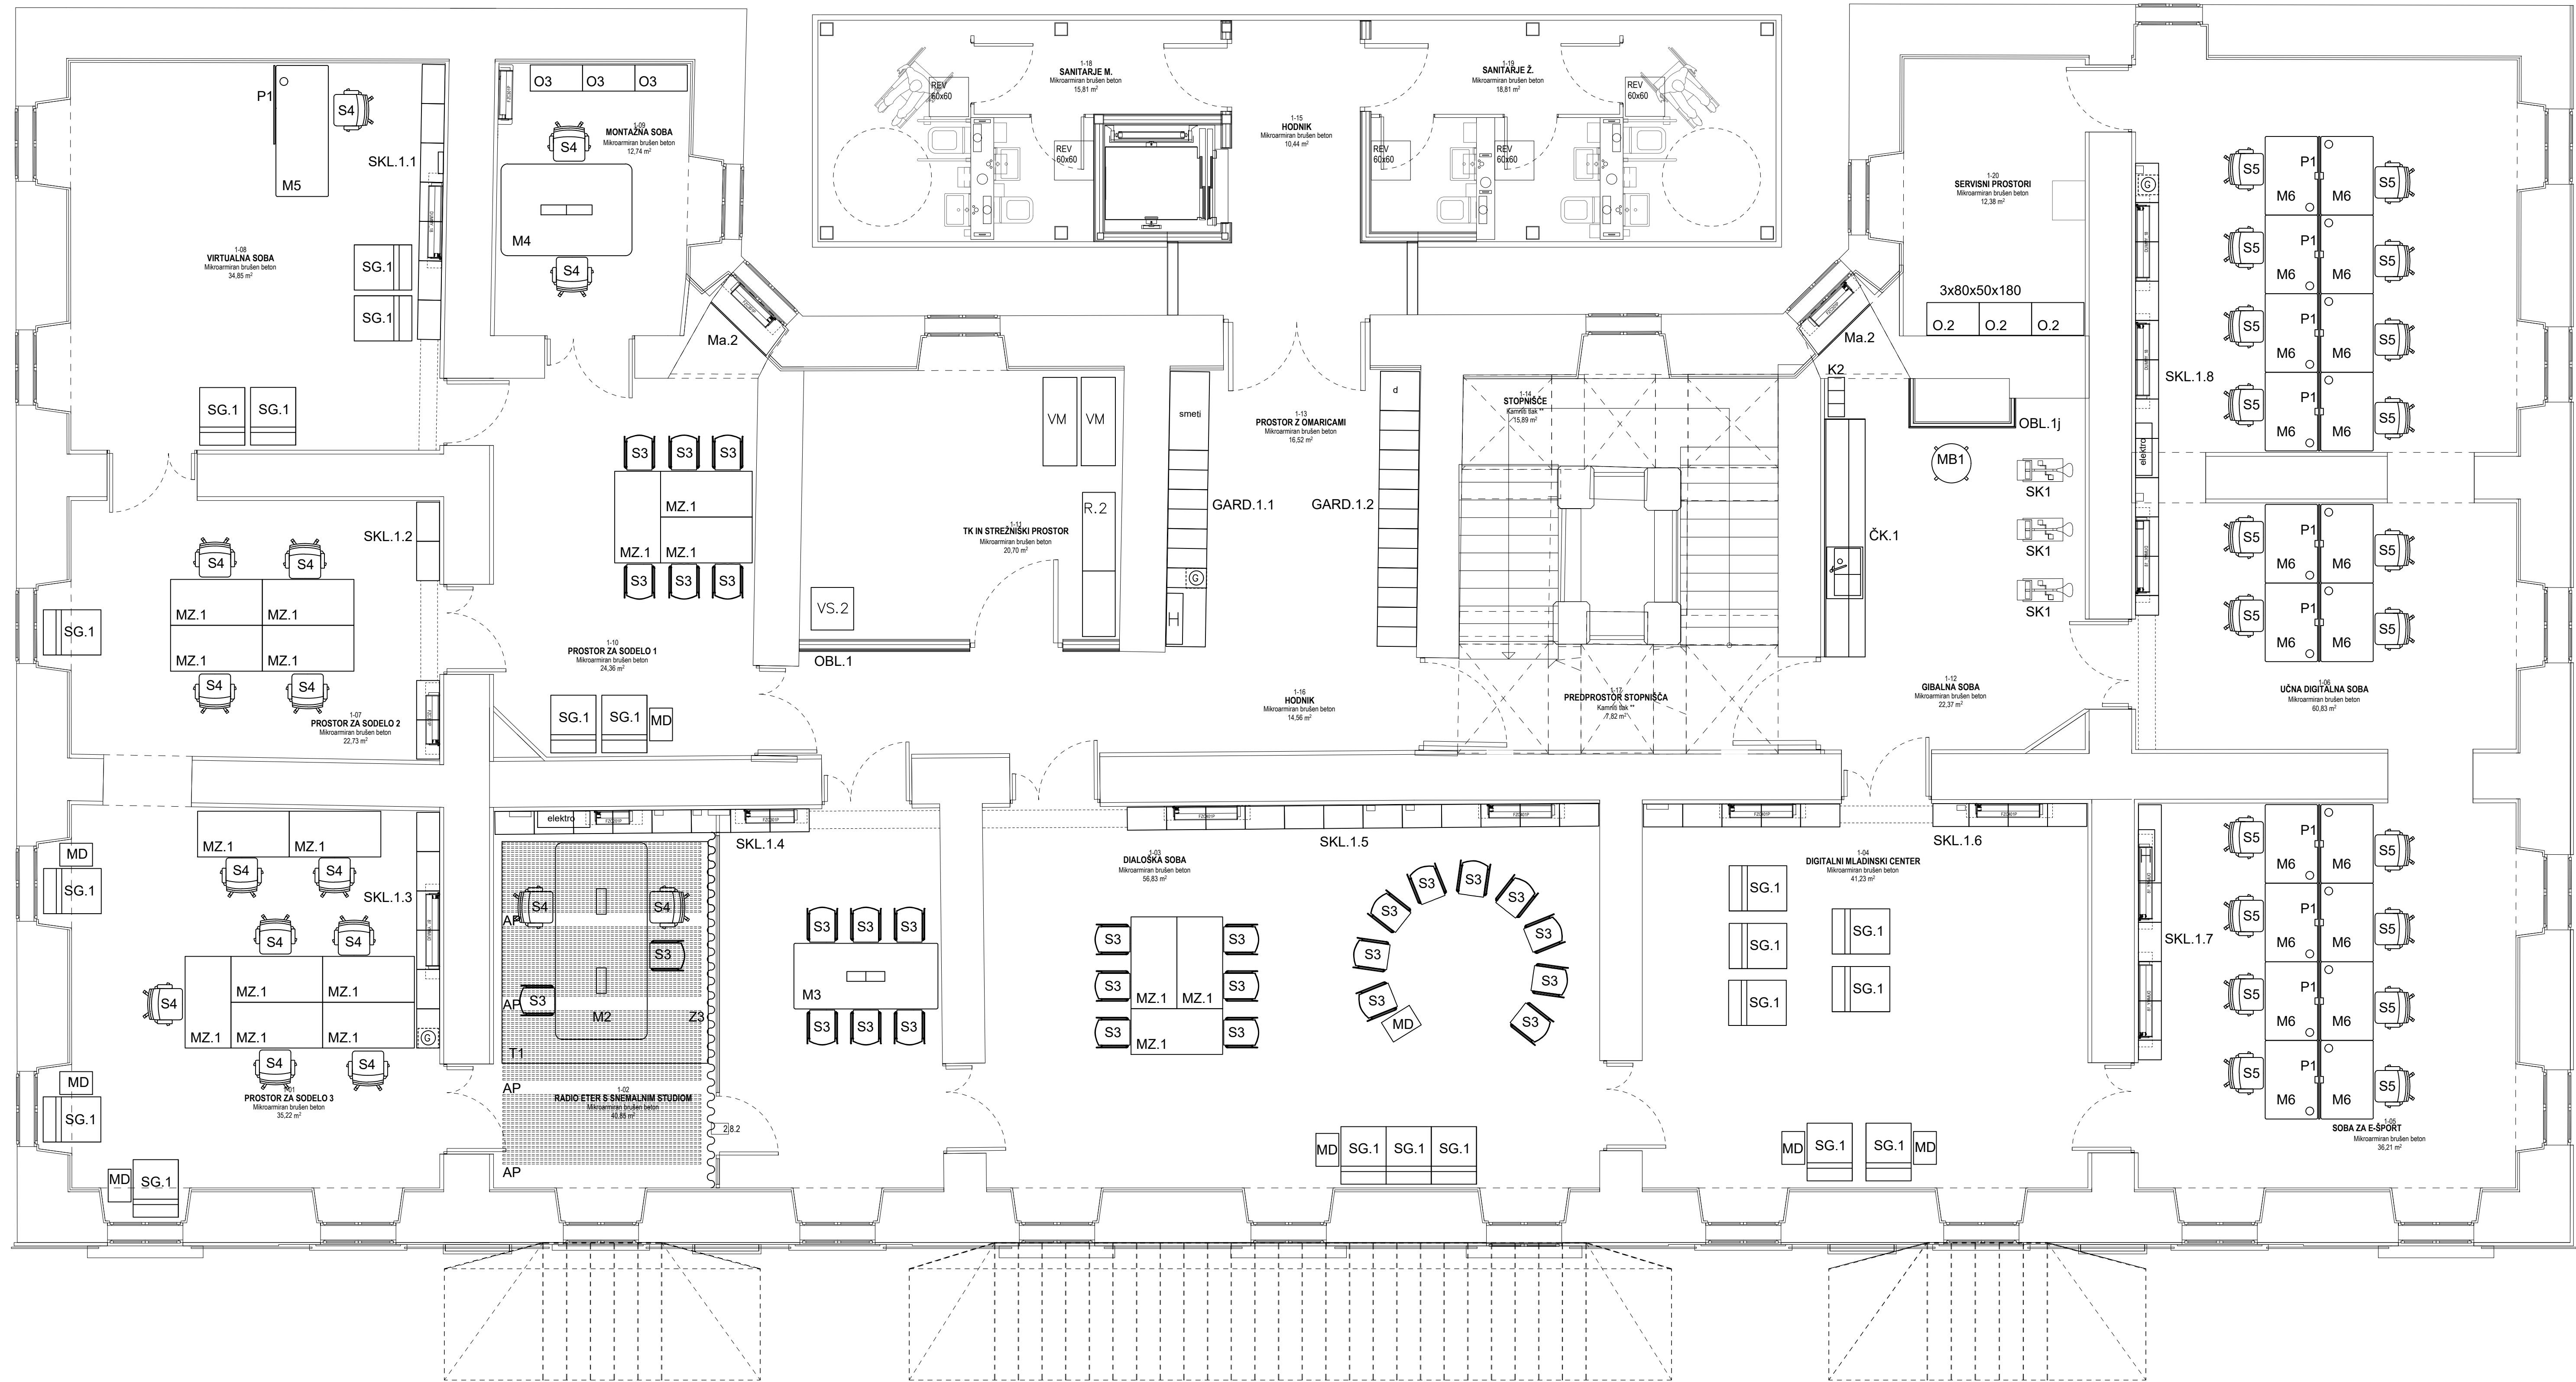

investitor:	<div><div><div><div><div><div></div></div></div><div><div><div></div></div></div></div><div><div><div></div></div></div><div><div><div></div></div></div></div><div>Mestna občina Ljubljana</div></div>	
projektant:	<div><div><div><div><div><div></div></div></div><div><div><div></div></div></div></div><div><div><div></div></div></div><div><div><div></div></div></div></div><div>scapelab</div><div>Barjanska cesta 58 1000 Ljubljana t: +386 1 2003991 www.scapelab.com info@scapelab.com</div></div>	
objekt:	Palača Cukrarna	
vodja projekta:	Jernej Šipoš u.d.i.a.	ZAPS 1813 PA*
pooblaščen arhitekti:	Marko Studen, u.d.i.a., M.Sc. Boris Matić m.i.a. Jernej Šipoš u.d.i.a.	ZAPS 1226 PA* ZAPS 1726 PA* ZAPS 1813 PA*
sodelavci:	Aleksandra Rakinić Vidmar, mag.inž.arh. Anna Kravcova, mag.inž.arh. Jure Ule, mag.inž.arh. Anja Bagon, mag.inž.arh. Tine Robič, štud.arh.	ZAPS 2241 PA* ZAPS 1817 PA
BIM Manager:	Blaž Lozej, G. C. A. BIM	

številka projekta:	2022-132
vrsta dokumentacije:	PZI
načrt:	Načrt notranje opreme
številka načrta:	11.2
vsobina risbe (dokumenta):	
označba risbe (dokumenta):	
revizija:	
datum:	Maj 2023
merilo:	1:50

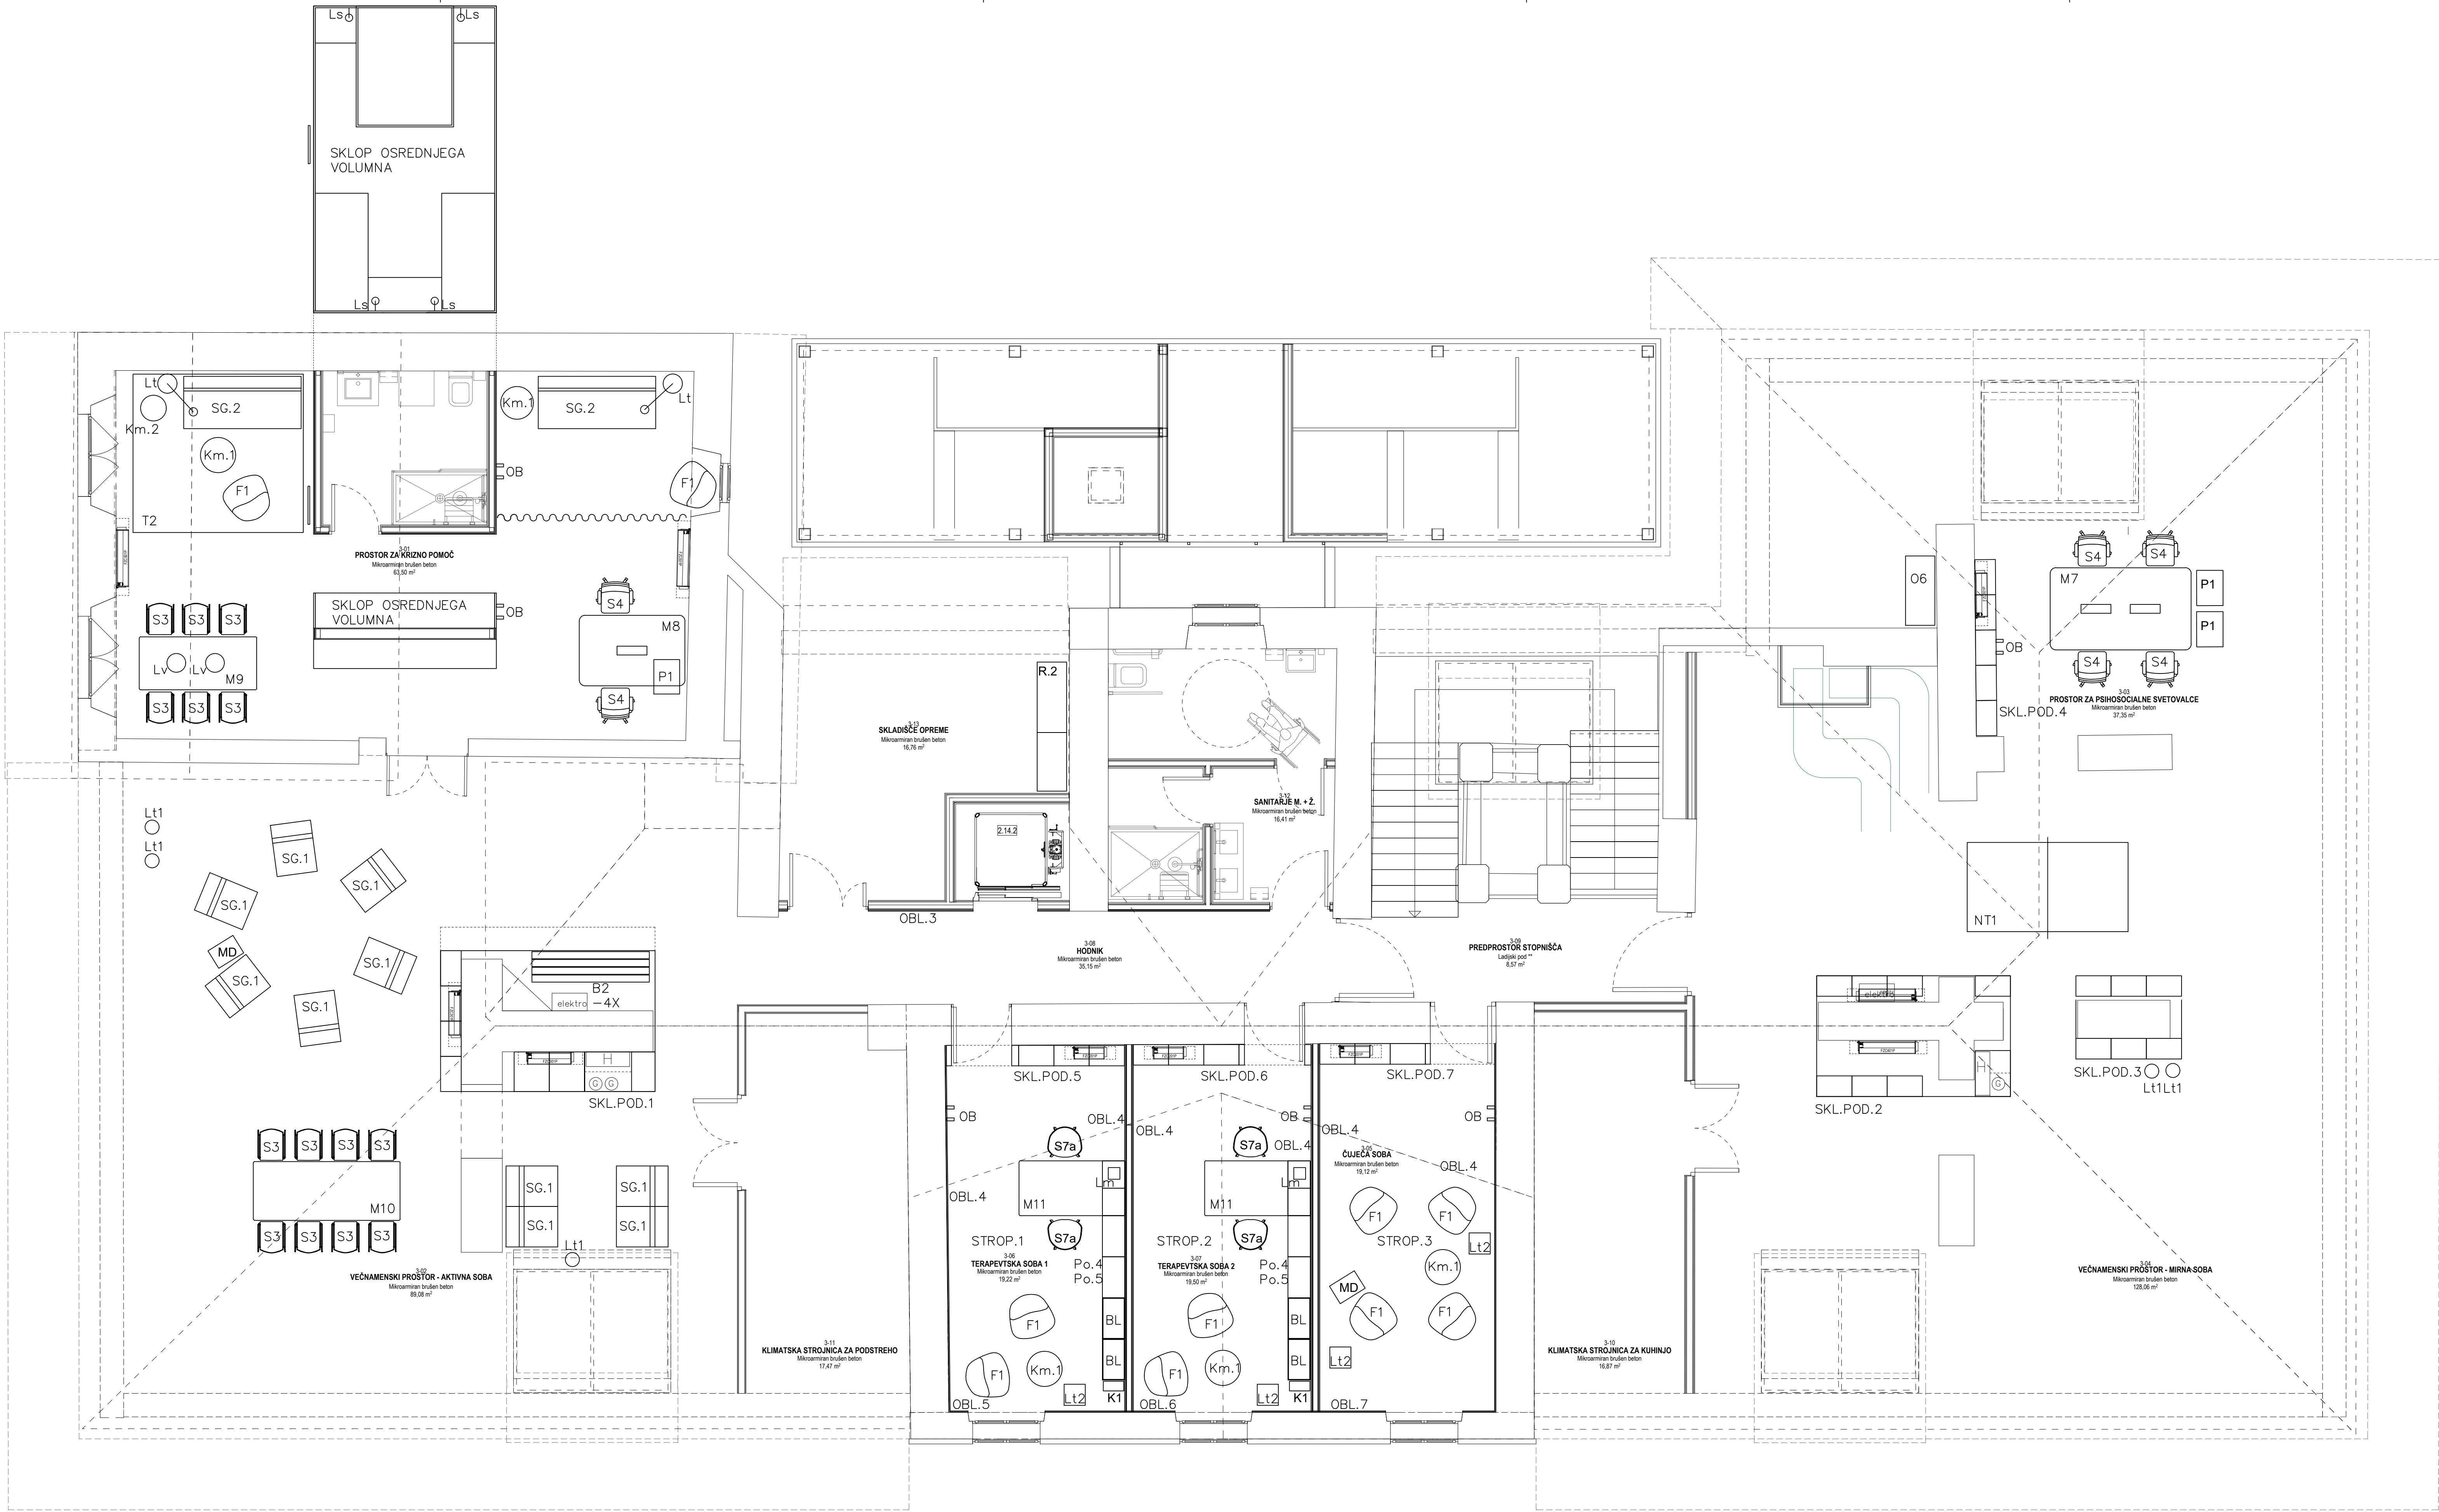

investitor:	 <div>Mestna občina Ljubljana</div>	
projektant:	 <div>scapelab in</div>	
objekt:	Palača Cukrarna	
vodja projekta:	Jernej Šipoš u.d.i.a.	ZAPS 1813 PA*
pooblaščen arhitekti:	Marko Studen, u.d.i.a., M.Sc.	ZAPS 1226 PA*
	Boris Matič m.i.a.	ZAPS 1726 PA*
	Jernej Šipoš u.d.i.a.	ZAPS 1813 PA*
sodelavci:	Aleksandra Rakić Vidmar, mag.inž.arh.	ZAPS 2241 PA*
	Anna Kravcova, mag.inž.arh.	ZAPS 1817 PA
	Jure Ule, mag.inž.arh.	
	Anja Bagon, mag.inž.arh.	
	Tine Robič, štud.arh.	
BIM Manager:	Blaž Lozej, G. C. A. BIM	

število projekta:	2022-132
vrsta dokumentacije:	PZI
načrt:	Načrt notranje opreme
število načrta:	11.2
vsebinske risbe (dokumenta):	
označba risbe (dokumenta):	
revizija:	
datum:	Maj 2023
merilo:	1:50
str. nabe:	4