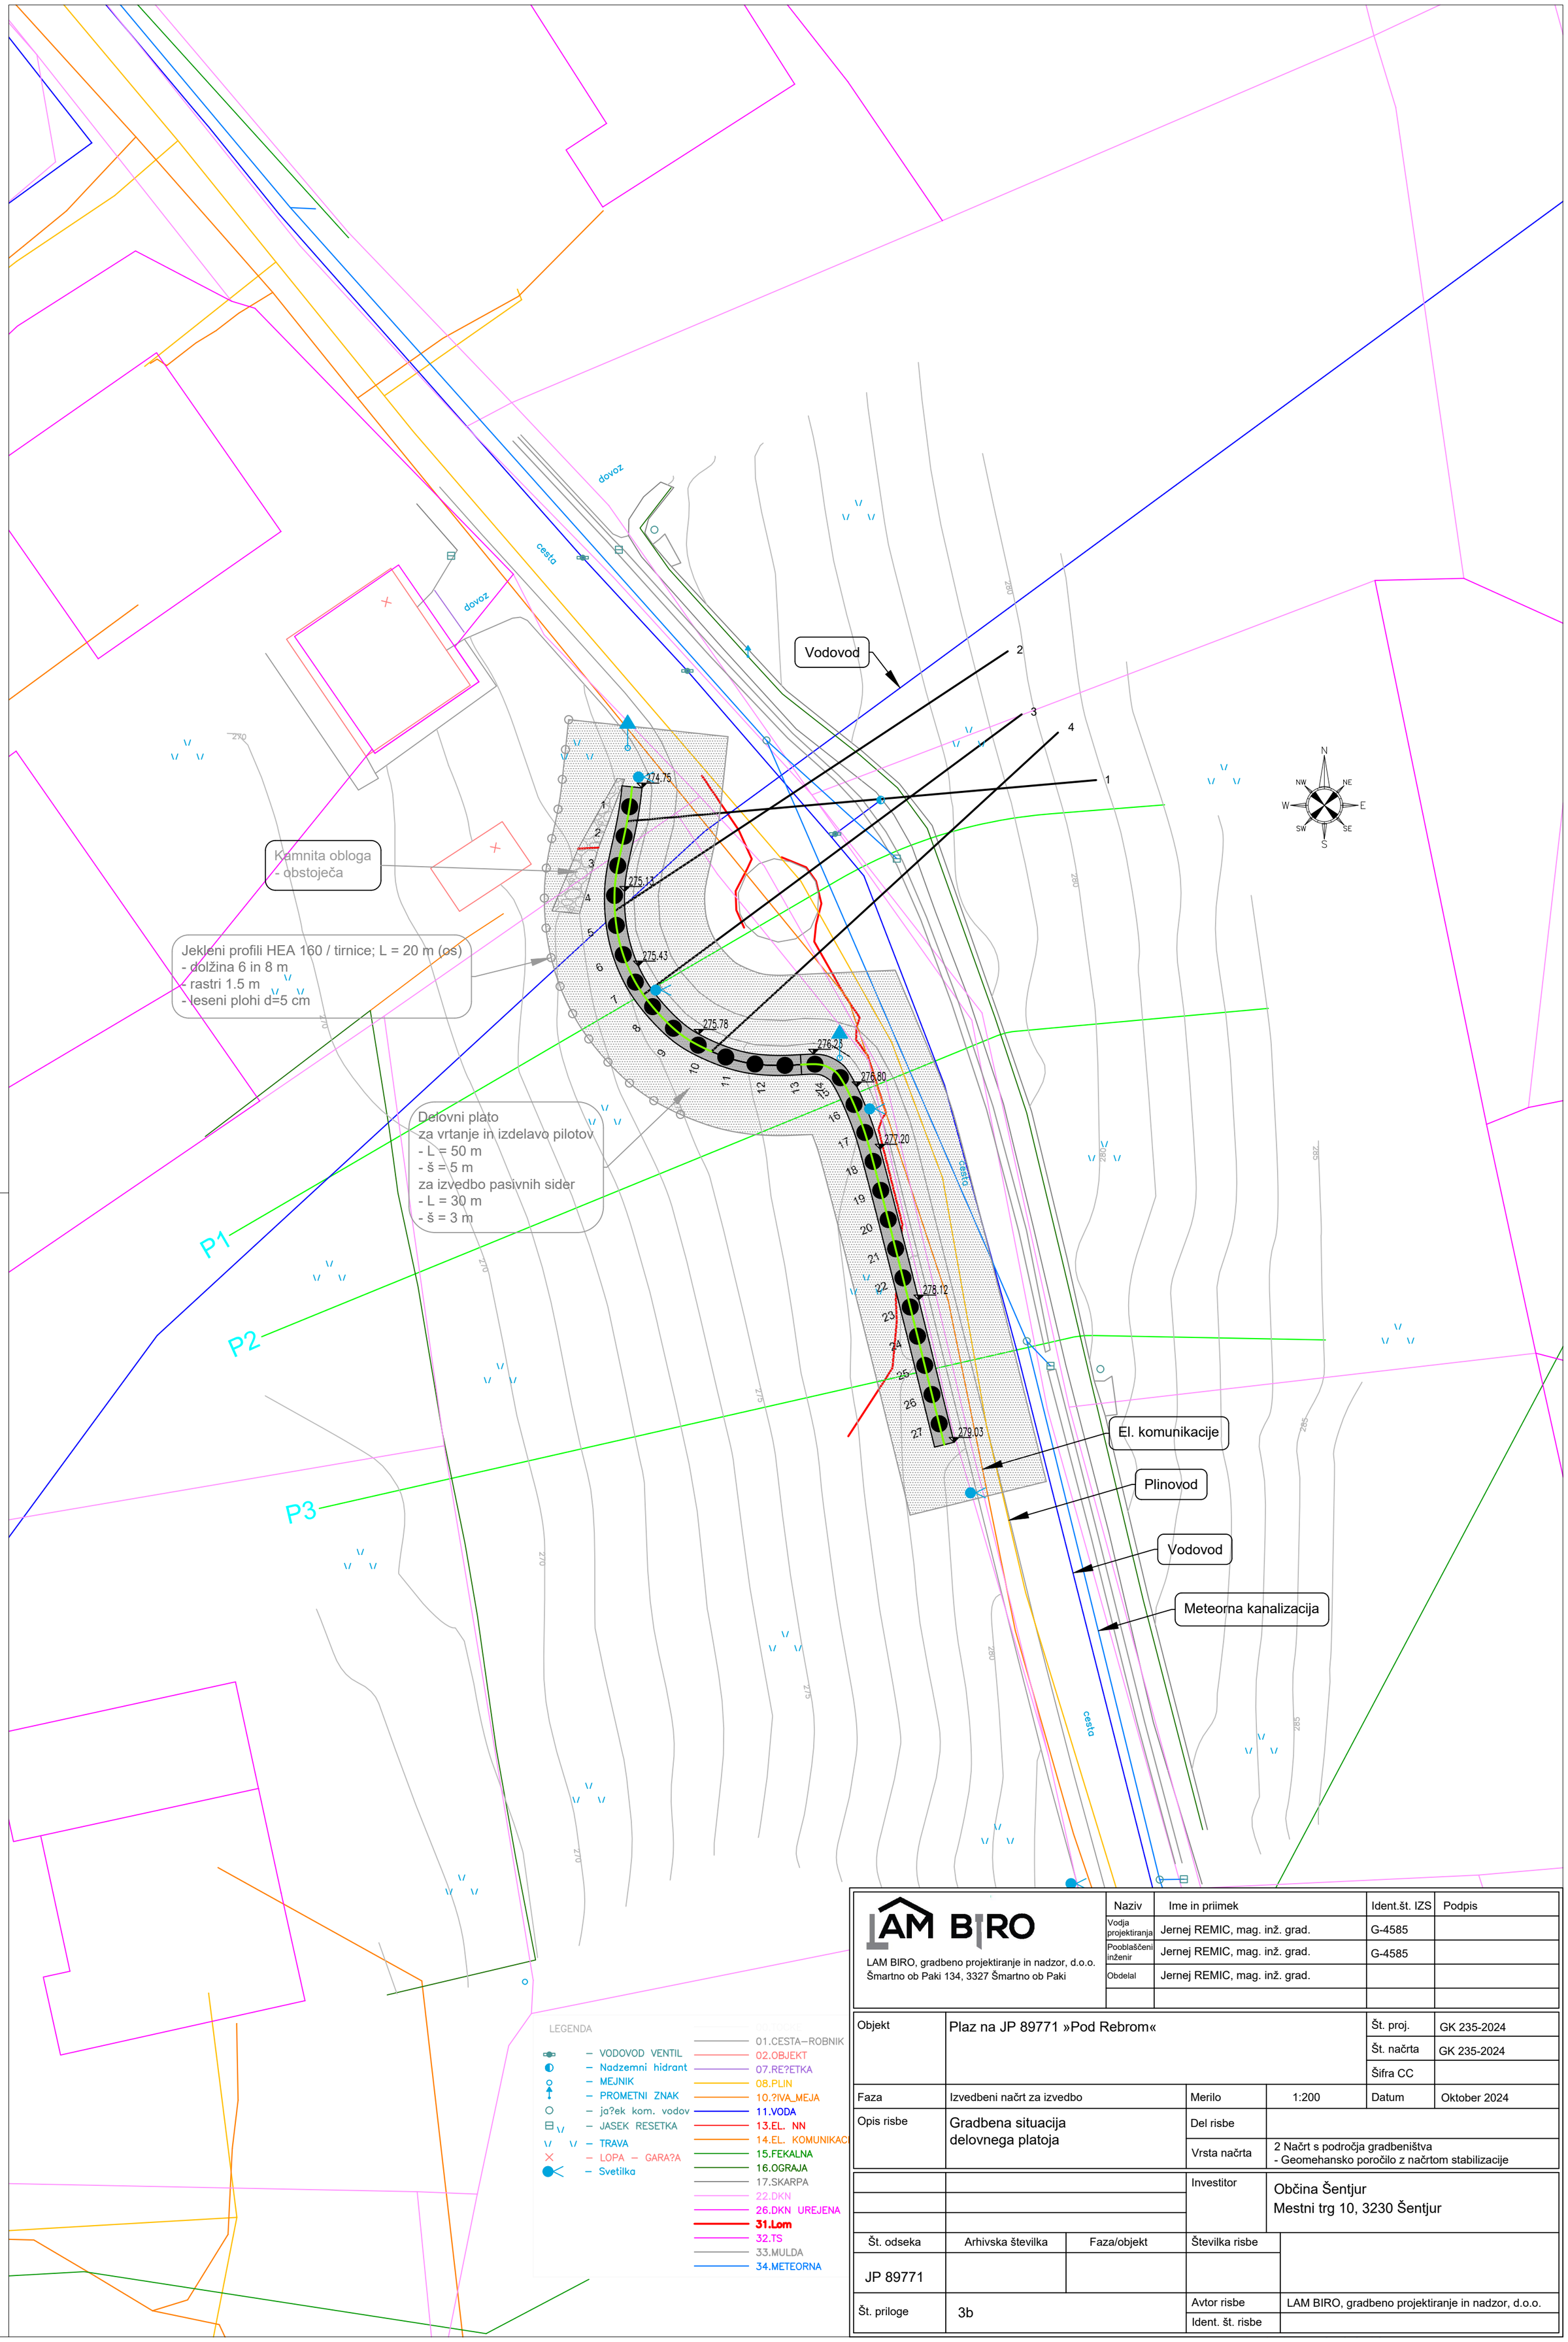


LAM BIRO

LAM BIRO, gradbeno projektiranje in nadzor, d.o.o.
Šmartno ob Paki 134, 3327 Šmartno ob Paki

Naziv	Ime in priimek	Ident.št. IZS	Podpis
Vodja projektiranja	Jernej REMIC, mag. inž. grad.	G-4585	
Pooblaščeni inženir	Jernej REMIC, mag. inž. grad.	G-4585	
Obdelal	Jernej REMIC, mag. inž. grad.		

Objekt	Plaz na JP 89771 »Pod Rebrom«			Št. proj.	GK 235-2024
				Št. načrta	GK 235-2024
				Šifra CC	
Faza	Izvedbeni načrt za izvedbo	Merilo	1:200	Datum	Oktober 2024
Opis risbe	Gradbena situacija delovnega platoja	Del risbe			
		Vrsta načrta	2 Načrt s področja gradbeništva - Geomehansko poročilo z načrtom stabilizacije		
		Investitor	Občina Šentjur Mestni trg 10, 3230 Šentjur		

Št. odseka	Arhivska številka	Faza/objekt	Številka risbe
JP 89771			

Št. priloge	3b	Avtor risbe	LAM BIRO, gradbeno projektiranje in nadzor, d.o.o.
		Ident. št. risbe	