

Detajl cevne ograje z vertikalnimi polnili (postavitev ograje skladno s TSC 07.103:2007)

Postavitev ograje - vzdolžno (TSC 07.103:2007, poglavje 5.2); M 1:25


Krajni element

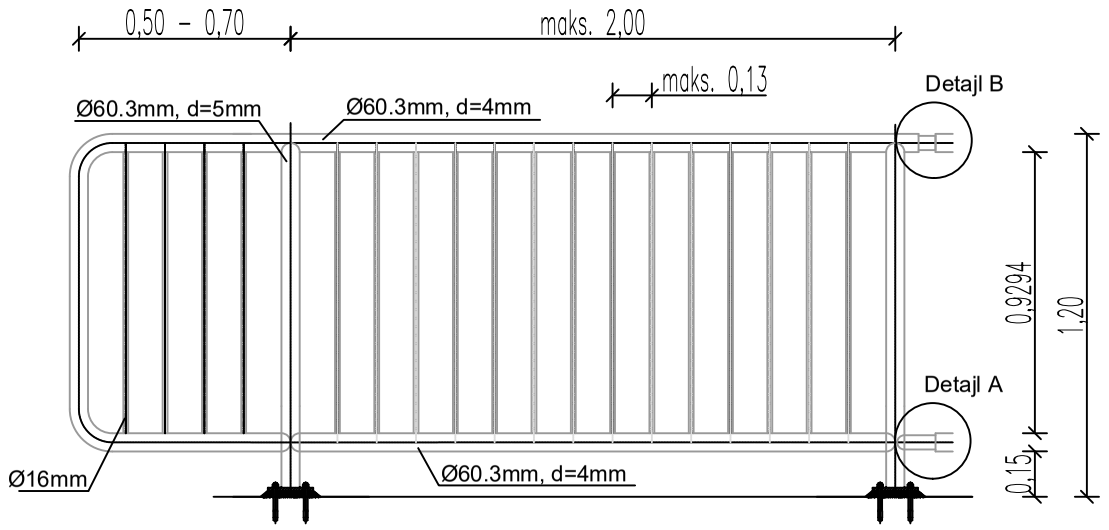

Vmesni element

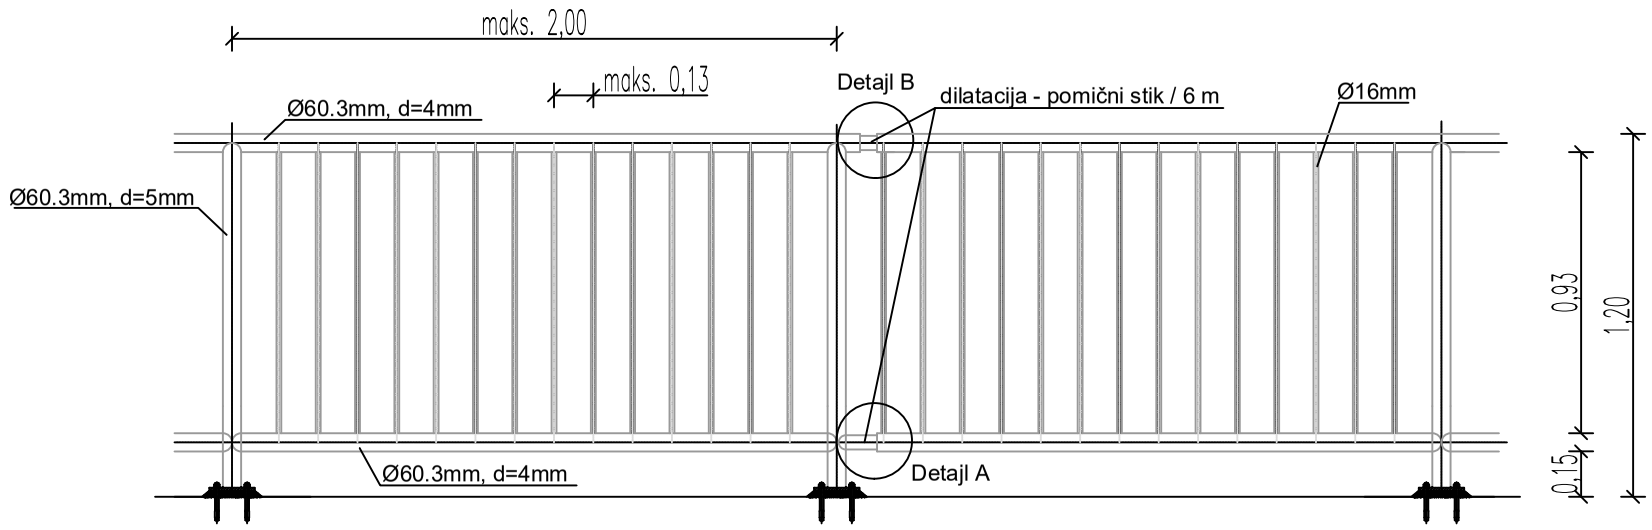


Postavitev ograje - prečno (TSC 07.103:2007, poglavje 5.2 in 5.7); M 1:20

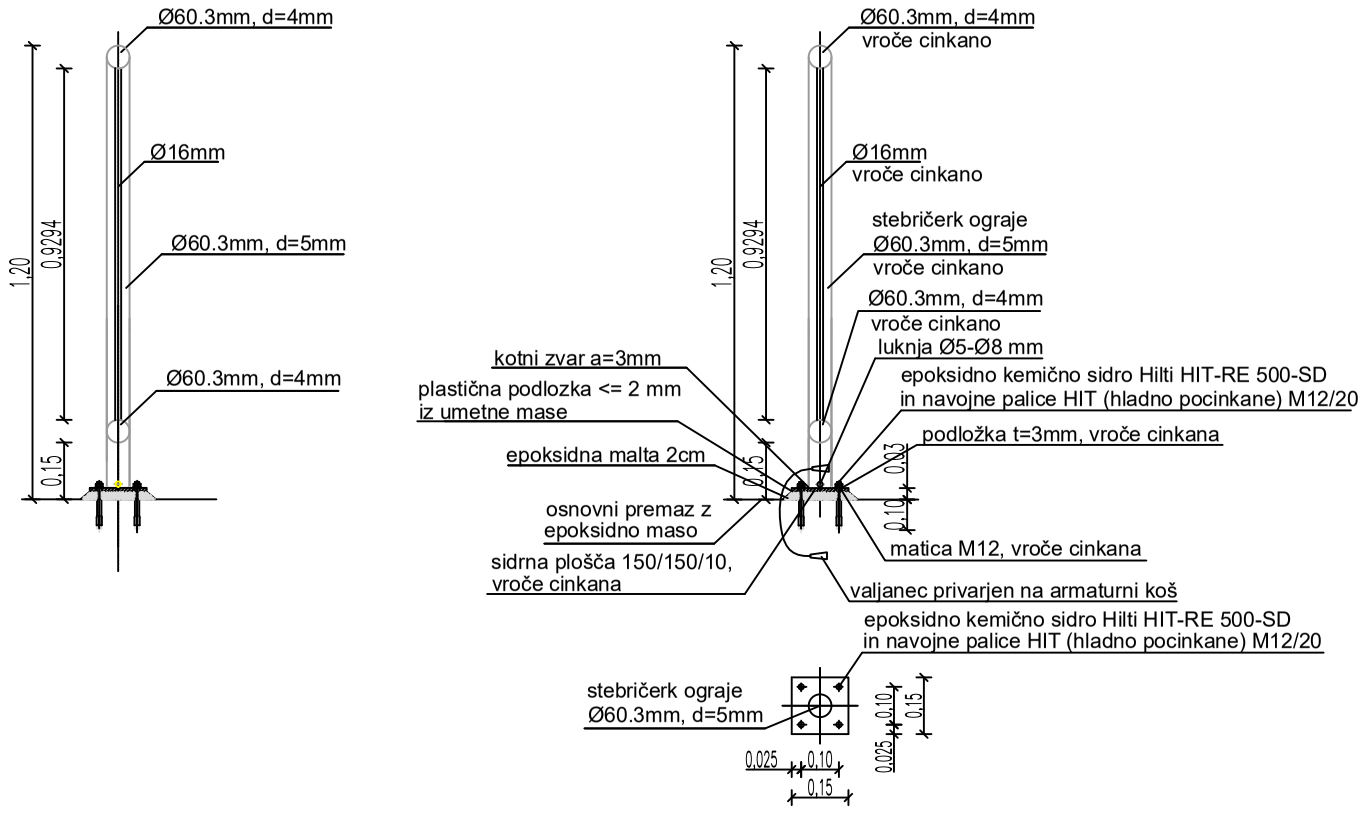

Vsi elementi ograje morajo biti protikorozijsko zaščiteni – vroče cinkanje.


Detajl dilatiranja ograjnih elementov (TSC 07.103:2007, poglavje 5.5); M 1:5

Detajl A

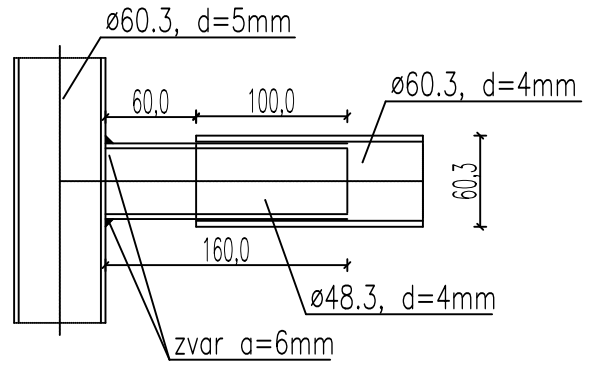

kotirano v mm !

Detajl B

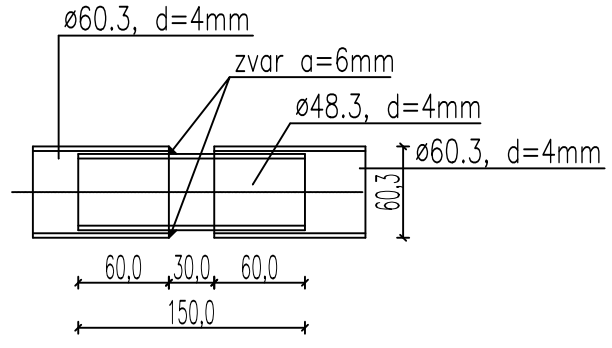

kotirano v mm !

merilo	šifra risbe	številka priloge
	G.251	2