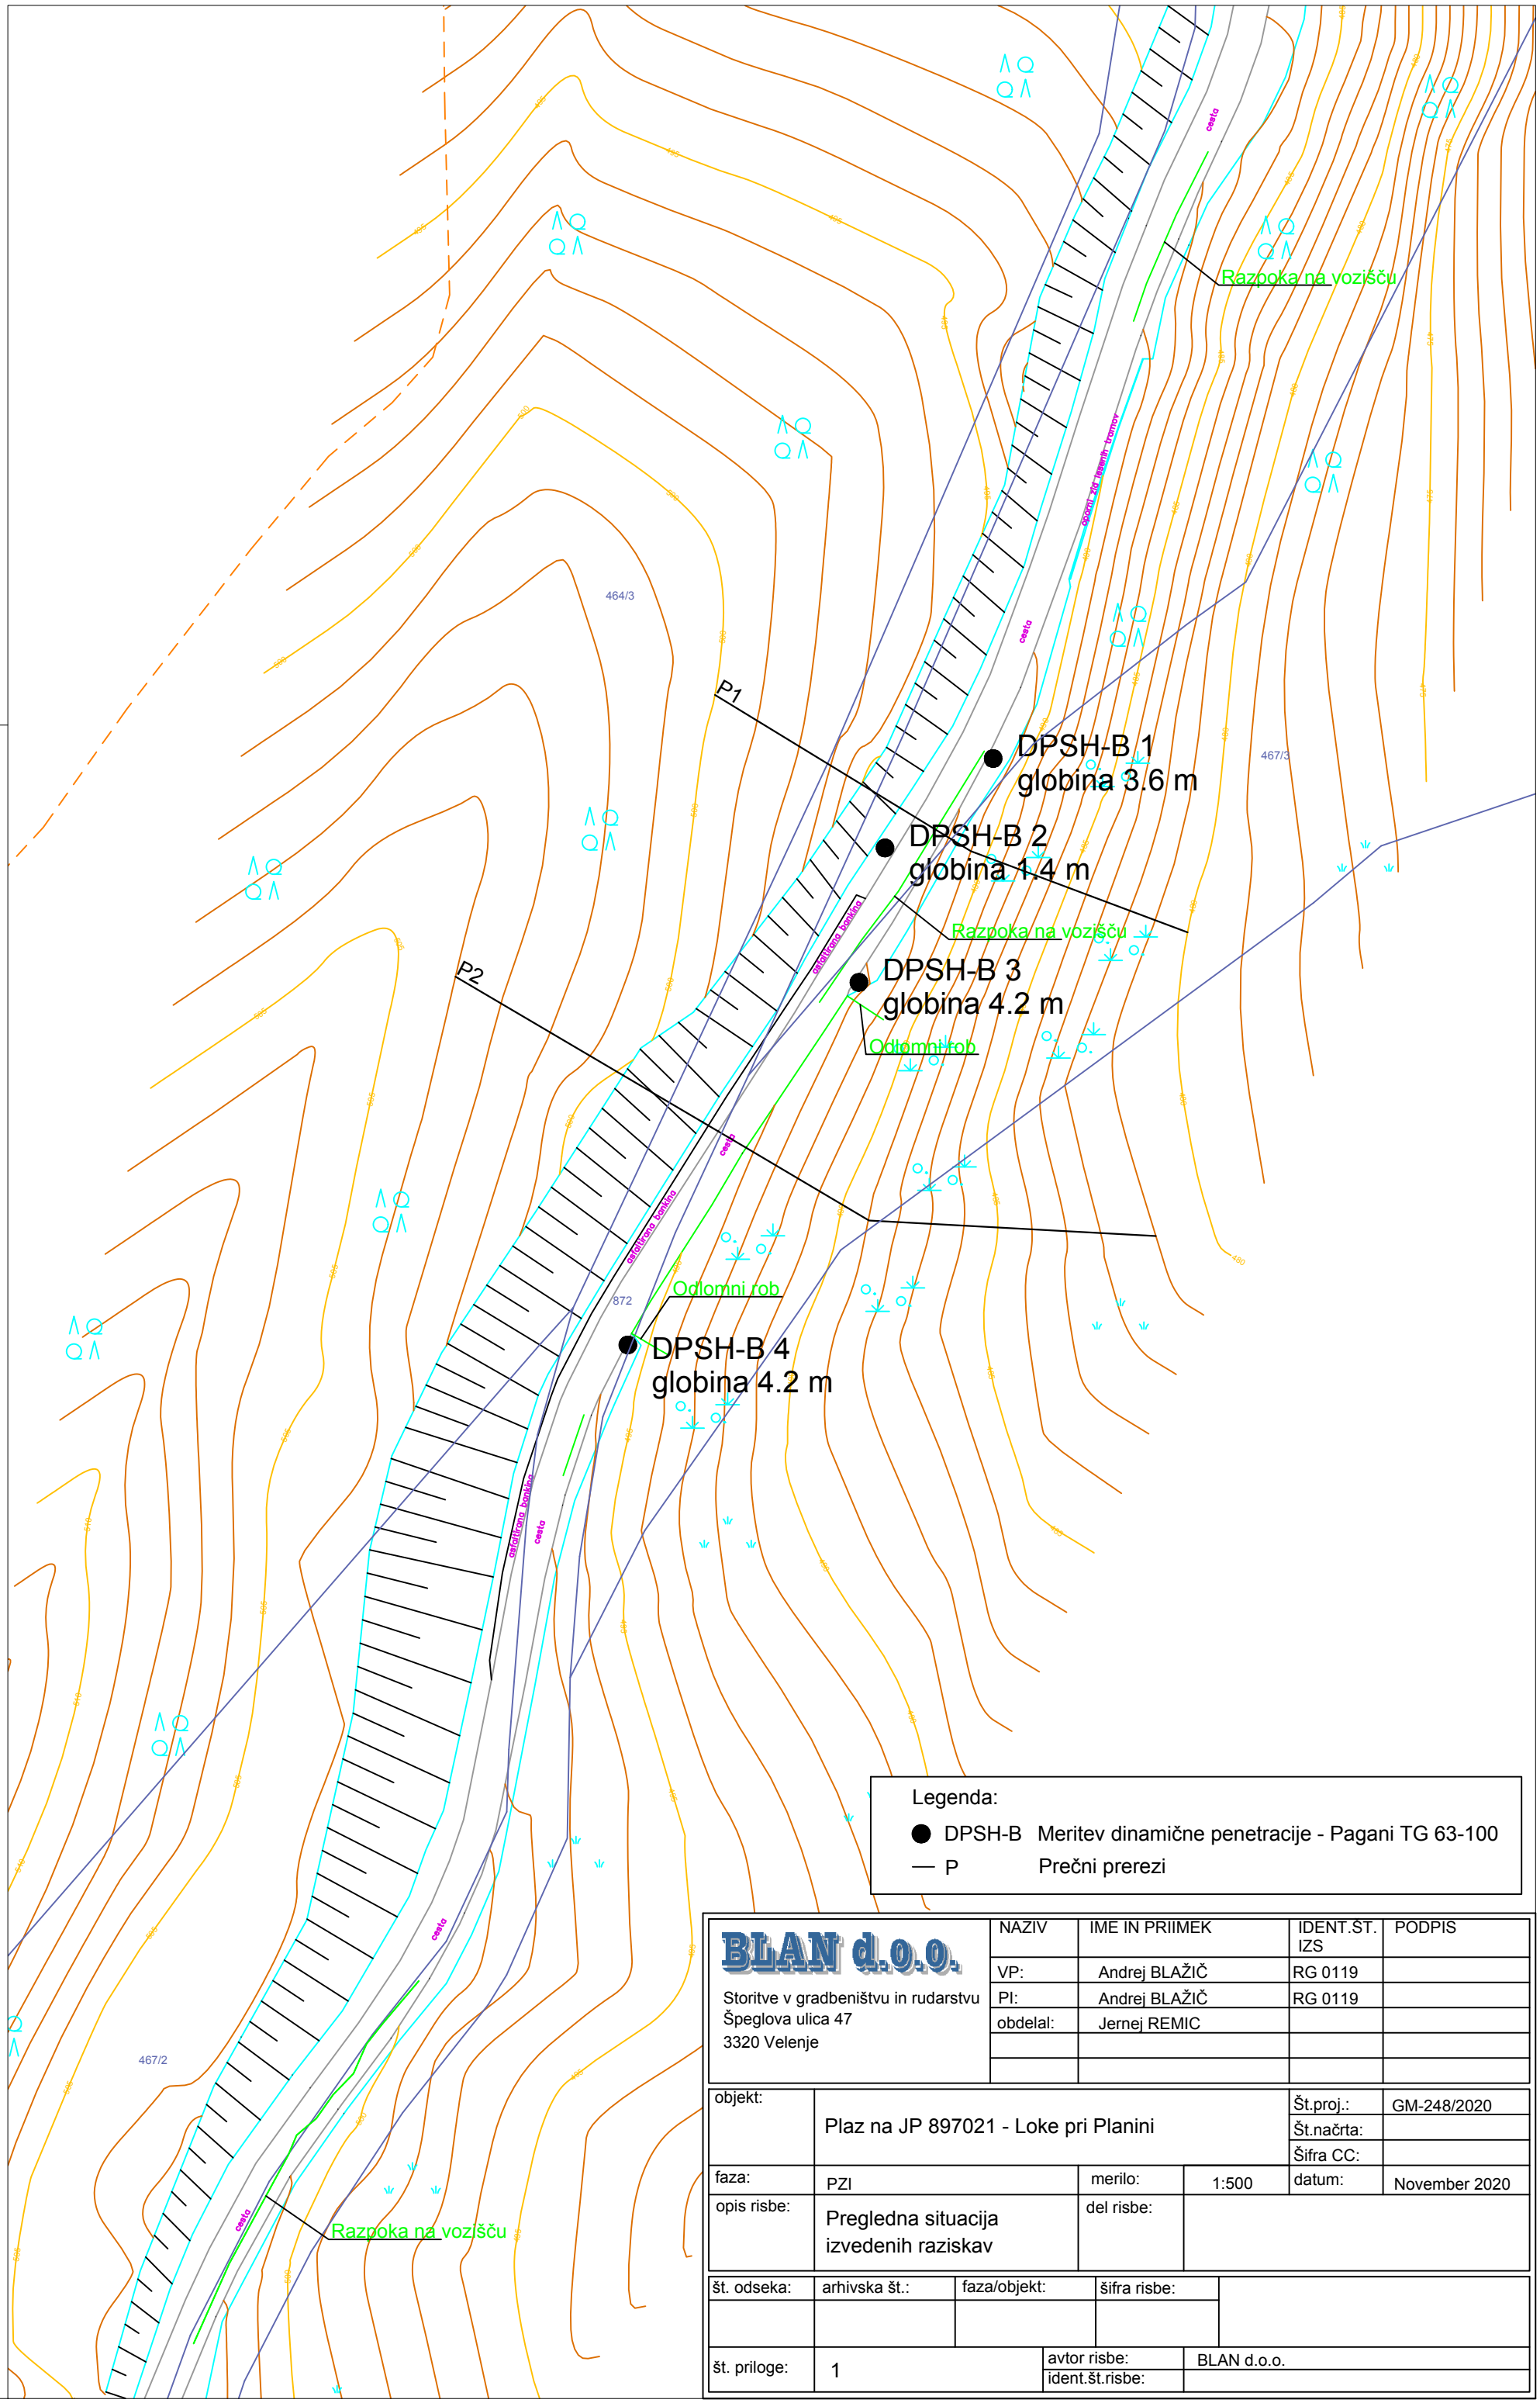


Legenda:

- DPSH-B Meritev dinamične penetracije - Pagani TG 63-100
- P Prečni prerezi

BLAN d.o.o.

Storitve v gradbeništvu in rudarstvu
Špeglova ulica 47
3320 Velenje

	NAZIV	IME IN PRIIMEK	IDENT.ŠT. IZS	PODPIS
VP:		Andrej BLAŽIČ	RG 0119	
PI:		Andrej BLAŽIČ	RG 0119	
obdelal:		Jernej REMIC		

objekt:	Plaz na JP 897021 - Loke pri Planini			Št.proj.:	GM-248/2020
				Št.načrta:	
				Šifra CC:	
faza:	PZI	merilo:	1:500	datum:	November 2020
opis risbe:	Pregledna situacija izvedenih raziskav	del risbe:			

št. odseka:	arhivska št.:	faza/objekt:	šifra risbe:	

št. priloge:	1	avtor risbe:	BLAN d.o.o.
		ident.št.risbe:	