

NIZ 1 - PRALNICA
NARIS

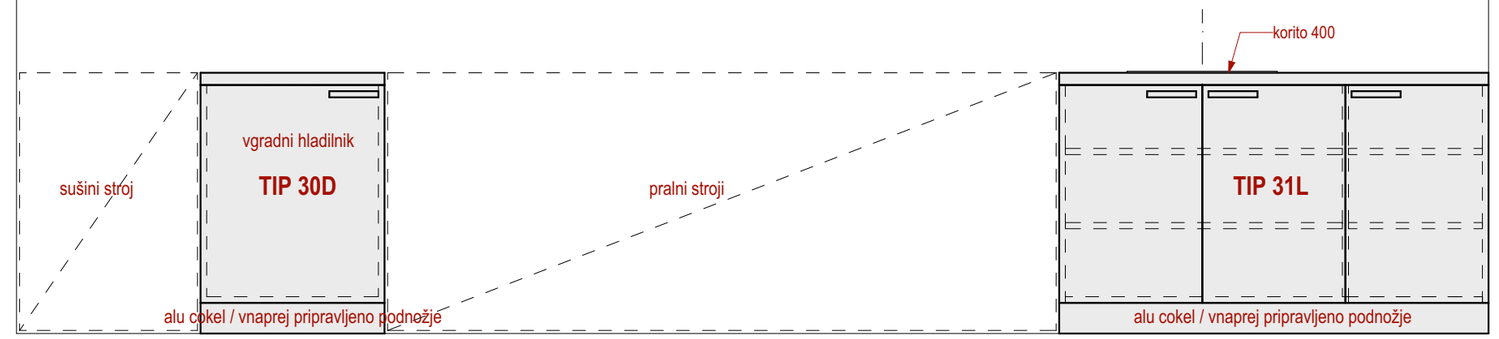

STRANSKI RIS

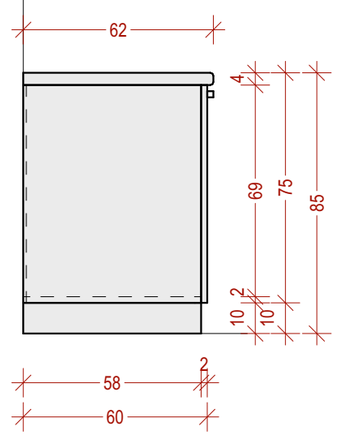

TLORIS

