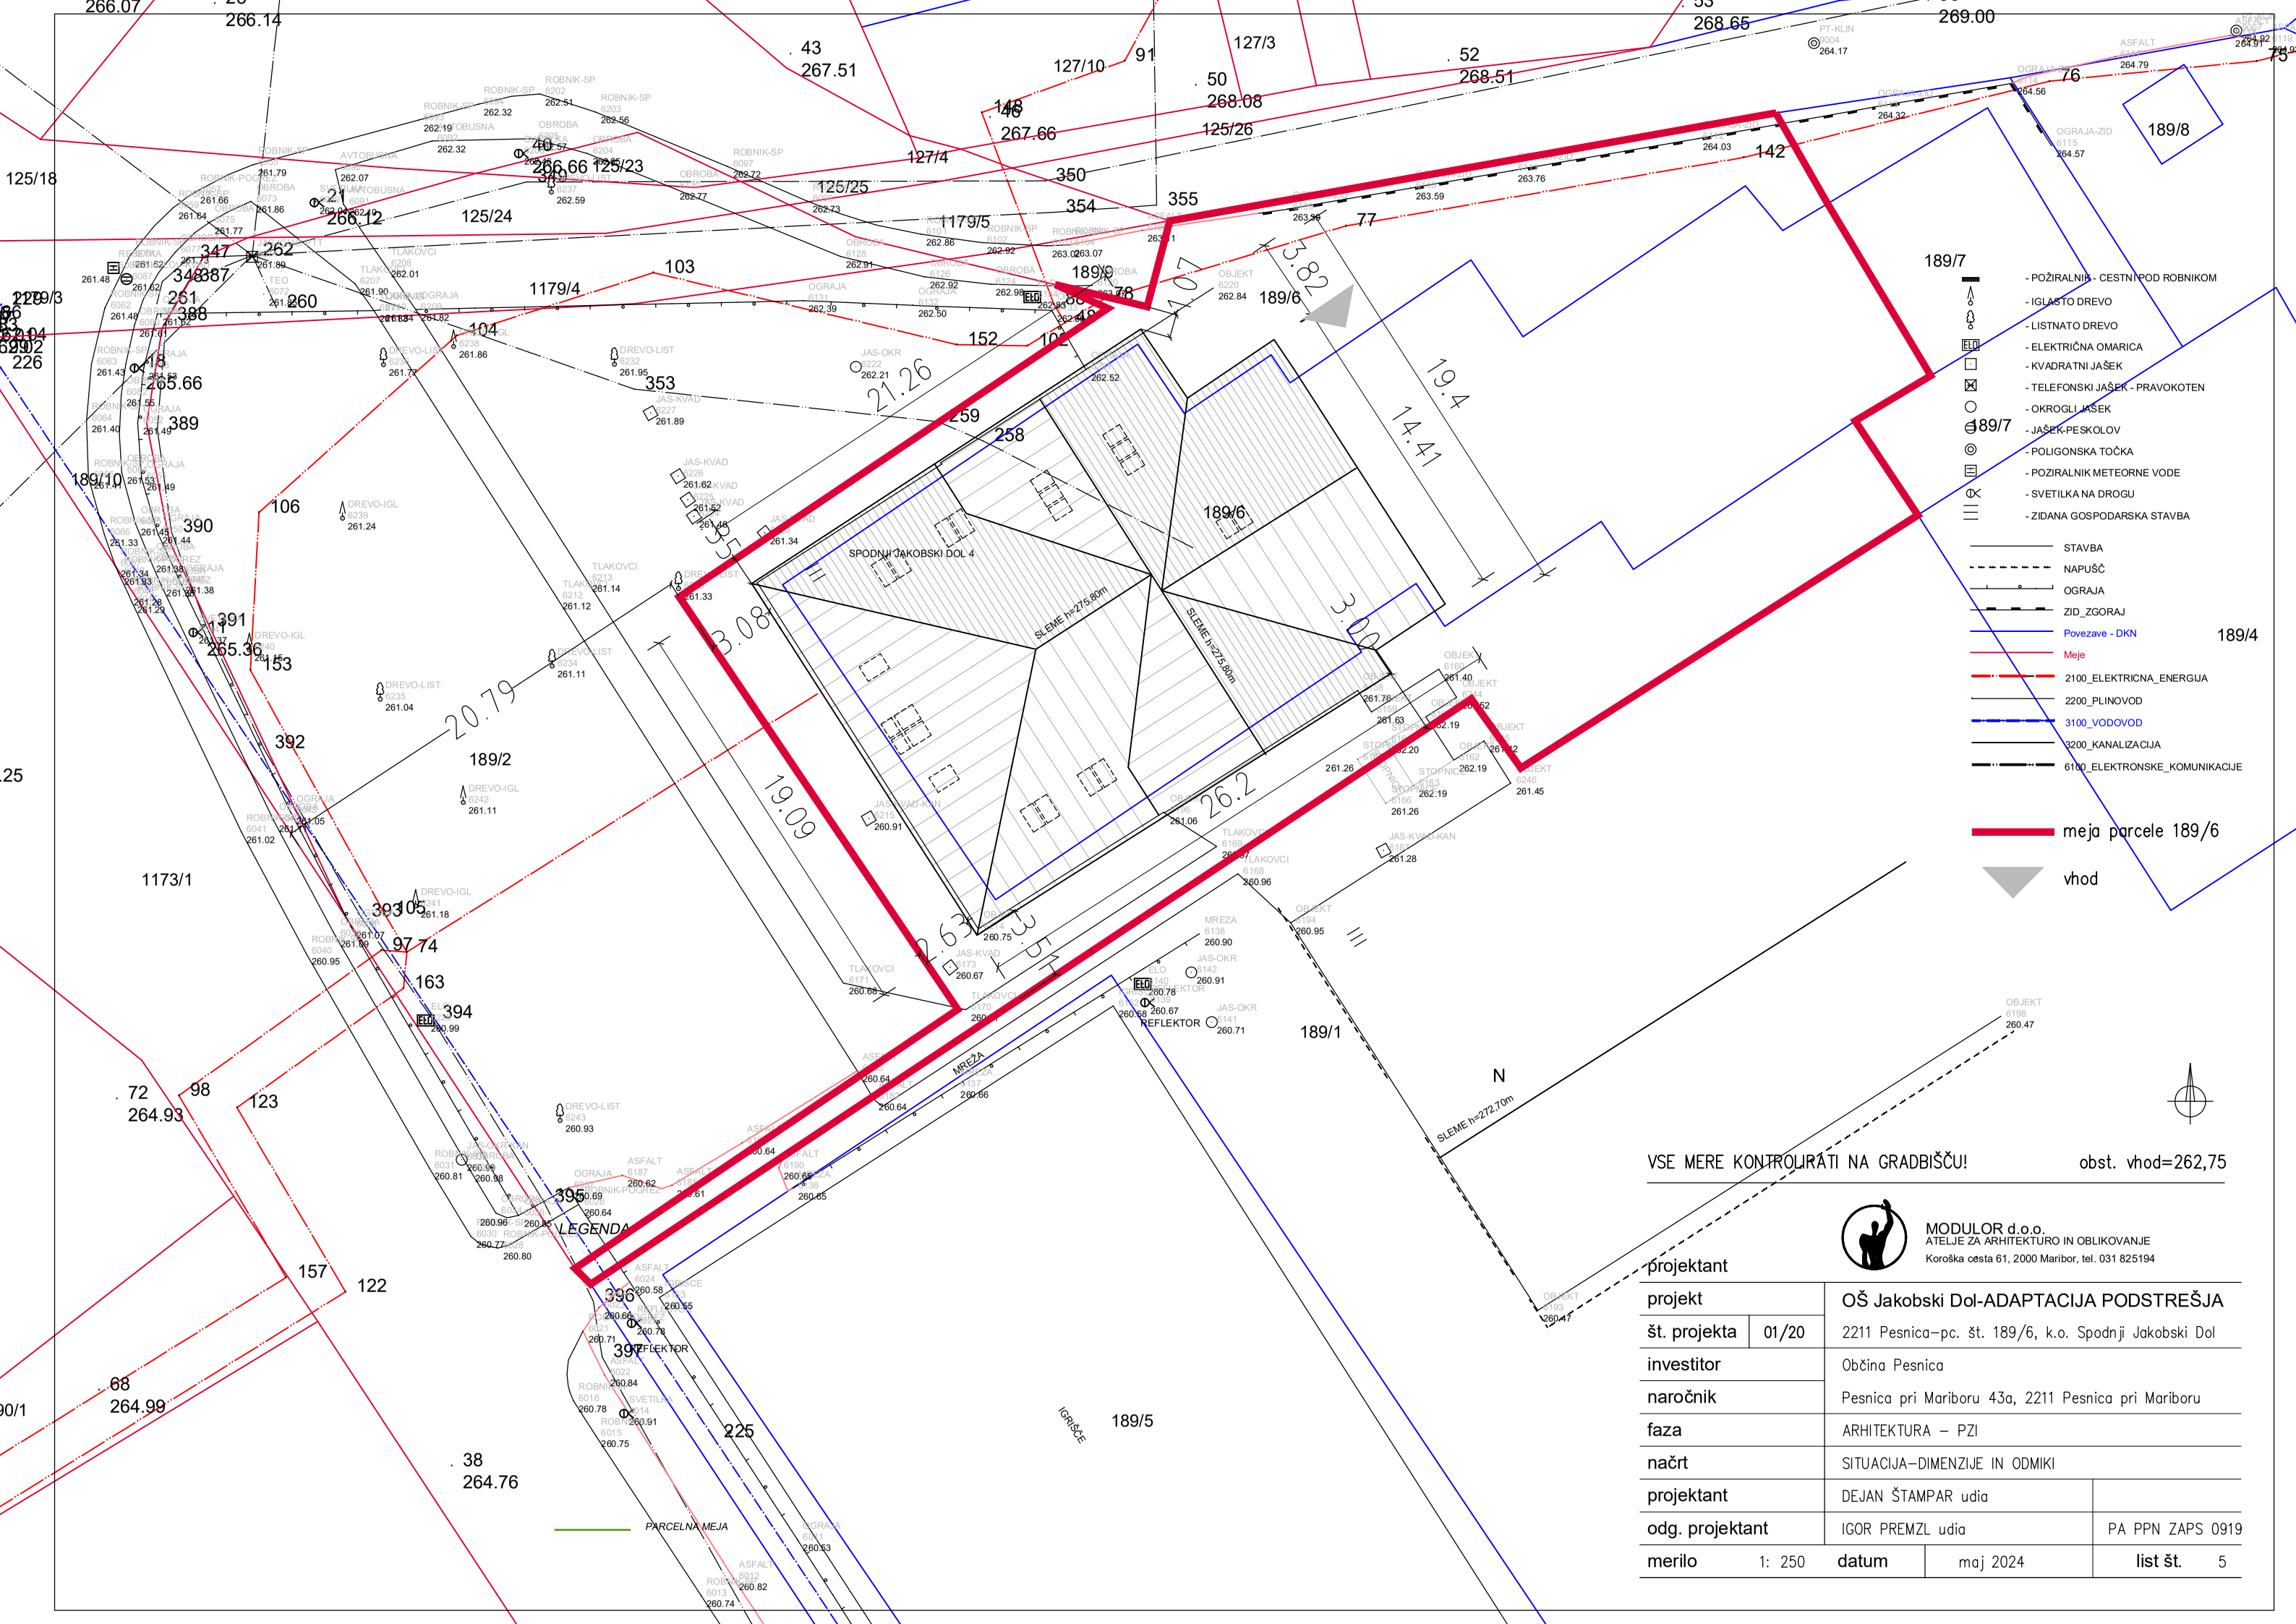

189/7
- POŽIRALNIK - CESTNI POD ROBNIKOM
- IGLASTO DREVO
- LISTNATO DREVO
- ELEKTRIČNA OMARICA
- KVADRATNI JAŠEK
- TELEFONSKI JAŠEK - PRAVOKOTEN
- OKROGLI JAŠEK
- JAŠEK-PESKOLOV
- POLIGONSKA TOČKA
- POZIRALNIK METEORNE VODE
- SVETILKA NA DROGU
- ZIDANA GOSPODARSKA STAVBA
STAVBA
NAPUŠČ
OGRAJA
ZID_ZGORAJ
Povezave - DKN
Meje
2100_ELEKTRICNA_ENERGIJA
2200_PLINOVOD
3100_VODOVOD
3200_KANALIZACIJA
6100_ELEKTRONSKE_KOMUNIKACIJE
meja parcele 189/6
vhod
189/4
SPODNJI JAKOBSKI DOL 4
SLEME h=275.80m
SLEME h=275.80m
SLEME h=272.70m
189/6
189/1
189/5
189/8
IGRIŠČE
LEGENDA
PARCELNA MEJA
N
VSE MERE KONTROLIRATI NA GRADBIŠČU!
obst. vhod=262,75
MODULOR d.o.o.
ATELJE ZA ARHITEKTURO IN OBLIKOVANJE
Koroška cesta 61, 2000 Maribor, tel. 031 825194
projektant
projekt
OŠ Jakobski Dol-ADAPTACIJA PODSTREŠJA
št. projekta 01/20
2211 Pesnica–pc. št. 189/6, k.o. Spodnji Jakobski Dol
investitor
Občina Pesnica
naročnik
Pesnica pri Mariboru 43a, 2211 Pesnica pri Mariboru
faza
ARHITEKTURA – PZI
načrt
SITUACIJA–DIMENZIJE IN ODMIKI
projektant
DEJAN ŠTAMPAR udia
odg. projektant
IGOR PREMZL udia
PA PPN ZAPS 0919
merilo 1: 250
datum maj 2024
list št. 5