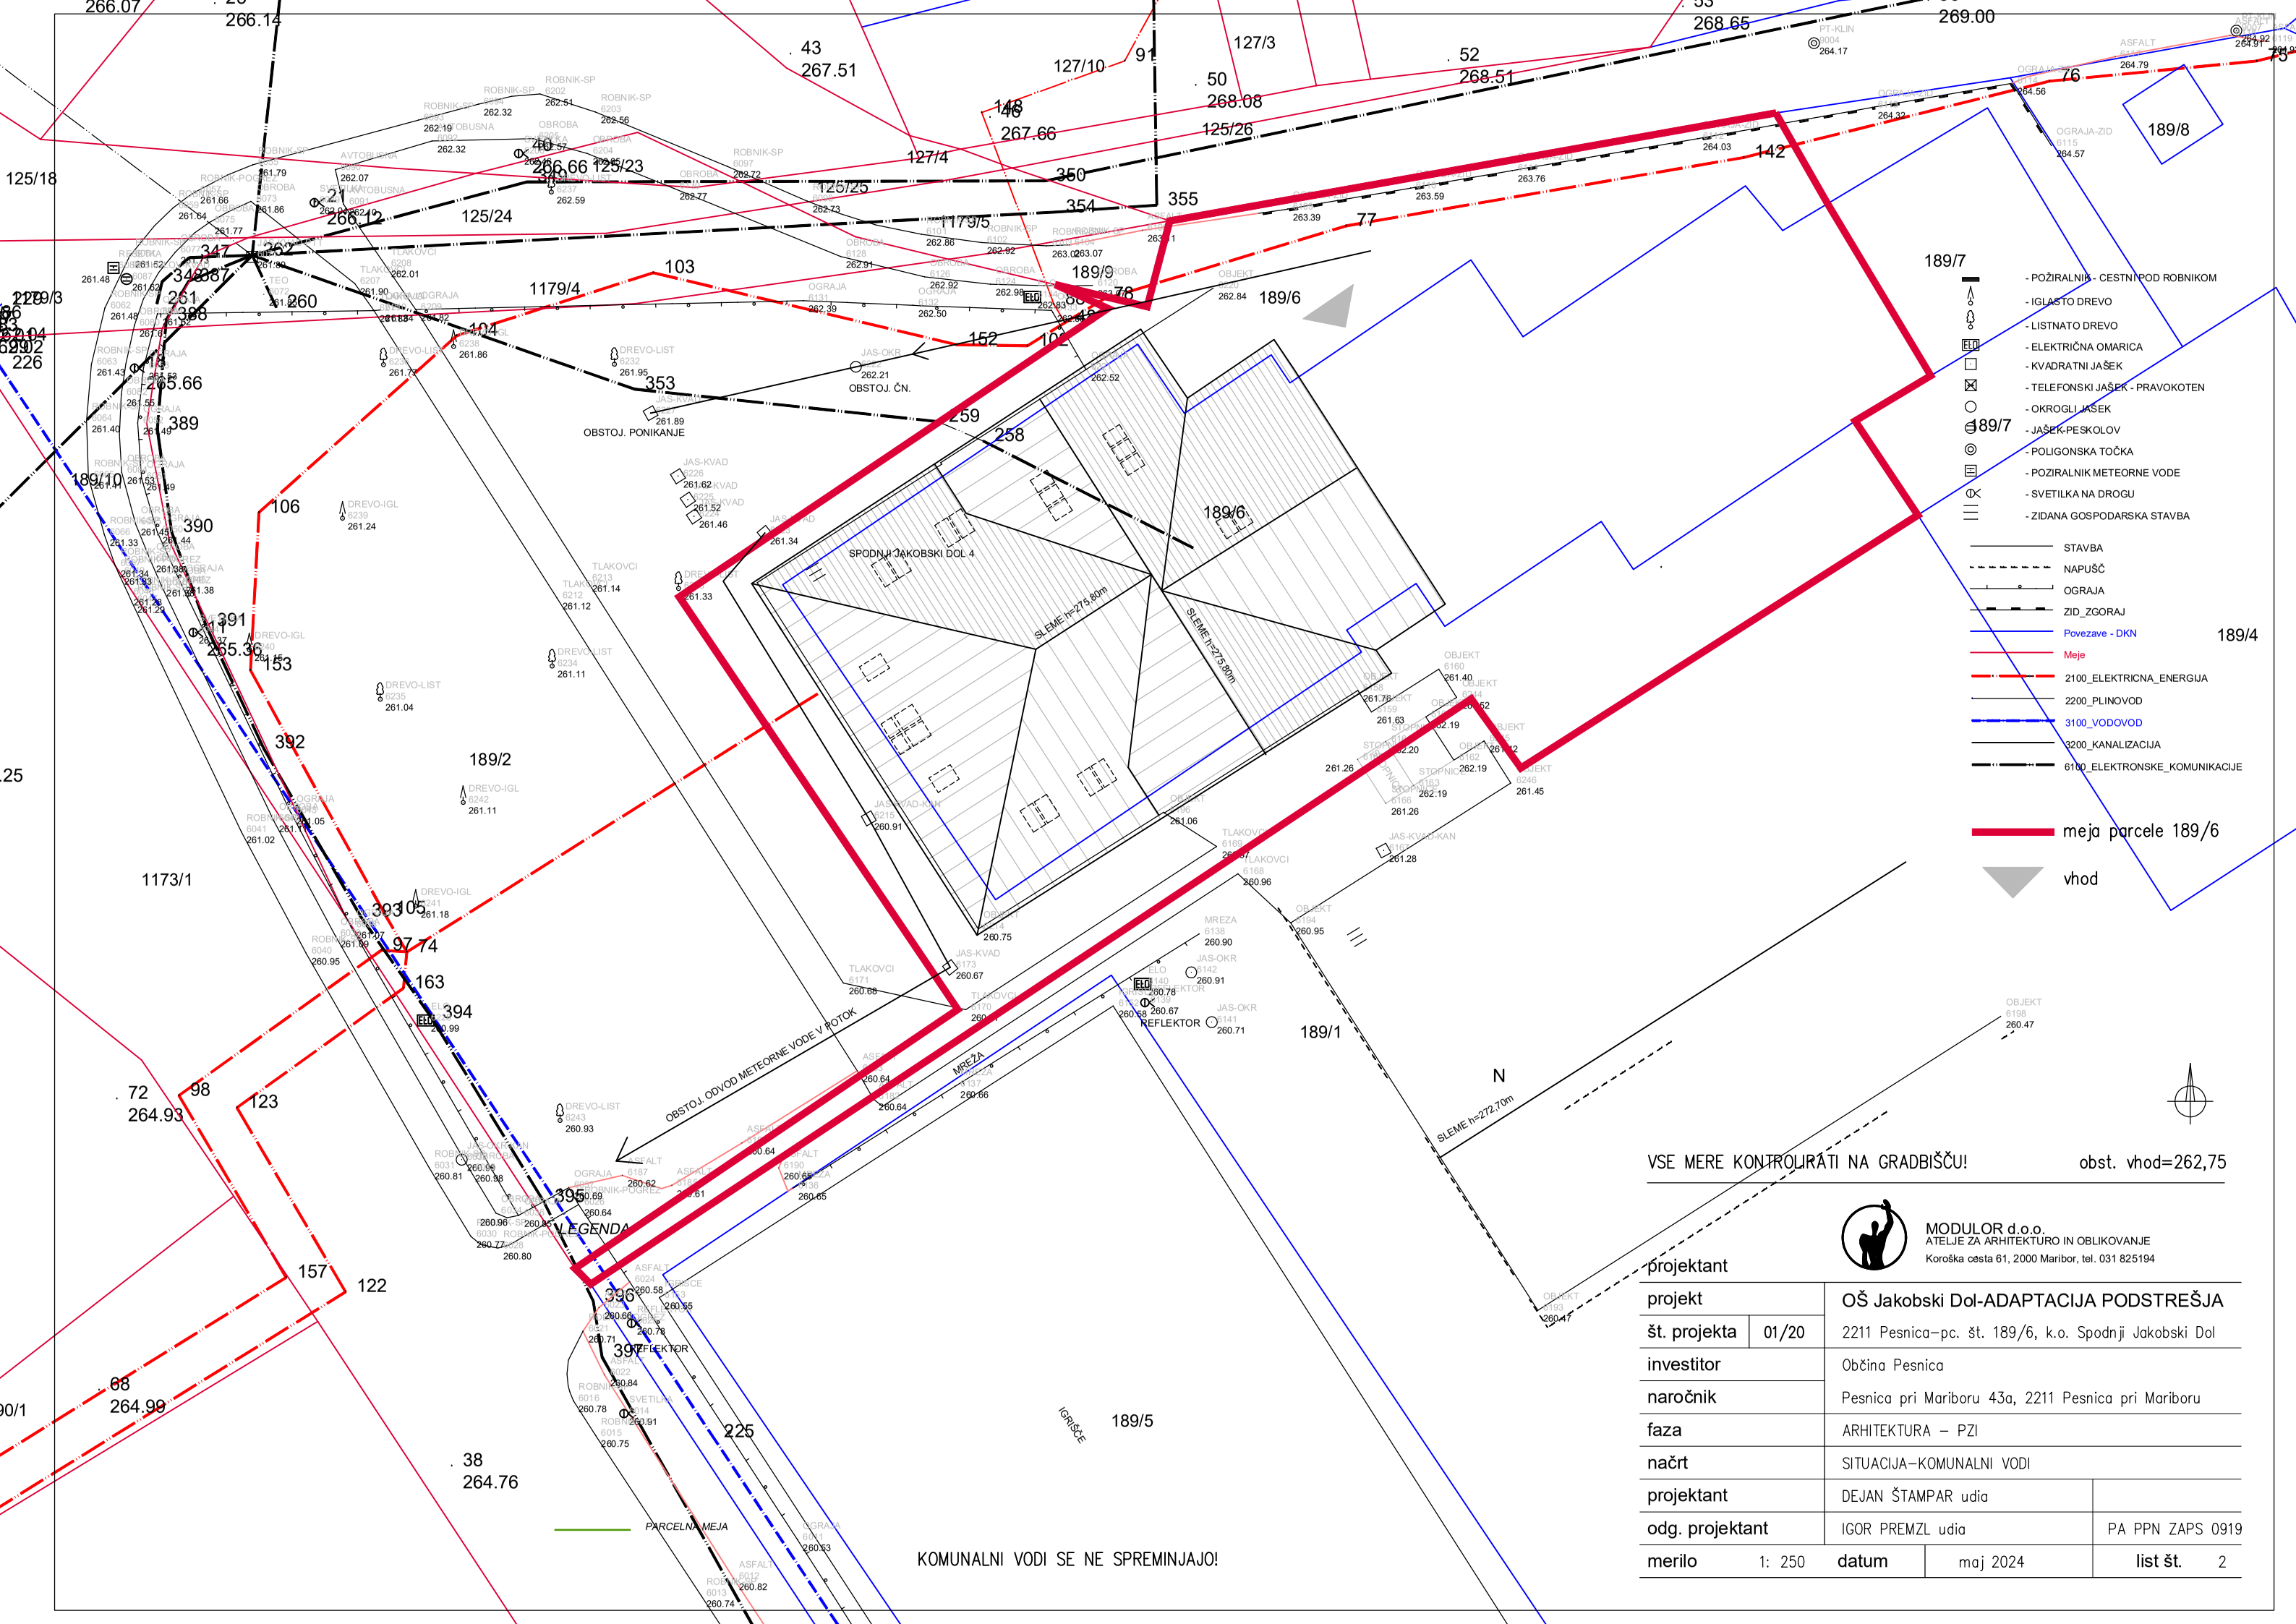

189/7
- POŽIRALNIK - CESTNI POD ROBNIKOM
- IGLASTO DREVO
- LISTNATO DREVO
- ELEKTRIČNA OMARICA
- KVADRATNI JAŠEK
- TELEFONSKI JAŠEK - PRAVOKOTEN
- OKROGLI JAŠEK
- JAŠEK-PESKOLOV
- POLIGONSKA TOČKA
- POZIRALNIK METEORNE VODE
- SVETILKA NA DROGU
- ZIDANA GOSPODARSKA STAVBA
STAVBA
NAPUŠČ
OGRAJA
ZID_ZGORAJ
Povezave - DKN
Meje
2100_ELEKTRICNA_ENERGIJA
2200_PLINOVOD
3100_VODOVOD
3200_KANALIZACIJA
6100_ELEKTRONSKE_KOMUNIKACIJE
meja parcele 189/6
vhod
189/4
SPODNJI JAKOBSKI DOL 4
SLEME h=275,80m
SLEME h=275,80m
189/6
189/2
189/5
189/1
1173/1
OBSTOJ. PONIKANJE
OBSTOJ. ČN.
OBSTOJ. ODVOD METEORNE VODE V POTOK
PARCELNA MEJA
IGRIŠČE
MREZA
REFLEKTOR
SLEME h=272,70m
N
LEGENDA
VSE MERE KONTROLIRATI NA GRADBIŠČU!
obst. vhod=262,75
KOMUNALNI VODI SE NE SPREMINJAJO!
MODULOR d.o.o.
ATELJE ZA ARHITEKTURO IN OBLIKOVANJE
Koroška cesta 61, 2000 Maribor, tel. 031 825194
projektant
projekt | OŠ Jakobski Dol-ADAPTACIJA PODSTREŠJA
št. projekta | 01/20 | 2211 Pesnica–pc. št. 189/6, k.o. Spodnji Jakobski Dol
investitor | Občina Pesnica
naročnik | Pesnica pri Mariboru 43a, 2211 Pesnica pri Mariboru
faza | ARHITEKTURA – PZI
načrt | SITUACIJA–KOMUNALNI VODI
projektant | DEJAN ŠTAMPAR udia
odg. projektant | IGOR PREMZL udia | PA PPN ZAPS 0919
merilo 1: 250 | datum maj 2024 | list št. 2